Situatie traject 4 (1:1000)

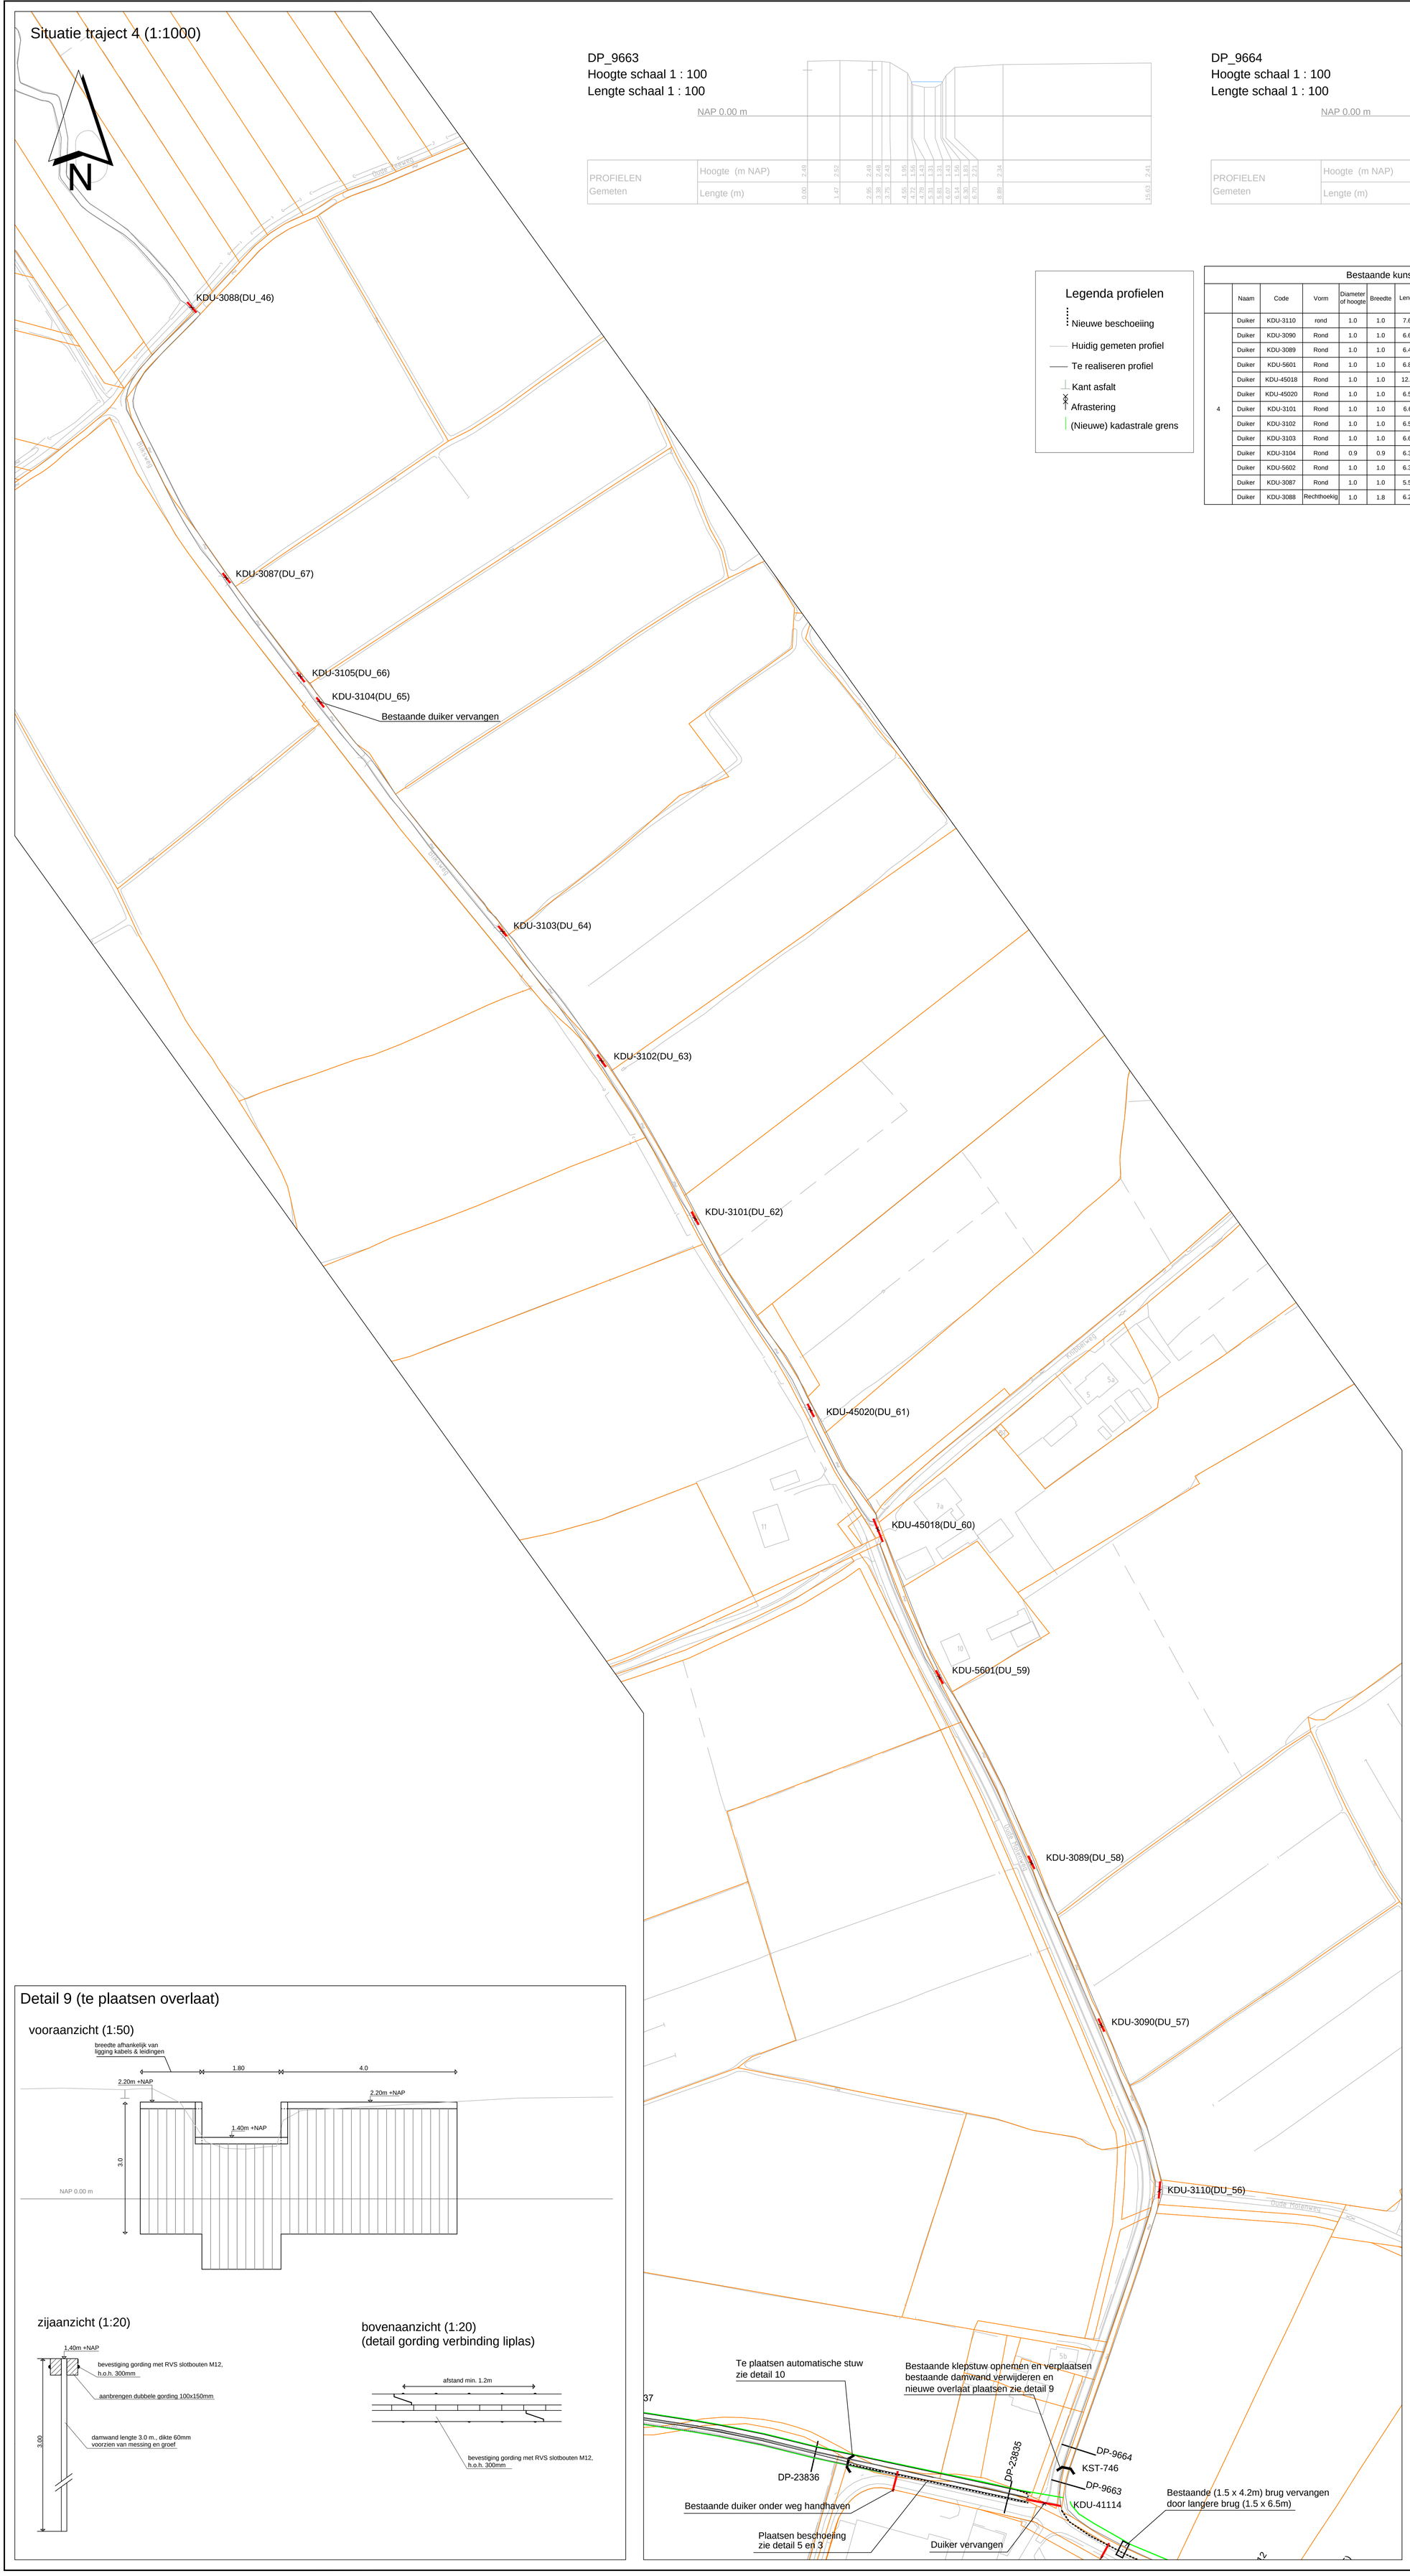

DP_9663

Hoogte schaal 1 : 100
Lengte schaal 1 : 100

DP_9664

Hoogte schaal 1 : 100
Lengte schaal 1 : 100

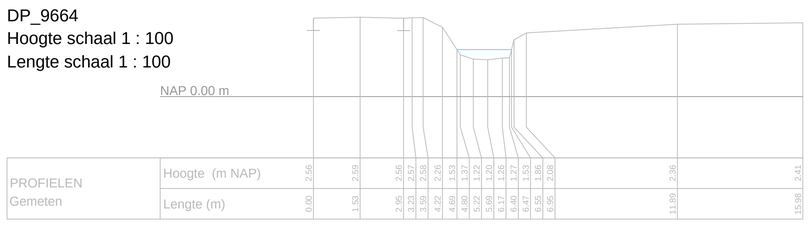

Legenda profielen

- Nieuwe beschoeiing
- Huidig gemeten profiel
- Te realiseren profiel
- Kant asfalt
- Afrastering
- (Nieuwe) kadastrale grens

	Bestaande kunstwerken											Aanpassingen						
	Naam	Code	Vorm	Diameter of hoogte	Breedte	Lengte	Hoogte Bok.in	Hoogte Bok. uit	Soort	Materiaal	Opmerking	Vorm	Diameter of hoogte	Breedte	Lengte	Hoogte Bok. in	Hoogte Bok. uit	Materiaal
4	Duiker	KDU-3110	rond	1.0	1.0	7.65	0.80	0.85	Wegduiker	Beton	Handhaven							
	Duiker	KDU-3090	Rond	1.0	1.0	6.68	0.89	0.91	Tussenduiker	Beton	Handhaven							
	Duiker	KDU-3089	Rond	1.0	1.0	6.45	0.86	0.77	Tussenduiker	Beton	Handhaven							
	Duiker	KDU-5601	Rond	1.0	1.0	6.80	0.64	0.68	Onbekend	Beton	Handhaven							
	Duiker	KDU-45018	Rond	1.0	1.0	12.91	0.44	0.42	Onbekend	Beton	Handhaven							
	Duiker	KDU-45020	Rond	1.0	1.0	6.53	0.52	0.51	Onbekend	Beton	Handhaven							
	Duiker	KDU-3101	Rond	1.0	1.0	6.61	0.34	0.43	Tussenduiker	Beton	Handhaven							
	Duiker	KDU-3102	Rond	1.0	1.0	6.55	0.30	0.34	Tussenduiker	Beton	Handhaven							
	Duiker	KDU-3103	Rond	1.0	1.0	6.64	0.26	0.36	Tussenduiker	Beton	Handhaven							
	Duiker	KDU-3104	Rond	0.9	0.9	6.35	0.05	0.03	Tussenduiker	Beton	Vervangen	Rond	1.0	1.0	6.35	0.28	0.24	Beton
	Duiker	KDU-5602	Rond	1.0	1.0	6.36	0.11	0.11	Tussenduiker	Beton	Handhaven							
	Duiker	KDU-3087	Rond	1.0	1.0	5.58	0.05	0.06	Tussenduiker	Beton	Handhaven							
	Duiker	KDU-3088	Rechthoekig	1.0	1.8	6.23	0.1	0.09	Wegduiker	Beton	Handhaven							

Legenda situatie

- Nieuwe damwand (zie detail 4)
- Nieuwe beschoeiing (zie detail 3)
- Gemeten dwarsprofiellocaties
- Duikers
- Kadastrale perceelgrenzen
- Topografische ondergrond(GBKN)
- Nieuwe kadastrale grens

Overzichtskaart (1:20.000)

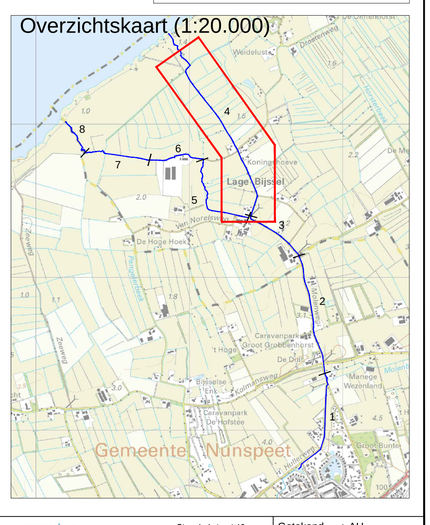

Detail 9 (te plaatsen overlaat)

vooraanzicht (1:50)

zijaanzicht (1:20)

bovenaanzicht (1:20)
(detail gording verbinding liplas)

waterschap vallei en veluwe
Steenbokstraat 10
postbus 4242
7320 AC Apeldoorn
tel.: 055 527 2911
fax: 055 527 2704
www.vallei-veluwe.nl

Getekend : AH
Datum : 2013-09-17
Schaal : Zie tekening
Locatie code :

Project: Herinrichting Molenbeek, traject 4

Formaat: A0

Blad: 4 van 6

Omschr.: Situatietekening, overzicht, details, profielen

Tekeningnummer: Bestek_V2