

DATUM **VERZONDEN 24 OKT. 2013** CONTACTPERSOON J.H.T. van der Helm
UW BRIEF VAN 1 oktober 2013 DOORKIESNUMMER 088-9743381
UW KENMERK DBO/98376/127252 E-MAILADRES j.vanderhelm@wshd.nl
ONS KENMERK VG/U BIJLAGEN vergunning met nr. D0023920
INGEKOMEN NR. I1307143
ONDERWERP Watervergunning



U1307592

chap
ndse

N.V. Eneco Beheer p/a Joulz B.V.
t.a.v. de heer D. Borges Dias
Postbus 2400
3000 CK ROTTERDAM

Geachte heer Borges Dias,

Naar aanleiding van de aanvraag van Joulz B.V. is besloten aan N.V. Eneco Beheer een vergunning te verlenen voor het maken van een electriciteits-aansluiting nabij de Doklaan 32 te Rotterdam.

De vergunning met nummer D0023920 treft u als bijlage aan.

De mogelijkheid bestaat dat tegen het besluit bezwaar wordt gemaakt. Ook kan het verzoek worden ingediend om een voorlopige voorziening. Hiervoor verwijzen wij u naar de aandachtspunten die zijn bijgevoegd bij de vergunning.

Met nadruk wijzen wij u erop dat de uitvoering van de werkzaamheden, waartoe vergunning is verleend, gedurende de genoemde bezwaartermijn geheel voor uw risico komt.

Wij adviseren u deze brief bij de vergunning te bewaren. Voorts verzoeken wij u bij correspondentie het nummer van de vergunning te vermelden.

Aan deze vergunning zijn geen leges verbonden.

Heeft u naar aanleiding van deze brief nog vragen, dan kunt u contact opnemen met de medewerker zoals genoemd boven aan deze brief.

Hoogachtend,
namens dijkgraaf en heemraden,

E. Willemsen
teamleider vergunningverlening

Handelsweg 100
2988 DC Ridderkerk
Postadres Postbus 4103
2980 GC Ridderkerk
telefoon 088 974 30 00
fax 088 974 30 01
internet www.wshd.nl
info@wshd.nl



waterschap
**Hollandse
Delta**

Watervergunning

Aanhef

Dijkgraaf en heemraden van waterschap Hollandse Delta hebben op 1 oktober 2013 een aanvraag ontvangen van Joulz B.V. om aan N.V. Eneco Beheer te Rotterdam een vergunning te verlenen. De aanvraag betreft het uitvoeren van handelingen in een waterstaatswerk of beschermingszone, waarvoor krachtens verordening van het waterschap vergunning is vereist.

Besluit

Gelet op de bepalingen van de Waterwet, de Keur voor waterschap Hollandse Delta 2009, de Algemene wet bestuursrecht en de hieronder vermelde overwegingen besluiten dijkgraaf en heemraden als volgt:

- I De gevraagde vergunning aan N.V. Eneco Beheer, postbus 2400, 3000 CK te Rotterdam, of diens rechtverkrijgende(n), te verlenen. De vergunning betreft het maken van een electriciteitsaansluiting nabij de Doklaan 32 te Rotterdam.
- II De vergunning te verlenen voor onbepaalde tijd voor het hebben en onderhouden van de werken genoemd onder besluit I.
- III De vergunning te verlenen voor de realisatie van de werken genoemd onder besluit I voor een periode van drie jaar, gerekend vanaf het moment dat de vergunning in werking treedt.
- IV De gewaarmerkte tekening zoals opgenomen in bijlage II deel te laten uitmaken van deze vergunning.
- V Aan de vergunning de opgenomen voorschriften te verbinden.

Ondertekening

Ridderkerk, d.d. **23 OKT. 2013**

Namens dijkgraaf en heemraden,


ing. I.J. Dekker
afdelingshoofd Vergunningverlening

Legeskosten: nihil

Afschrift

Een afschrift van deze vergunning is gezonden aan:

- a. het college van burgemeester en wethouders van de gemeente Rotterdam, kbr@bsd.rotterdam.nl;
- b. Joulz B.V., t.a.v. de heer A. De Bruijn, postbus 2400, 3000 CK Rotterdam, als contactpersoon van de aanvrager van de vergunning;
- c. Endenburg Elektrotechniek B.V., t.a.v. de heer J. Knoester, postbus 4197, 3006 AD Rotterdam.

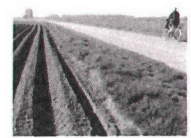

waterschap
**Hollandse
Delta**

Voorschriften

Ten aanzien van de aanvang en voltooiing van de werkzaamheden

1. De aanvang van de werkzaamheden moet ten minste één week van tevoren aan de afdeling Handhaving worden gemeld via het waterschapsloket. Het waterschapsloket is bereikbaar onder telefoonnummer 0900 2005005 (10 ct/min) of per e-mail 2005005@wshd.nl.
2. Voor aanvang van de werkzaamheden dient een naam en telefoonnummer van een contactpersoon, die in geval van calamiteiten door het waterschap bereikt kan worden, te worden gemeld bij het waterschapsloket.
3. Zonder de schriftelijke toestemming van het waterschap mag het werk niet worden gewijzigd, uitgebreid of verwijderd.
4. Indien ten behoeve van onderhoud enige grondroering, ophoging of vernieuwing moet worden gedaan moet ten minste één week van tevoren en anders zo vroeg als mogelijk dit schriftelijk worden gemeld aan de afdeling Handhaving.
5. Schade en onderhoud aan de waterkering, als gevolg van de uitvoering van het werk, blijft gedurende een periode van een jaar na voltooiing van de werken voor rekening van de vergunninghouder.
6. De onderhavige werken in de periode van 1 oktober tot 1 april daaropvolgend (stormseizoen) enkel onder verzwaarde eisen mogen worden uitgevoerd.

Ten aanzien van uitvoering en revisie

7. Tijdens de uitvoering van het werk dient een exemplaar van deze vergunning met gewaarmerkte tekeningen op het werk aanwezig te zijn.
8. De werken moeten worden uitgevoerd overeenkomstig de bij deze vergunning behorende en als zodanig gewaarmerkte bijlagen, behoudens de uit de voorschriften voortvloeiende wijzigingen en/of aanvullingen.
9. Tijdens de uitvoering moet op eerste aanwijzing van de afdeling Handhaving in geval van calamiteiten en/of wateroverlast door de vergunninghouder direct alle maatregelen worden genomen die nodig zijn om de stabiliteit en de veiligheid van de waterkering te waarborgen.
10. Indien het waterschap vaststelt dat wijziging van plaats of samenstelling van de krachtens deze vergunning toegestane werken met betrekking tot het waterstaatkundig belang nodig is, moeten deze wijzigingen op eerste aanzegging door de vergunninghouder worden aangebracht of uitgevoerd.
11. Alle voor de uitvoering van het werk in, langs of over de waterkering te maken hulpconstructies behoeven de goedkeuring van de afdeling Handhaving en moeten direct na het gereedkomen van het onderdeel van het werk waarvoor zij werden aangebracht volledig worden verwijderd.
12. De stabiliteit en de veiligheid van de waterkering mag tijdens de uitvoering van de werkzaamheden niet worden verstoord. Hiertoe moeten afdoende maatregelen getroffen worden.

Ten aanzien van grondroeringen

13. Grondroeringen behoren tot het strikt noodzakelijke te worden beperkt. Eventuele nazakkingen, voor zover die het gevolg zijn van de vergunde werkzaamheden, moeten door en op kosten van de vergunninghouder worden hersteld.



waterschap
**Hollandse
Delta**


14. Alvorens met graafwerkzaamheden te beginnen moet de vergunninghouder zich ter plaatse op de hoogte stellen van de positie van aanwezige kabels en leidingen.
15. Het is verboden (behoudens de vergunde werken) in, op, onder of naast de werken iets van het bestaande dijkbeloop te ontgraven.
16. Ingravingen moeten op een zodanige wijze worden gemaakt, dat de taluds van de gemaakte ingraven niet mogen afschuiven.
17. De eventueel overblijvende grond en alle uit ontgravingen komend puin of andere voorwerpen moet door de vergunninghouder worden afgevoerd.
18. De verschillende grondsoorten moeten in oorspronkelijke volgorde worden teruggebracht, deze grond moeten goed worden verdicht in lagen van 0,20 m tot het oorspronkelijke maaiveld.
19. De conusweerstand van goed verdichte grond moet ten minste gelijk zijn aan 0,20 MPa per 10 mm of ten minste 4 MPa.

Ten aanzien van het stormseizoen

20. De werkzaamheden mogen niet worden gestart en/of voortgezet bij verwachting van hevige neerslag, wind, hoge waterstanden of een beschadigde dijkbekleding, op eerste aanzegging van de afdeling Handhaving.
21. De vergunninghouder is verantwoordelijk voor het inwinnen van weer- en waterstandverwachtingen gedurende de uitvoering van het werk.
22. De vergunninghouder moet ter bescherming van de waterkering en het achterliggende land tijdig passende maatregelen nemen indien weer- en waterstandverwachtingen hiertoe aanleiding geven.
23. De werkzaamheden mogen tijdens het stormseizoen maximaal 2 dagen duren.
24. Direct na de werkzaamheden moet het oppervlak weer geheel zijn aangevuld en afgewerkt, en het werkterrein opgeruimd achtergelaten te worden.
25. Er mag niet meer open gegraven worden dan er gedurende één dagproductie gegraven, gelegd/geplaatst en weer aangevuld en afgewerkt kan worden.
26. Er mag niet meer bekleding worden afgenomen dan in één dagproductie in oorspronkelijke staat kan worden teruggebracht.

Ten aanzien van kabels nabij waterkeringen

27. De vergunninghouder moet vóór de uitvoering van de werken met andere kabel- en leidingbeheerders overleggen over mogelijke door die beheerders ter plaatse uit te voeren werkzaamheden. Als ter plaatse door hen ook kabels of leidingen zullen worden gelegd moeten de werkzaamheden onderling afgestemd worden en moeten de kabels en leidingen waar mogelijk in één sleuf worden gelegd.
28. Niet meer in gebruik zijnde kabels moeten verwijderd worden uit de zonering van de waterkering.
29. De kabel moet in open ontgraving worden aangelegd.

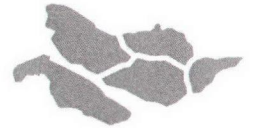

waterschap
**Hollandse
Delta**

30. De kabel moet binnen de begrenzing van de waterkering een gronddekking hebben van 1,00 m ten opzichte van het maaiveld. In de beschermingszones kan worden volstaan met een dekking van 0,60 m tot 0,80 m.
31. Ingravingen mogen in geen geval dieper plaatsvinden dan tot 0,10 m beneden de onderkant van de kabel.
32. Indien na het aanbrengen van de kabel blijkt, dat hierdoor kwel is ontstaan of dat hierdoor de kwel binnen het gebied is toegenomen, moet de vergunninghouder alsnog maatregelen treffen om deze kwel te doen ophouden ten genoegen van de afdeling Vergunningverlening.

Ten aanzien van de afwerking

33. Het oppervlak moet geheel in overeenstemming met de omgeving worden afgewerkt en bekleed en eventuele verharding dient in de oorspronkelijke staat hersteld te worden.
34. Wanneer op 1 oktober geen erosiebestendige dijkbekleding aanwezig is, of deze zich naar het oordeel van het waterschap in slechte staat bevindt, op het werkterrein een weefseldoek Geolon Nicolon PP 40 of gelijkwaardig moet worden aangebracht. Het weefseldoek moet met torstaal krammen worden aangebracht met een doorsnede van 15 mm en een lengte van 800 mm. De krammen moeten worden aangebracht in vakken van 2 x 1 m en kruislings worden afgelijnd met staaldraad. Tussen de aangebrachte krammen moet per vak een zandzak worden aangebracht die ook met 2 krammen wordt vastgezet.
35. Losse materialen, planken e.d., die geen deel uitmaken van de werken waarvoor vergunning is verleend, moeten ten genoegen van de afdeling Handhaving worden verwijderd.



waterschap
**Hollandse
Delta**

Aanvraag en overwegingen

Aanleiding

In opdracht van de netbeheerder is de aanvrager voornemens om een elektriciteitsaansluiting te realiseren.

Voor een situatieschets van de locatie van de activiteiten wordt verwezen naar bijlage I.

Met het maken van de tijdelijke aansluiting is reeds ingestemd op 30 juli 2013 middels D0023223. Echter doordat de geplande werkzaamheden wijzigingen hebben ondergaan vallen ze niet meer onder de reikwijdte van deze melding.

Handelingen waarvoor vergunning wordt aangevraagd

Voor het uitvoeren van handelingen in waterstaatswerken en beschermingszones is op grond van artikel 3.9 lid 2 en 4.1.1 van de Keur van waterschap Hollandse Delta 2009 een vergunning vereist.

De werkzaamheden worden uitgevoerd in en nabij de waterkering plaatselijk bekend als Doklaan. Deze waterkering is een primaire waterkering volgens de legger van waterschap Hollandse Delta.

Toetsing van de aanvraag aan de doelstellingen van het waterbeheer

Werken of werkzaamheden worden getoetst aan de doelstellingen van de Waterwet. Deze doelstellingen, die richtinggevend zijn bij de uitvoering van het waterbeheer, zijn als volgt geformuleerd:

- a. voorkoming en waar nodig beperking van overstromingen, wateroverlast en waterschaarste, in samenhang met
- b. bescherming en verbetering van de chemische en ecologische kwaliteit van watersystemen en
- c. vervulling van maatschappelijke functies door watersystemen.

Deze doelstellingen vormen in onderlinge samenhang de basis voor vergunningverlening en zijn geconcretiseerd via wettelijk vastgestelde normen en aanvullend beleid ten aanzien van de veiligheid, waterkwantiteit, waterkwaliteit en maatschappelijke functievervulling door watersystemen. De uitwerking hiervan vindt plaats in aanvullende regelgeving (onder andere de Keur van waterschap Hollandse Delta), in water- en beheersplannen op grond van hoofdstuk 4 van de Waterwet en in beleidsregels.


De vastgestelde normen en beleid zijn richtinggevend bij de toetsing of een aangevraagde handeling verenigbaar is met de doelstellingen voor het waterbeheer. Een vergunning wordt verleend indien werken of werkzaamheden zich niet verzetten tegen de doelstellingen van het waterbeheer en het mogelijk is om de belangen van het waterbeheer door het verbinden van voorschriften en beperkingen voldoende te beschermen.

Aanvragen voor een vergunning op grond van de Keur voor werken en werkzaamheden in en nabij waterstaatswerken worden getoetst op:

- effecten op het falen of verslechteren van de functie van waterstaatswerken en daaruit voortvloeiend het totale watersysteem;
- effecten op de (toekomstige) mogelijkheden van het doelmatig beheer en onderhoud van het waterstaatswerken en beschermingszones.

Overwegingen ten aanzien van de waterkering

Op het voormalige afvalverwerkingsterrein is nu geen elektriciteit aanwezig. Om tocht de werkzaamheden aan de gebouwen uit te kunnen voeren wordt nu middels een noodaggregaat voorzien in de energievoorziening. Gezien de grote milieubelasting en de hoge kosten van de energievoorziening middels dit dieselaggregaat is het van groot economisch en milieukundig belang om een tijdelijke bouwaansluiting te realiseren.

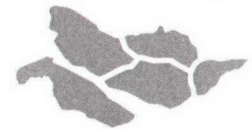

waterschap
**Hollandse
Delta**

De aanvrager heeft in eerste instantie gepoogd op een andere mindere belastende wijze de werken uit te voeren middels een eerder gedane melding, waarmee is ingestemd op 30 juli 2013 middels D0023223.

Deze aansluiting bleek niet mogelijk buiten de zonering van de waterkering omdat aan de voorzijde van de bebouwing een middenspanningskabelbed gelegen is waar niet op een verantwoorde wijze een aansluiting gemaakt kon worden.

Ten aanzien van de constructie en uitvoering

De werkzaamheden bestaan uit het openbreken van een tegelverharding, het graven van een sleuf binnen de zonering van de primaire waterkering met een totale lengte van maximaal 60 meter. De sleuf is noodzakelijk om de, tijdelijke, elektriciteitsaansluiting aan te kunnen leggen.

De ontgravingsdiepte binnen de zonering van de waterkeringen blijft beperkt tot ongeveer 1,00 meter beneden het maaiveldniveau. Na aanleg van de kabel wordt de sleuf weer aangevuld en opnieuw bestraat.

Ten aanzien van de effecten op de faalmechanismen van de waterkering

Vanwege de minimale ontgravingen, korte tijdsperiode van maximaal 2 dagen, waarin deze worden uitgevoerd en de afwerking op maaiveld niveau met de originele steenverharding, zijn de werkzaamheden niet van invloed op de erosiebestendigheid van de waterkering.

Doordat de graafwerkzaamheden plaats vinden op een afstand van tenminste 17 meter uit de fysieke waterkering, de tussenliggende verharde rijwegen en het aanwezige verhoogde voorland van minimaal 125 m zijn er geen effecten op de stabiliteit van de primaire waterkering te verwachten.

Ten aanzien van doelmatig beheer en onderhoud

Na het uitvoeren van de werken wordt het oppervlak, in overeenstemming met de omgeving, met de originele steenverharding bekleed. De werkzaamheden hebben daarmee geen invloed op de ruimte voor het doelmatig beheer en onderhoud.

Ten aanzien van de uitvoeringsperiode

De werkzaamheden worden gedurende maximaal 2 dagen gedurende het gesloten seizoen uitgevoerd. Het gesloten seizoen is een jaarlijkse periode van 1 oktober tot 1 april waarbinnen in beginsel geen werkzaamheden in de zonering van primaire waterkeringen zijn toegestaan die het waterkerend vermogen aantasten.

Echter gezien de economische noodzaak van de te maken elektriciteitsaansluiting, de kortdurende aard van de werken, het ontbreken van invloed op de stabiliteit van de waterkering en de aan deze vergunning verbonden voorschriften bestaat er geen bezwaar tegen het uitvoeren van de werkzaamheden binnen het gesloten seizoen.

Slotoverweging

Bij het naleven van de aan dit besluit verbonden voorschriften en gelet op het individuele belang van de vergunninghouder wordt de inbreuk op het waterstaatswerk aanvaardbaar geacht en zijn er vanuit het waterschap geen bezwaren tegen het verlenen van de gevraagde vergunning.



waterschap
**Hollandse
Delta**

Procedure

De aanvraag is op 1 oktober 2013 door het waterschap ontvangen en geregistreerd onder nummer I1307143.

De ingediende aanvraag bevat de volgende stukken:


- aanvraagformulier;
- tekening E_21015266, d.d. 18-09-2013, met kenmerk I1307143.

Op 11 oktober 2013 is er een aanvullende informatie aangeleverd. Dit bevat het volgende stuk;

- onderbouwing aangaande de noodzaak van het uitvoeren van de werkzaamheden in het gesloten seizoen, d.d. 11 oktober 2013, met kenmerk I1307623.

Joulz B.V. te Rotterdam is door N.V. Eneco Beheer gemachtigd om bovengenoemde aanvraag in te dienen.

De voorbereiding van deze vergunning heeft conform het gestelde in afdeling 4.1.2 van de Algemene wet bestuursrecht (Awb) plaatsgevonden.

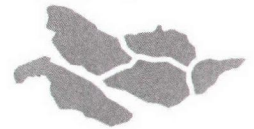

waterschap
**Hollandse
Delta**

Aandachtspunten

- I De vergunninghouder moet er rekening mee houden dat er naast de onderhavige vergunning, voor de handelingen waarop de vergunning betrekking heeft, tevens andere vergunning(en) en/of ontheffing(en) en/of een meldingsplicht vereist kunnen zijn.
- II Het hebben van deze vergunning ontslaat de houder niet van de verplichting om de redelijkerwijs mogelijke maatregelen te treffen teneinde te voorkomen dat derden ten gevolge van het gebruikmaken van de vergunning schade lijden.
- III Indien het vergunningplichtige werk in andere handen mocht overgaan – bijvoorbeeld door verkoop, erfopvolging, overdracht van gebruiksrecht of anderszins – moet wijziging van de tenaamstelling van de vergunning schriftelijk worden aangevraagd bij het college van dijkgraaf en heemraden van waterschap Hollandse Delta. Het verzoek moet worden gedaan binnen vier weken na de rechtsopvolging.
- IV Op grond van de Algemene wet bestuursrecht kan een (rechts)persoon, wiens belang rechtstreeks bij de vergunning is betrokken, gedurende een periode van zes weken vanaf de dag na bekendmaking, tegen dit besluit een bezwaarschrift indienen. Het bezwaarschrift moet worden gericht aan college van dijkgraaf en heemraden van waterschap Hollandse Delta, Postbus 4103, 2980 GC Ridderkerk.
- V De vergunning treedt in werking na bekendmaking. Op grond van artikel 6:16 Algemene wet bestuursrecht schorst het bezwaar de werking van dit besluit niet. Gelet hierop kan, na indiening van het bezwaarschrift, gedurende de bezwaartermijn ook een verzoek om een voorlopige voorziening worden ingediend op grond van artikel 8:81 Algemene wet bestuursrecht. In geval een voorlopige voorziening wordt ingediend, treedt de vergunning niet in werking voordat op dit verzoek is beslist. Het verzoek tot het treffen van een voorlopige voorziening moet worden gericht aan de Voorzieningenrechter van de sector bestuursrecht van de Rechtbank Rotterdam, Postbus 50950, 3007 BL Rotterdam of digitaal via <http://loket.rechtspraak.nl/bestuursrecht>.


Wij verzoeken u vriendelijk om een afschrift van het verzoek tot het treffen van een voorlopige voorziening toe te zenden aan het college van dijkgraaf en heemraden van waterschap Hollandse Delta, Postbus 4103, 2980 GC Ridderkerk.
- VI Voor vragen omtrent deze vergunning kunt u contact opnemen met het waterschap via het waterschapsloket op nummer 0900 2005 005 (10 ct/min).

Bijlage I Locatie projectgebied



Bijlage II Gewaarmerkte tekening

- tekening E_21015266, d.d. 18-09-2013, met kenmerk I1307143.

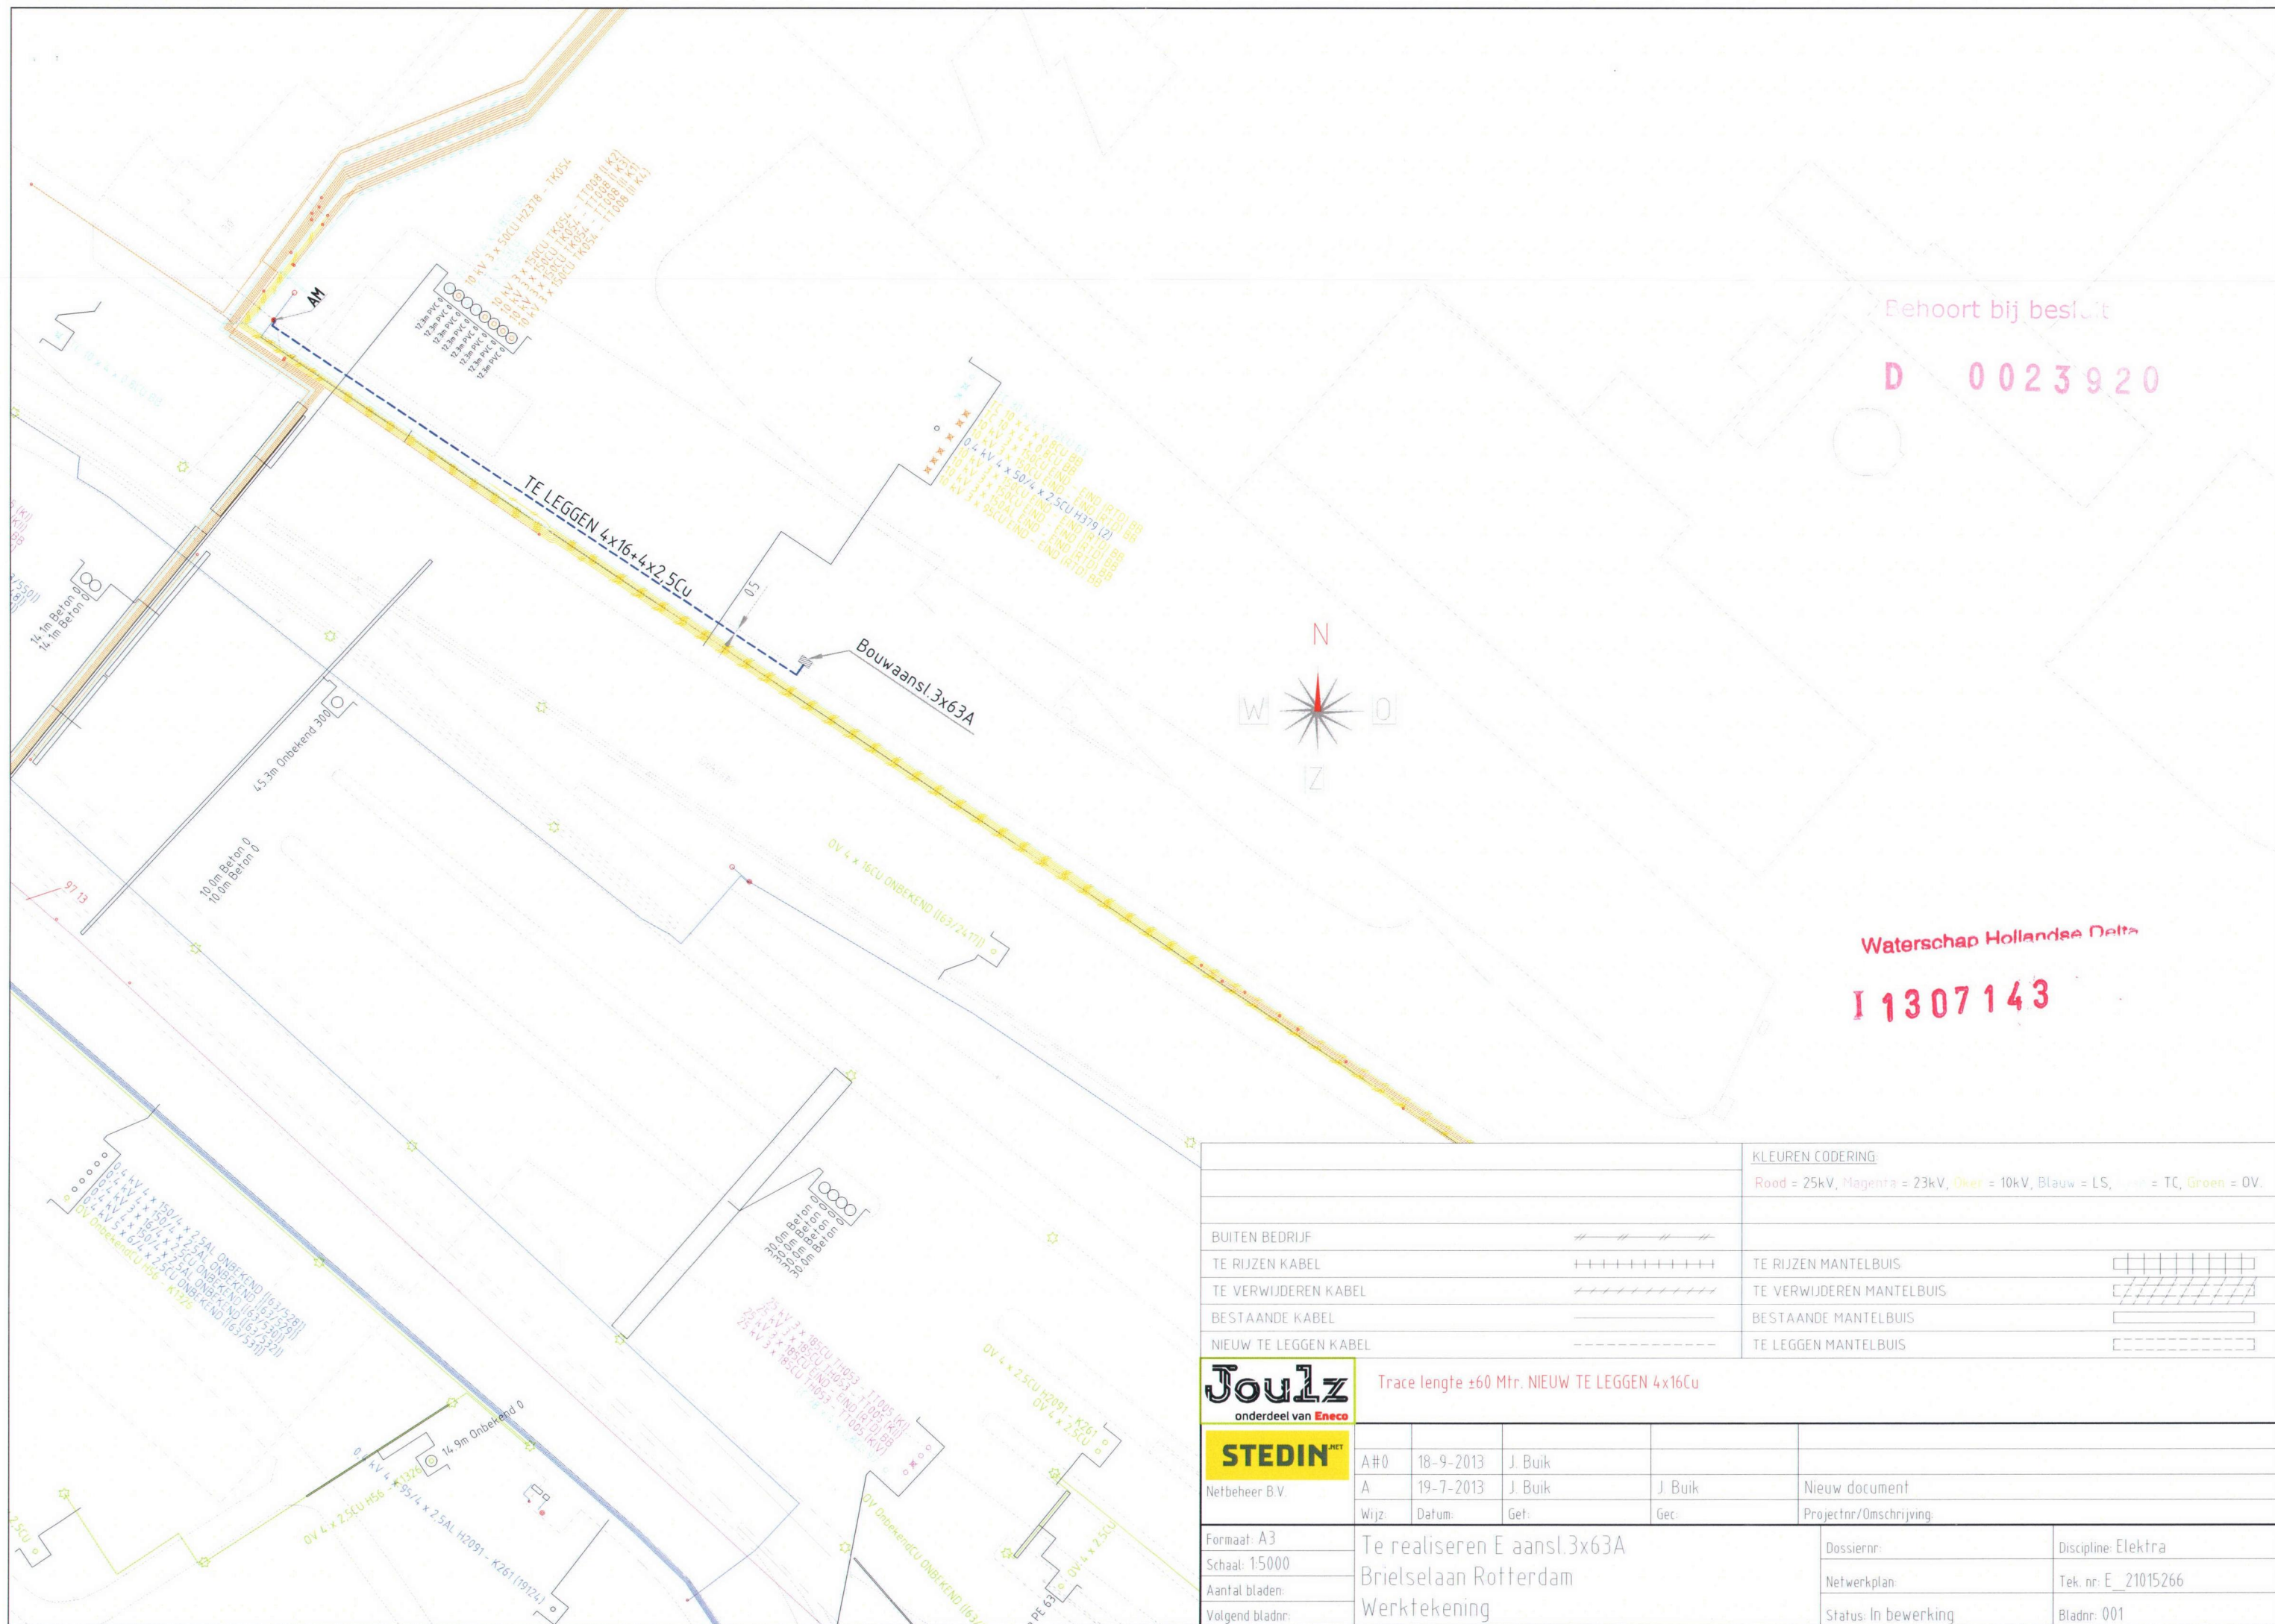

Behoort bij besluit
D 0023920

Waterschap Hollandse Delta
I 1307143

					KLEUREN CODERING:	
					Rood = 25kV, Magenta = 23kV, Oranje = 10kV, Blauw = LS, Groen = TC, Groen = OV.	
BUITEN BEDRIJF						
TE RIJZEN KABEL					TE RIJZEN MANTELBUIS	
TE VERWIJDEREN KABEL					TE VERWIJDEREN MANTELBUIS	
BESTAANDE KABEL					BESTAANDE MANTELBUIS	
NIEUW TE LEGGEN KABEL					TE LEGGEN MANTELBUIS	
Joulz onderdeel van Eneco					Trace lengte ±60 Mtr. NIEUW TE LEGGEN 4x16Cu	
STEDIN Netbeheer B.V.						
A#0					18-9-2013	J. Buik
A					19-7-2013	J. Buik
Wijz.					Datum:	Get:
Formaat: A3					Te realiseren E aansl. 3x63A	
Schaal: 1:5000					Brielselaan Rotterdam	
Aantal bladen:					Werktekening	
Volgend bladnr:						
					Dossiernr:	Discipline: Elektra
					Netwerkplan:	Tek. nr: E_21015266
					Status: In bewerking	Bladnr: 001