




DP 6
 N.A.P. +6.00
 Hoogte van het scharnier
 Afstand tot het nulpunt
 Hoogte van het scharnier
 Afstand tot het nulpunt

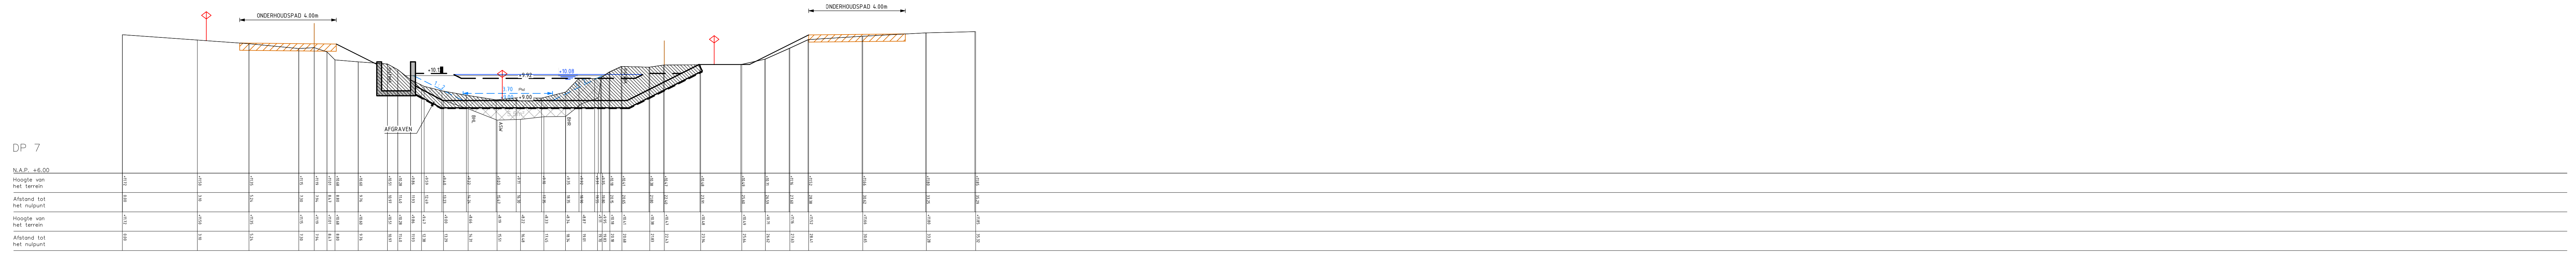


DP 7
 N.A.P. +6.00
 Hoogte van het scharnier
 Afstand tot het nulpunt
 Hoogte van het scharnier
 Afstand tot het nulpunt

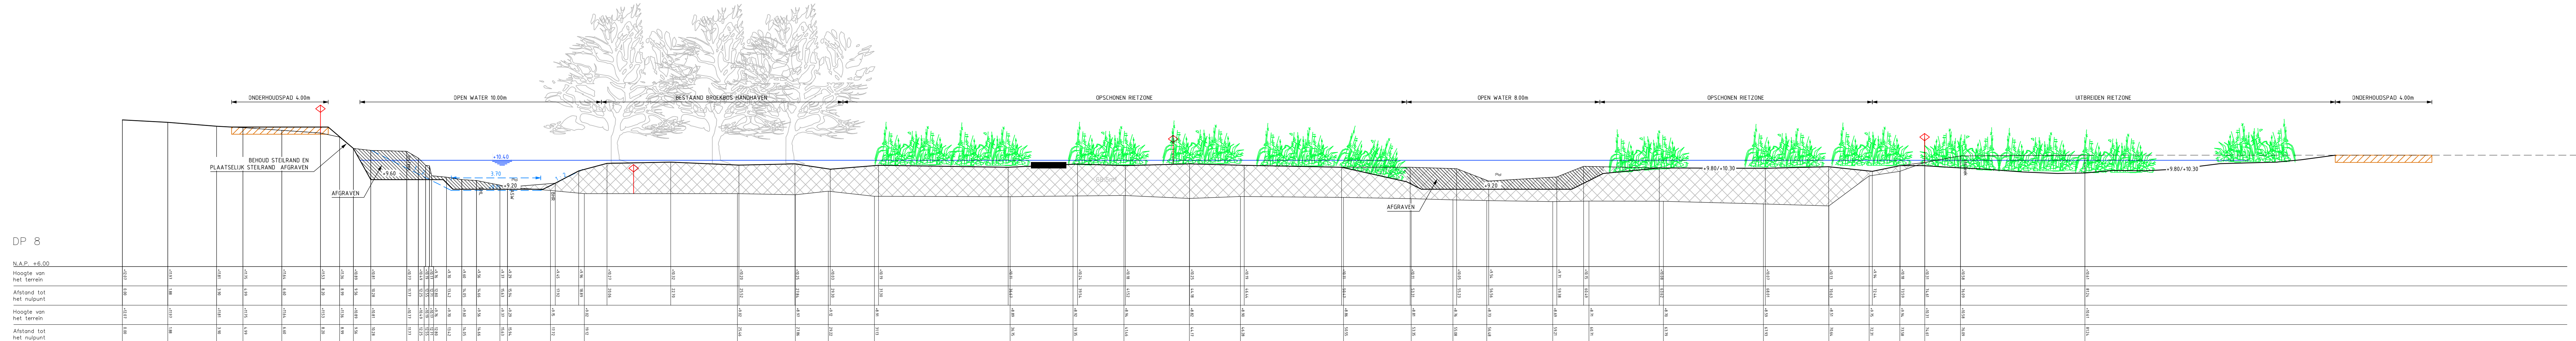

DP 8
 N.A.P. +6.00
 Hoogte van het scharnier
 Afstand tot het nulpunt
 Hoogte van het scharnier
 Afstand tot het nulpunt

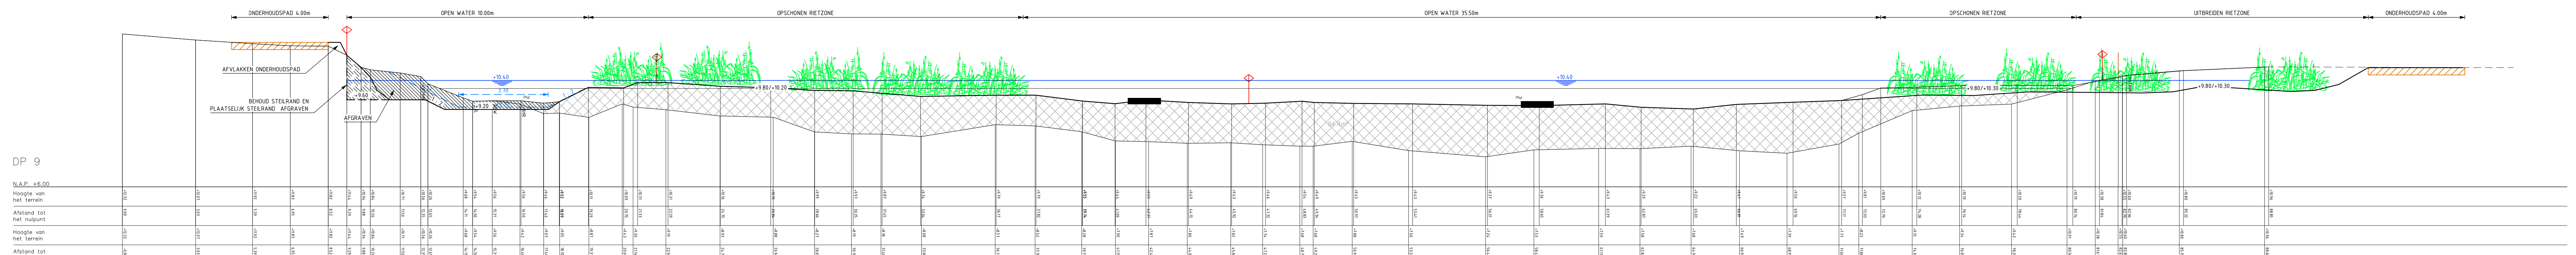

DP 9
 N.A.P. +6.00
 Hoogte van het scharnier
 Afstand tot het nulpunt
 Hoogte van het scharnier
 Afstand tot het nulpunt

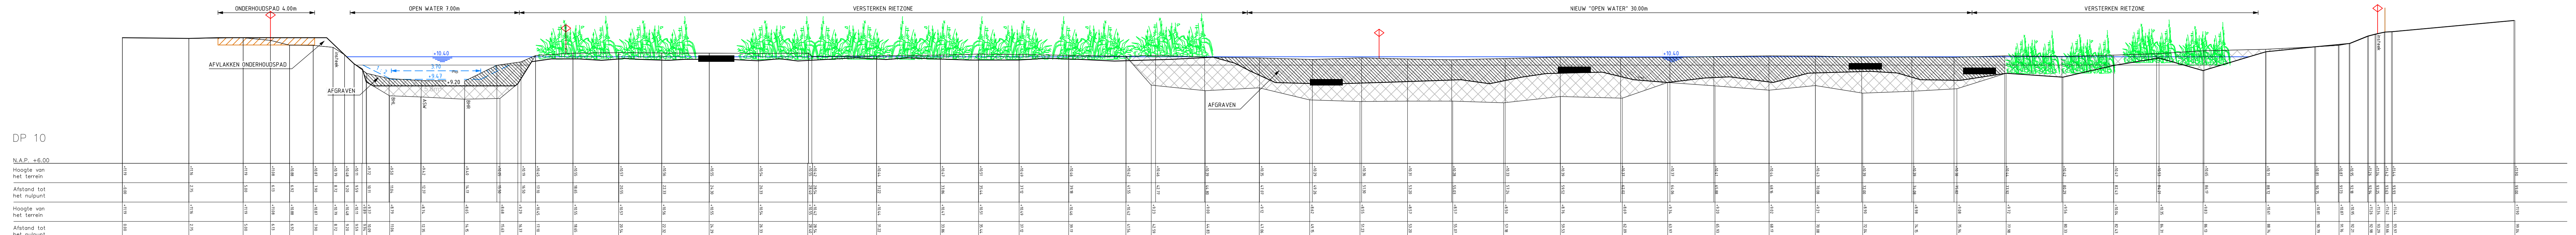

DP 10
 N.A.P. +6.00
 Hoogte van het scharnier
 Afstand tot het nulpunt
 Hoogte van het scharnier
 Afstand tot het nulpunt

- LEGENDA**
- LEGGERPROFIEL
 - KADASTRALE GRENS
 - WATERLUIJN
 - BESTAAND PROFIEL
 - NIEUW PROFIEL
 - AANTAL m³ SLIB PER PROFIEL
 - ONTGRAVEN

MATEN IN METERS, TENZIJ ANDERS AANGEGEVEN
 MATERIALEN IN MILLIMETERS

CONCEPT

Ontwerper:
WATERSCHAP RIJN EN IJSSEL

Project:
HERINRICHTING WAALSE WATER

Opdracht:
ONTWERP DWARSPROFIELEN 6-10

Tekeningnummer: 324135-201-C2-2	Rev.:	Bestandnummer: 324135-201-C2	Formaat: A0	Schaal: 1:100	Dat.	Aant.
Plaats: ARNHEM	Projectnummer: 324135	Bestandnummer:	Datum van uitgave: 19-06-2013	Blz.:	Ges.:	Avt.:

Grontmij

www.grontmij.nl
 © Grontmij Nederland B.V. Alle rechten voorbehouden