
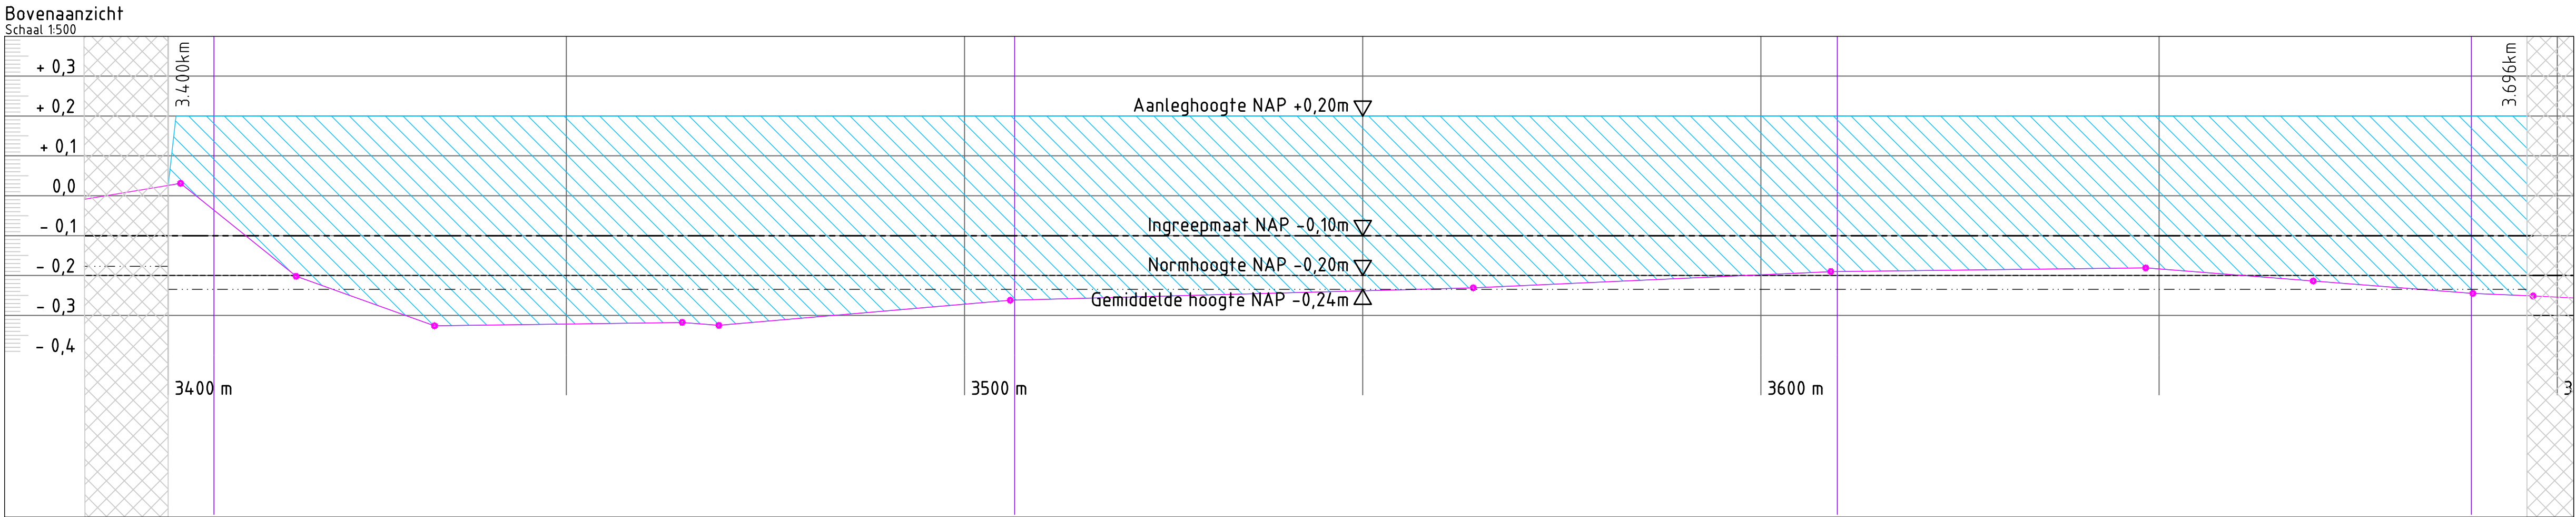
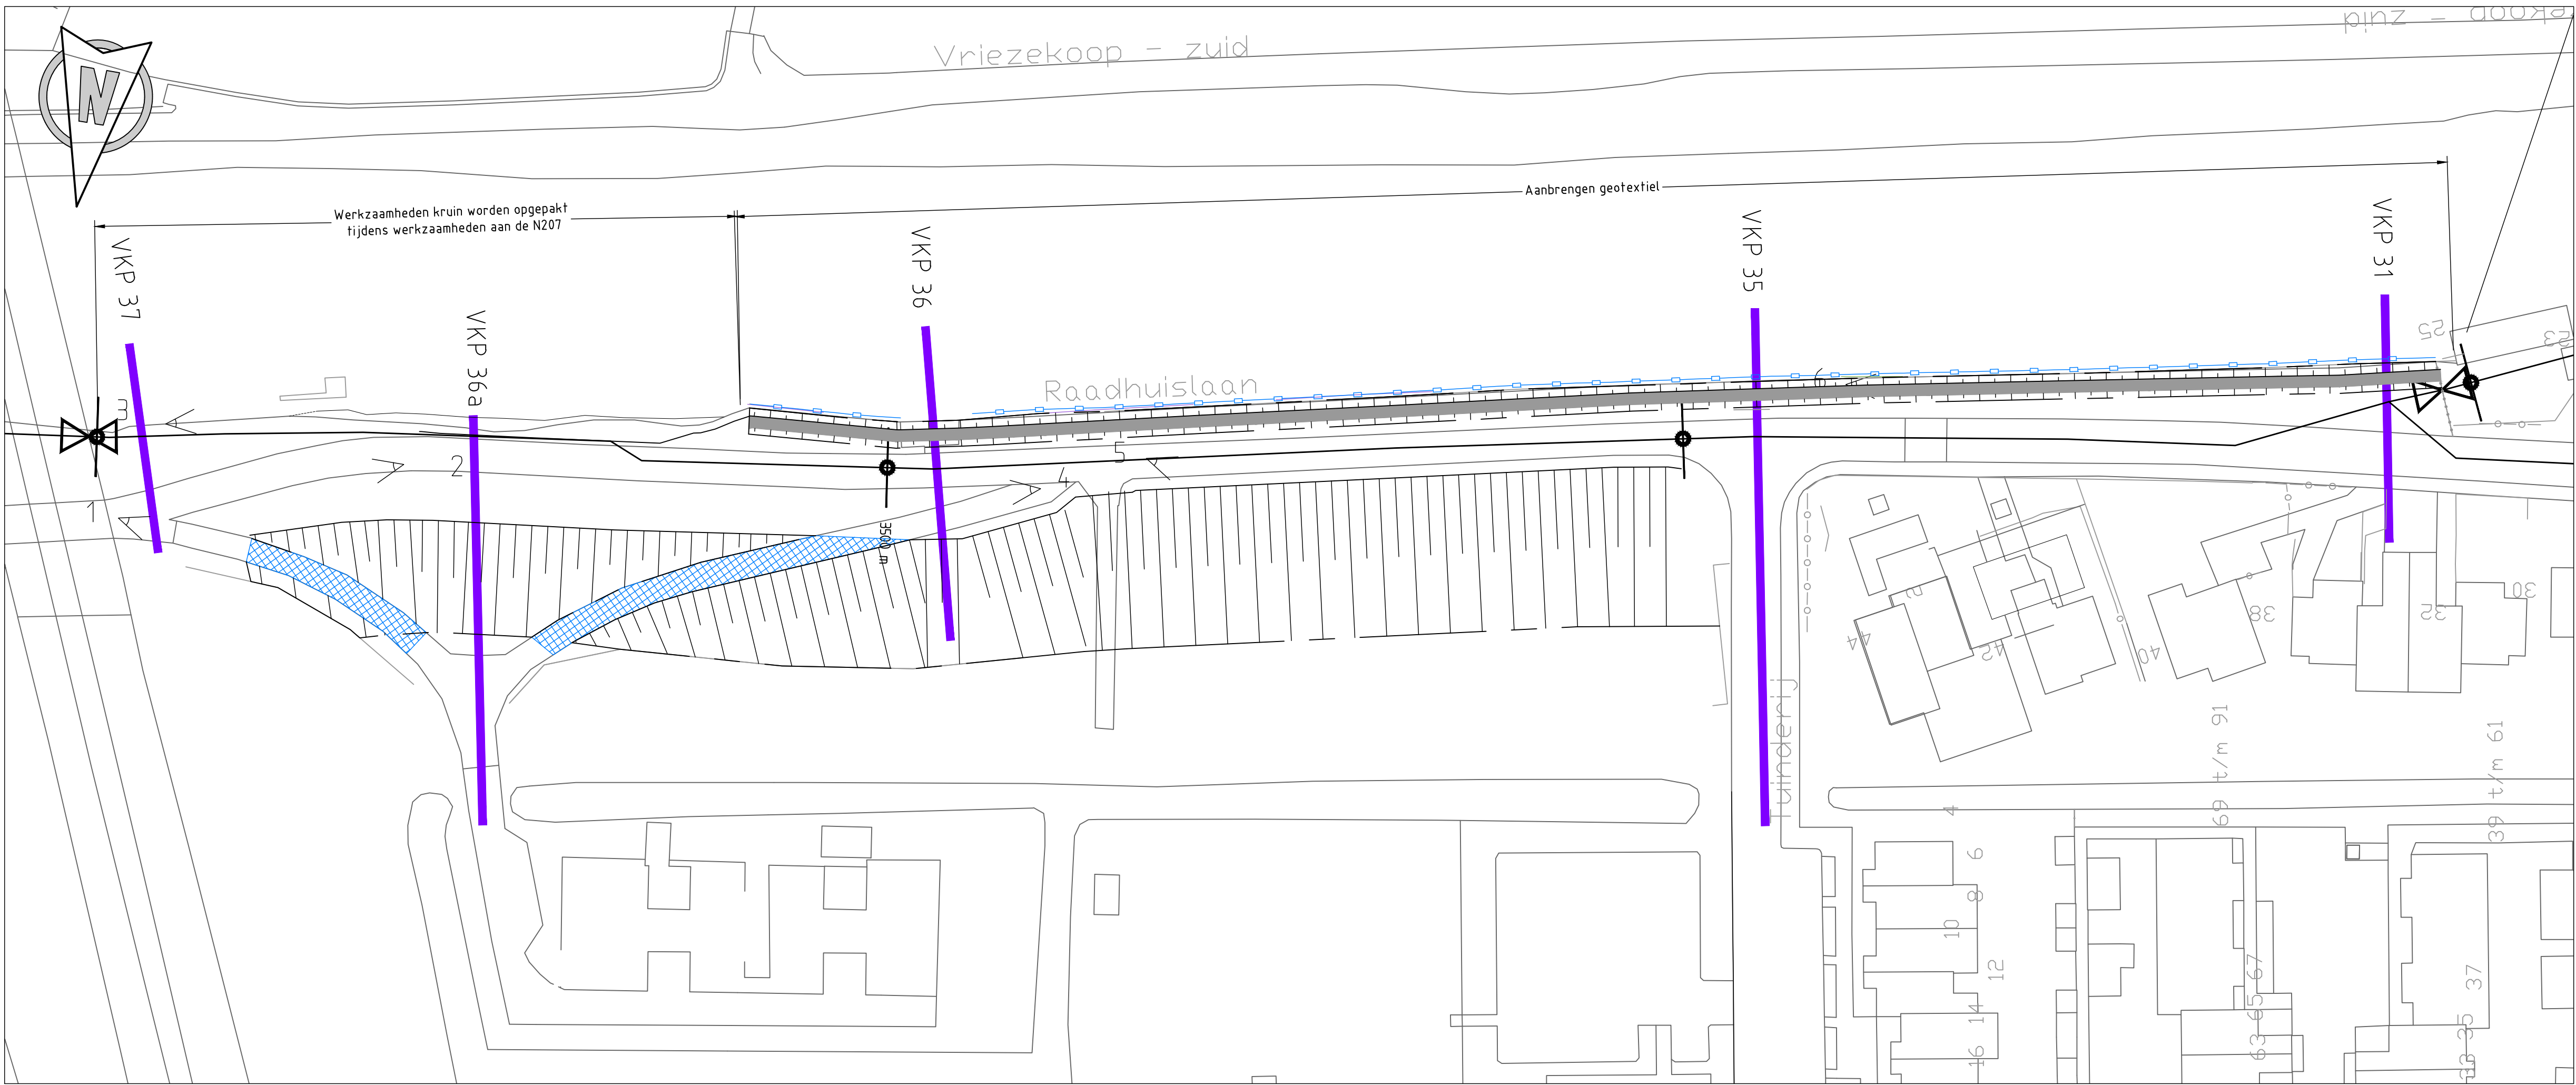


Hoeveelheid te verwerken materiaal

	Klei categorie 1	Klei categorie 2	Beschoeiing
Fase 1	- m ³	1299 m ³	- m
Fase 2	317 m ³	- m ³	203 m

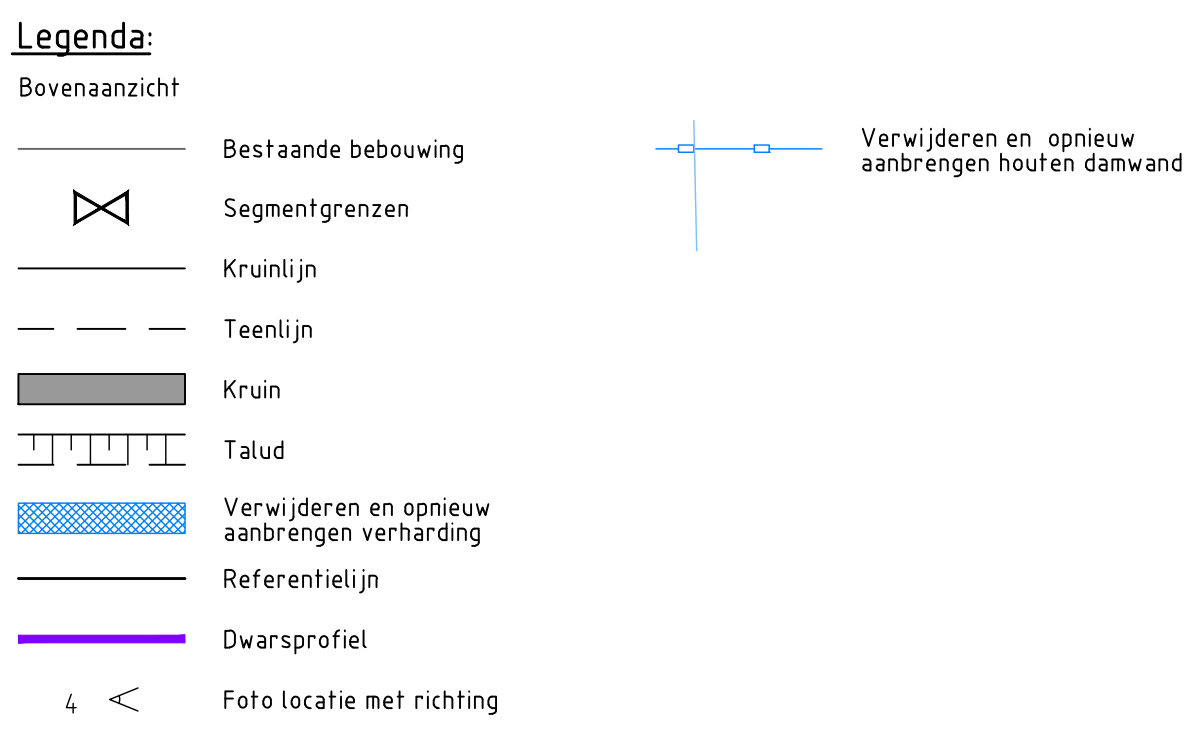

Overzicht polder

Opmerkingen:

Maten in meters tenzij anders vermeld

Hoogten in meters t.o.v. N.A.P.

NO	28-10-2019	DEFINITIEF	WILDSCHAP	PK
NR	DATUM			GET

OPDRACHTGEVER: Hoogheemraadschap van Rijnland

2333 CM Leiden, Archimedesweg 1

PROJECTOMSCHRIJVING: KADEVERBETERING EN GROOT ONDERHOUD

VRIESEKOOPE POLDER, LANGS DE DRECHT EN LANGS DE SCHOUTENVAART

TEKENINGOMSCHRIJVING: VO Kadaverbetering

Kadevak DR-4.01.001b-3400_3696

Raadhuislaan 30 to viaduct N207

STATUS: DEFINITIEF

TEKENAAR: P. ouwerkerk

PROJECTLEIDER: G.A. van der Wedden

SCHAAL: 1:1

FORMAAT: A0

BLAD IN BLADEN

TEKENINGNUMMER: T-041

WJZ: 6D

RIO RPS - Iv-Infra - Omgewoud

