
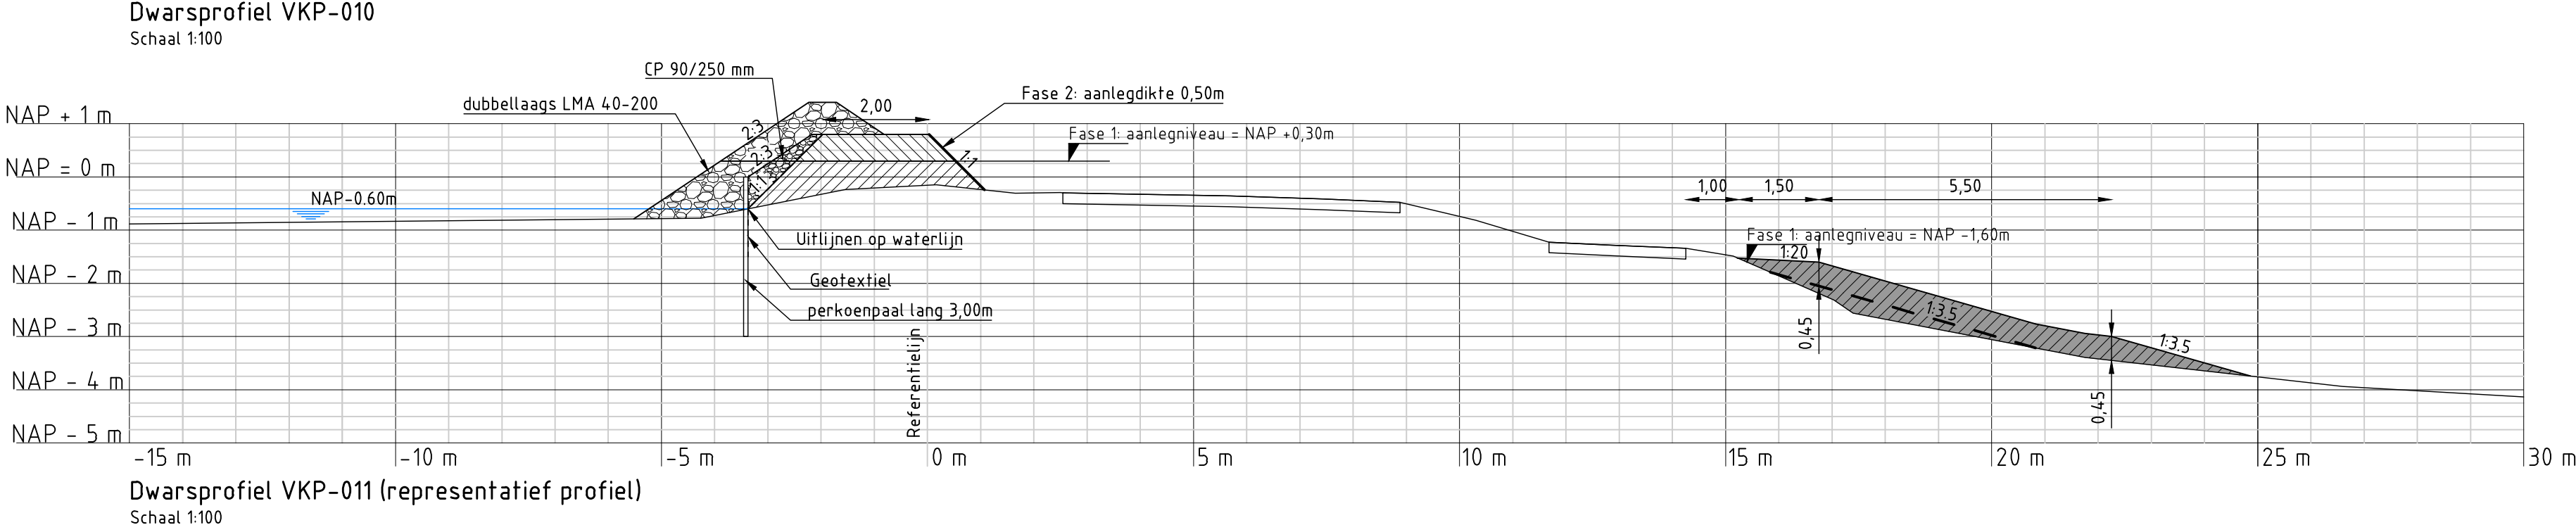
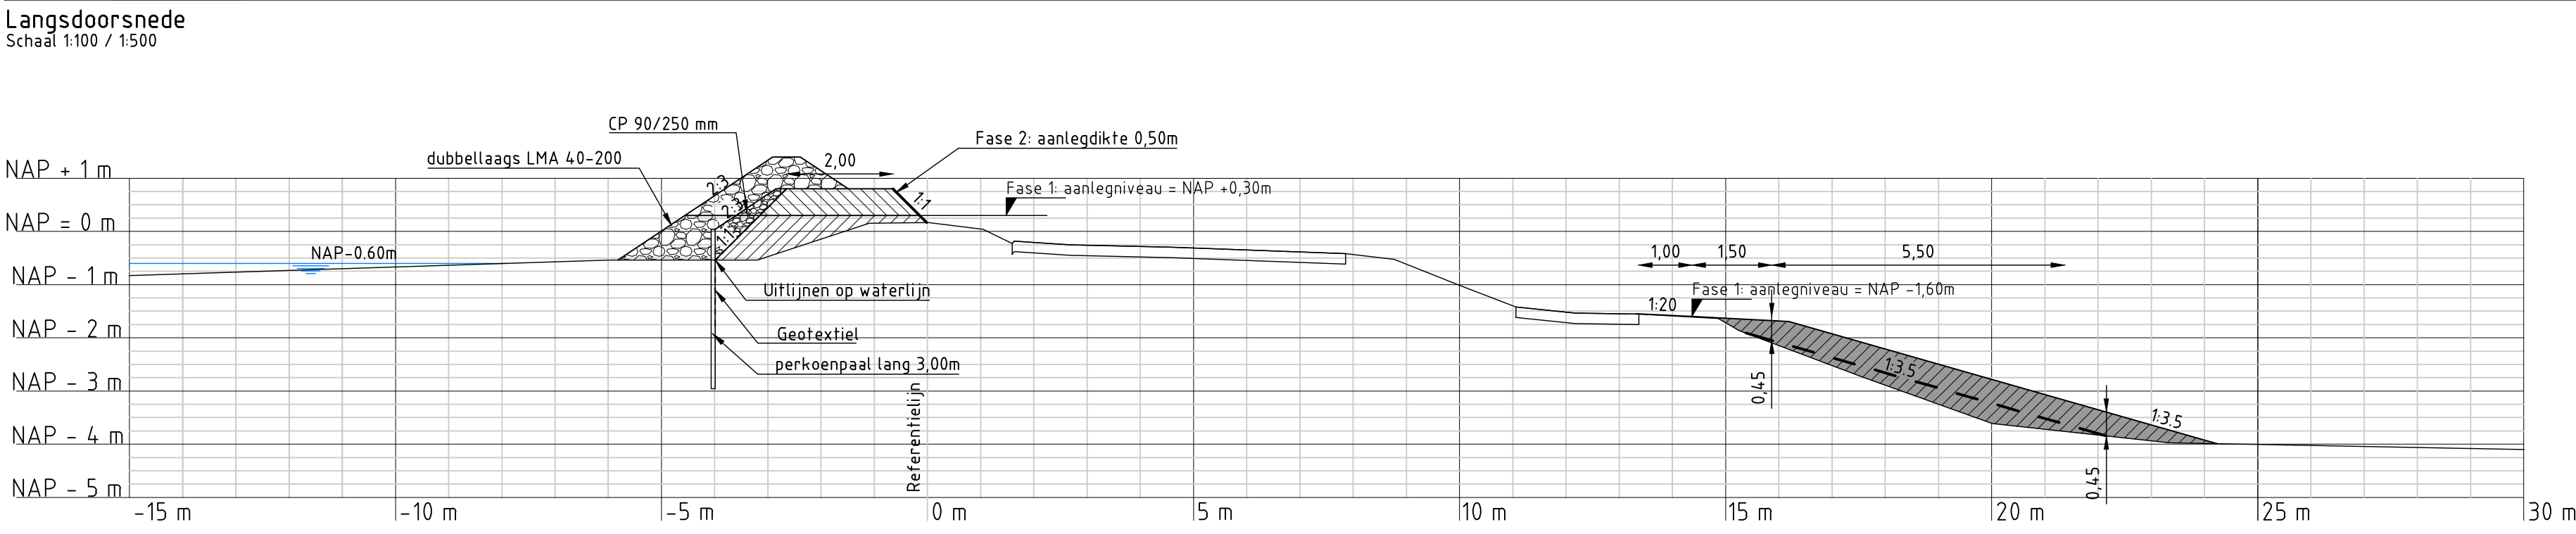
 
 



- Legenda:**
- Boven-aanzicht**
- Bestaande situatie
 - Verwijderen houten palenlij
 - Kruinlij
 - Teetlij
 - Kruin
 - Talus
 - Leggeli
 - Dwarsprofiel
 - Bestaande waterlij
 - Nieuwe waterlij
- Dwarsprofiel**
- Huidig dwarsprofiel
 - Nieuw dwarsprofiel
 - Waterpeil
 - Uitvoeringsfasering
 - Aanbrengen klei klasse EBC 1
 - Aanbrengen klei klasse EBC 2
 - Ophoging fase 1
 - Ophoging fase 2
 - Aanbrengen grasbetontegel
 - Segmngrenzen
- Langsdoorsnede**
- Langteprofiellij
 - Ingreepaallij
 - Normhoogtelij
 - Gemiddelde kruinhoogtelij
 - Kadeverbetering
 - Aansluitend kadefak

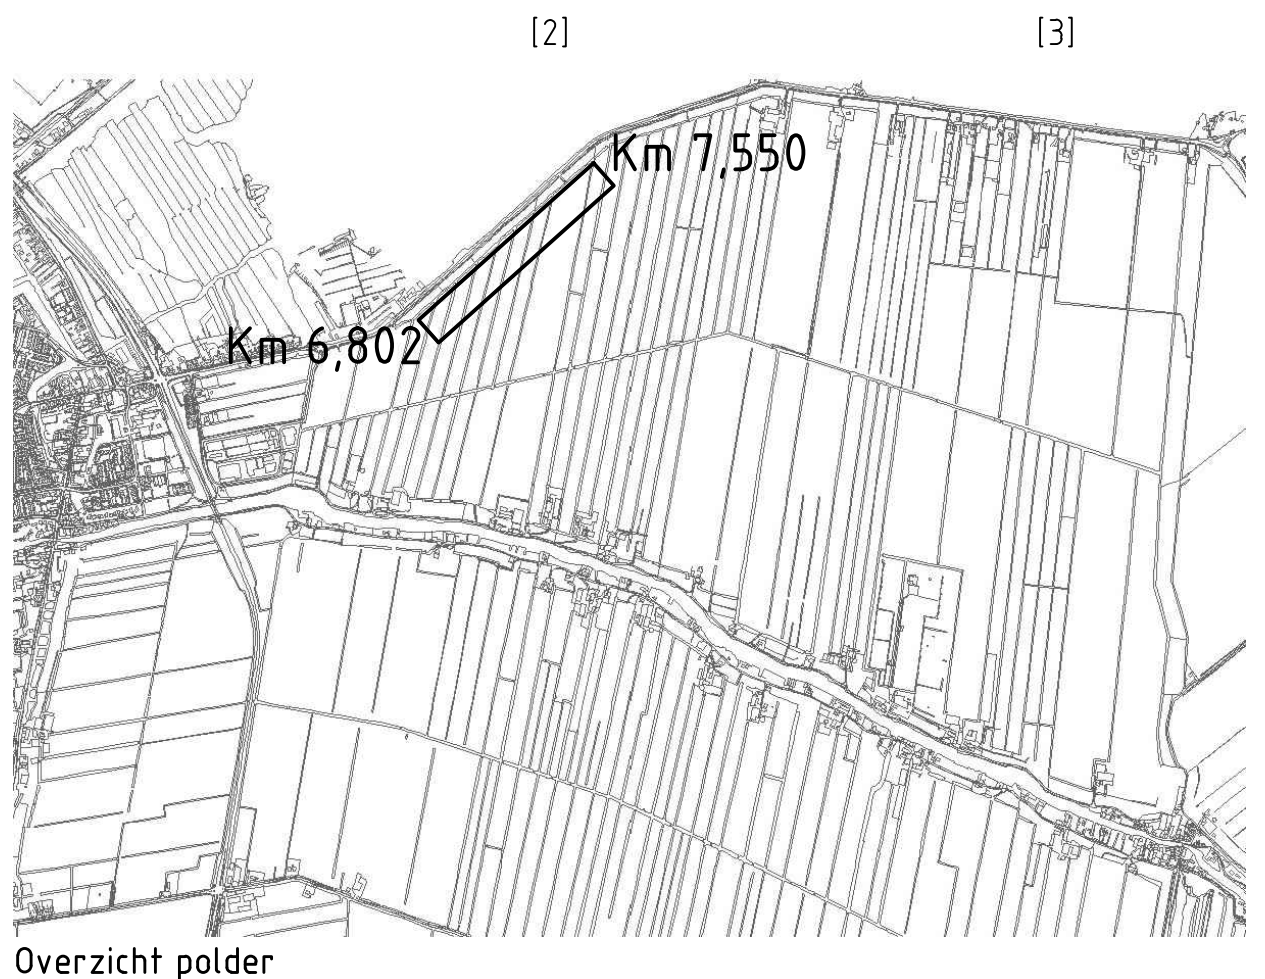

Hoeveelheid te verwerken materiaal

	Klei categorie 1	Klei categorie 2	CP 90/250	LMA 4.0-200
Fase 1	1441 m ³	1252 m ³	419 m ³	1594 m ³
Fase 2	935 m ³	- m ³	120 m ³	929 m ³

Dempen watergang	1091 m ²
------------------	---------------------

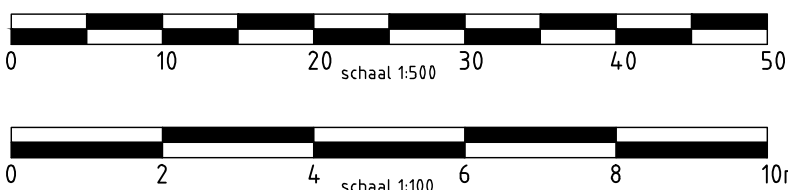

Opmerkingen:
Maten in meters tenzij anders vermeld
Hoogtematen in meters t.o.v. N.A.P.
Bij laagste punt(en) hetspad geen ophoging hoger dan het fietsspad aanbrengen, met een breedte van 1m

OPDRACHTGEVER Hoogheemraadschap van Rijnland 2533 GH Leiden, Achmeaweg 1	TEKENAAR P. Kleine PROJECTLEIDER G.A. van der Wouden	SCHAAL Zie tek. FORMAAT A4
PROJECT OMSCHRIJVING KADEVERBETERING EN GROOT ONDERHOUD VRIESEKOOPSCHE POLDER, LANGS DE DRECHT EN LANGS DE SCHOUTENVAART	TEKENINGNUMMER T-058	BLAD IN BLADEN 1 van 1
TAKENOMSCHRIJVING VO KADEVERBETERING KADEVAK OR-4.01-004-6802_7850 MNV-zijde Herenweg	TEKENING BPS - Iv-Info - Omgevings	WILKIN 80
DEFINITIEF		