




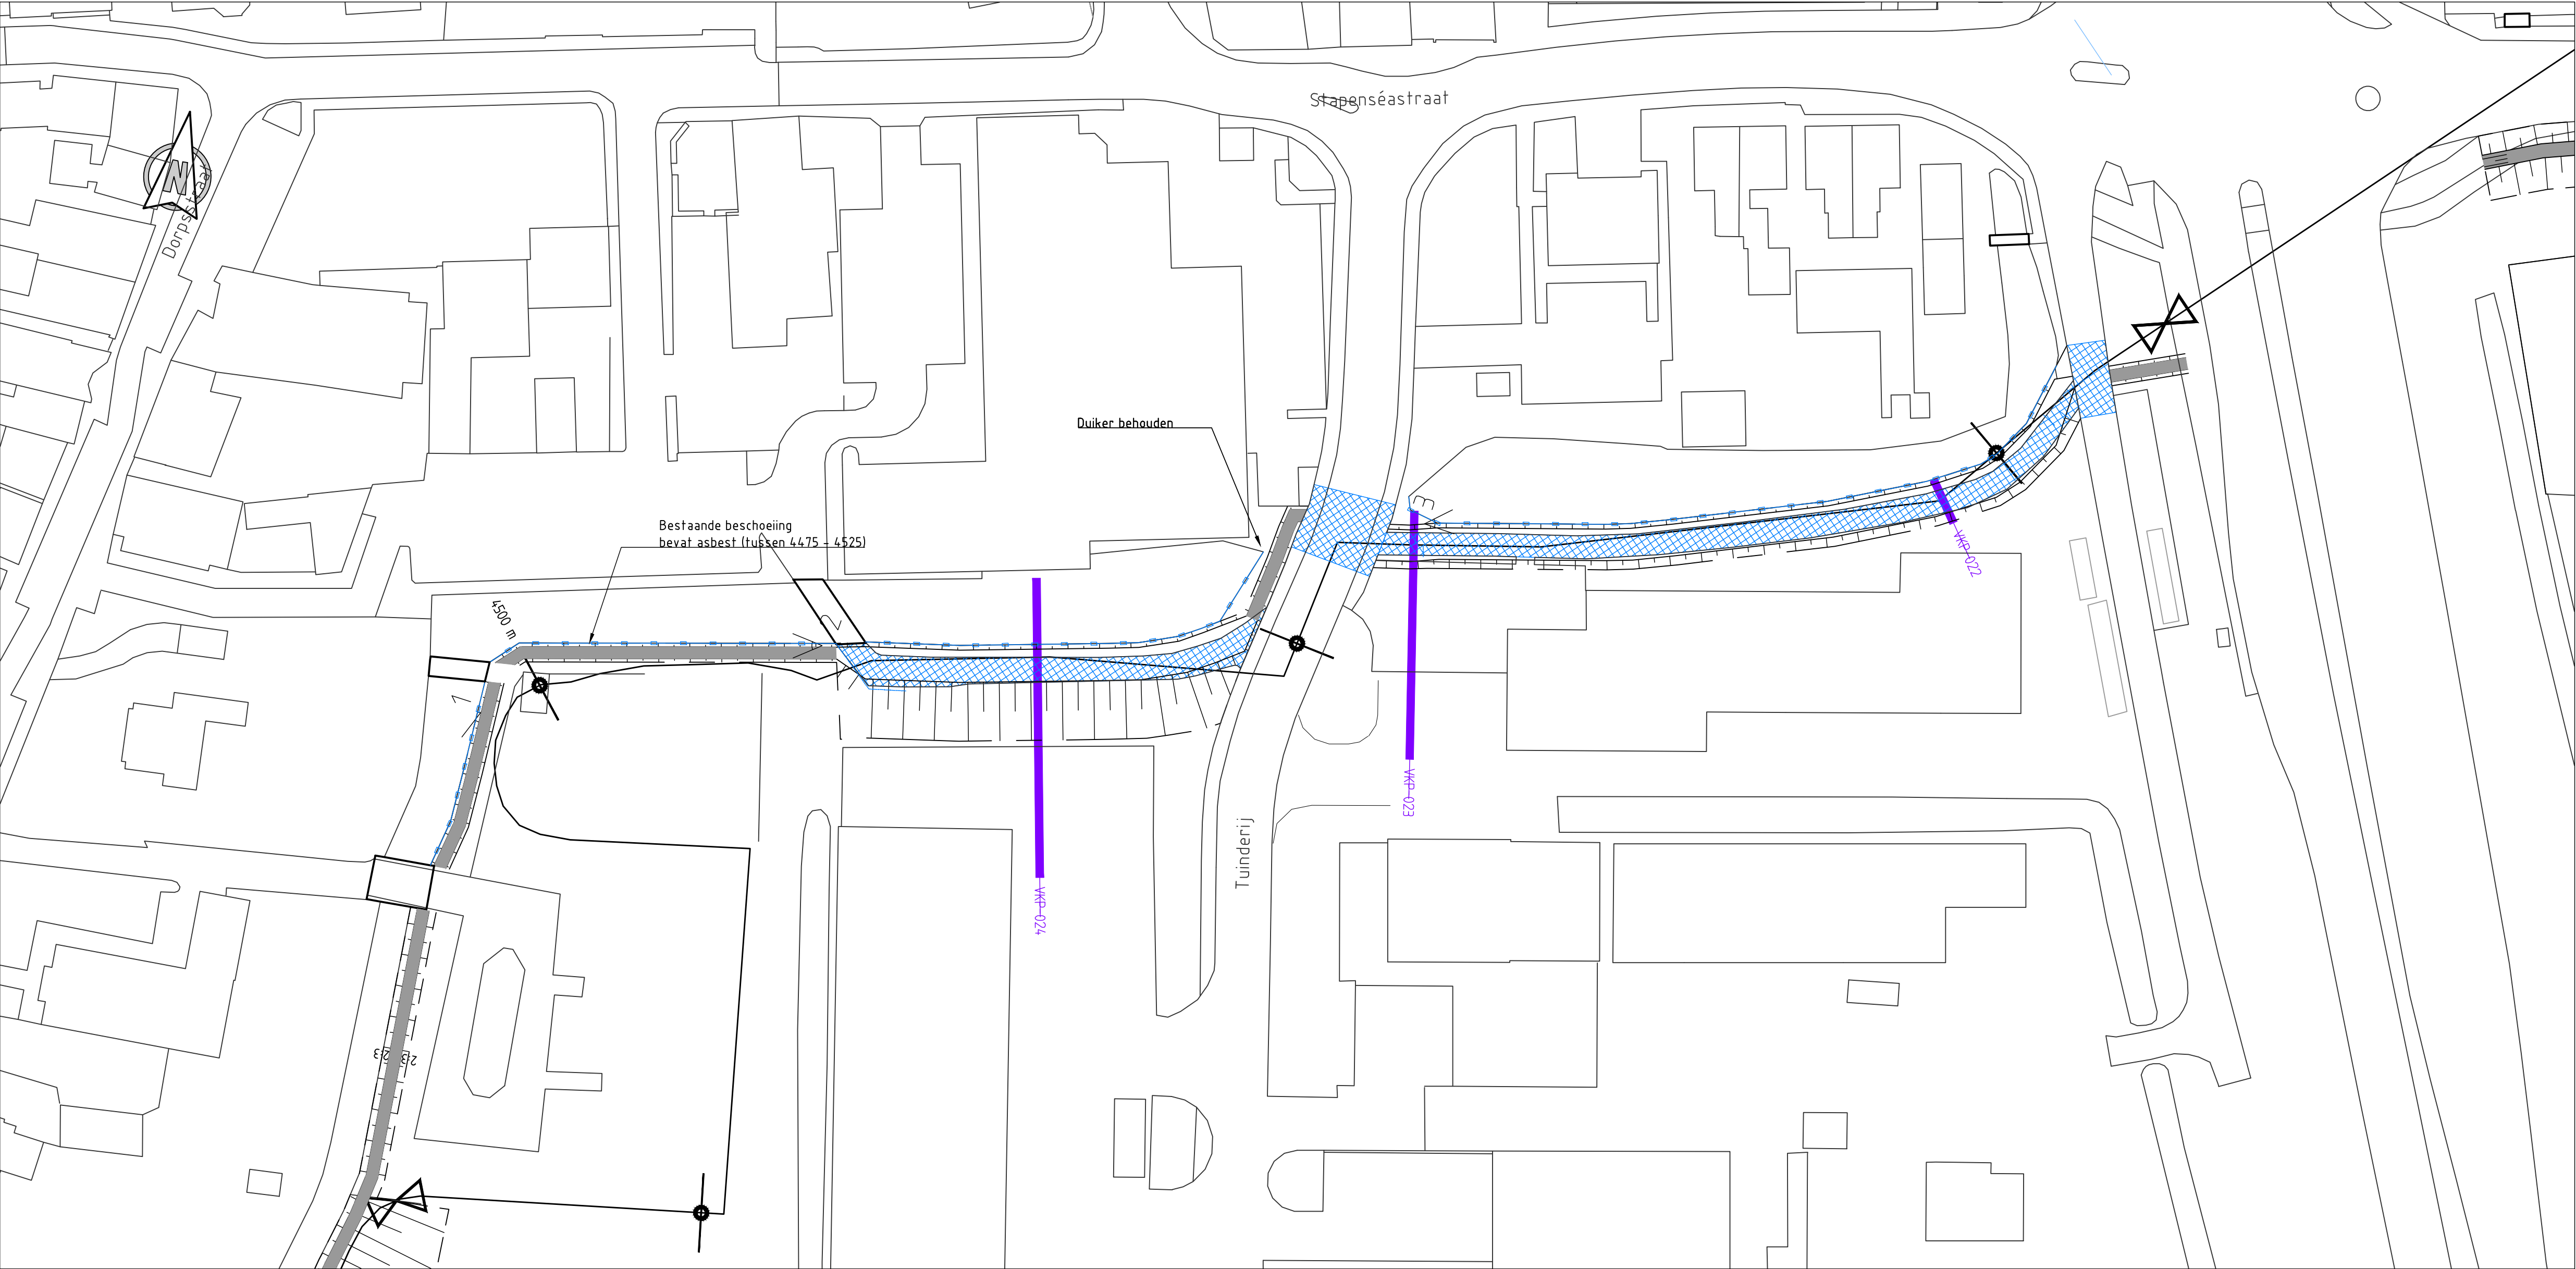


Bovenaanzicht
Schaal 1:500

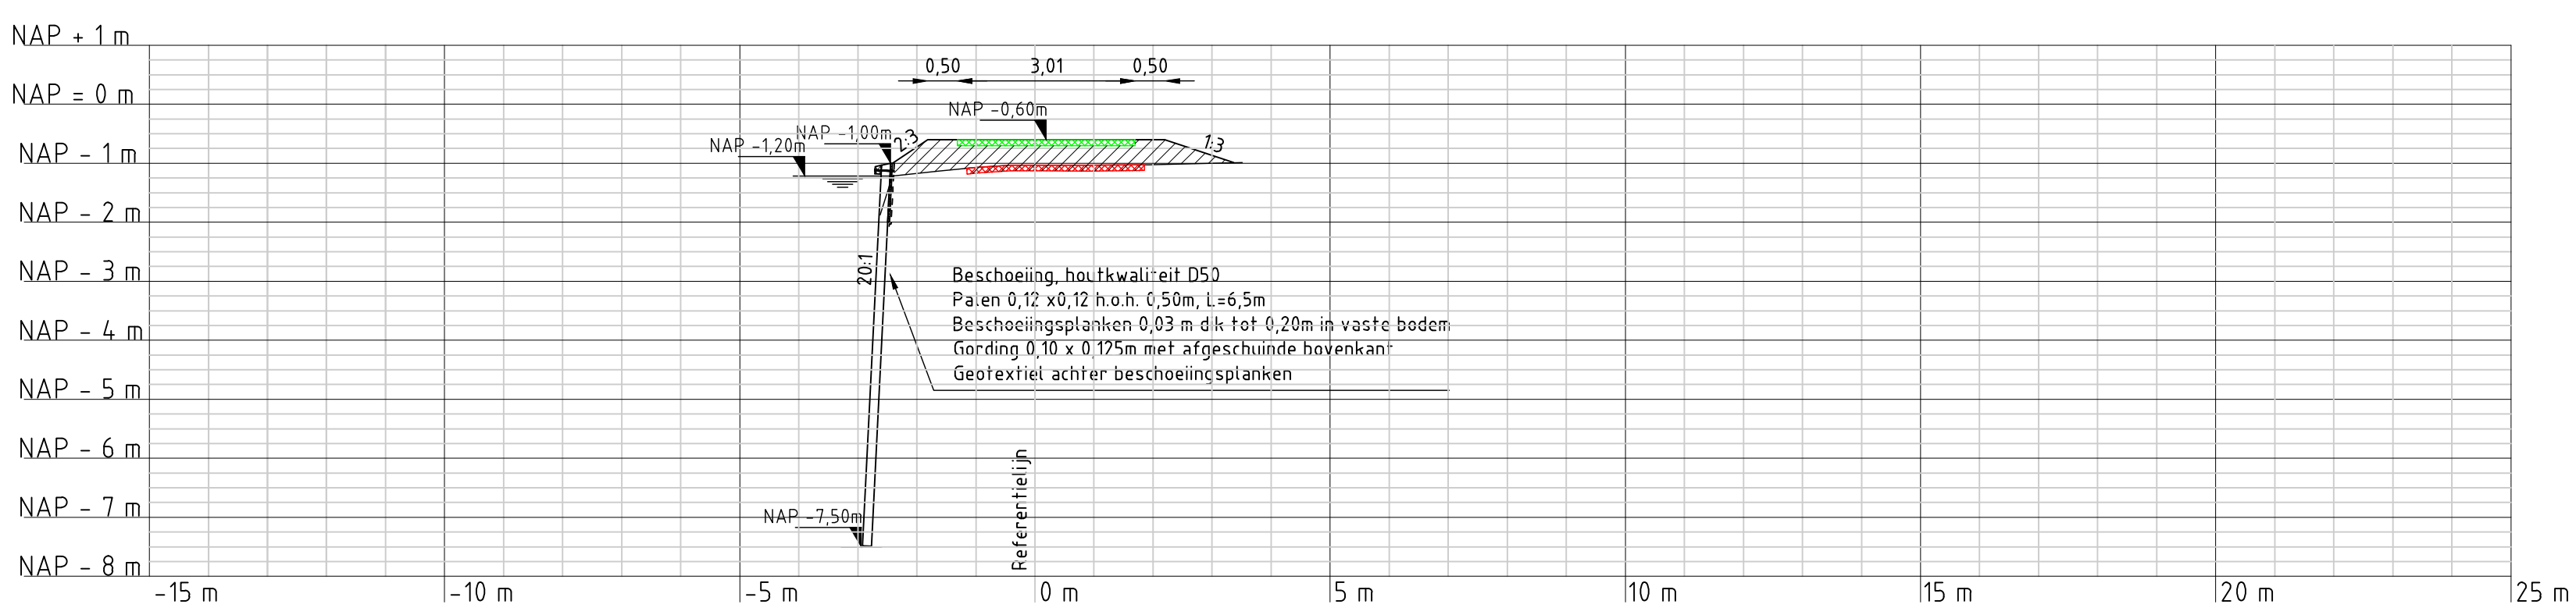


Dwarsprofiel VKP-022
Schaal 1:100

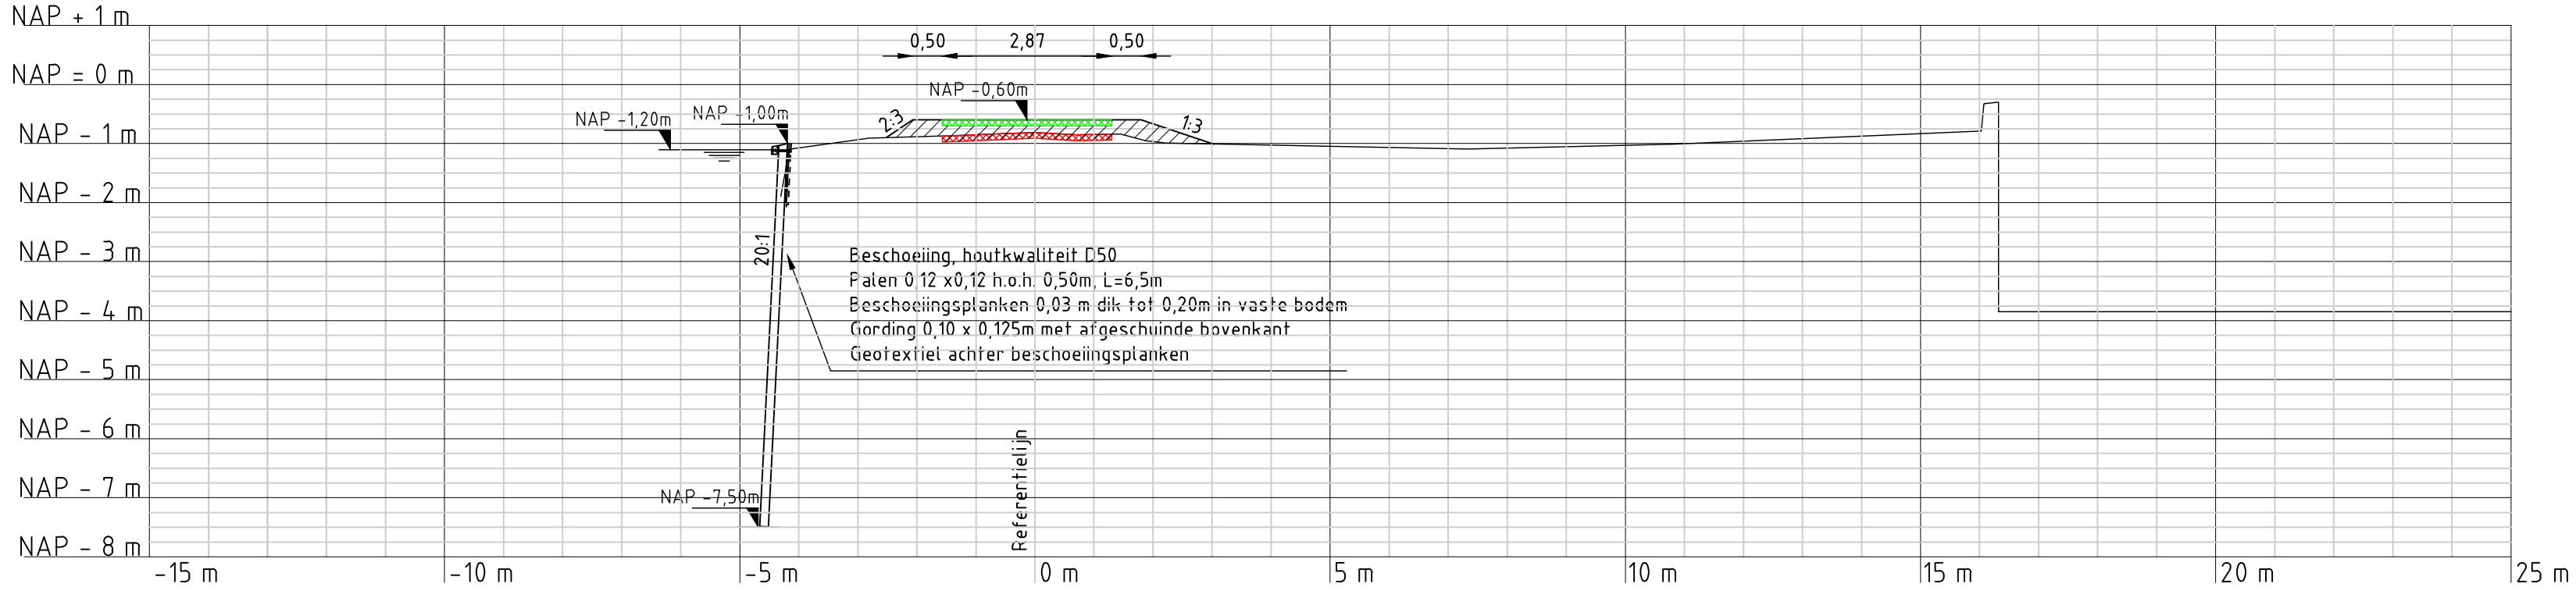


Dwarsprofiel VKP-023
Schaal 1:100

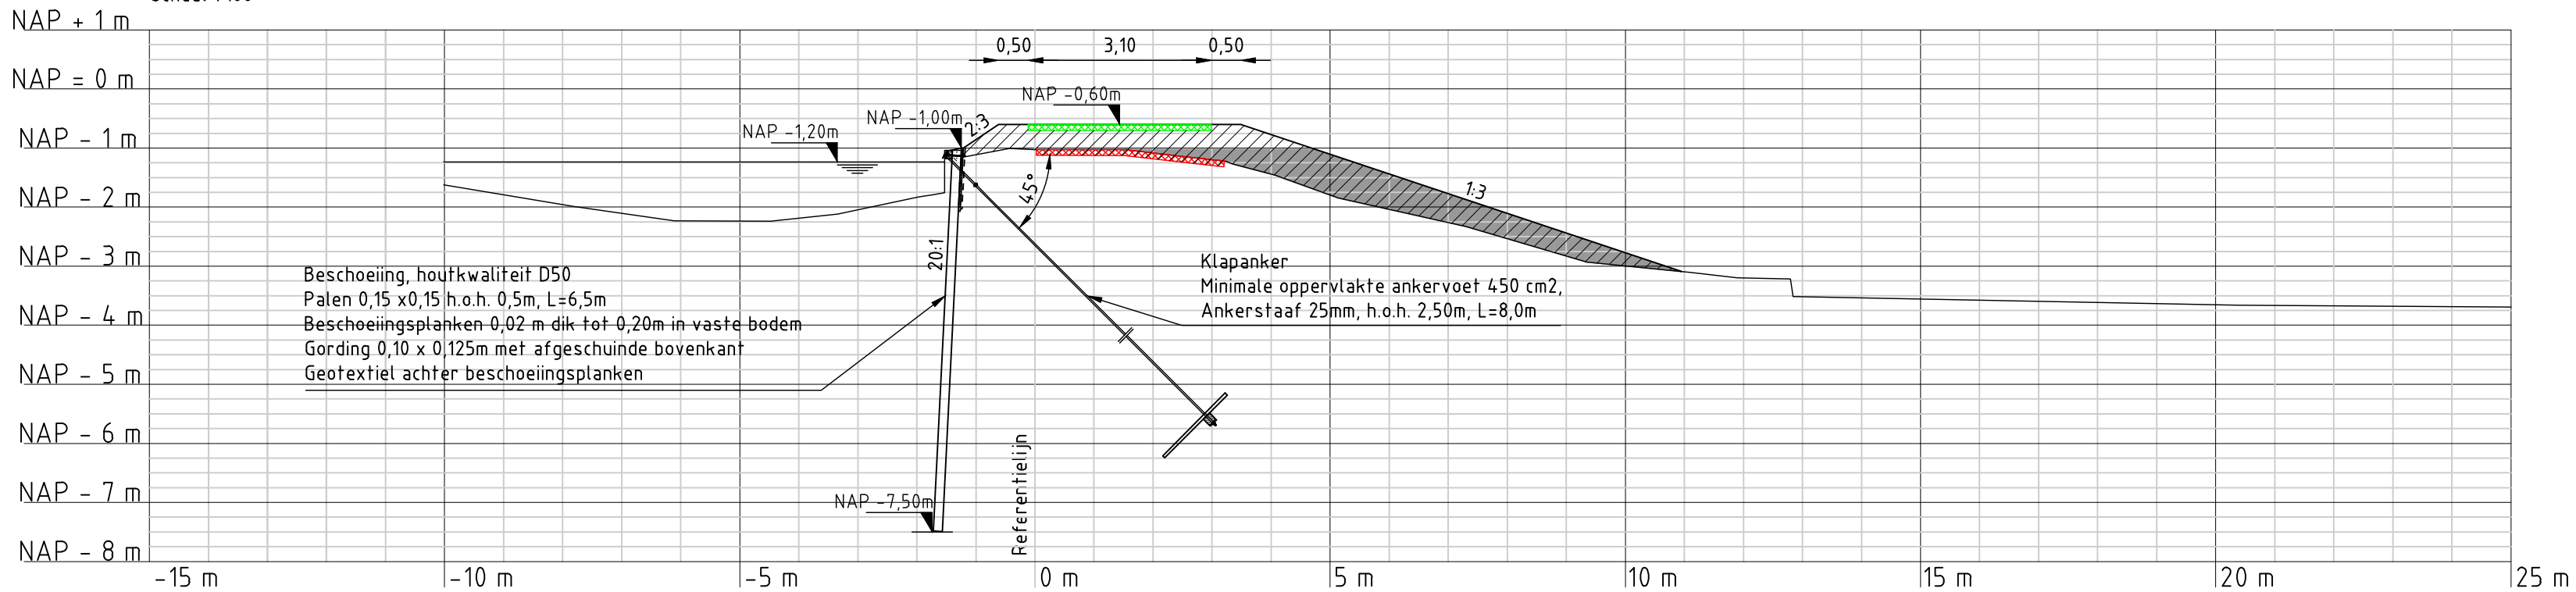

Dwarsprofiel VKP-024 (representatief profiel)
Schaal 1:100

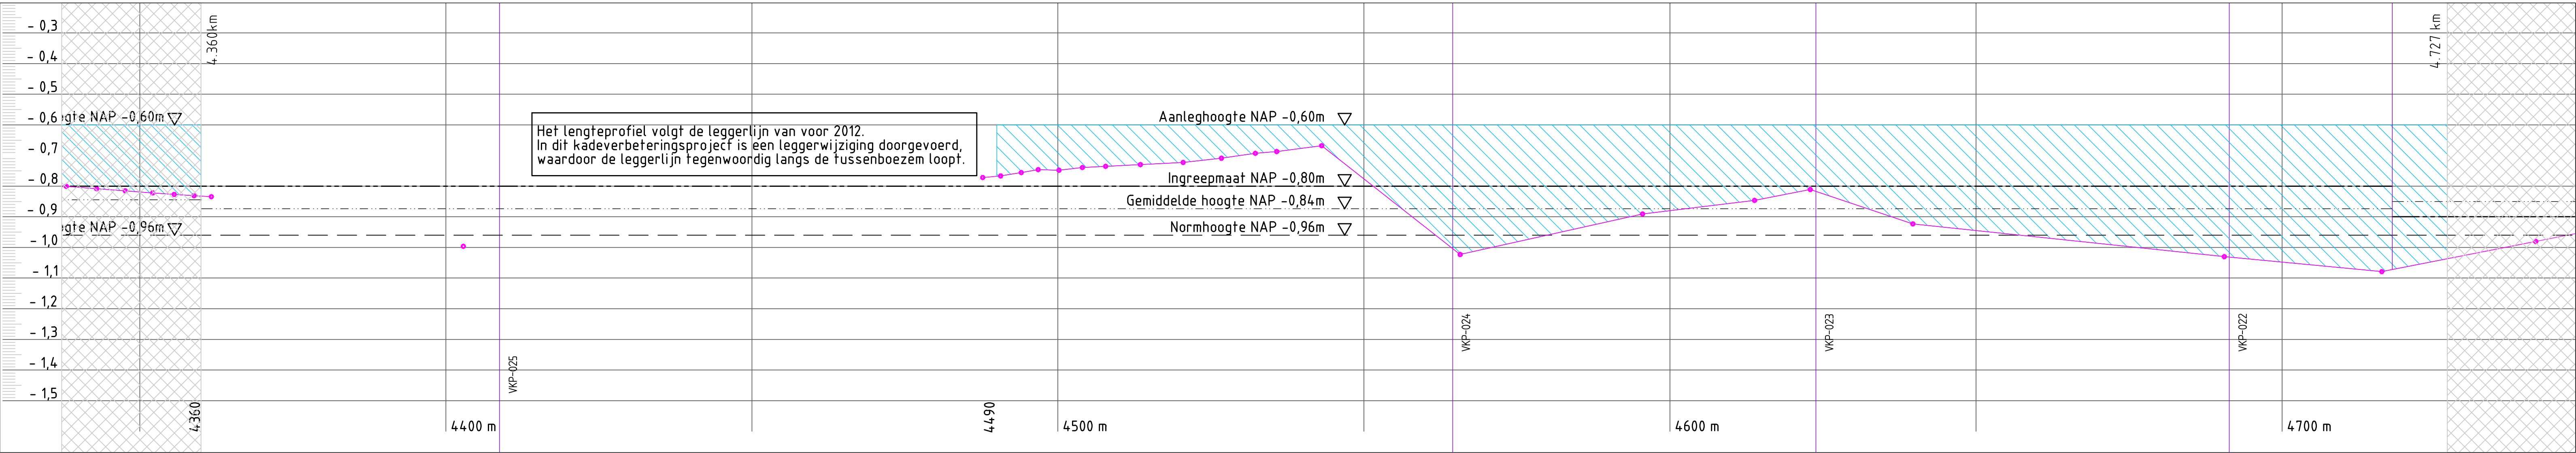

Lengteprofiel
Schaal 1:500 / 1:100

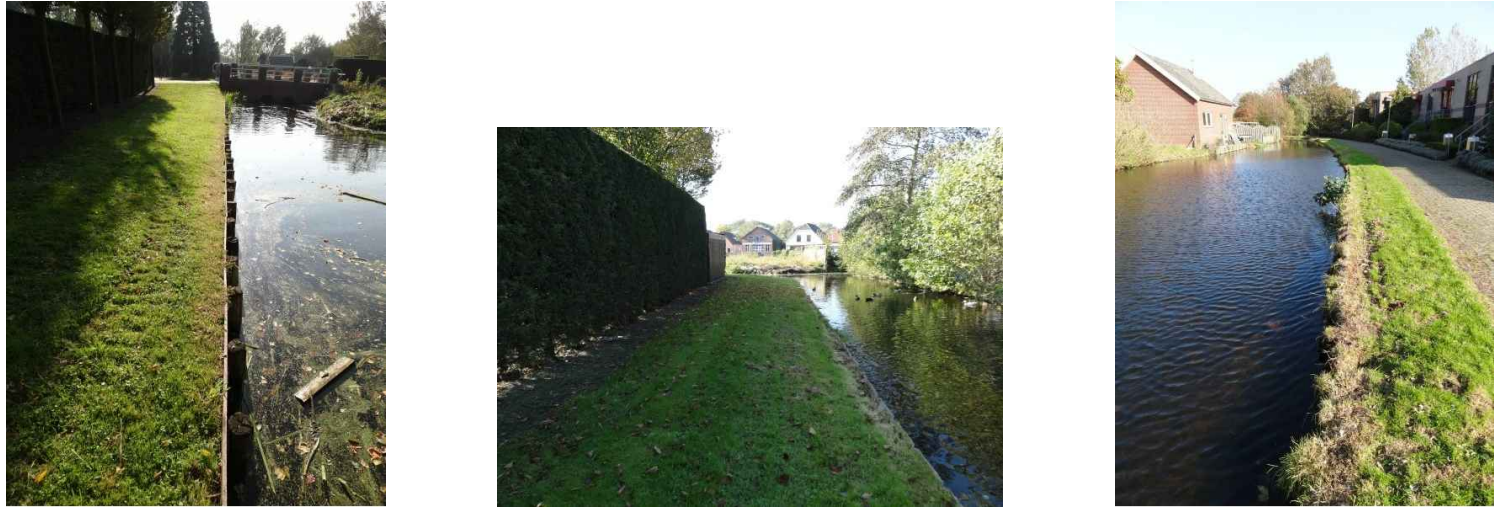

[1]

[2]

[3]

Legenda:

Bovenaanzicht

- Bestaande bebouwing
- Segmentgrenzen
- Kruinlijn
- Talenlijn
- Talud
- Kruin
- Verwijderen en opnieuw aanbrengen verharding
- Referentieliijn
- Dwarsprofiel
- Foto locatie met richting

Verwijderen en opnieuw aanbrengen houden beschoeiing

Dwarsprofielen

- Huidig dwarsprofiel
- Nieuw dwarsprofiel
- Waterpeil
- Aanbrengen klei klasse EBC 1
- Aanbrengen klei klasse EBC 2
- Ophoging fase 1

Langsdoorsnede

- Lengteprofiellijn
- Ingreepmaatlijn
- Normhoogtelijn
- Gemiddelde kruinhoogtelijn
- Kadeverbetering
- Aanstluitend kadevak

Hoeveelheid te verwerken materiaal

	Klei categorie 1	Besschoeiing
Fase 1	193 m ³	219 m



Overzicht polder

Opmerkingen:
Maten in meters tenzij anders vermeld
Hoogtenaf in meters t.o.v. N.A.P.

AD	28-10-2019	DEFINITIEF	WILDSCH	PK
NR	DATUM	WILDSCH	GET	

OPDRACHTGEVER
Hoogheemraadschap van Rijnland
2333 CM Leiden, Archimedesweg 1

PROJECTOMSCHRIJVING
KADEVERBETERING EN GROOT ONDERHOUD
VRIESEKOOPEPOLDER, LANGS DE DRECHT EN
LANGS DE SCHOUTENVAART

TEKENINGOMSCHRIJVING
VO KADEVERBETERING
KADEVAK OR-4-01-0078-4360_4727
Begraafplaats en Tunderij

STATUS
DEFINITIEF

TEKENAAR
C.T.M. van Beerendonk
PROJECTLEIDER
G.A. van der Wedden

SCHAAL
1:1
FORMAAT
A0
BLAD IN BLADEN

TEKENINGNUMMER
T-061
WJZ: 6D

VERVOLG






