



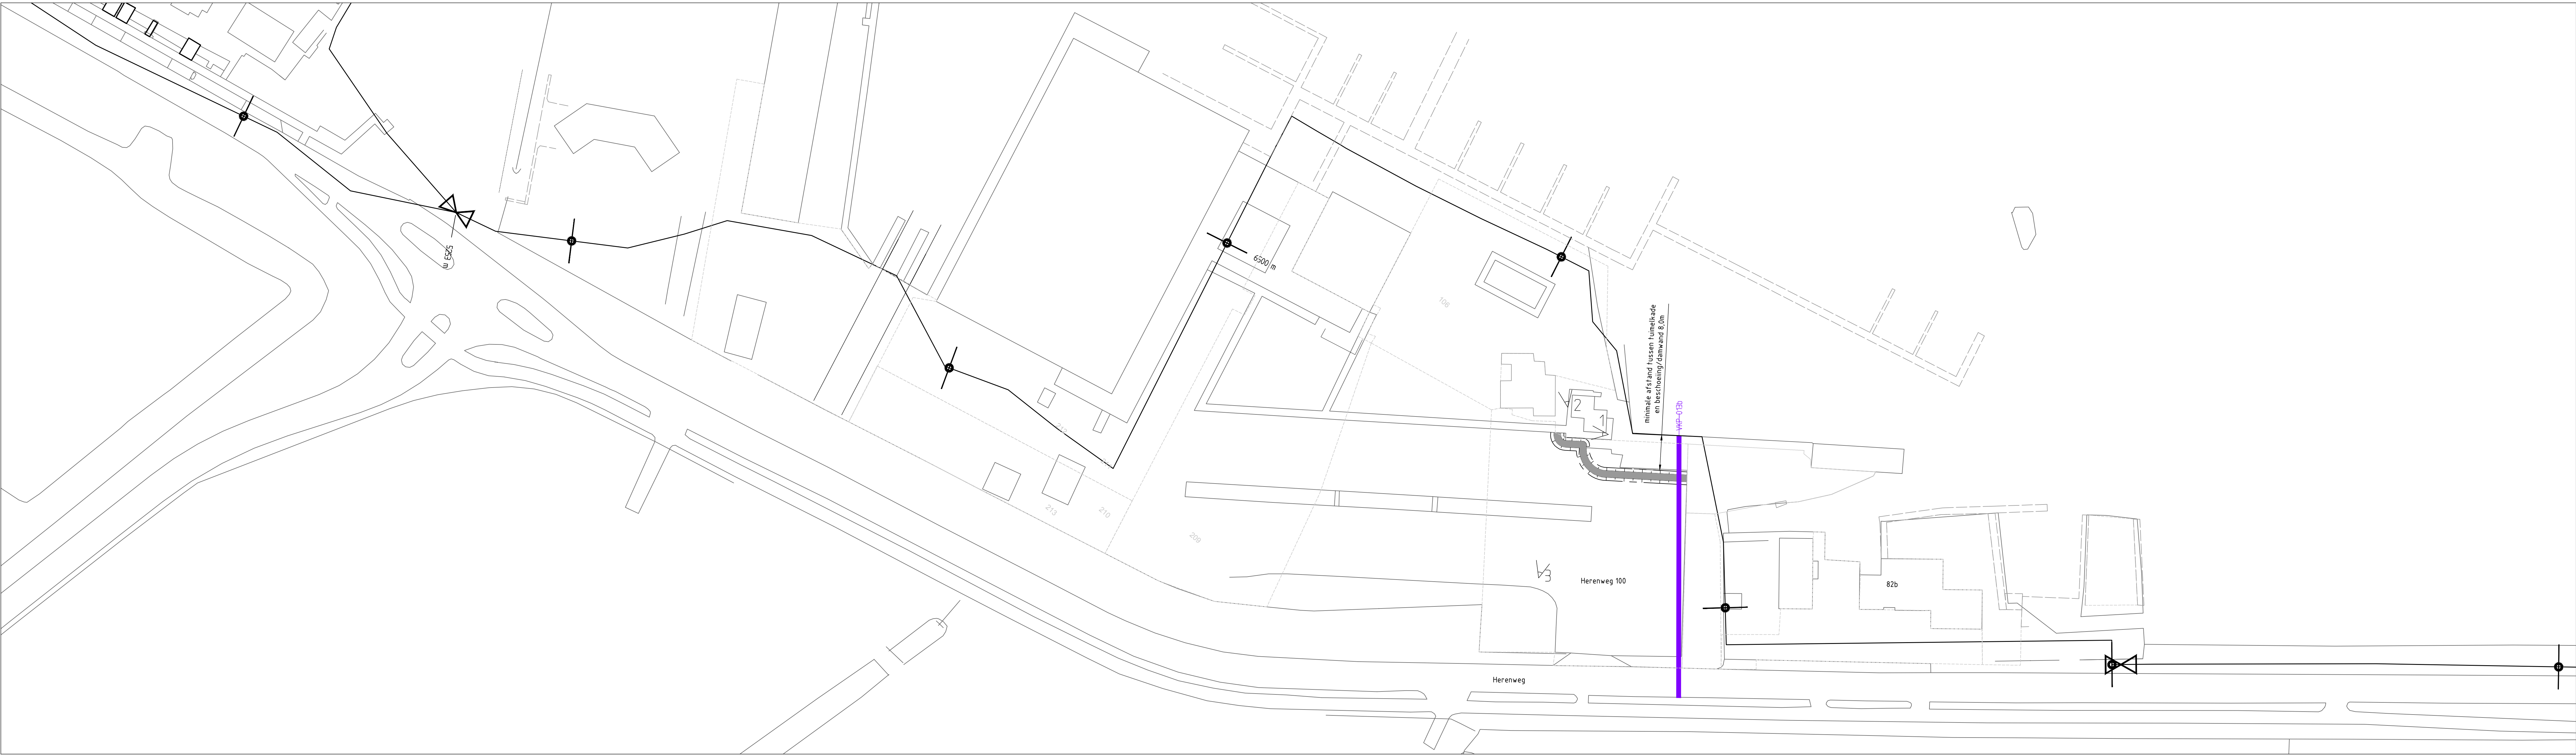


Bovenaanzicht

Schaal 1:500

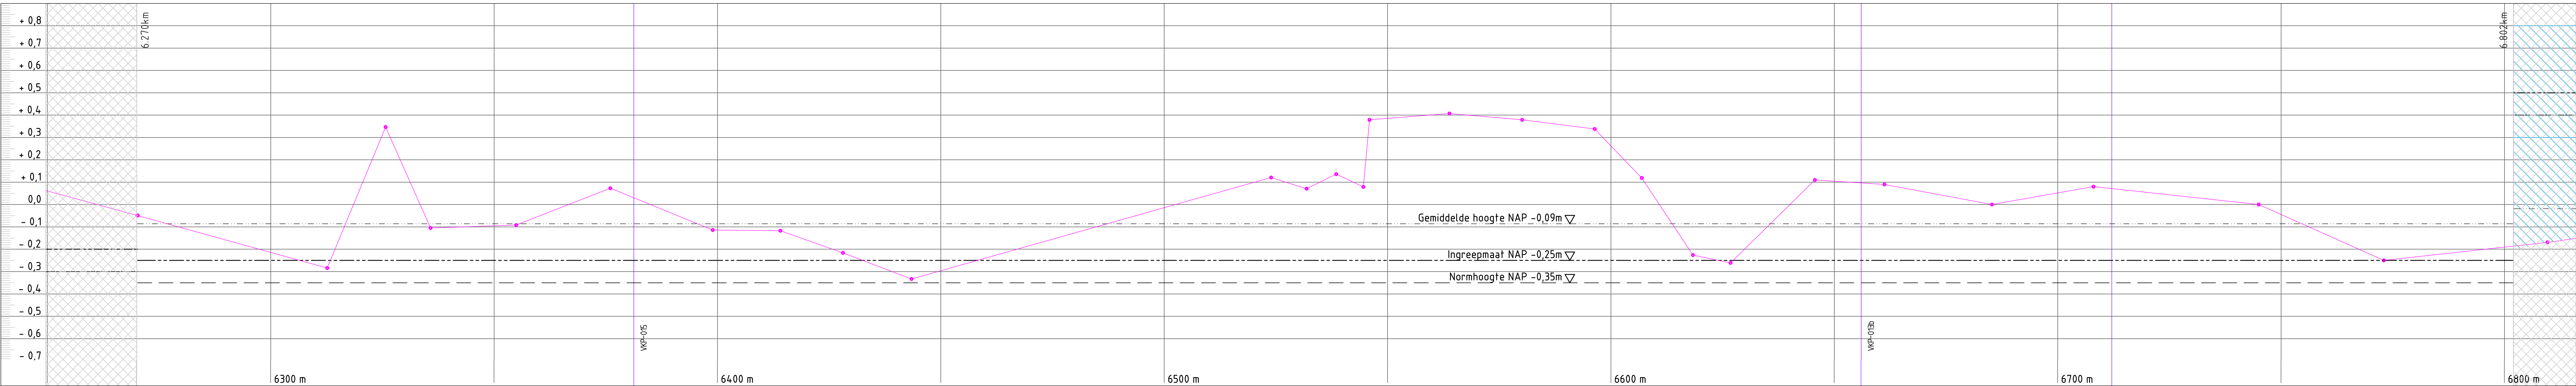

Langsdoorsnede

Schaal 1:100 / 1:500

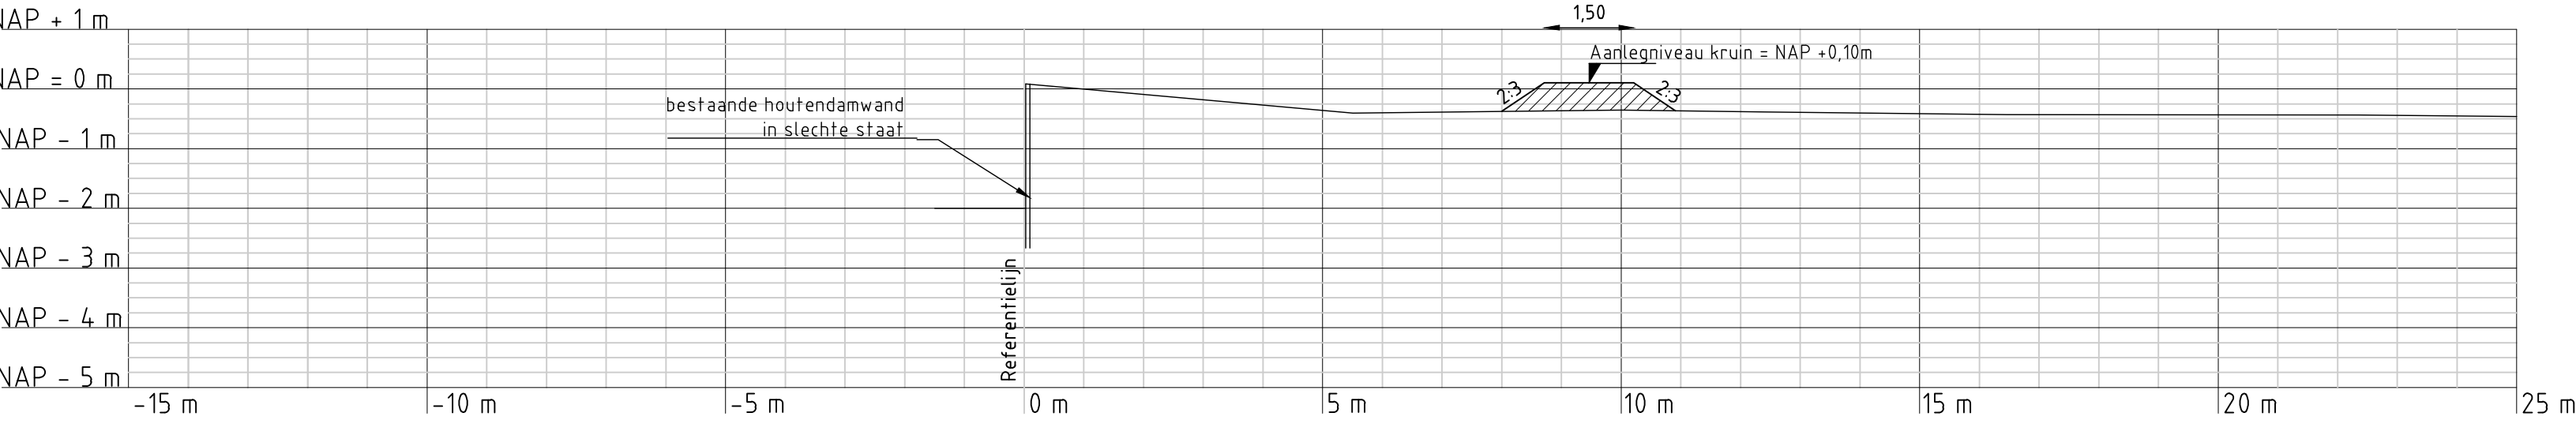

Dwarsprofiel VKP-013b

Schaal 1:100

Hoeveelheid te verwerken materiaal

	Klei categorie 1	Klei categorie 2
Fase 1	36 m³	- m³

Legenda:

Bovenaanzicht


- Bestaande bebouwing
- Segmentgrenzen
- Kruinlijn
- Tenlijn
- Talud
- Kruin
- Referentieliijn
- Dwarsprofiel
- Foto locatie met richting

Dwarsprofielen

- Huidig dwarsprofiel
- Nieuw dwarsprofiel
- Waterpeil
- Aanbrengen klei klasse EBC 1
- Ophoging fase 1

Langsdoorsnede

- Lengteprofiellijn
- Ingreepmaatlijn
- Normhoogtelijn
- Gemiddelde kruinhoogtelijn
- Aanstaaiend kadepak

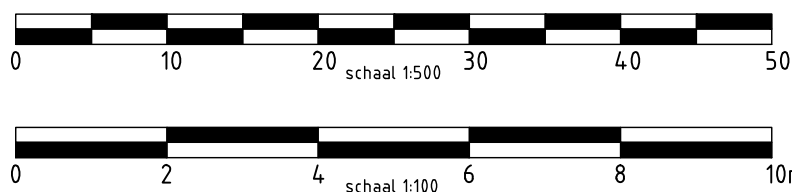

[1]



[2]



[3]



Overzicht polder

Opmerkingen:

Maten in meters tenzij anders vermeld
Hoogtenal in meters t.o.v. N.A.P.

AD	NR	DATE	DEFINITEF	WILDSING	PK	GET
----	----	------	-----------	----------	----	-----

OPDRACHTGEVER
Hoogheemraadschap van Rijnland
2333 CM Leiden, Archimedesweg 1

PROJECTOMSCHRIJVING
**KADEVERBETERING EN GROOT ONDERHOUD
VRIESEKOOPE POLDER, LANGS DE DRECHT EN
LANGS DE SCHOUTENVAART**

TEKENINGOMSCHRIJVING
**VO KADEVERBETERING
KADEKAV OR-4-01-004-6270_6802
Herenweg 100**

STATUS
DEFINITIEF

TEKENAAR
C.T.M. van Beeren

PROJECTLEIDER
G.A. van der Wedden

TEKENINGNUMMER
T-062

BLAD IN BLADEN
1 van 1

WIJZ. NO. 6D

RIOD
RPS - Iv-Infra - Opleiding

SCHAAL
Zie tek.

FORMAAT
A0

TEKENINGNUMMER
T-062

BLAD IN BLADEN
1 van 1

WIJZ. NO. 6D

RIOD
RPS - Iv-Infra - Opleiding