


DATUM
UW BRIEF VAN 1 oktober 2013
UW KENMERK
ONS KENMERK VG/U
INGEKOMEN NR. I1307160
ONDERWERP Watervergunning

CONTACTPERSOON M. Freriksen
DOORKIESNUMMER 088-97 43 278
E-MAILADRES m.freriksen@wshd.nl
BIJLAGEN vergunning met nr. D0023923

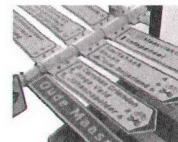

U1307727

se

Gemeente Barendrecht
T.a.v. mevrouw E.M. den Outer
Postbus 501
2990 EA BARENDRECHT

Geachte mevrouw Den Outer,

Naar aanleiding van uw aanvraag is besloten u een vergunning te verlenen voor het lozen van grondwater ten behoeve van het realiseren en onderhoud van een ondergronds energieopslagsysteem (WKO) aan de Dierensteinweg te Barendrecht.

De vergunning met nummer D0023923 treft u als bijlage aan.

De mogelijkheid bestaat dat tegen het besluit bezwaar wordt gemaakt. Ook kan het verzoek worden ingediend om een voorlopige voorziening. Hiervoor verwijzen wij u naar de aandachtspunten die zijn bijgevoegd bij de vergunning.

Met nadruk wijzen wij u erop dat de uitvoering van de werkzaamheden, waartoe vergunning is verleend, gedurende de genoemde bezwaartermijn geheel voor uw risico komt.

Wij adviseren u deze brief bij de vergunning te bewaren. Voorts verzoeken wij u bij correspondentie het nummer van de vergunning te vermelden.

Aan deze vergunning zijn geen leges verbonden.

Heeft u naar aanleiding van deze brief nog vragen, dan kunt u contact opnemen met de medewerker zoals genoemd boven aan deze brief.

Hoogachtend,
namens dijkgraaf en heemraden,

E. Willemsen
teamleider vergunningverlening

Handelsweg 100
2988 DC Ridderkerk
Postadres Postbus 4103
2980 GC Ridderkerk
telefoon 088 974 30 00
fax 088 974 30 01
internet www.wshd.nl
info@wshd.nl



waterschap
**Hollandse
Delta**

Watervergunning

Aanhef

Dijkgraaf en heemraden van waterschap Hollandse Delta hebben op 1 oktober 2013 een aanvraag om een vergunning ontvangen van de gemeente Barendrecht. De aanvraag betreft het brengen van stoffen in oppervlaktewater afkomstig van het energieopslagsysteem van het LOC aan de Dierensteinweg waarvoor krachtens verordening van het waterschap vergunning is vereist.

Besluit

Gelet op de bepalingen van de Waterwet, de Keur voor waterschap Hollandse Delta 2009, de Algemene wet bestuursrecht en de hieronder vermelde overwegingen besluiten dijkgraaf en heemraden als volgt:

- I De gevraagde vergunning aan de gemeente Barendrecht, postbus 501, 2990 EA te Barendrecht, of diens rechtverkrijgende(n), te verlenen. De vergunning betreft het lozen van grondwater ten behoeve van het realiseren en onderhoud van een ondergronds energieopslagsysteem aan de Dierensteinweg te Barendrecht.
- II De vergunning te verlenen voor onbepaalde tijd voor het hebben en onderhouden van de werken genoemd onder besluit I.
- III De gewaarmerkte tekening en documenten zoals opgenomen in bijlage II deel te laten uitmaken van deze vergunning.
- IV Aan de vergunning de opgenomen voorschriften te verbinden.

Ondertekening

Ridderkerk, d.d. 30 OKT. 2013

Namens dijkgraaf en heemraden,

ing. I.J. Dekker
afdelingshoofd Vergunningverlening

Afschrift

Een afschrift van deze vergunning is gezonden aan IF Technology, t.a.v. N. Cerim-Sredic, n.cerim-sredic@iftechnology.nl.



waterschap
**Hollandse
Delta**

Voorschriften

Ten aanzien van de aanvang en voltooiing van de werkzaamheden

1. De aanvang van de werkzaamheden moet ten minste één week van tevoren aan de afdeling Handhaving worden gemeld via het waterschapsloket. Het waterschapsloket is bereikbaar onder telefoonnummer 0900 2005005 (10 ct/min) of per e-mail 2005005@wshd.nl.
2. Voor aanvang van de werkzaamheden dient een naam en telefoonnummer van een contactpersoon, die in geval van calamiteiten door het waterschap bereikt kan worden, te worden gemeld bij het waterschapsloket.
3. Zonder de schriftelijke toestemming van het waterschap mag de lozing niet worden gewijzigd, uitgebreid of verwijderd.
4. Schade en onderhoud aan het oppervlaktewaterlichaam, als gevolg van de uitvoering van de lozing, blijft gedurende een periode van een jaar na voltooiing van de werken voor rekening van de vergunninghouder.

Ten aanzien van uitvoering en revisie

1. Tijdens de uitvoering van het werk moet een exemplaar van deze vergunning met bijbehorende documenten op het werk aanwezig te zijn.
2. De werken moeten worden uitgevoerd in overeenstemming met de bij deze vergunning behorende en als zodanig gewaarmerkte bijlagen, behoudens de uit de voorschriften voortvloeiende wijzigingen en/of aanvullingen.
3. In geval van calamiteiten moeten deze direct zowel mondeling als schriftelijk te worden gemeld aan het waterschapsloket. De door of vanwege het waterschap ter zake gegeven aanwijzingen moeten worden opgevolgd.
4. Indien als gevolg van een calamiteit niet aan de gestelde voorschriften wordt voldaan of naar verwachting niet kan worden voldaan, moet de vergunninghouder terstond maatregelen nemen teneinde de nadelige invloed van de lozing te voorkomen.
5. Indien het waterschap dit verzoekt, moet de vergunninghouder betreffende het voorval schriftelijk rapport uitbrengen met vermelding van oorzaak, datum en tijd van aanvang en beëindiging van het voorgevallene en de gevolgen ervan voor de omgeving, alsmede van de voorgenomen maatregelen ter voorkoming van herhaling.
6. Binnen zes weken na de beëindiging van de lozing moet de definitieve einddatum van de lozing schriftelijk aan de afdeling Handhaving worden gemeld.

Ten aanzien van de afvalwaterstroom en het lozingspunt

5. Uitsluitend grondwater dat vrijkomt bij het testen van de WKO op de locatie Dierensteinweg mag in oppervlaktewater worden geloosd.
6. Aan het grondwater mogen geen middelen worden toegevoegd.
7. De lozing mag uitsluitend plaatsvinden op watergang H08772.
8. Het gehele afvoersysteem moet van een doelmatige constructie zijn, steeds in goede staat van onderhoud verkeren en moet, zo vaak als voor de goede werking noodzakelijk is, worden gereinigd.
9. De lozing mag geen uitspoeling van de taluds van de watergang ten gevolge hebben.



waterschap
**Hollandse
Delta**

Ten aanzien van lozingseisen

10. De hoeveelheid te lozen grondwater ten behoeve van de realisatie van het energieopslagsysteem mag niet meer bedragen dan in totaal 3680 m³.
11. De periodieke lozing van grondwater ten behoeve van het regenereren van het energieopslagsysteem mag niet meer bedragen dan 200 m³ per jaar.
12. Het grondwater ten behoeve van het regenereren van het energieopslagsysteem mag één keer per jaar geloosd worden.
13. Het lozen is toegestaan, indien bij het lozen:
 - a. buiten een straal van 200 m vanaf het lozingspunt geen overschrijding van 200 mg/l chloride plaatsvindt;
 - b. geen visuele verontreiniging ontstaat;
 - c. in een steekmonster de emissiewaarden van onderstaande waarde niet worden overschreden.

Parameters	Concentratie in enig monster
zuurstof	>5 mg/l
onopgeloste bestanddelen	50 mg/l

De analyses moeten worden uitgevoerd volgens de voorschriften zoals vermeld in bijlage 3, behorende bij deze vergunning.

Ten aanzien van zuiveringstechnische voorzieningen

14. Alvorens het lozen van het grondwater moet minimaal bezinking en beluchting worden toegepast.
15. De zuiveringstechnische voorzieningen moeten regelmatig worden gecontroleerd en zo vaak dat voor de goede werking noodzakelijk is te worden ontdaan van achterhouden bestanddelen. Verder moeten de zuiveringstechnische voorzieningen oordeelkundig te worden bediend en in goede staat van onderhoud te verkeren.
16. Achtergehouden bestanddelen mogen niet op het gemeentelijk riool worden geloosd en moeten worden afgevoerd naar derden ter verwerking of in eigen beheer te worden hergebruikt. De vergunninghouder is verplicht om te allen tijde bij navraag de bewijzen van een afgifte van de bestanddelen ter inzage te geven.
17. De zuiveringstechnische voorzieningen moeten altijd goed bereikbaar en toegankelijk te zijn.

Ten aanzien van melden, meten, registreren en rapporteren

18. De aanvang van de lozing op oppervlaktewater moet uiterlijk 2 dagen voor aanvang van elke lozing worden gemeld bij het waterschap Hollandse Delta.
19. De per tijdseenheid geloosde hoeveelheid grondwater moet op een doelmatige wijze worden bepaald met een geijkte debietmeter.
20. Het te lozen grondwater moet op een doelmatige wijze kunnen worden bemonsterd.
21. De vergunninghouder moet waterschap Hollandse Delta binnen 2 weken op de hoogte brengen van de geloosde hoeveelheden.
22. De meet- en bemonsteringsvoorziening moeten doelmatig functioneren en in goede staat van onderhoud verkeren en controlevoorziening moeten zodanig worden geplaatst, c.q. aangebracht dat deze te allen tijde goed bereikbaar en toegankelijk zijn.



waterschap
**Hollandse
Delta**

Aanvraag en overwegingen

Aanleiding

Langs de Dierensteinweg te Barendrecht wordt ondergronds een energieopslagsysteem gerealiseerd ten behoeve van het Lokaal Opleidingen Centrum (LOC). Voor de realisatie en het jaarlijks testen van het systeem wordt grondwater geloosd op oppervlaktewater.

Voor een situatieschets van de locatie van de activiteiten wordt verwezen naar bijlage I.

Handelingen waarvoor vergunning wordt aangevraagd

Voor het brengen van stoffen in oppervlaktewater, afkomstig van een energieopslagsysteem, is op grond van artikel 6.2 lid 1 van de Waterwet een vergunning vereist.

De werkzaamheden worden uitgevoerd in oppervlaktewaterlichaam H08772. Dit oppervlaktewaterlichaam is een hoofdwatgang volgens de legger van waterschap Hollandse Delta.

Toetsing van de aanvraag aan de doelstellingen van het waterbeheer

Werken of werkzaamheden worden getoetst aan de doelstellingen van de Waterwet. Deze doelstellingen, die richtinggevend zijn bij de uitvoering van het waterbeheer, zijn als volgt geformuleerd:

- a. voorkoming en waar nodig beperking van overstromingen, wateroverlast en waterschaarste, in samenhang met
- b. bescherming en verbetering van de chemische en ecologische kwaliteit van watersystemen en
- c. vervulling van maatschappelijke functies door watersystemen.


Deze doelstellingen vormen in onderlinge samenhang de basis voor vergunningverlening en zijn geconcretiseerd via wettelijk vastgestelde normen en aanvullend beleid ten aanzien van de veiligheid, waterkwantiteit, waterkwaliteit en maatschappelijke functievervulling door watersystemen. De uitwerking hiervan vindt plaats in aanvullende regelgeving in water- en beheersplannen op grond van hoofdstuk 4 van de Waterwet en in beleidsregels.

De vastgestelde normen en beleid zijn richtinggevend bij de toetsing of een aangevraagde handeling verenigbaar is met de doelstellingen voor het waterbeheer. Een vergunning wordt verleend indien werken of werkzaamheden zich niet verzetten tegen de doelstellingen van het waterbeheer en het mogelijk is om de belangen van het waterbeheer door het verbinden van voorschriften en beperkingen voldoende te beschermen.

Aanvragen voor een vergunning op grond van artikel 6.2, eerste lid van de Waterwet worden voor zover relevant getoetst op de volgende punten:

- de maatregelen die zijn genomen om het ontstaan en verontreiniging van afvalwater te voorkomen of te beperken, de afvalwaterstromen gescheiden te houden en het te (her)gebruiken;
- de voor de inrichting in aanmerking komende best beschikbare technieken;
- de bestaande toestand van en de gevolgen van de lozing voor het oppervlaktewater;
- de mogelijkheden om de nadelige gevolgen die de lozing kan veroorzaken, te voorkomen, of zoveel mogelijk te beperken;
- de maatregelen die de aanvrager treft om de gevolgen van de lozing, te monitoren, te beheersen en om nadelige gevolgen te verminderen.

Daartoe is, voor zover relevant, beoordeeld of voldoende preventieve en brongerichte inspanningen worden verricht om verontreinigingen zoveel als mogelijk te voorkomen en met de immissietoets wordt verkend of de lozing een significant negatief onaanvaardbaar gevolg heeft voor de plaatselijke waterkwaliteit.

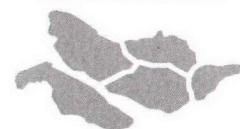

waterschap
**Hollandse
Delta**

Overwegingen ten aanzien van het energieopslagsysteem

Bij het plaatsen en het jaarlijks testen van een energieopslagsysteem komt grondwater vrij. Dit grondwater wordt geloosd op oppervlaktewater. De lozing heeft tijdens het testen een maximaal debiet van 200 m³. Voor het aanleggen van het energieopslagsysteem vindt een eenmalige lozing op oppervlaktewater plaats van maximaal 3680 m³.

Het heeft de voorkeur om dun water te lozen op oppervlaktewater. Grondwater dat wordt geloosd op oppervlaktewater kan nadelige gevolgen hebben voor het watersysteem. Bij een lozing op het oppervlaktewater wordt het effect van de lozing op de waterkwaliteit en de kwantiteit getest.

Bij de aanvraag zijn analyseresultaten overgelegd waaruit blijkt dat het te lozen grondwater uitsluitend is verontreinigd met natuurlijke componenten. In de aanvraag wordt voorgesteld het grondwater voorafgaande aan de lozing over een zandvang te leiden. Het gebruik van een zuiveringstechnische voorziening wordt als beste beschikbare technieken (BBT) gezien. De lozing (na zuivering) is getoetst aan het handboek Immisietoets.

Ten aanzien van lozingen stelt het beleid het principe van geen achteruitgang. Uitgangspunt is dat het te lozen grondwater een dusdanige kwaliteit dient te hebben dat er slechts een beperkt effect op de kwaliteit van het oppervlaktewater optreedt na de lozing van het grondwater in oppervlaktewater. Van het gebied is bekend dat er verhoogde concentraties chloride voorkomen. Daarom is het voorschrift opgenomen dat tijdens de lozing het oppervlaktewater binnen een straal van 200 m niet meer dan 200 mg/l chloride mag bevatten. Uit de immisietoets blijkt dat door de lozing (na zuivering) naar verwachting geen verslechtering van de waterkwaliteit op treedt.

De lozing van eenmalig 3680 m³ en periodiek maximaal 200 m³ heeft geen effect op de doorstroming van het systeem.

Vanwege de verhoogde concentraties chloride moet voldoende monitoring plaatsvinden.

Slotoverweging

Bij het naleven van de aan dit besluit verbonden voorschriften en gelet op het individuele belang van de vergunninghouder wordt de inbreuk op het waterstaatswerk aanvaardbaar geacht en zijn er vanuit het waterschap geen bezwaren tegen het verlenen van de gevraagde vergunning.

Procedure

De aanvraag is op 1 oktober 2013 door het waterschap ontvangen en geregistreerd onder nummer I1307160.

De ingediende aanvraag bevat de volgende stukken:

- aanvraagformulier;
- tekening d.d. 14-08-2013 met kenmerk I1307160.

De voorbereiding van deze vergunning heeft conform het gestelde in afdeling 4.1.2 van de Algemene wet bestuursrecht (Awb) plaatsgevonden.





waterschap
**Hollandse
Delta**

Aandachtspunten

- I De vergunninghouder moet er rekening mee houden dat er naast de onderhavige vergunning, voor de handelingen waarop de vergunning betrekking heeft, tevens andere vergunning(en) en/of ontheffing(en) en/of een meldingsplicht vereist kunnen zijn.
- II Het hebben van deze vergunning ontslaat de houder niet van de verplichting om de redelijkerwijs mogelijke maatregelen te treffen teneinde te voorkomen dat derden ten gevolge van het gebruikmaken van de vergunning schade lijden.
- III Indien het vergunningplichtige werk in andere handen mocht overgaan – bijvoorbeeld door verkoop, erfopvolging, overdracht van gebruiksrecht of anderszins – moet wijziging van de tenaamstelling van de vergunning schriftelijk worden aangevraagd bij het college van dijkgraaf en heemraden van waterschap Hollandse Delta. Het verzoek moet worden gedaan binnen vier weken na de rechtsopvolging.
- IV Op grond van de Algemene wet bestuursrecht kan een (rechts)persoon, wiens belang rechtstreeks bij de vergunning is betrokken, gedurende een periode van zes weken vanaf de dag na bekendmaking, tegen dit besluit een bezwaarschrift indienen. Het bezwaarschrift moet worden gericht aan college van dijkgraaf en heemraden van waterschap Hollandse Delta, Postbus 4103, 2980 GC Ridderkerk
- V De vergunning treedt in werking na bekendmaking. Op grond van artikel 6:16 Algemene wet bestuursrecht schorst het bezwaar de werking van dit besluit niet. Gelet hierop kan, na indiening van het bezwaarschrift, gedurende de bezwaartermijn ook een verzoek om een voorlopige voorziening worden ingediend op grond van artikel 8:81 Algemene wet bestuursrecht. In geval een voorlopige voorziening wordt ingediend, treedt de vergunning niet in werking voordat op dit verzoek is beslist. Het verzoek tot het treffen van een voorlopige voorziening moet worden gericht aan de Voorzieningenrechter van de sector bestuursrecht van de Rechtbank Rotterdam, Postbus 50950, 3007 BL Rotterdam of digitaal via <http://loket.rechtspraak.nl/bestuursrecht>.

Wij verzoeken u vriendelijk om een afschrift van het verzoek tot het treffen van een voorlopige voorziening toe te zenden aan het college van dijkgraaf en heemraden van waterschap Hollandse Delta, Postbus 4103, 2980 GC Ridderkerk.
- VI Voor vragen omtrent deze vergunning kunt u contact opnemen met het waterschap via het waterschapsloket op nummer 0900 2005 005 (10 ct/min).

Bijlage I Locatie projectgebied

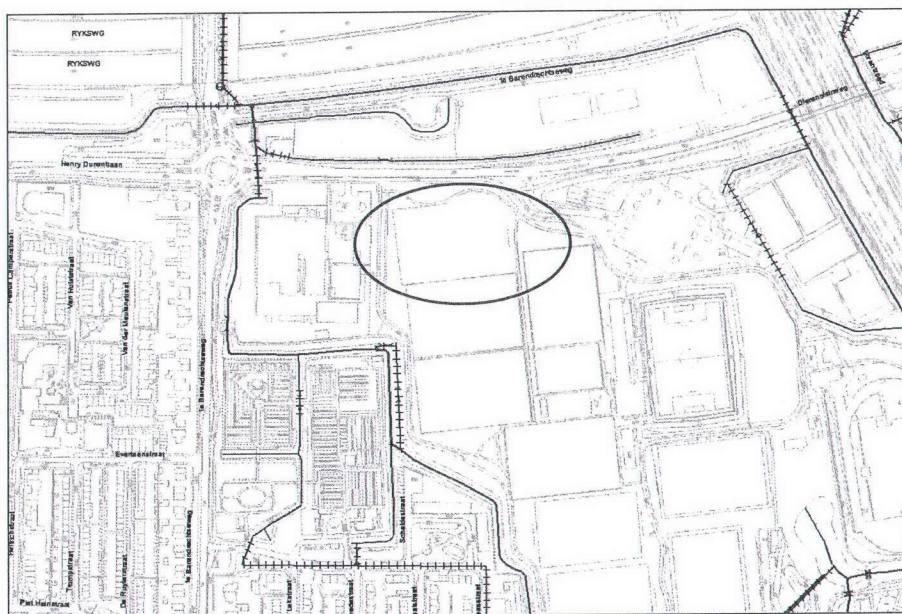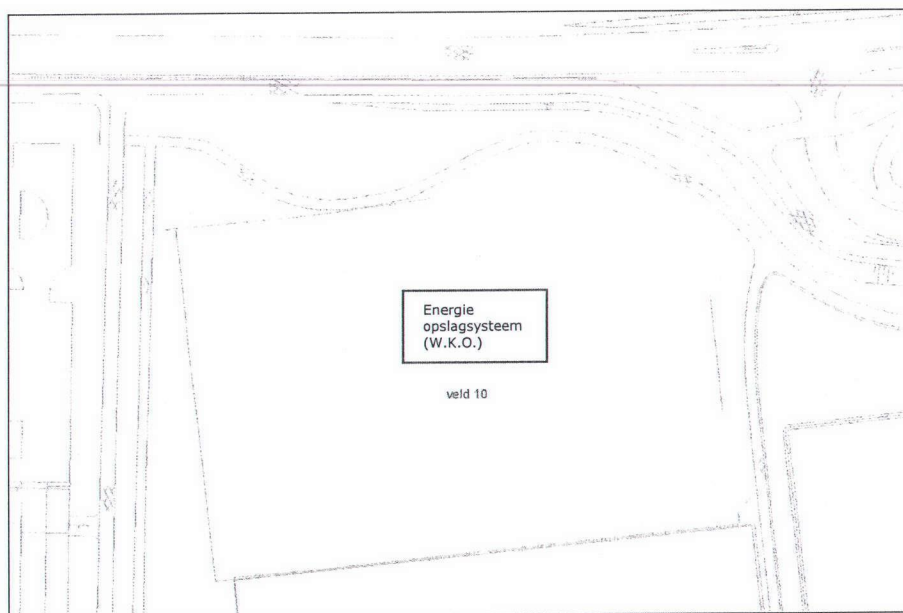

Bijlage II Gewaarmerkte tekeningen

- tekening d.d. 14-08-2013 kenmerk I1307160;
 - analysegegevens Alcontrol Laboratories d.d. 22-02-2005 kenmerk I1307160.
-

Bijlage III Analysevoorschriften

De in deze vergunning genoemde stoffen dienen te worden bepaald volgens de voorschriften, vermeld in de 'methode voor de analyse voor afvalwater' van het Nederlands Normalisatie Instituut (NNI):

Parameter	Voorschrift
zuurstof	NEN-ISO 5813 of NEN-ISO 5814
chloride	NEN-EN-ISO 15682
onopgeloste bestanddelen	NEN 6623 (2005)

De monsternamen ten behoeve van de emissiemetingen ter controle van de naleving van de regels voor het lozen wordt uitgevoerd volgens NEN-6600-1 en de conservering van het monster wordt uitgevoerd volgens NEN-EN-ISO 5667-3. Het monster wordt niet gefiltreerd en de onopgeloste stoffen worden meegenomen in de analyse.

Andere methoden voor emissiemetingen, monsternamen en conservering mogen worden gebruikt, indien deze gelijkwaardig zijn aan de bovenstaande genoemde methoden.

Een wijziging in een normblad wordt automatisch van kracht dertig dagen nadat deze in het Staatsblad is gepubliceerd, of nadat waterschap Hollandse Delta over een wijziging van een analysemethode een bericht heeft gestuurd.

ALcontrol Laboratories **I 1307160**

IX-

ALcontrol B.V.

Steenhouwerstraat 15 · 3194 AG Hoogvliet

Tel: (010) 231 47 00 · Fax: (010) 416 30 34

www.alcontrol.nl Bijlage 1 van 3

IF Technology
Uco Sobering*** Meetresultaten onder voornamen
*** Conceptrapport ***

Projektnaam : Med Cen Rijnmond-Zuid Rotterdam (veldwerdatum 15-02-05)
Projektnummer : 52216/RH
Datum opdracht : 15-02-2005
Startdatum : 15-02-2005

Rapportnummer : 050710V
Rapportagedatum : 22-02-2005

Analyse	Eenheid	X01	X02	X03	X04
METALEN					
calcium	ug/l			144000	
kalium	ug/l			10000	
magnesium	ug/l			22000	
mangaan	ug/l			180	
natrium	ug/l			270000	
ijzer	ug/l			1500	
ANORGANISCHE VERBINDINGEN					
ammonium	mg NH ₄ /l			RES	
bicarbonaat	mg/l			390	
DIVERSE NATCHEMISCHE BEPALINGEN					
chloride	mg/l	160 #	230 #	560	680 #
nitraat (als NO ₃)	mg/l			0.25	
sulfaat	mg/l			2.0	

Behoort bij besluit

D 0023923

Kode	Monstersoort	Monsterspecificatie
X01	grondwater	PB F-1 (110-112)
X02	grondwater	PB F-2 (122-124)
X03	grondwater	PB F-3 (140-142)
X04	grondwater	PB F-4 (160-162)

**ALcontrol Laboratories**IF Technology
Uco Sobering*** Meetresultaten onder voorbehoud ***
*** Conceptrapport ***

ALcontrol B.V.

Steenhouwerstraat 15 · 3194 AG Hoogvliet

Tel: (010) 231 47 00 · Fax: (010) 416 30 34

www.alcontrol.nl Bijlage 2 van 3

Projectnaam : Med Cen Rijnmond-Zuid Rotterdam (veldwerdatum 15-02-05)
Projectnummer : 52216/RH
Datum opdracht : 15-02-2005
Startdatum : 15-02-2005

Rapportnummer : 050710V
Rapportagedatum : 22-02-2005

Opmerkingen

Monster X001 PB F-1 (110-112)

chloride Uitgevoerd met segmented flow-analyse i.p.v. ionchromatografie
Monster X002 PB F-2 (122-124)

chloride Uitgevoerd met segmented flow-analyse i.p.v. ionchromatografie
Monster X004 PB F-4 (160-162)

chloride Uitgevoerd met segmented flow-analyse i.p.v. ionchromatografie



ALcontrol Laboratories

IF Technology
Uco Sobering*** Meetresultaten onder voorwaarde van
*** Conceptrapport ***

ALcontrol B.V.

Steenhouwerstraat 15 - 3194 AG Hoogvliet

Tel: (010) 231 47 00 - Fax: (010) 416 30 34

www.alcontrol.nl Bijlage 3 van 3

Projectnaam : Med Cen Rijnmond-Zuid Rotterdam (veldwerdatum 15-02-05)
Projectnummer : 52216/RH
Datum opdracht : 15-02-2005
Startdatum : 15-02-2005Rapportnummer : 050710V
Rapportagedatum : 22-02-2005

Analyse	Monstersoort	Relatie tot norm
calcium	grondwater	NEN 6426, ICP-AES
kalium	grondwater	Idem
magnesium	grondwater	Idem
mangaan	grondwater	Idem
natrium	grondwater	Idem
ijzer	grondwater	Idem
ammonium	grondwater	Conform NEN-EN-ISO 11732
bicarbonaat	grondwater	eigen methode, titrimetrische methode
chloride	grondwater	conform NEN-EN-ISO 10302
nitraat (als NO3)	grondwater	Conform NEN-EN-ISO 10304-1 en/of -2, Ionchromatografie
sulfaat	grondwater	Eigen methode, fotometrische methode

De met een * gemerkte analyses vallen niet onder de RvA erkenning.

Mnstr Barcode Aanlevering Monstername Verpakking

X01	s0322784	15-02-05	15-02-05	ALC237	(Theoretische monsternamedatum)
X02	s0322819	15-02-05	15-02-05	ALC237	(Theoretische monsternamedatum)
X03	b0479106	15-02-05	15-02-05	ALC204	(Theoretische monsternamedatum)
	f5364114	15-02-05	15-02-05	ALC227	(Theoretische monsternamedatum)
	s0322788	15-02-05	15-02-05	ALC237	(Theoretische monsternamedatum)
	s0322789	15-02-05	15-02-05	ALC237	(Theoretische monsternamedatum)
	t0021106	15-02-05	15-02-05	ALC244	(Theoretische monsternamedatum)
X04	s0322815	15-02-05	15-02-05	ALC237	(Theoretische monsternamedatum)

**ALcontrol Laboratories**IF Technology
Uco Sobering*** Meetresultaten onder voorwaarde van
*** Conceptrapport ***

ALcontrol B.V.

Steenhouwerstraat 15 - 3194 AG Hoogvliet

Tel: (010) 231 47 00 - Fax: (010) 416 30 34

www.alcontrol.nl


Projectnaam : Med Cen Rijnmond-Zuid Rotterdam (veldwerdatum 15-02-05)
Projectnummer : 52216/RH
Datum opdracht : 15-02-2005
Startdatum : 15-02-2005Rapportnummer : 050710V
Rapportagedatum : 22-02-2005

#

Er zijn verschillen met de richtlijnen geconstateerd die de betrouwbaarheid van de gemarkeerde resultaten in dit analyserapport mogelijk hebben beïnvloed.

===== X003 =====
nitraat (als NO3) De conserveringstermijn is voor de betreffende analyse overschreden.



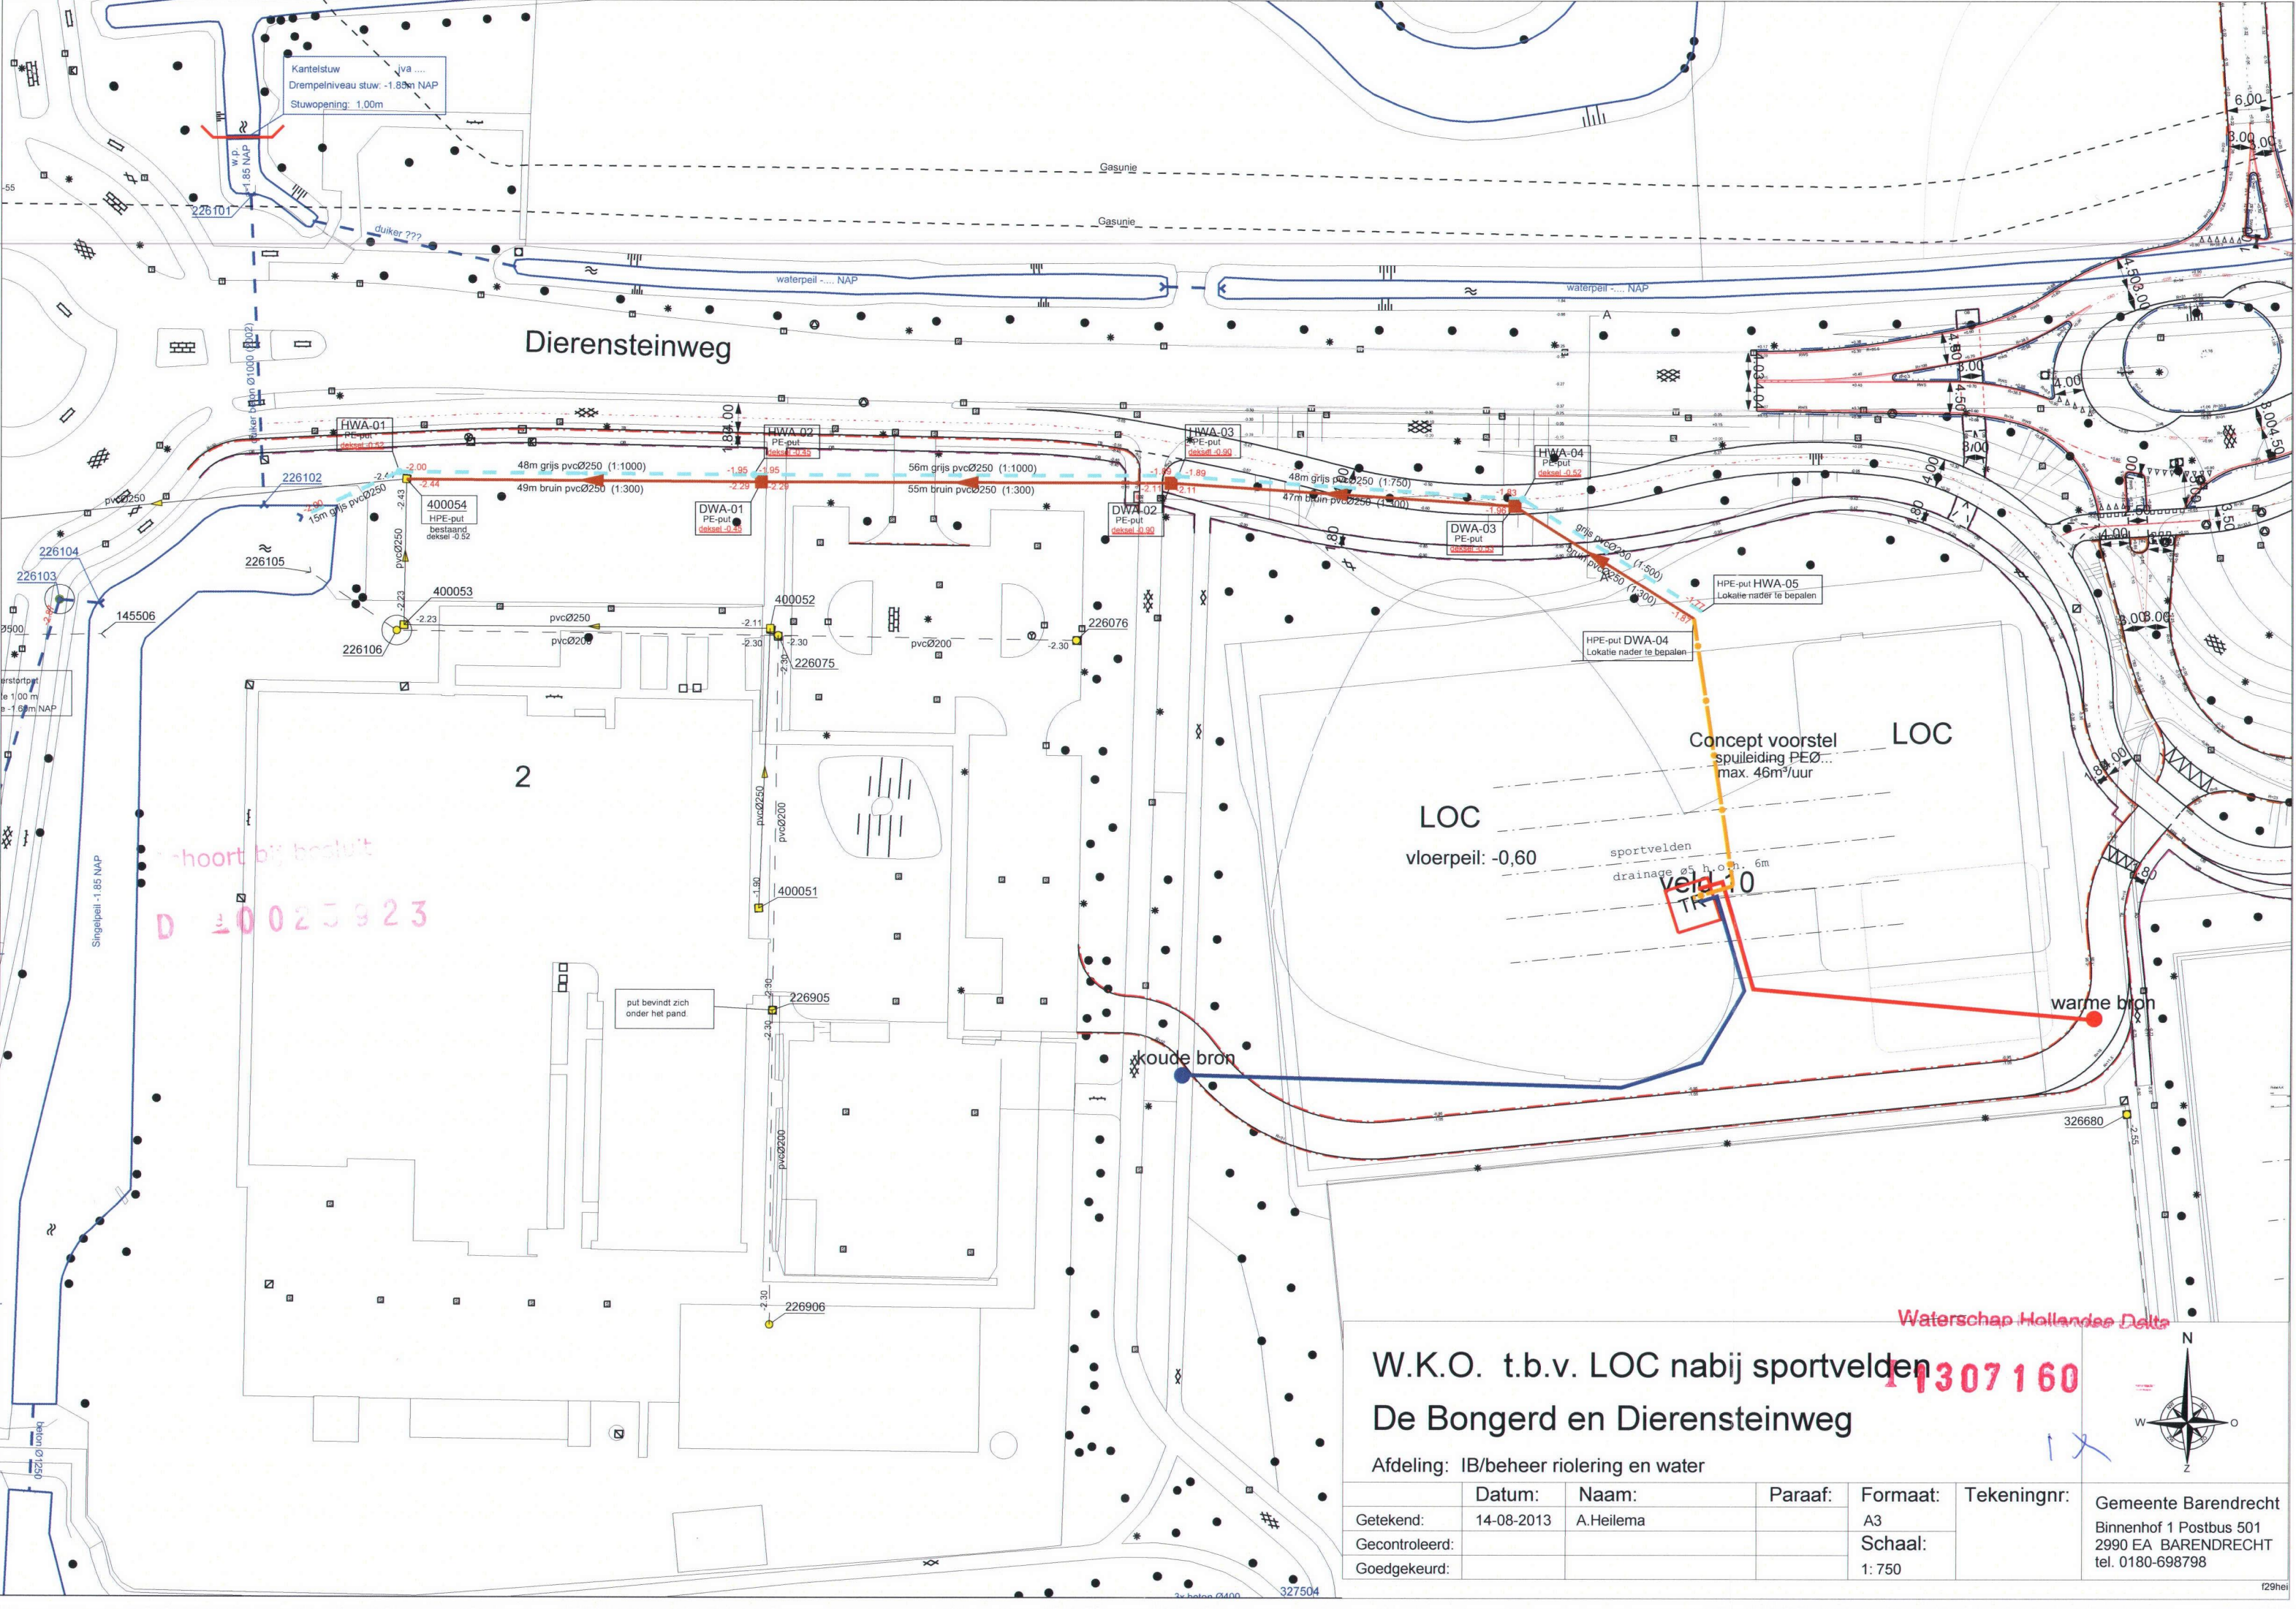

hoort bij besluit
D 10025923

W.K.O. t.b.v. LOC nabij sportvelden
De Bongerd en Dierensteinweg

Afdeling: IB/beheer riolering en water

Getekend:	Datum: 14-08-2013	Naam: A.Heilema	Paraaf:	Formaat: A3	Tekeningnr: 1307160
Gecontroleerd:				Schaal: 1:750	
Goedgekeurd:					

Waterschap Hollandse Delta

Gemeente Barendrecht
Binnenhof 1 Postbus 501
2990 EA BARENDRECHT
tel. 0180-698798

129hei