


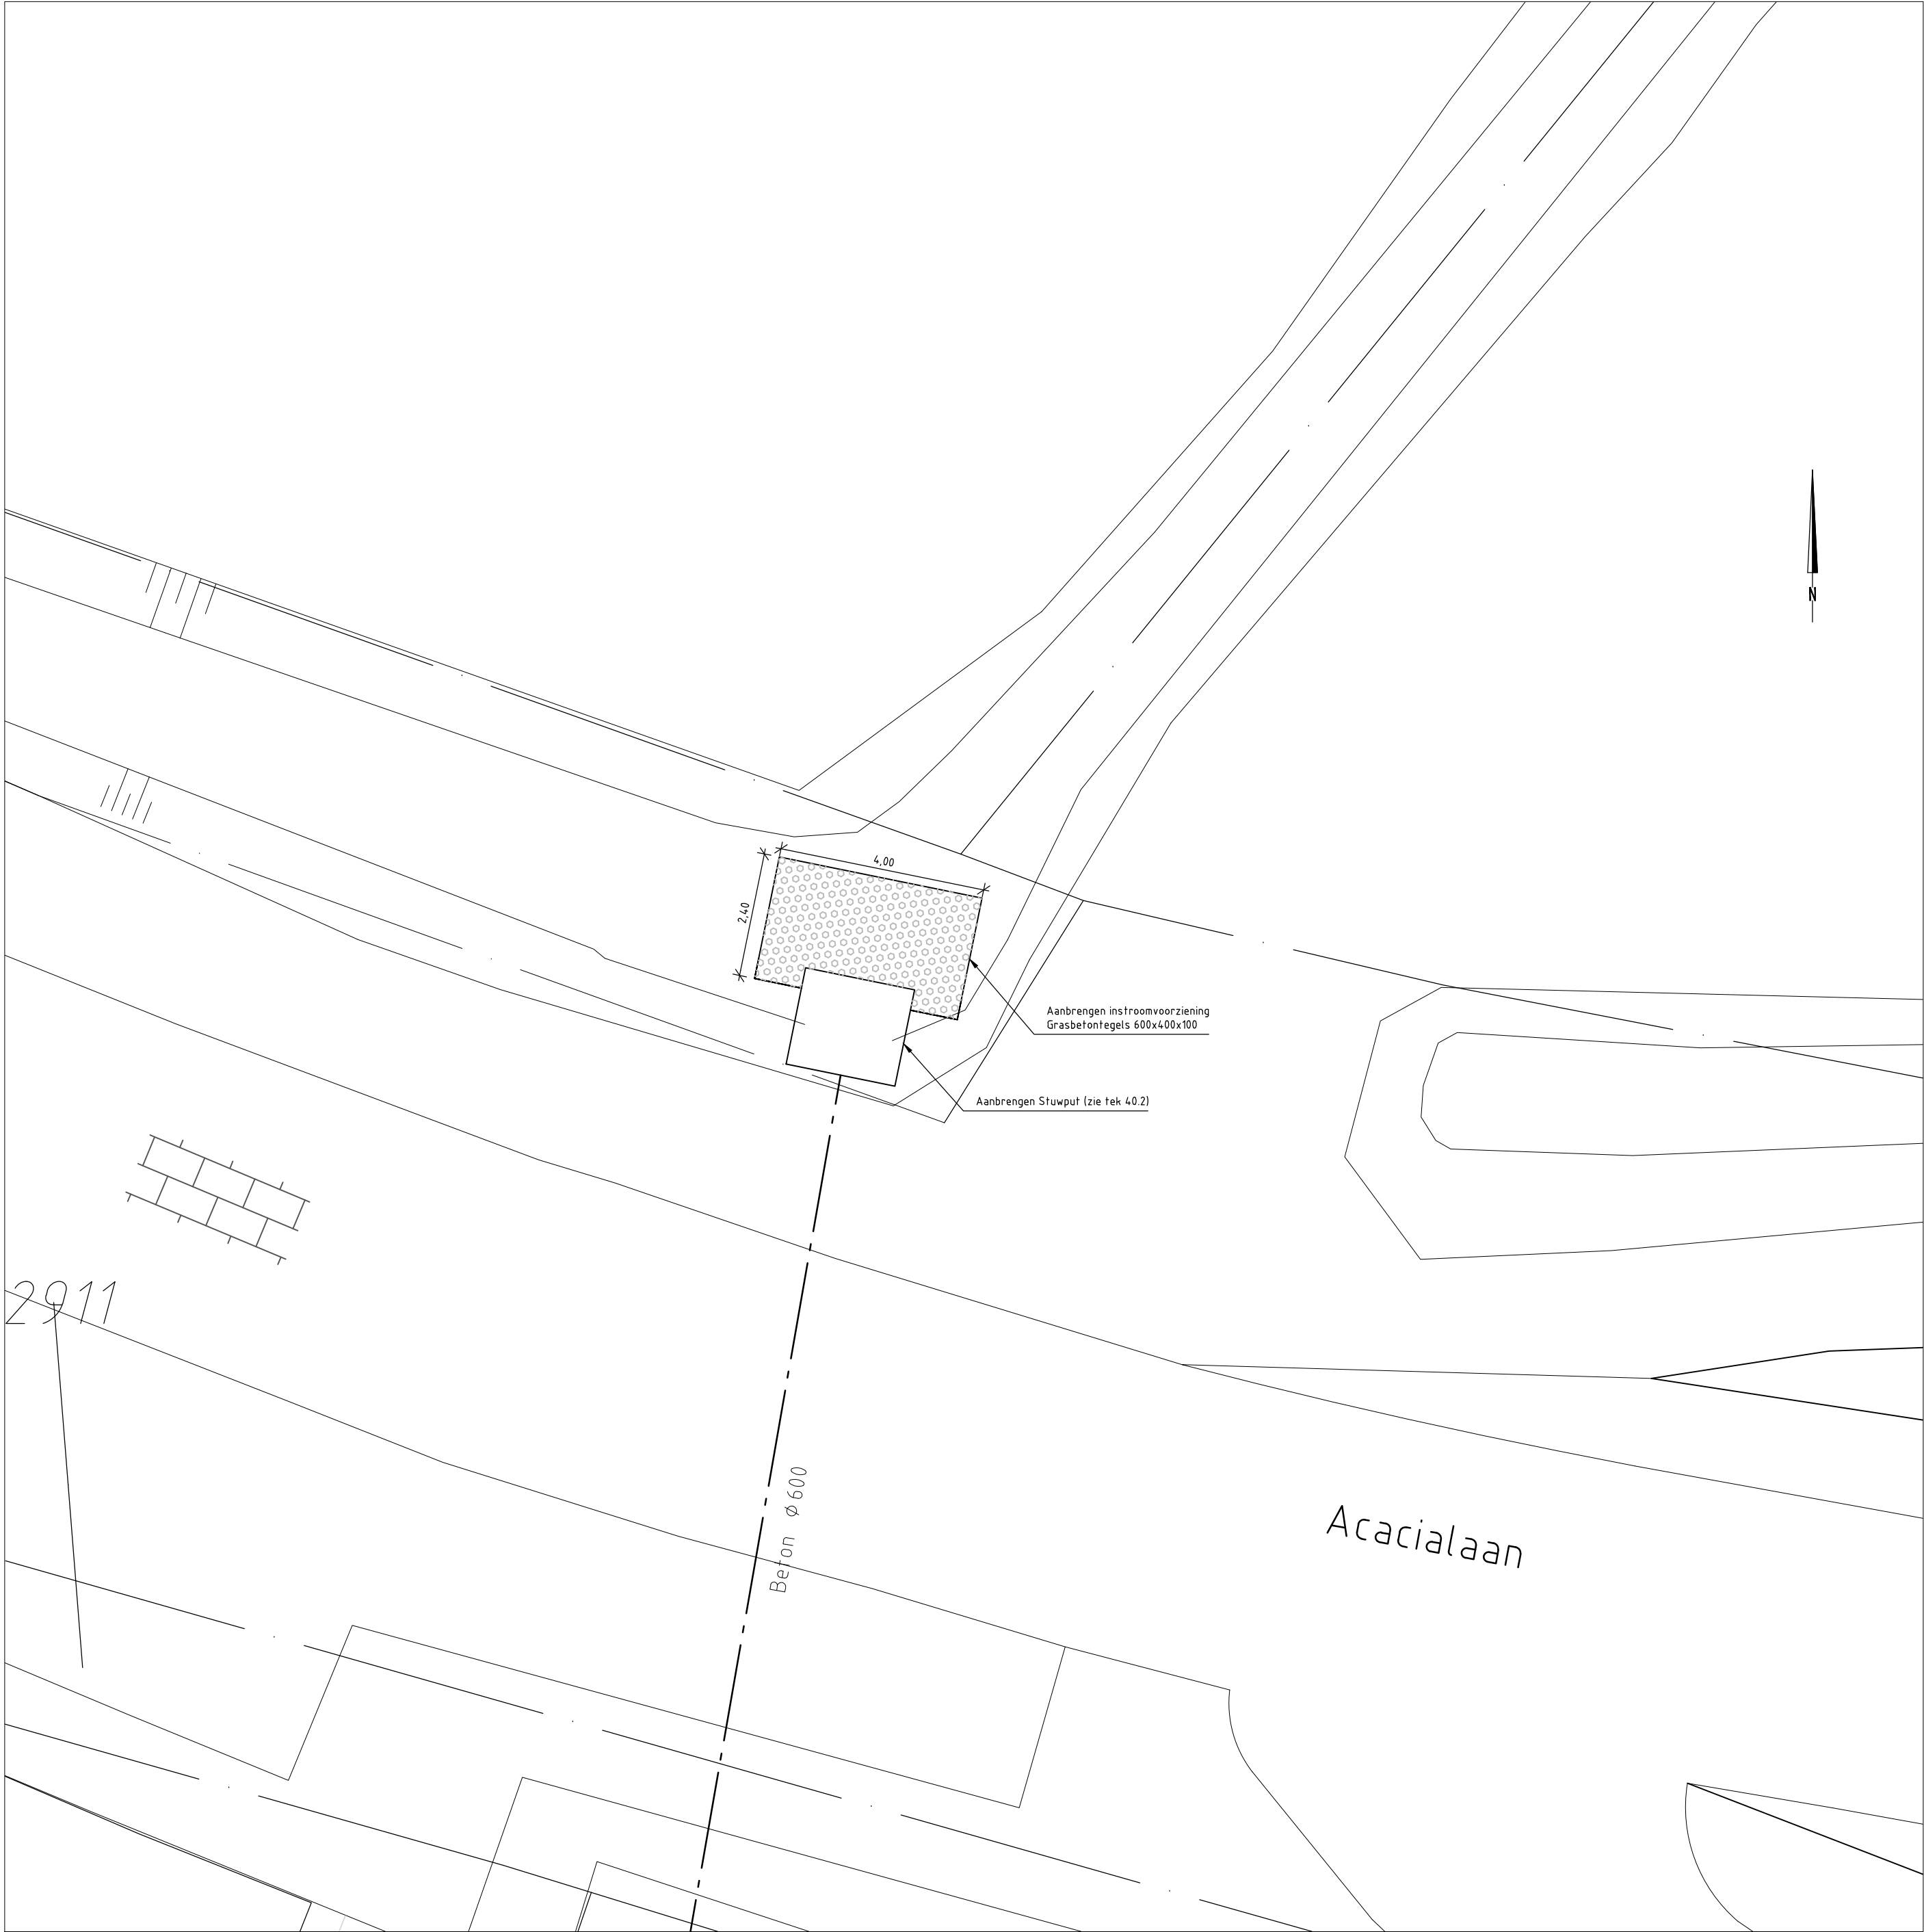


Nieuwe situatie
schaal 1:200

Legenda

	bebouwing
	kadastrale grens
	openbare inrichting
	taludaanduiding
	asfaltverharding
	elementenverharding
	water

WOUDRICHEM

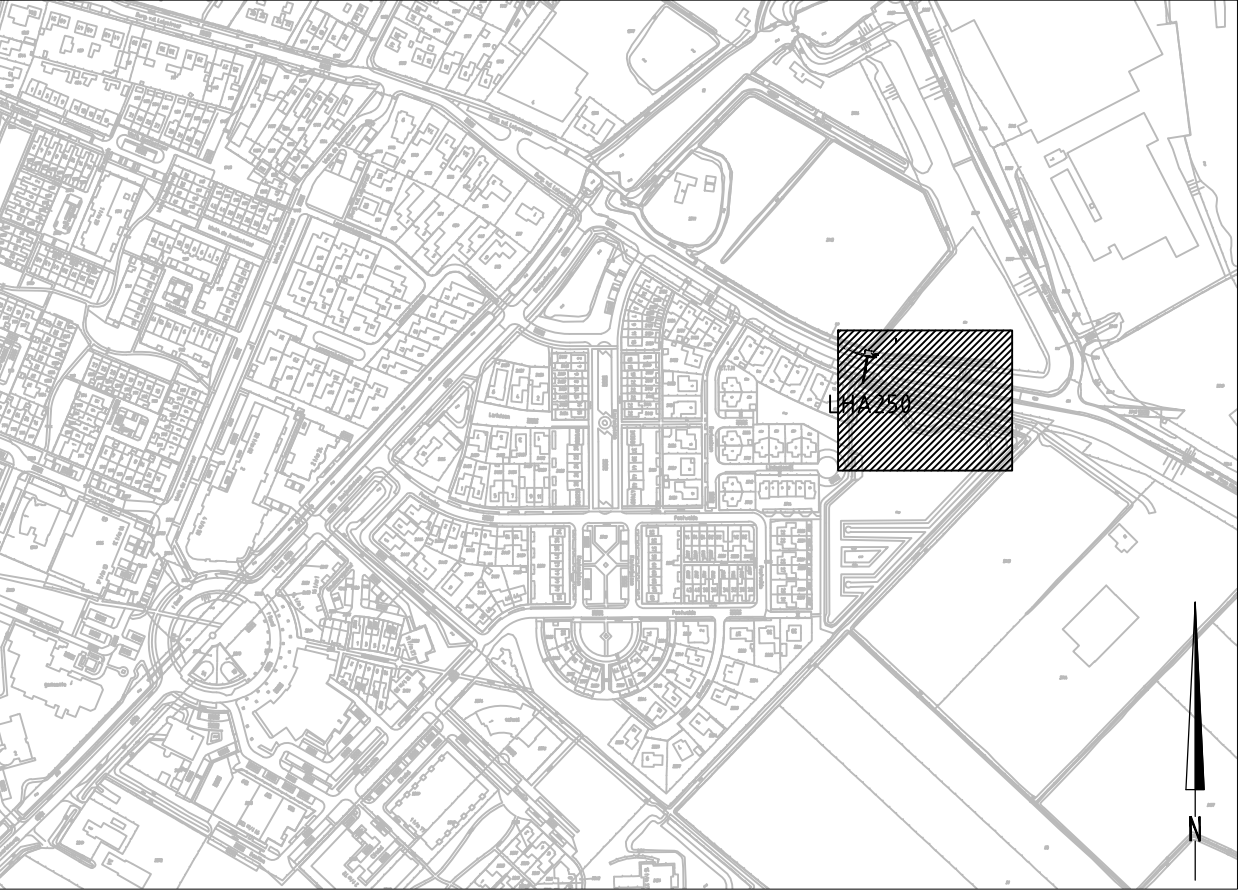

Overzicht situatie
schaal 1:5000

Waterpeilen LHA250:
-bovenstrooms: vast peil -0,50 m NAP
-benedenstrooms: zomerpeil -0,90 m NAP
winterpeil -1,00 m NAP

maatvoering in meters, tenzij anders vermeld
leidingdiameters in millimeters
hoogtematen in meters t.o.v. N.A.P.

Adviesbureau voor Civiele techniek, Infrastructuur en Milieu

Rembrandtlaan 650
3362 AW Sliedrecht
Telefoon (0184) 677500
Telefax (0184) 617790

Project **Herziend peilbesluit Alm en Biesbosch**

Definitief

Opdrachtgever **Waterschap rivierenland**

Onderdeel **Peilgebied LHA250 te Woudrichem: inlaatpunt verbeteren
Situatie te maken werk**

Rev.	Wijziging	Dat.	Get.	Acc.	Projectnummer	Tekeningnummer	Formaat
1					(20110261	(30.2	(A2
1					Bes.tek.nummer	Bijlagenummer	Schaal
1					(20110261-D-B-1	-	1:100
1					Get.	Gez.	Acc.
1					Datum	Filenaam	
1					PZ	RS	PvN
1					11-06-2012	(20110261-D30.2	