


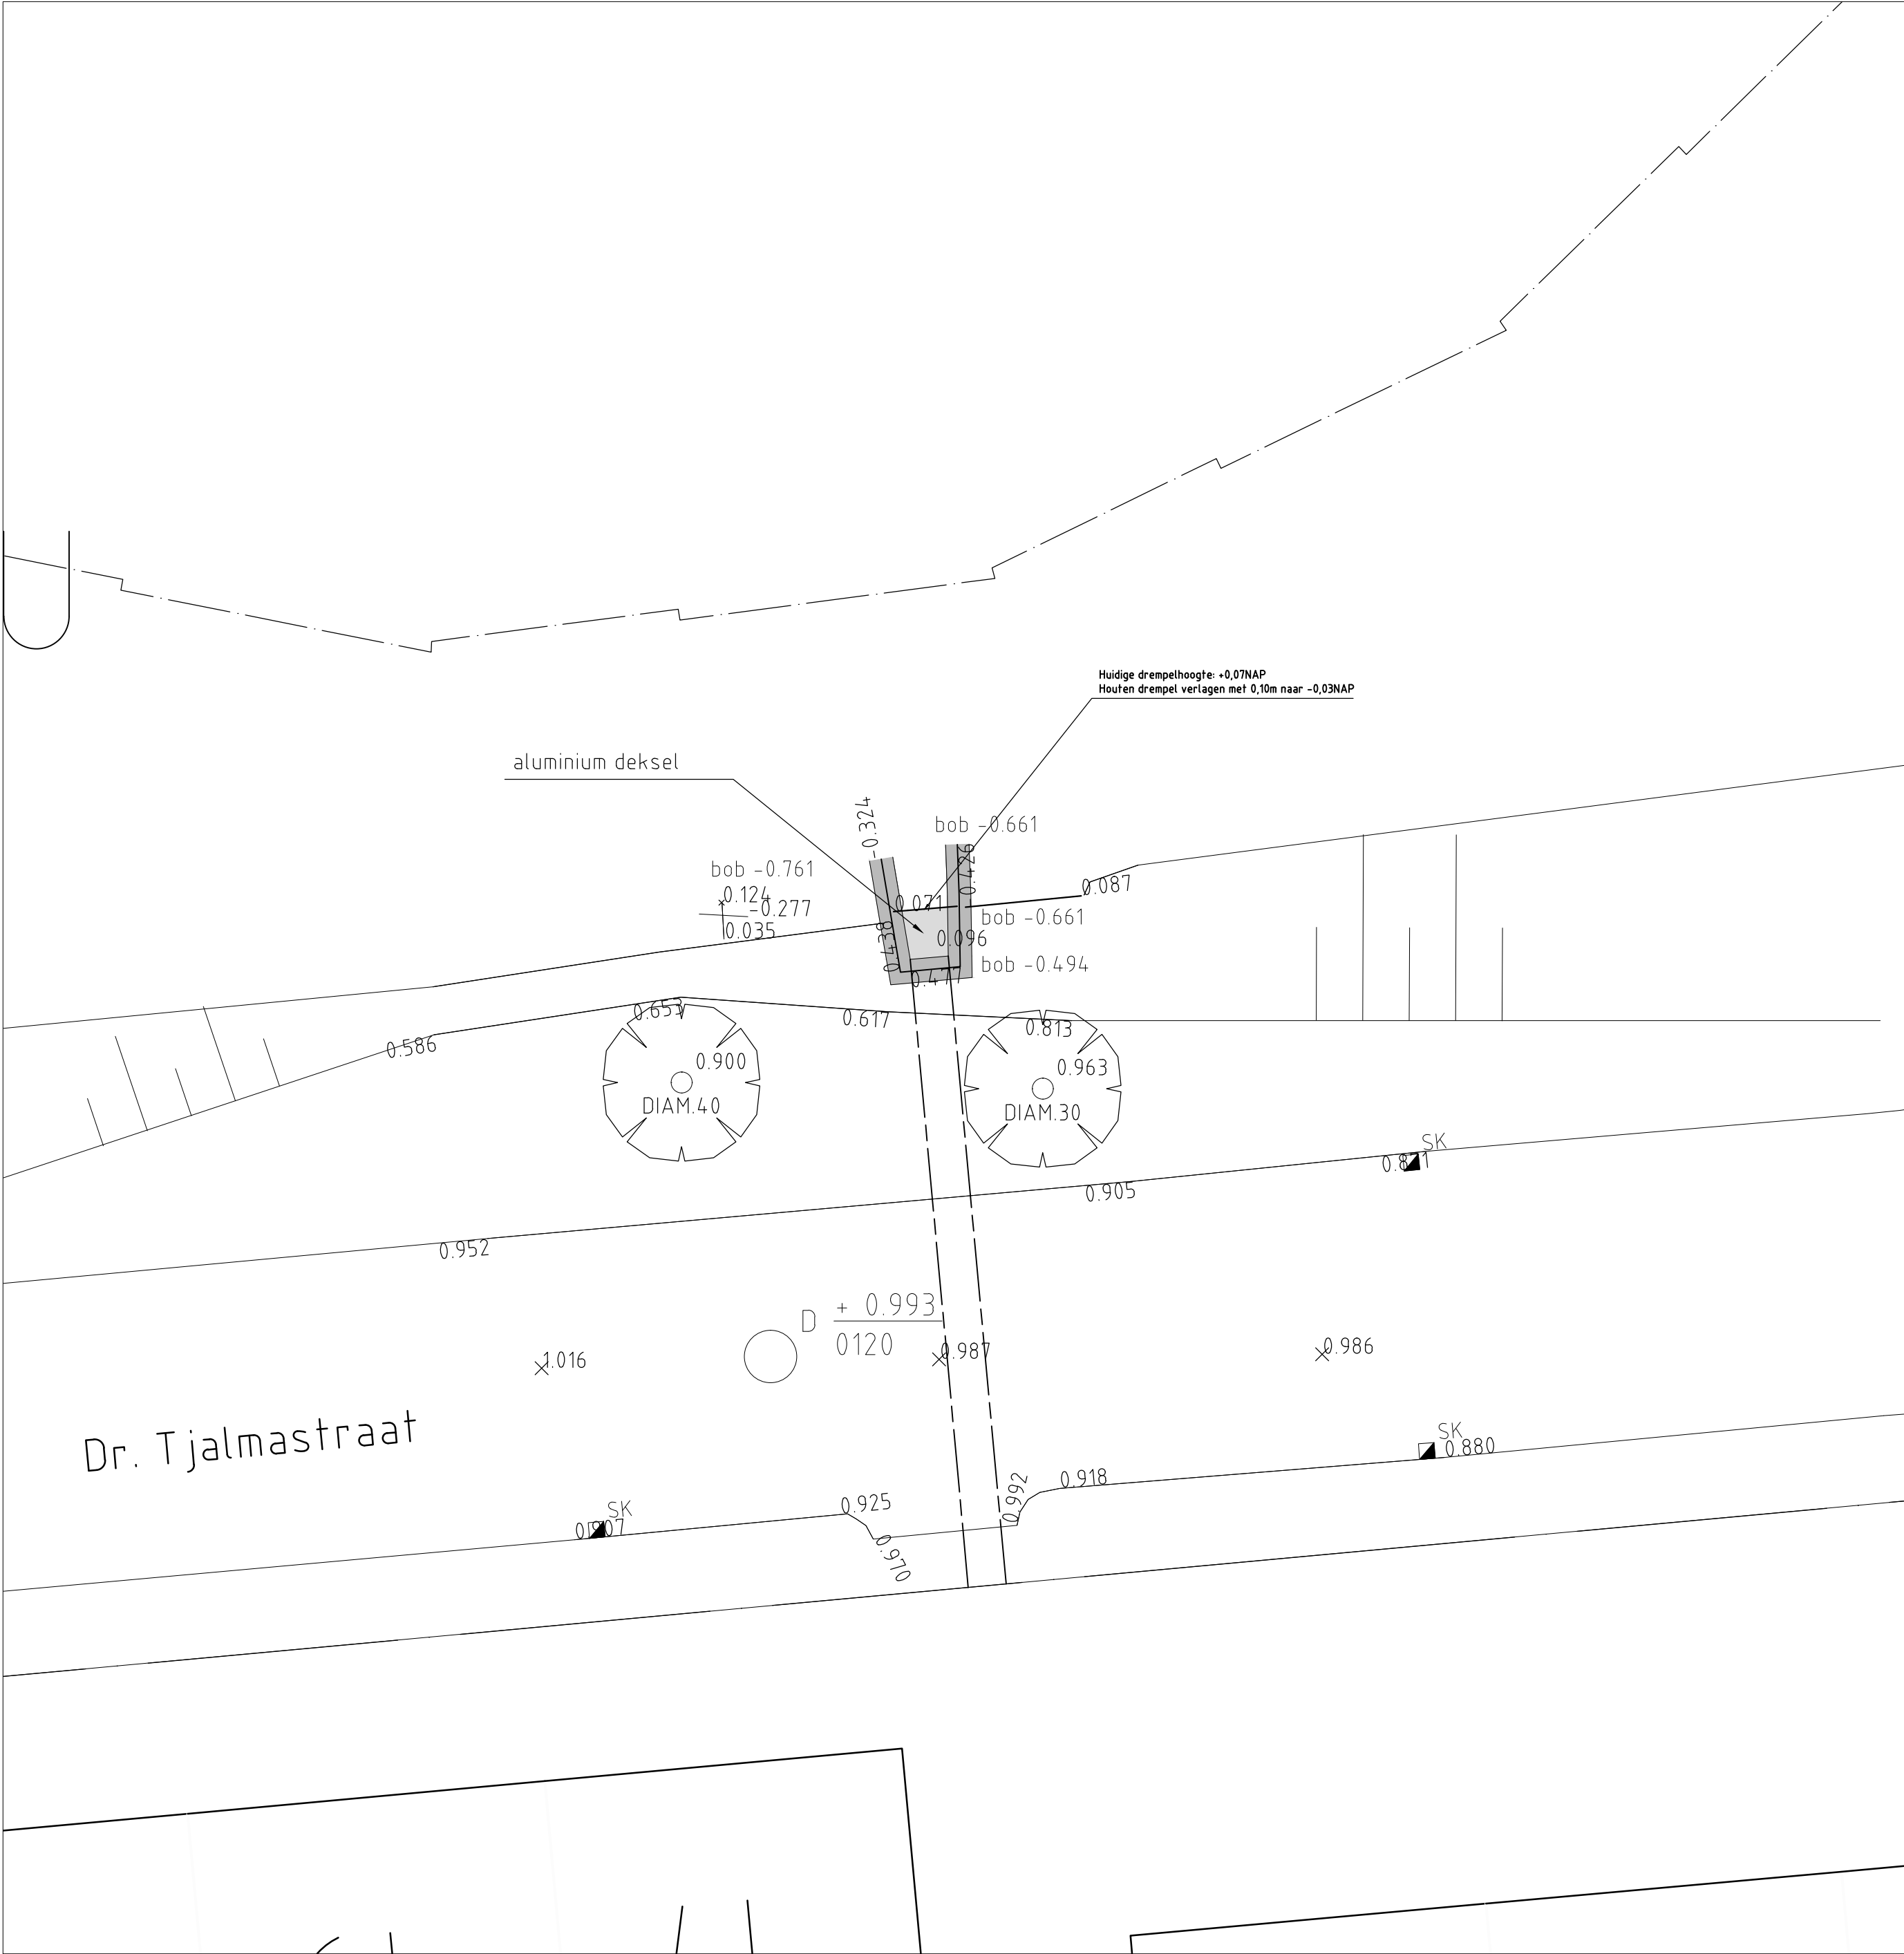

Nieuwe situatie
schaal 1:100

Legenda

	bebouwing
	kadastrale grens
	openbare inrichting
	taludaanduiding
	asfaltverharding
	elementenverharding
	water
	DWA-inspectieput met putdekselhoogte en putnummer
	hoogte waterpeil
	ingemeten hoogte
	boom met stamdiameter
	profiellijn en nummer
	straatkolk
	Bestaande duiker

Waterpeilen LHA346B:
-bovenstrooms: vast peil 0,00 m NAP
-benedenstrooms: zomerpeil -0,30 m NAP
winterpeil -0,50 m NAP



Overzicht situatie
schaal 1:5000

maatvoering in meters, tenzij anders vermeld
leidingdiameters in millimeters
hoogtematen in meters t.o.v. N.A.P.

Adviesbureau voor Civiele techniek, Infrastructuur en Milieu

Rembrandtlaan 650
3362 AW Sliedrecht
Telefoon (0184) 677500
Telefax (0184) 617790

Project	Herziend peilbesluit Alm en Biesbosch
Opdrachtgever	Waterschap rivierenland
Onderdeel	Peilgebied LHA346B te Veen: uitlaat aanpassen Situatie te maken werk

Definitief

Rev.	Wijziging	Dat.	Get.	Acc.	Projectnummer	Tekeningnummer	Formaat
1					20110261	30.6	A2
2					Besteknummer	Bijlagennummer	Schaal
3					20110261-D-B-1	-	1:100
4					Get.	Gez.	Acc.
5					PvZ	RS	PvN
6					14-08-2013	20110261-D30.6	