



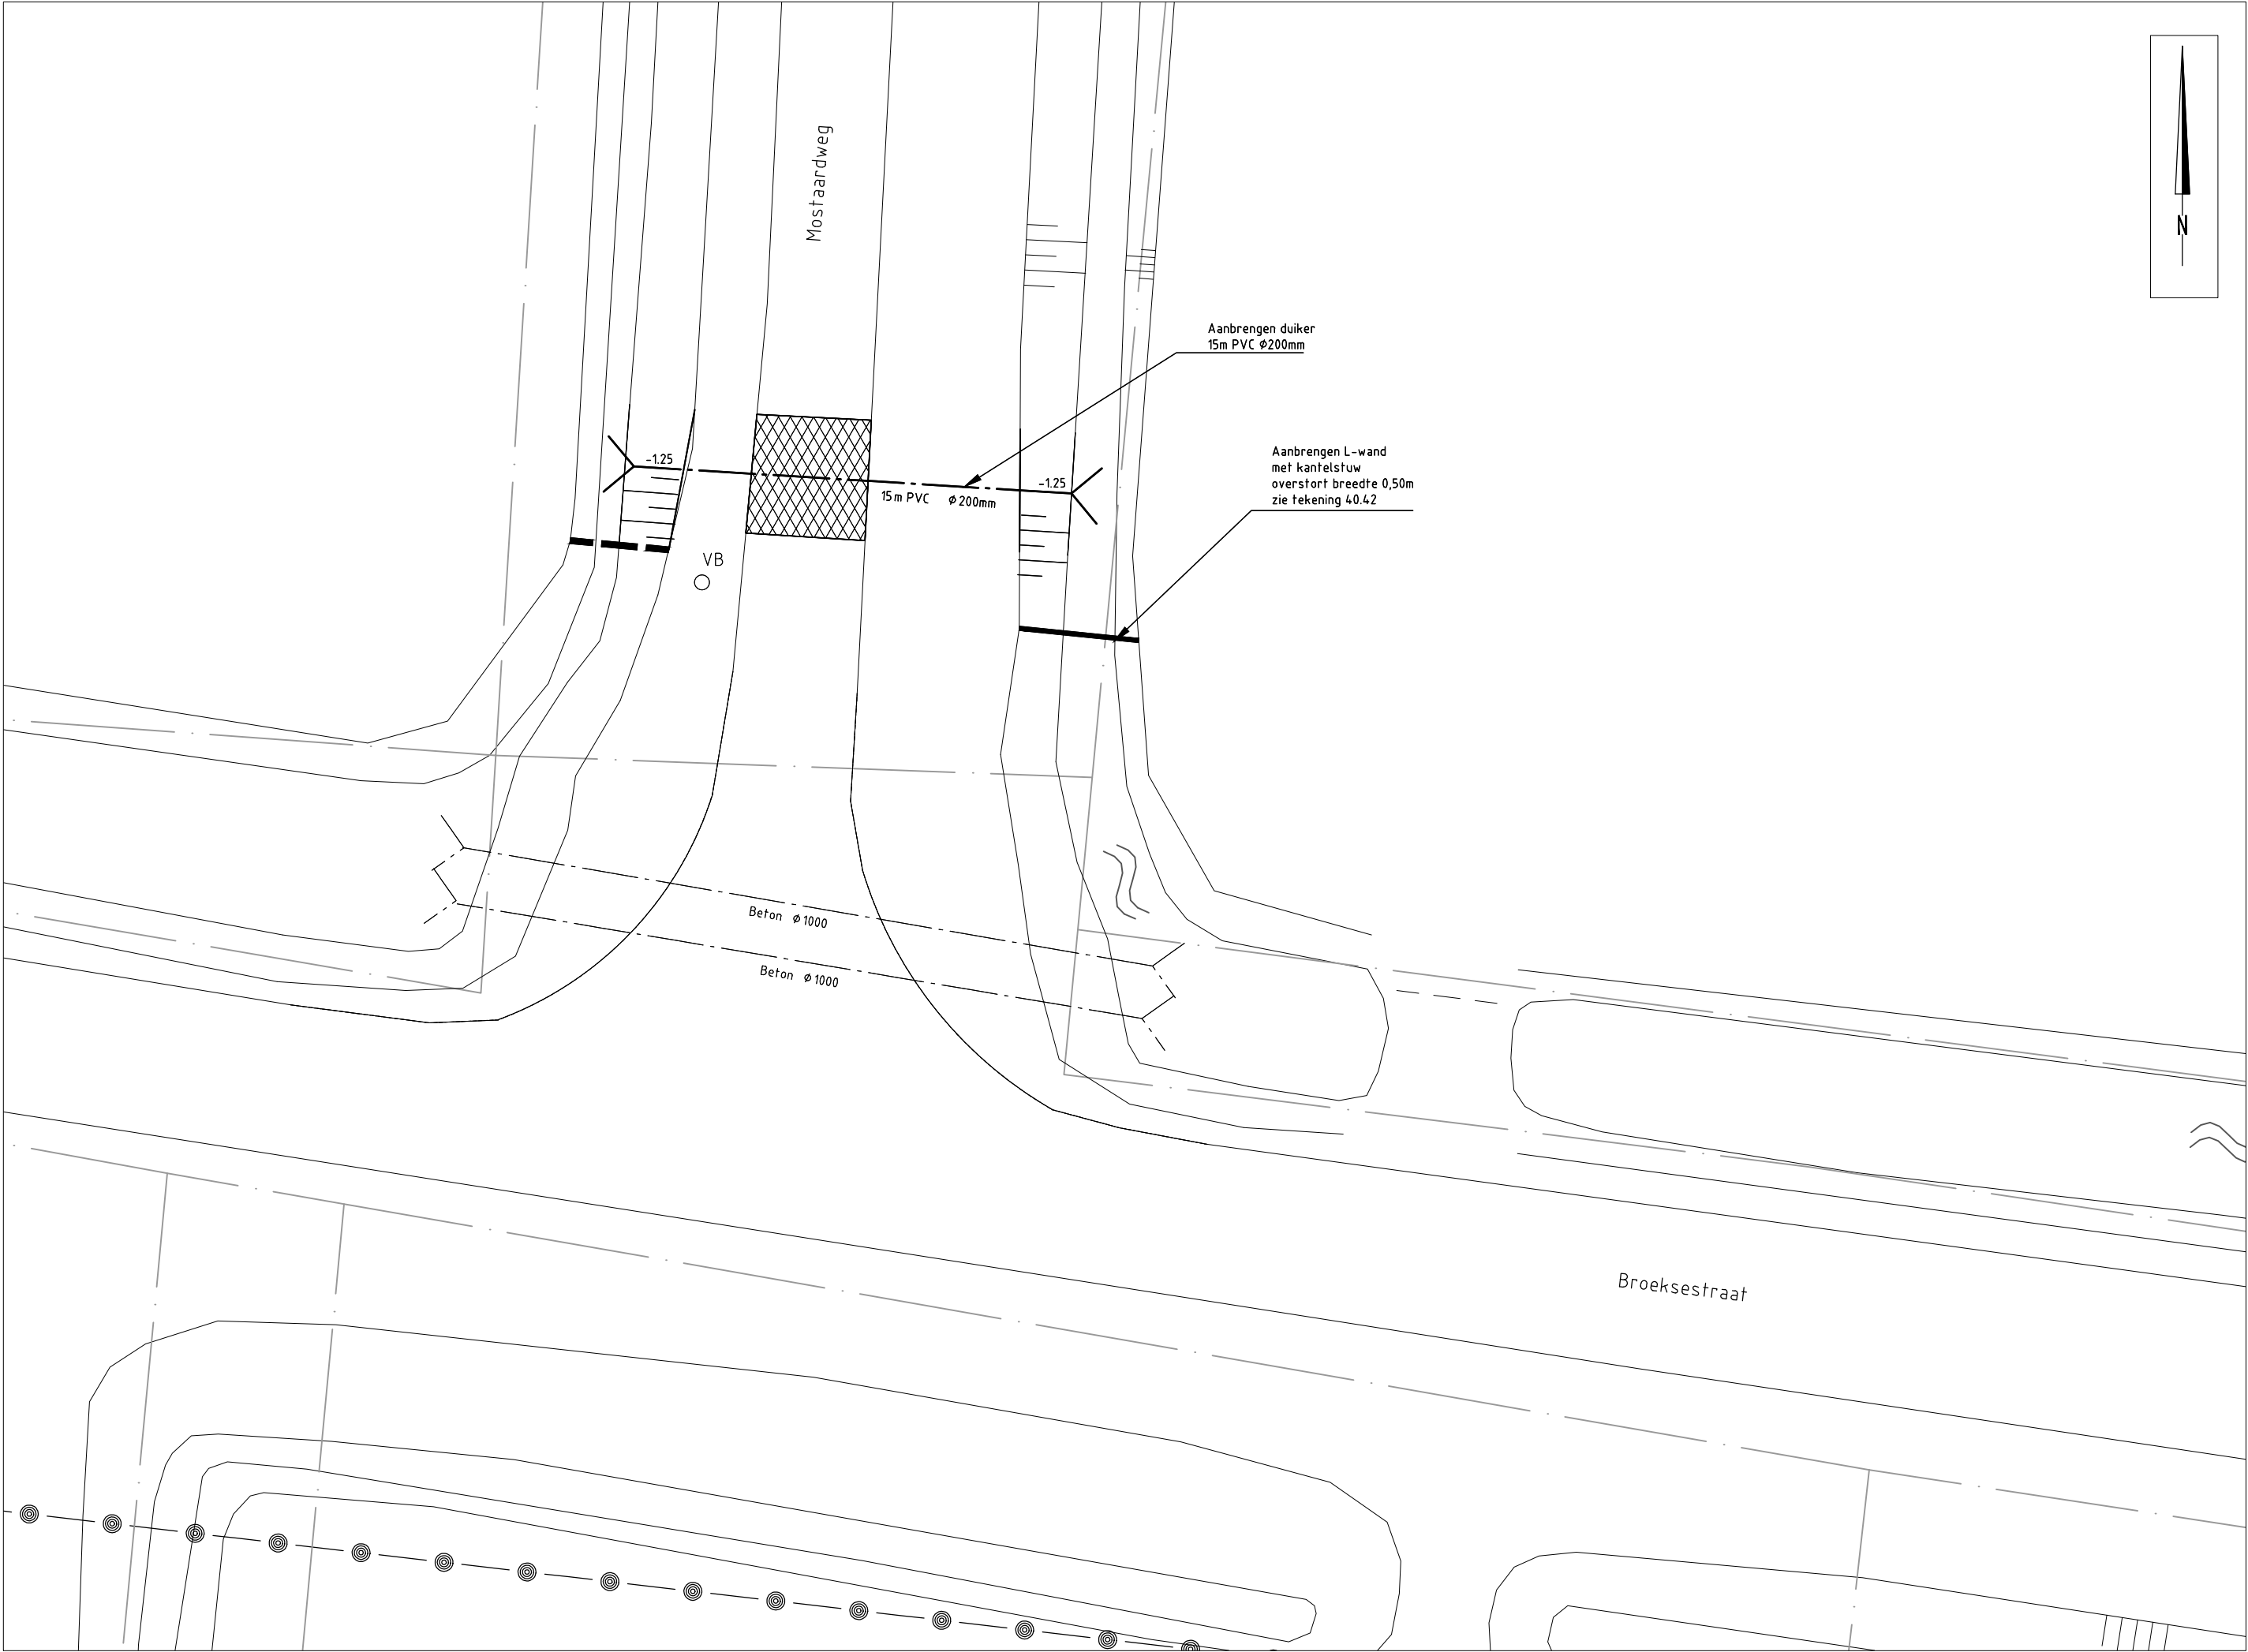

Locatie 14,15 en 16
schaal 1:200

Legenda

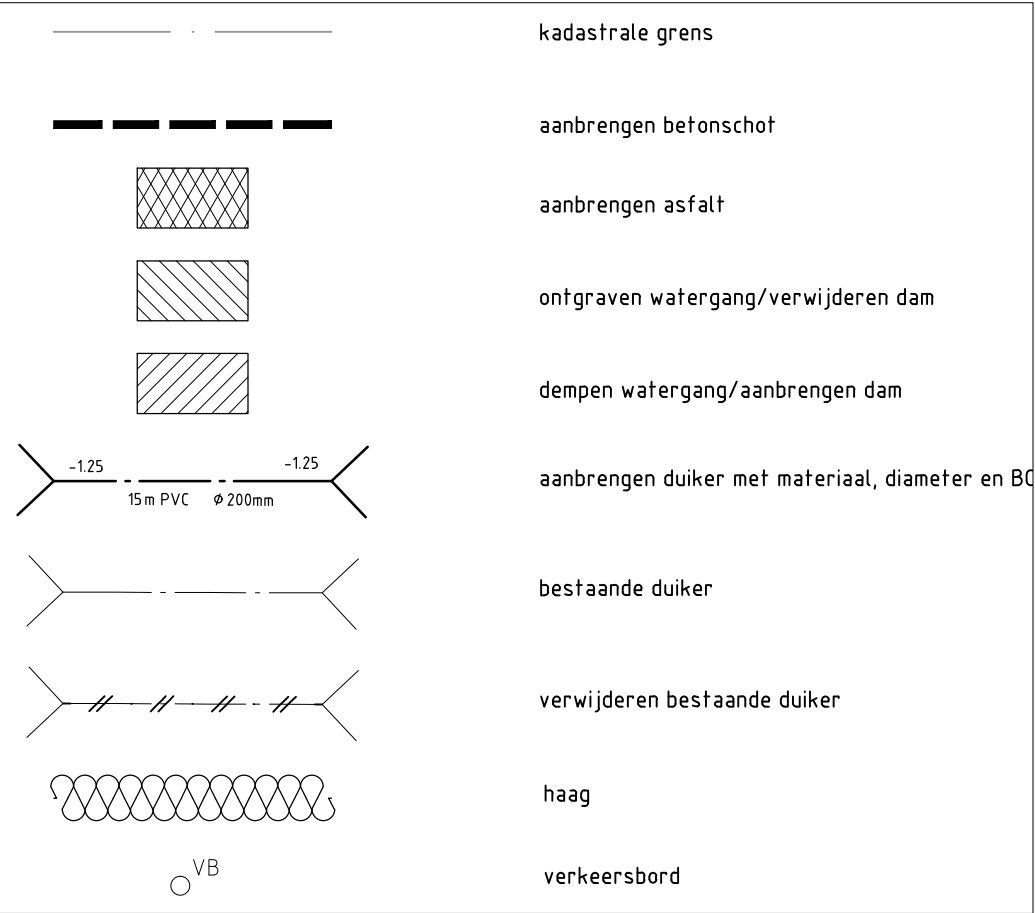

Waterpeilen LHA302:
Waterpeilen peilgebied: vastpeil -0,50 m NAP
Waterpeilen aangrenzendepeilgebied: zomerpeil -1,20 m NAP
winterpeil -1,25 m NAP



Overzicht situatie
schaal 1:20000

maatvoering in meters, tenzij anders vermeld
leidingdiameters in millimeters
hoogtematen in meters t.o.v. N.A.P.



Adviesbureau voor Civiele techniek, Infrastructuur en Milieu

Rembrandtlaan 650
3362 AW Sliedrecht
Telefoon (0184) 677500
Telefax (0184) 617790

Project

Herziend peilbesluit Alm en Biesbosch

Opdrachtgever

Waterschap rivierenland

Onderdeel

Peilgebied LHA302 te Babylonienbroek: gronddammen en stuw
Nieuwe situatie: Locatie 14 t/m 16

Rev.	Wijziging	Dat.	Get.	Acc.	Projectnummer	Tekeningnummer	Formaat
1					(20110261	(30.42	(A2
1					Besteknummer	Bijlagenummer	Schaal
1					(20110261-D-B-1	(-	(1:200
1					Get.	Gez.	Acc.
1					PZ	RS	PvN
1					(14-08-2013	(20110261-D30.4	

Definitief