


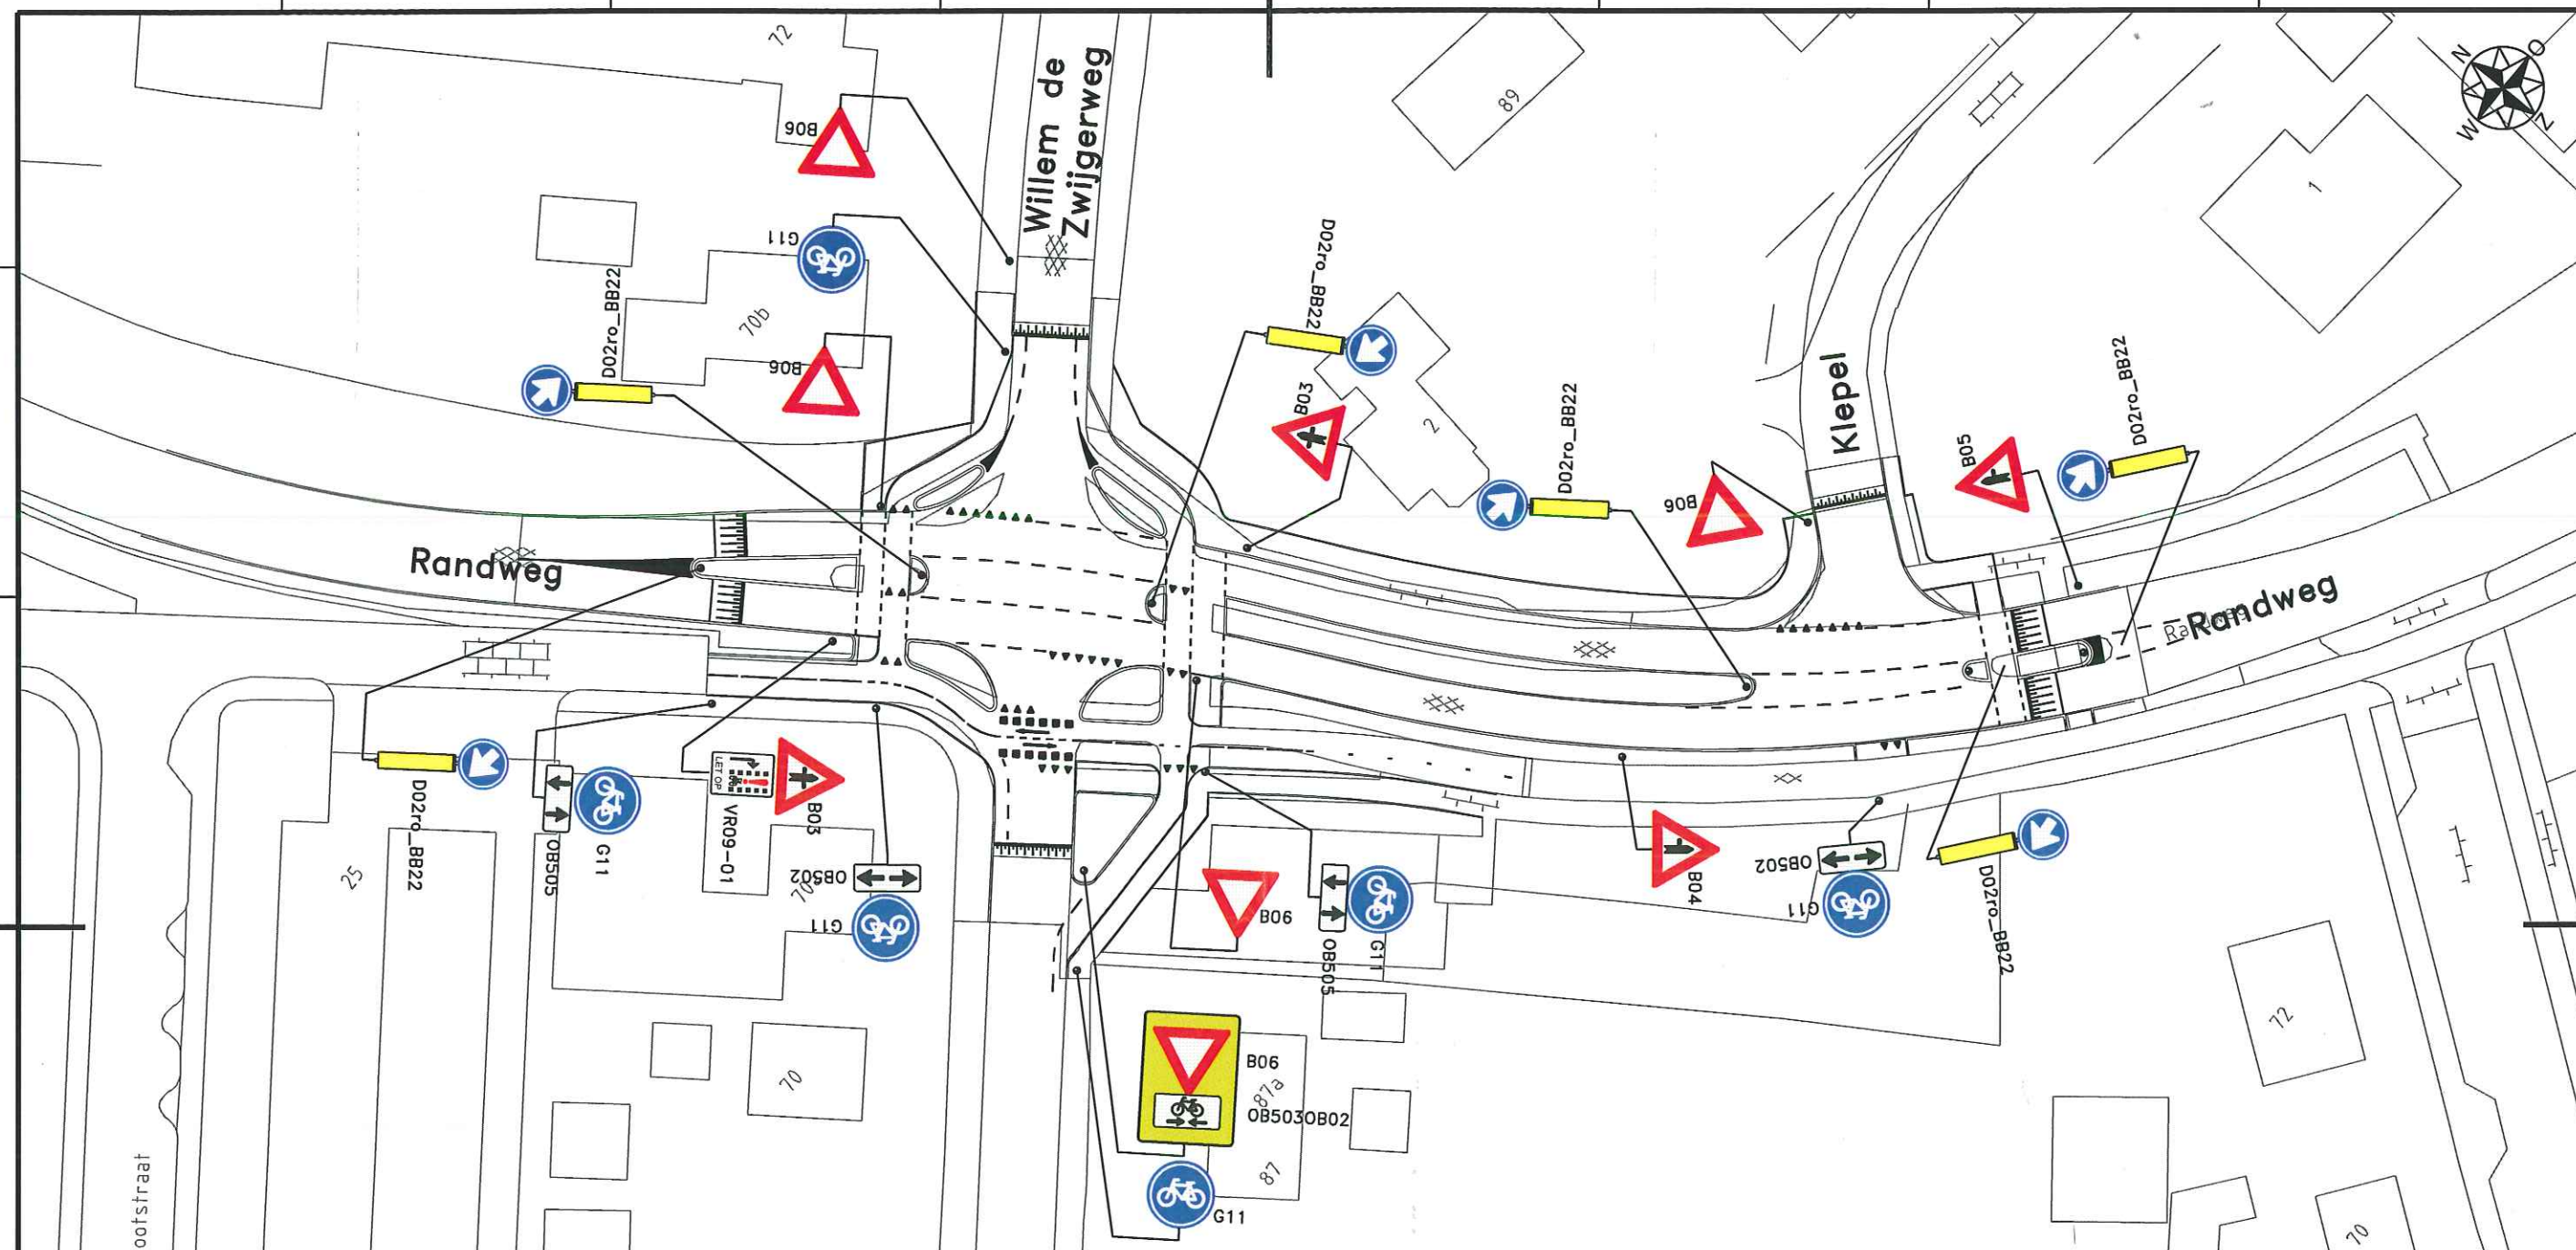

versie	datum	omschrijving	getekend	beoordeeld	vrijgegeven

opdrachtnemer:	Postbus 56 4180 BB Waardenburg tel. 0418-654900 fax. 0418-654910 www.megaborn.com	opdrachtgever:	Postbus 112 4190 CC Geldermalsen tel. (0345) 58 66 11 fax. www.geldermalsen.nl
----------------	---	----------------	--

werk:	Kruising Randweg - Willem de Zwijgerweg	tekening:	1 van 1
onderdeel:	Nieuwe bebording	formaat:	A3
projectfase:	Bestek	status:	concept
getekend:	SMo	beoordeeld:	PZW
datum:	17-09-2013	datum:	17-09-2013
archiefnummer:	GGe1309	besteknummer:	GGe1309
		vrijgegeven:	
		datum:	
		tekeningnummer:	GGe1309-901