




LANGSDOORSNEDE
SCHAAL 150

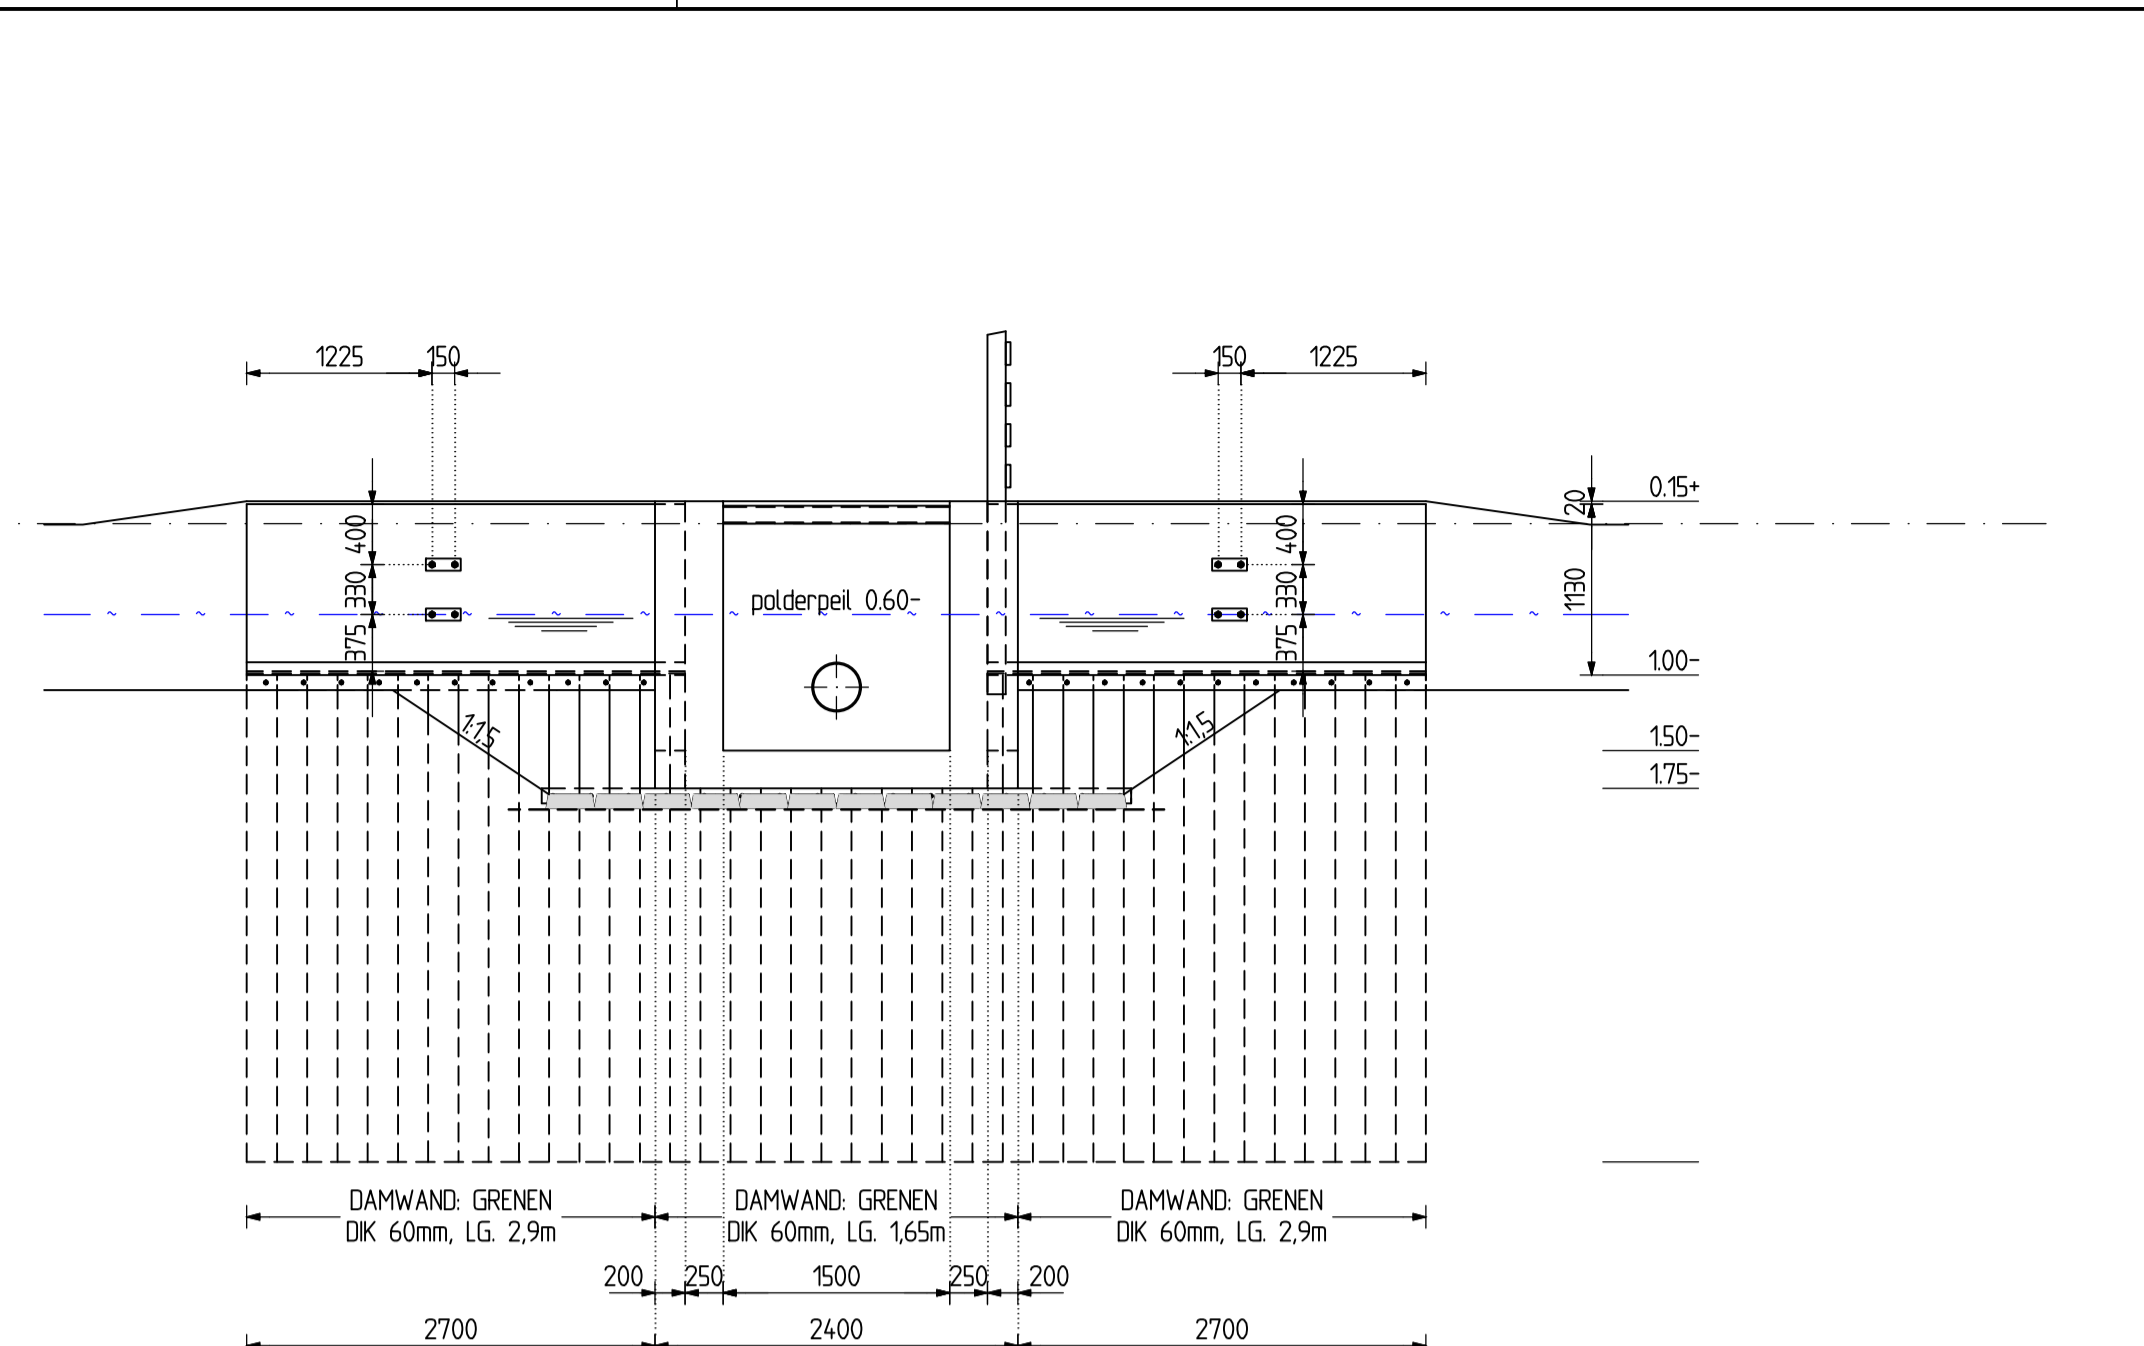

AANZICHT UITSTROOMZIJD
SCHAAL 150

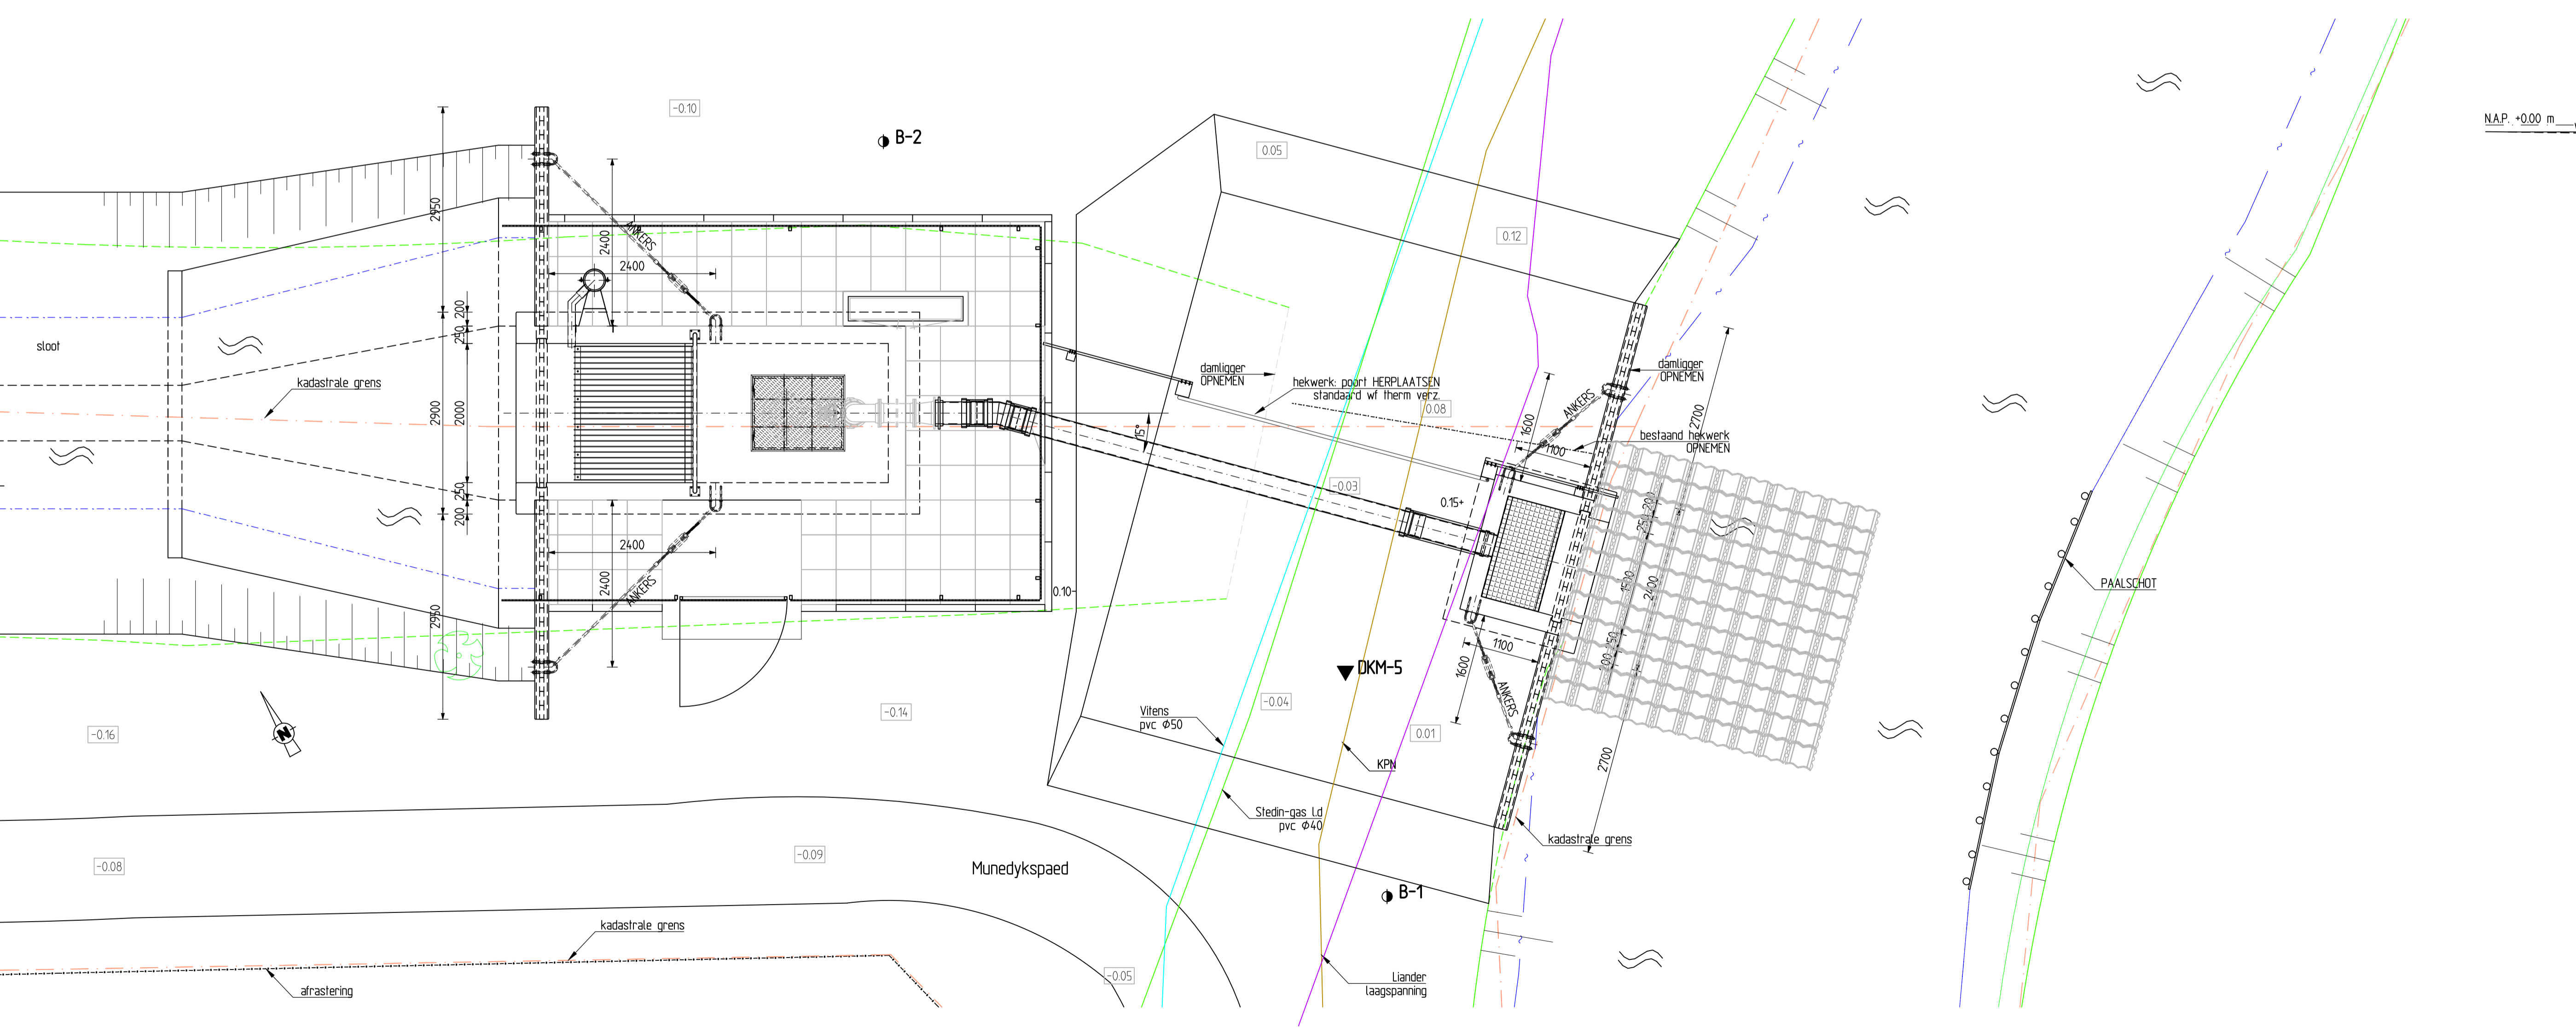

BOVENAANZICHT
SCHAAL 150

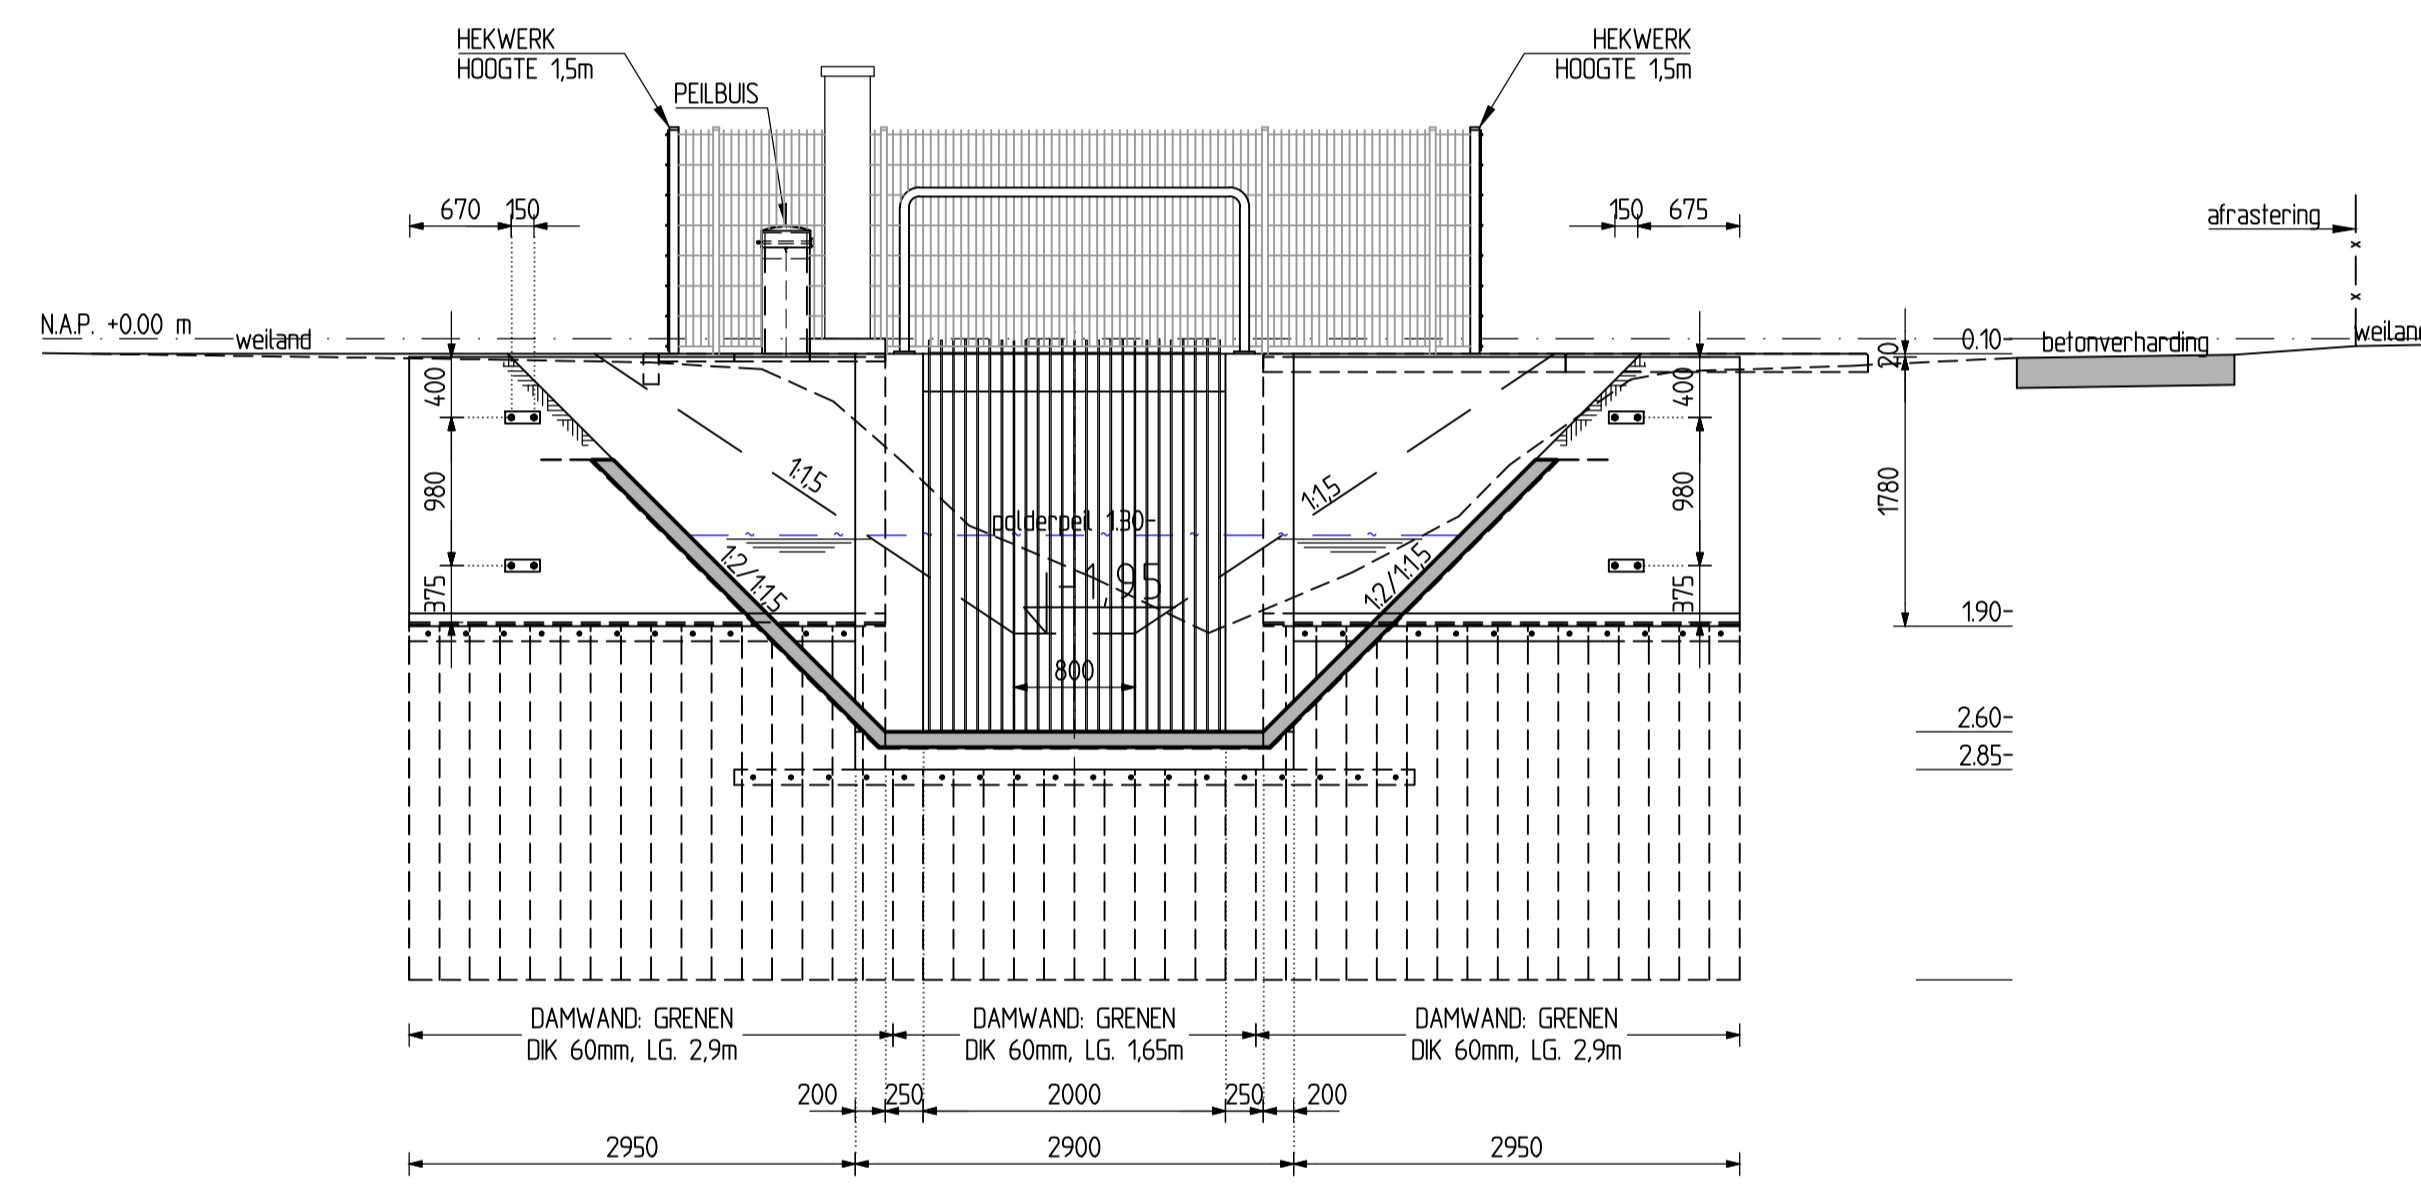

AANZICHT INSTROOMZIJD
SCHAAL 150

TOELICHTING
HOOGTEMATEN in m. T.O.V. N.A.P.
OVERIGE MATEN in mm. TENZU ANDERS AANGEGEVEN
bestaand werk* kleine letter
NIEUW WERK* HOOFDLETTER
⊙ = TERREINVERLICHTING
0.11 = bestaande terreinhoogte

KLEUREN
E-KAST: STAALBLAUW RAL 5011
ALUMINIUM
HEKWERK: STAALBLAUW RAL 5011

REVISIE		GEMALEN NIEUWKRUISLAND OPMALING DE BLIKKEN (CAPACITEIT 6,2m³/min) BOVENAANZICHT, LANGSDOORSNEDE EN AANZICHTEN IN/UITSTROOMZIJD									
BATUM	PAR.	GET.	GEAL.	GE.	AFD.	HFD.	GEW.	GEW.	GEW.	GEW.	FORM.
		AD	AD								A0
17-10-12	10-06-13										SCHAAL: 150
											BESTEK: WF.2013-20
		3	4	67	103						BLAD: 3 IN 5 BLADEN