



Detail 2: verzamelput
schaal 1:100

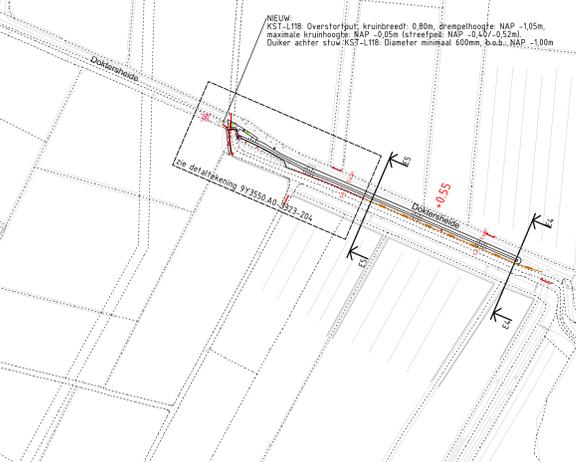

Detail 1: overloop
schaal 1:100


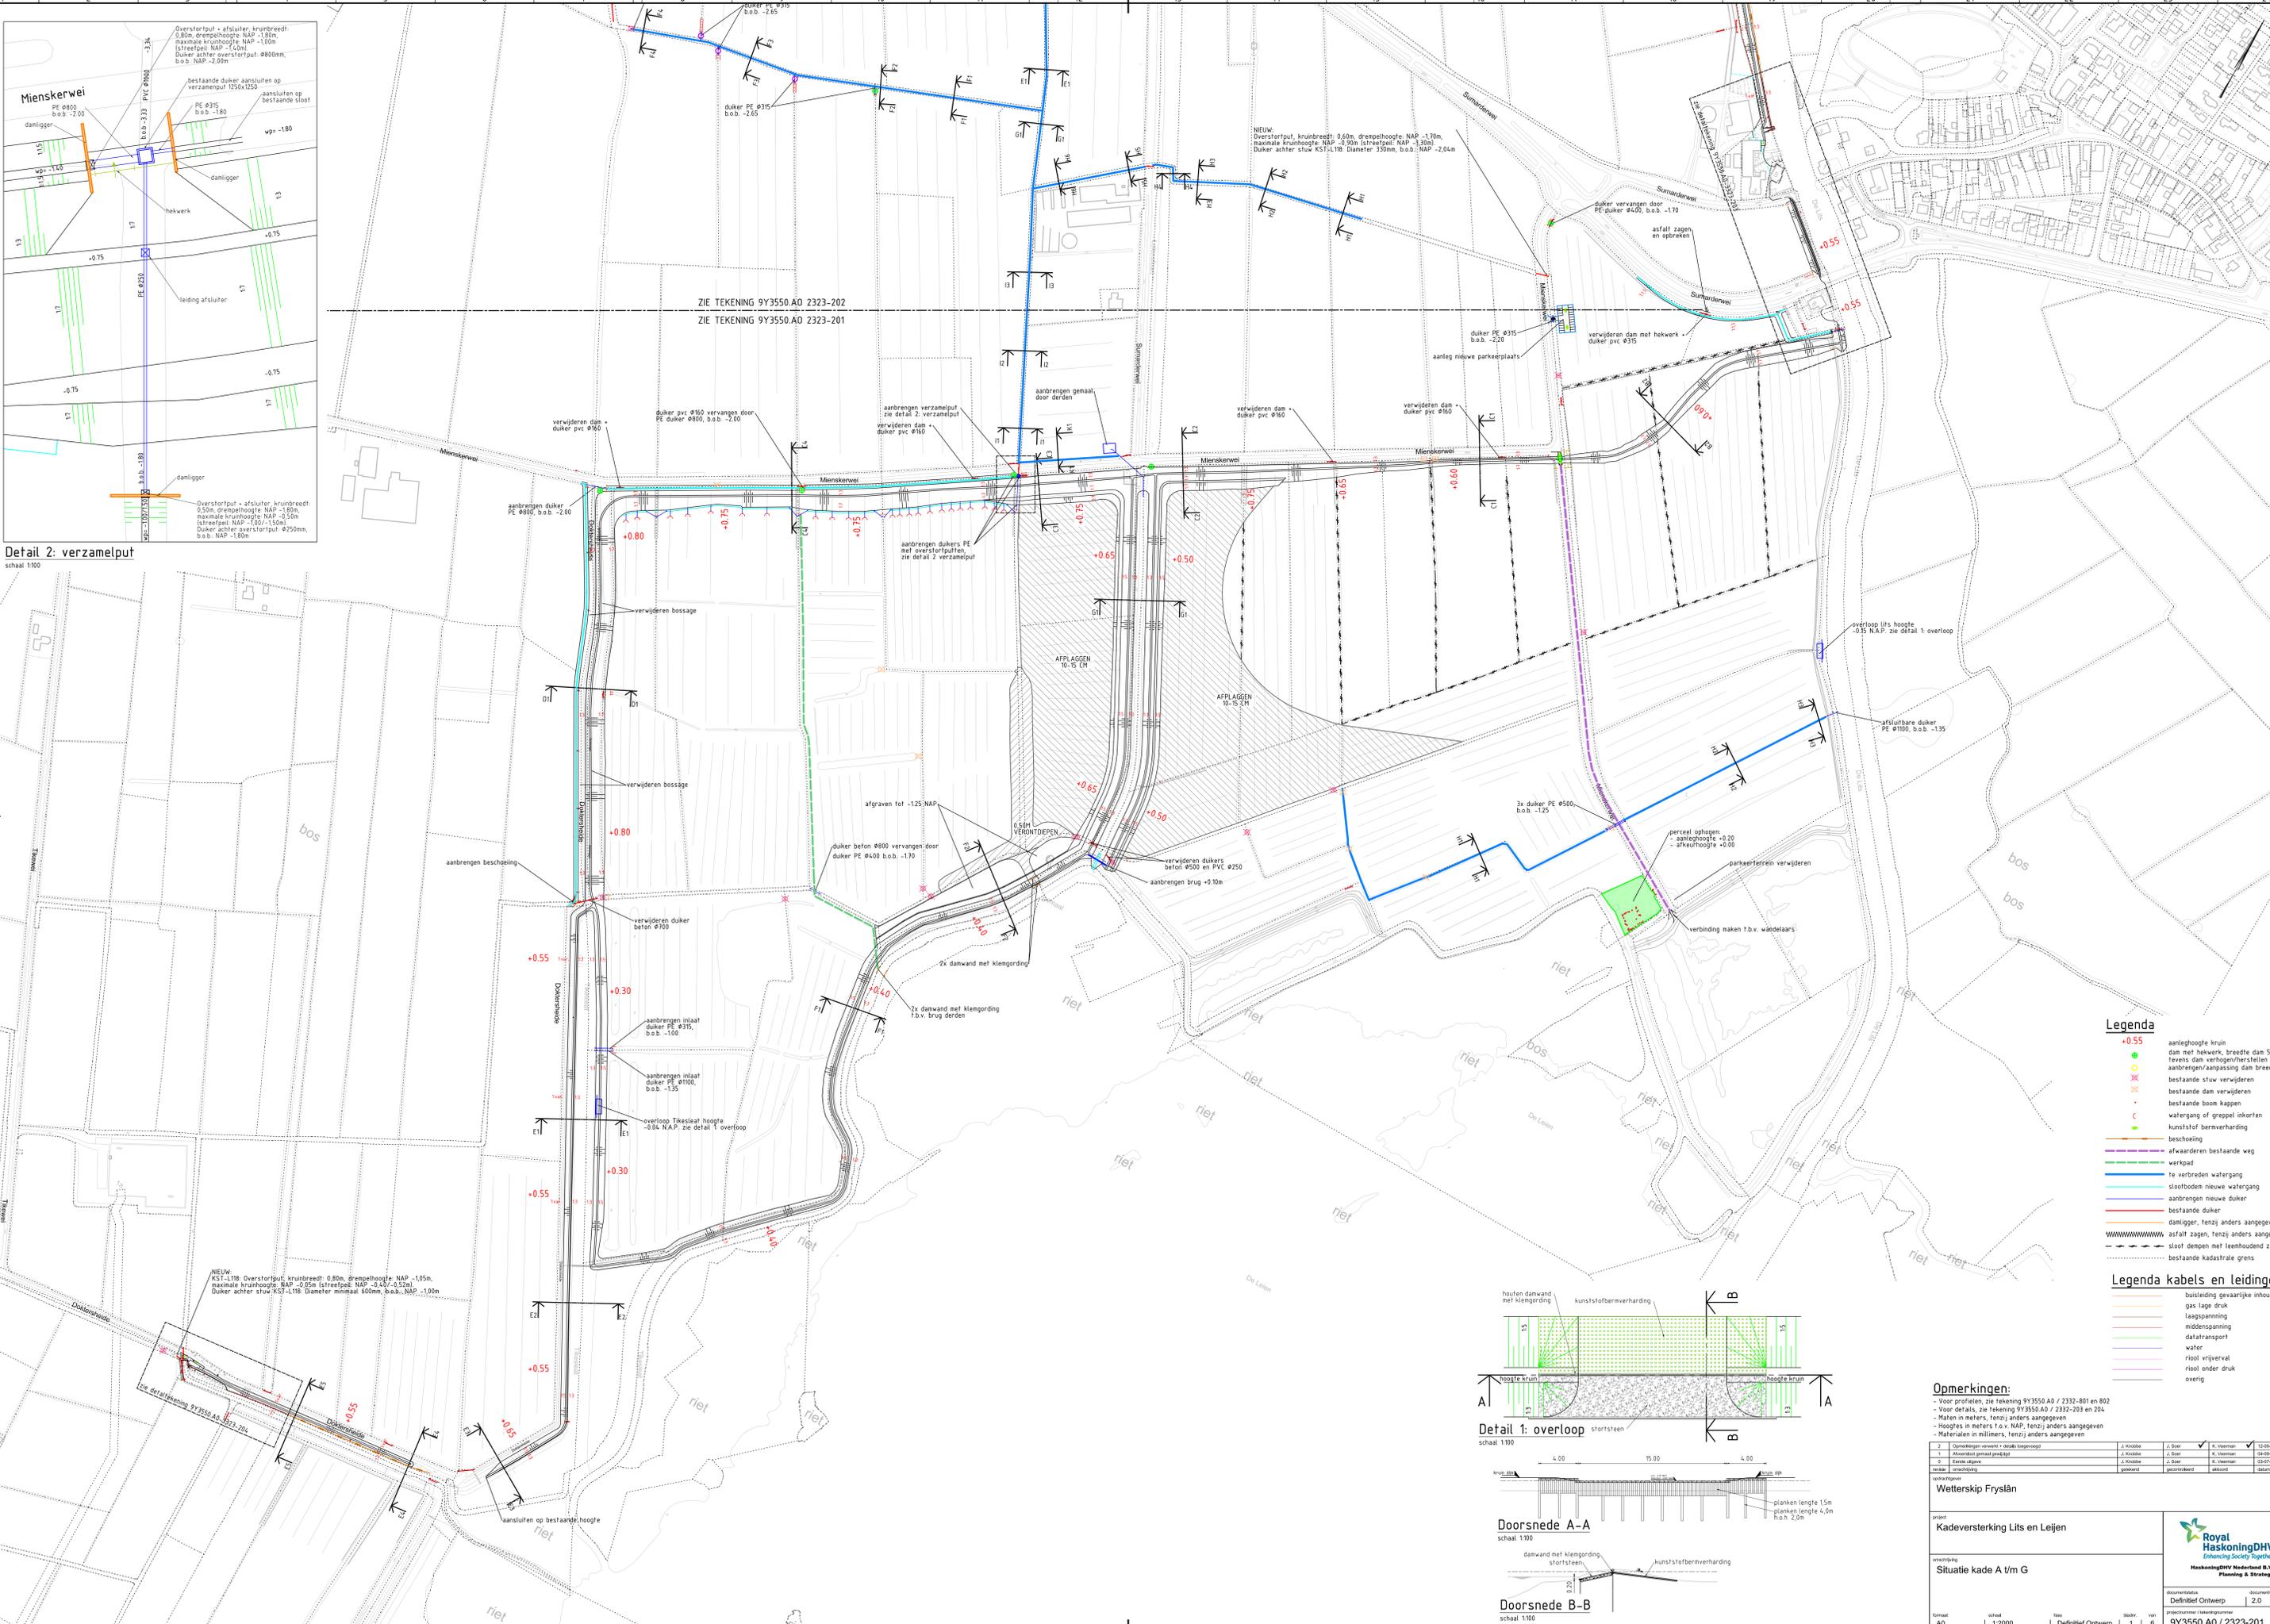


- Legenda**
- +0.55 aanleghoogte kruin
 - dam met hekwerk, breedte dam 5,0m, tevens dam verhogen/ herstellen
 - aanbrengen/aanpassing dam breedte
 - ✕ bestaande stuw verwijderen
 - ✕ bestaande dam verwijderen
 - ✕ bestaande boom verwijderen
 - ✕ watergang of greppel inkorten
 - ✕ kunststof berenverharding
 - beschoening
 - afwaarderen bestaande weg
 - werkpad
 - te verbreden watergang
 - slootbodden nieuwe watergang
 - aanbrengen nieuwe duker
 - bestaande duker
 - damligger, tenzij anders aangegeven
 - asfalt zagen, tenzij anders aangegeven
 - sloot dammen met teenhoudend zand
 - bestaande kadastrale grens

- Legenda kabels en leidingen**
- besteding gevaarlijke inhoud
 - gas lage druk
 - laagspanning
 - middenspanning
 - dalaftransport
 - water
 - riool vrijverval
 - riool onder druk
 - overig

Opmerkingen:

- Voor profielen, zie tekening 9Y3550.A0 / 2322-801 en 802
- Voor details, zie tekening 9Y3550.A0 / 2322-203 en 204
- Maken in meters, tenzij anders aangegeven
- Materialen in millimeters, tenzij anders aangegeven

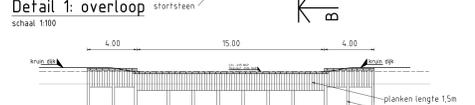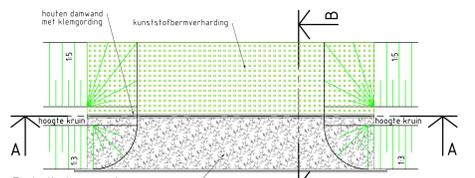

Doorsnede A-A
schaal 1:100

Doorsnede B-B
schaal 1:100

Wetterskip Fryslân

project
Kadeversterking Lits en Leijen

voorbereid
Situatie kade A t/m G

Royal HaskoningDHV
Enhancing Society Together
HaskoningDHV Nederland B.V.
Planning & Strategy