

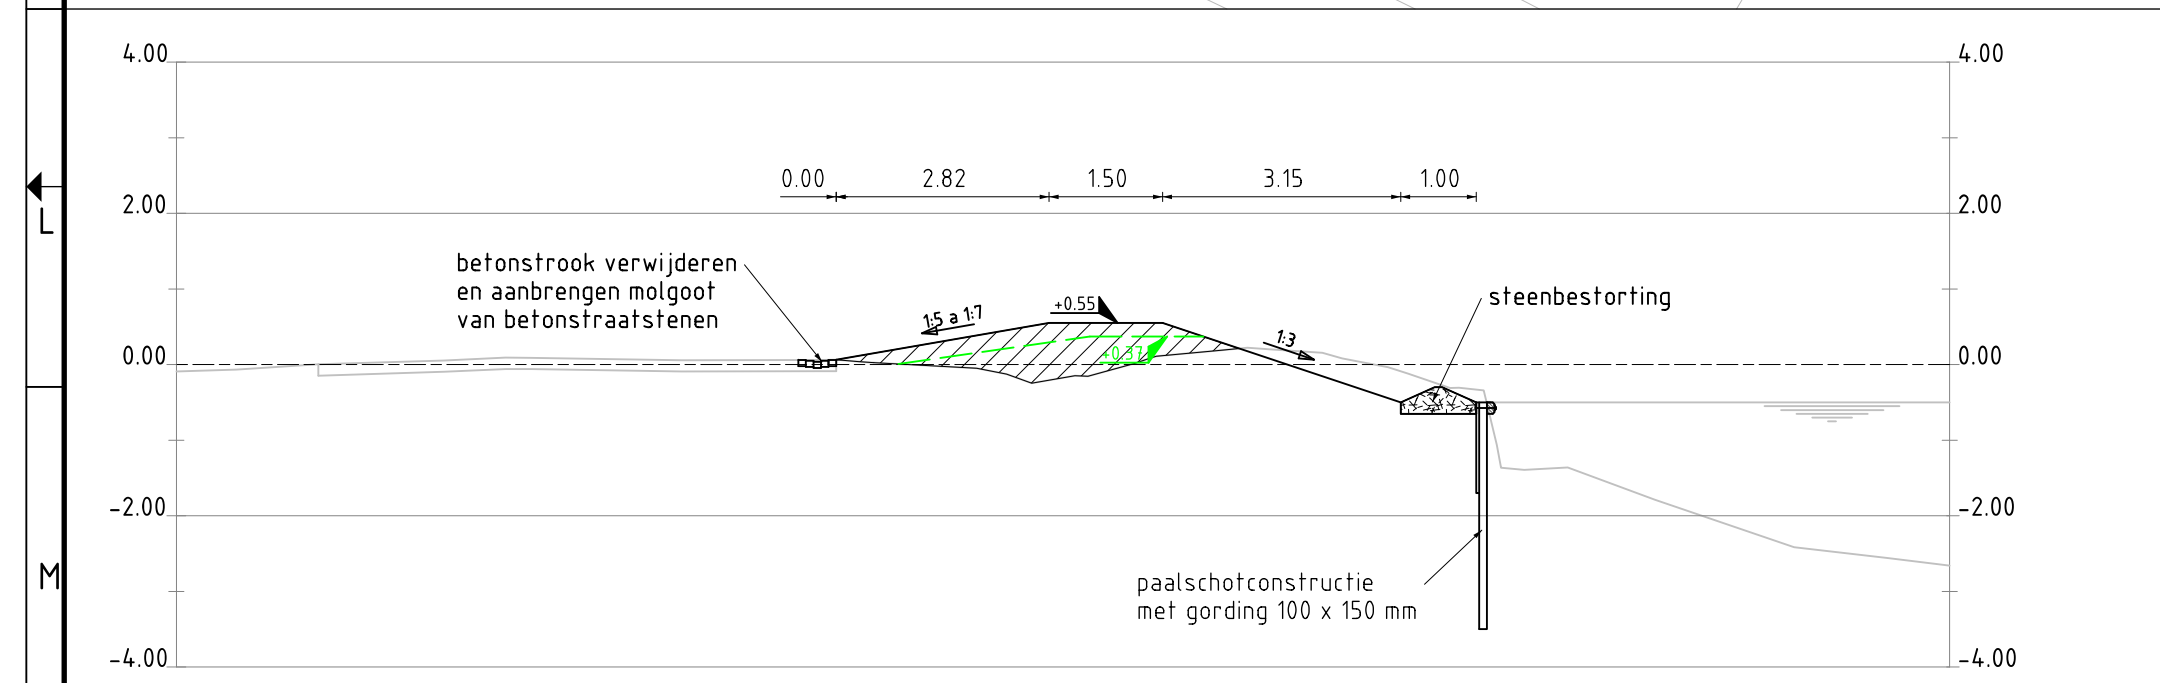


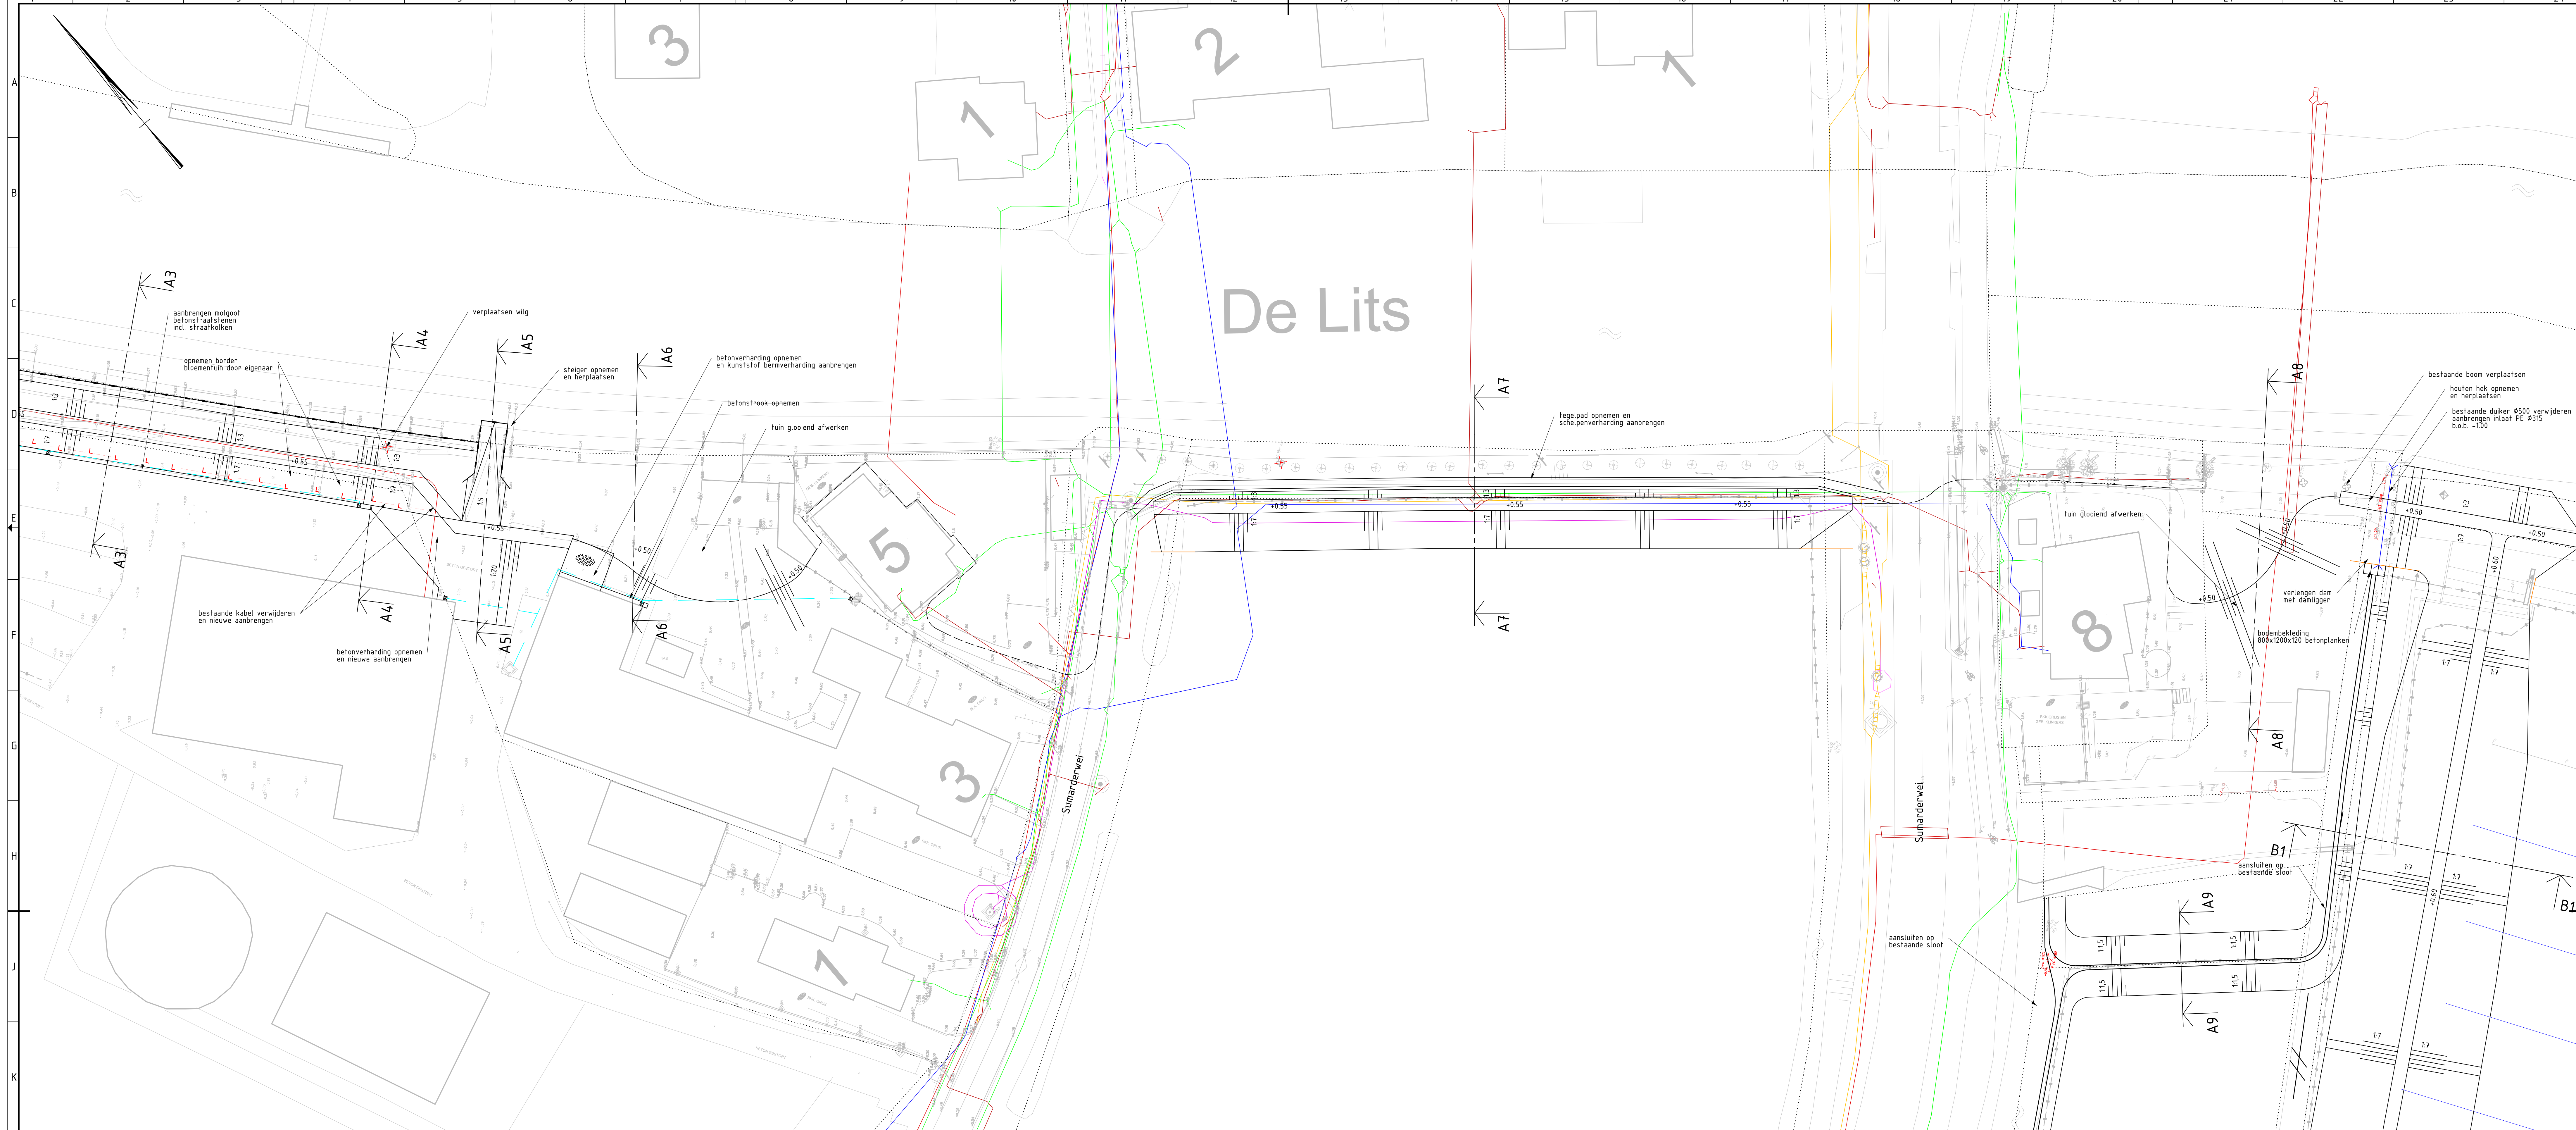


Dwarsprofiel A3

schaal 1:100

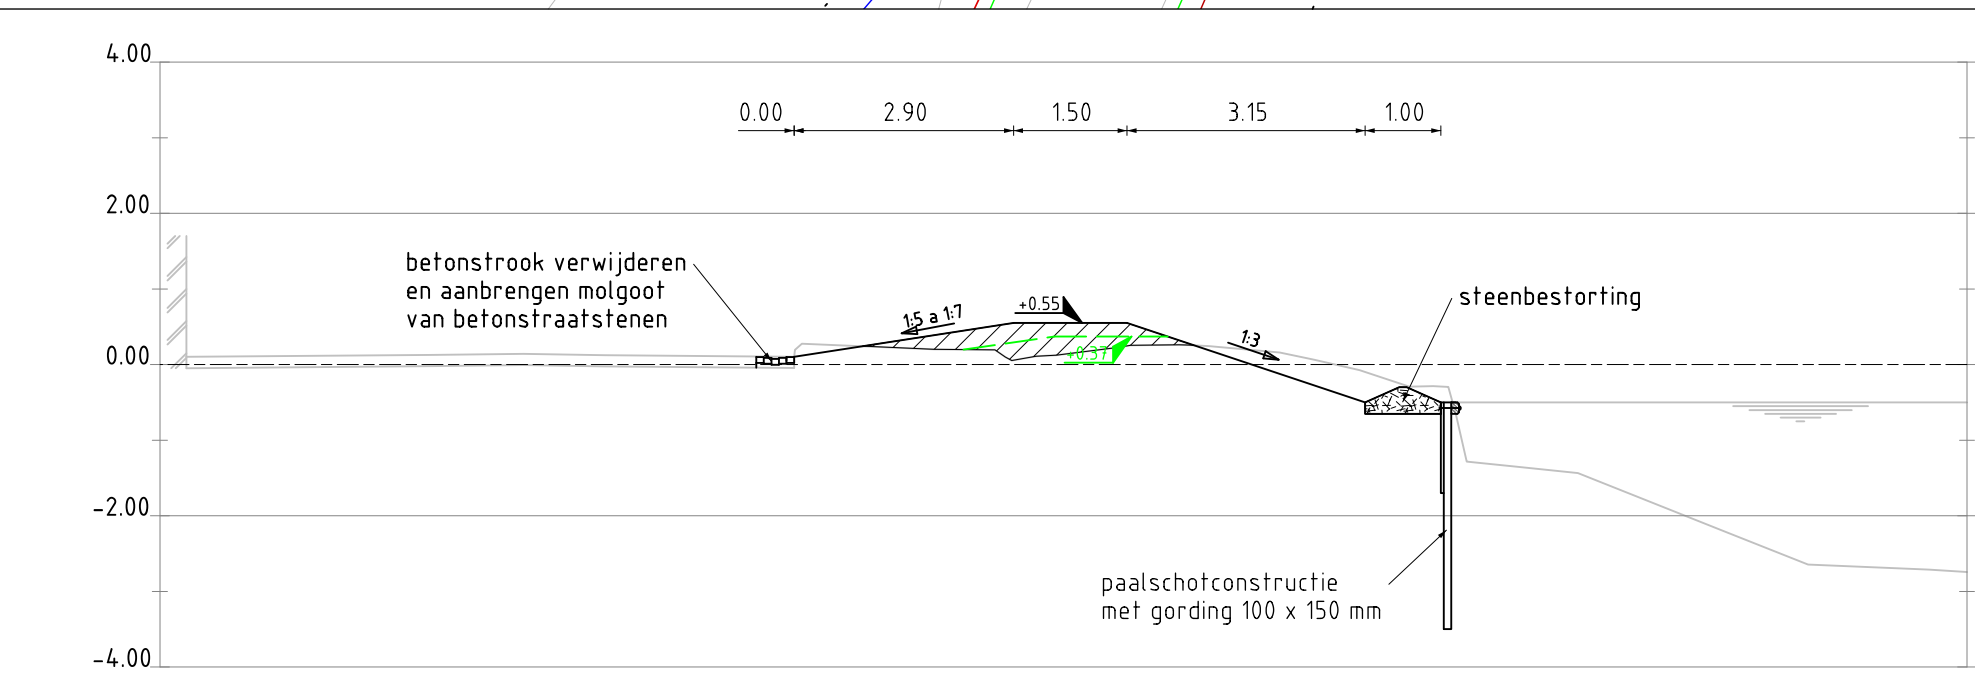


Dwarsprofiel A4

schaal 1:100

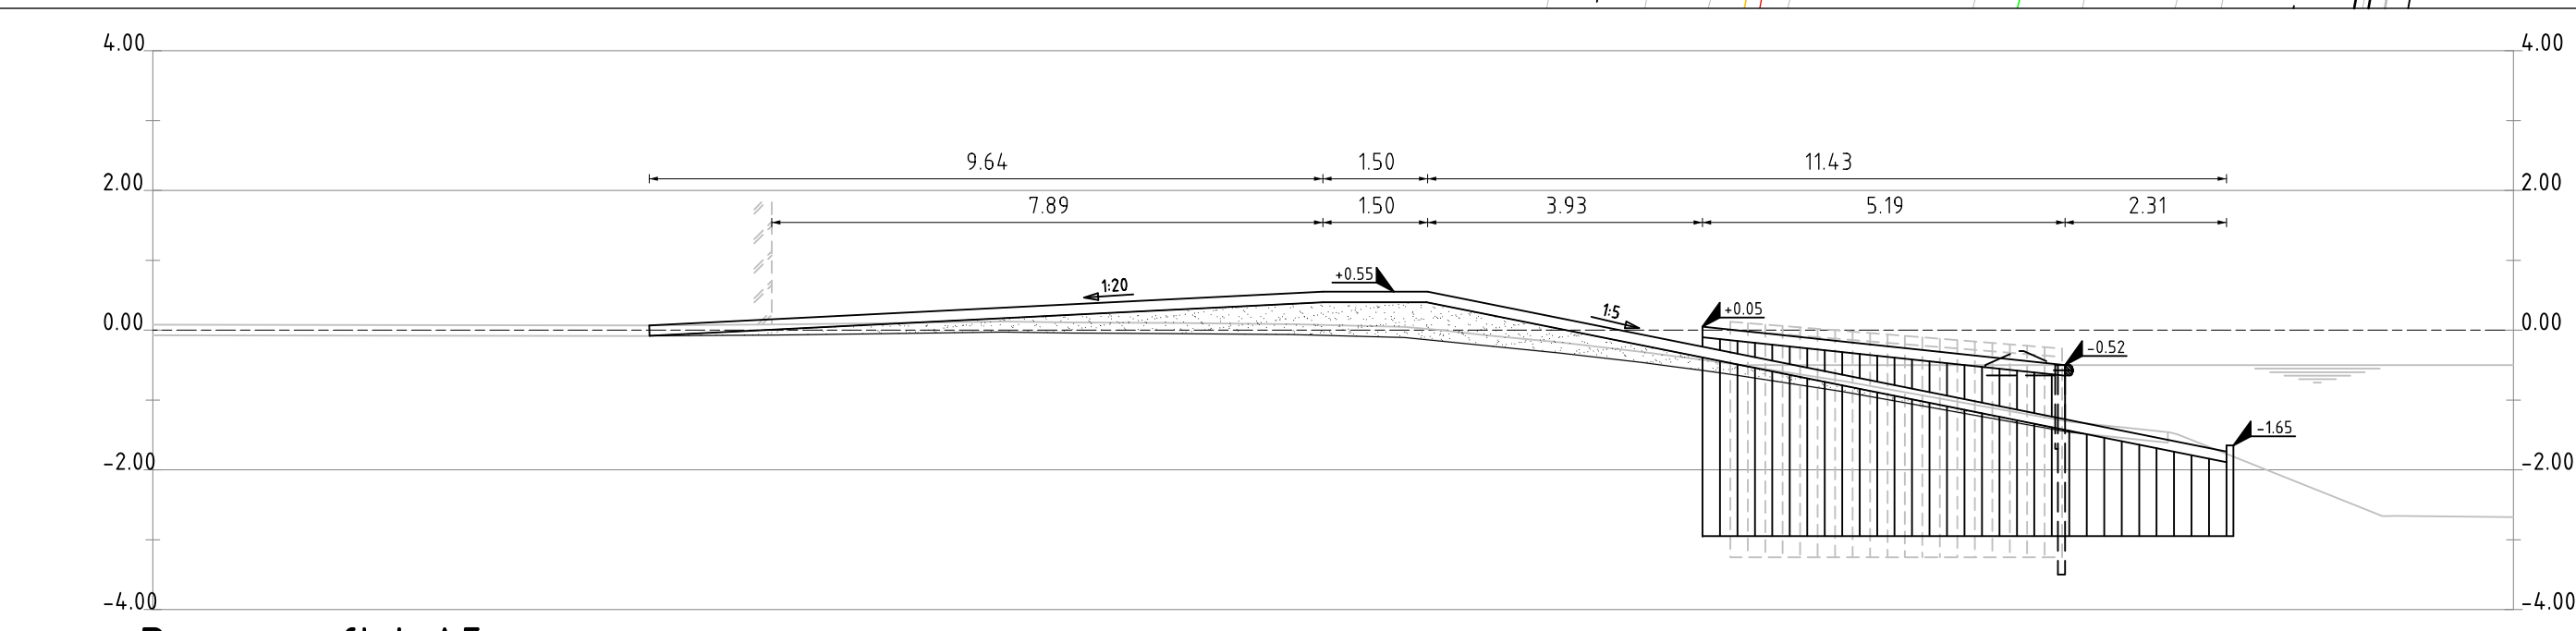


Dwarsprofiel A5

schaal 1:100

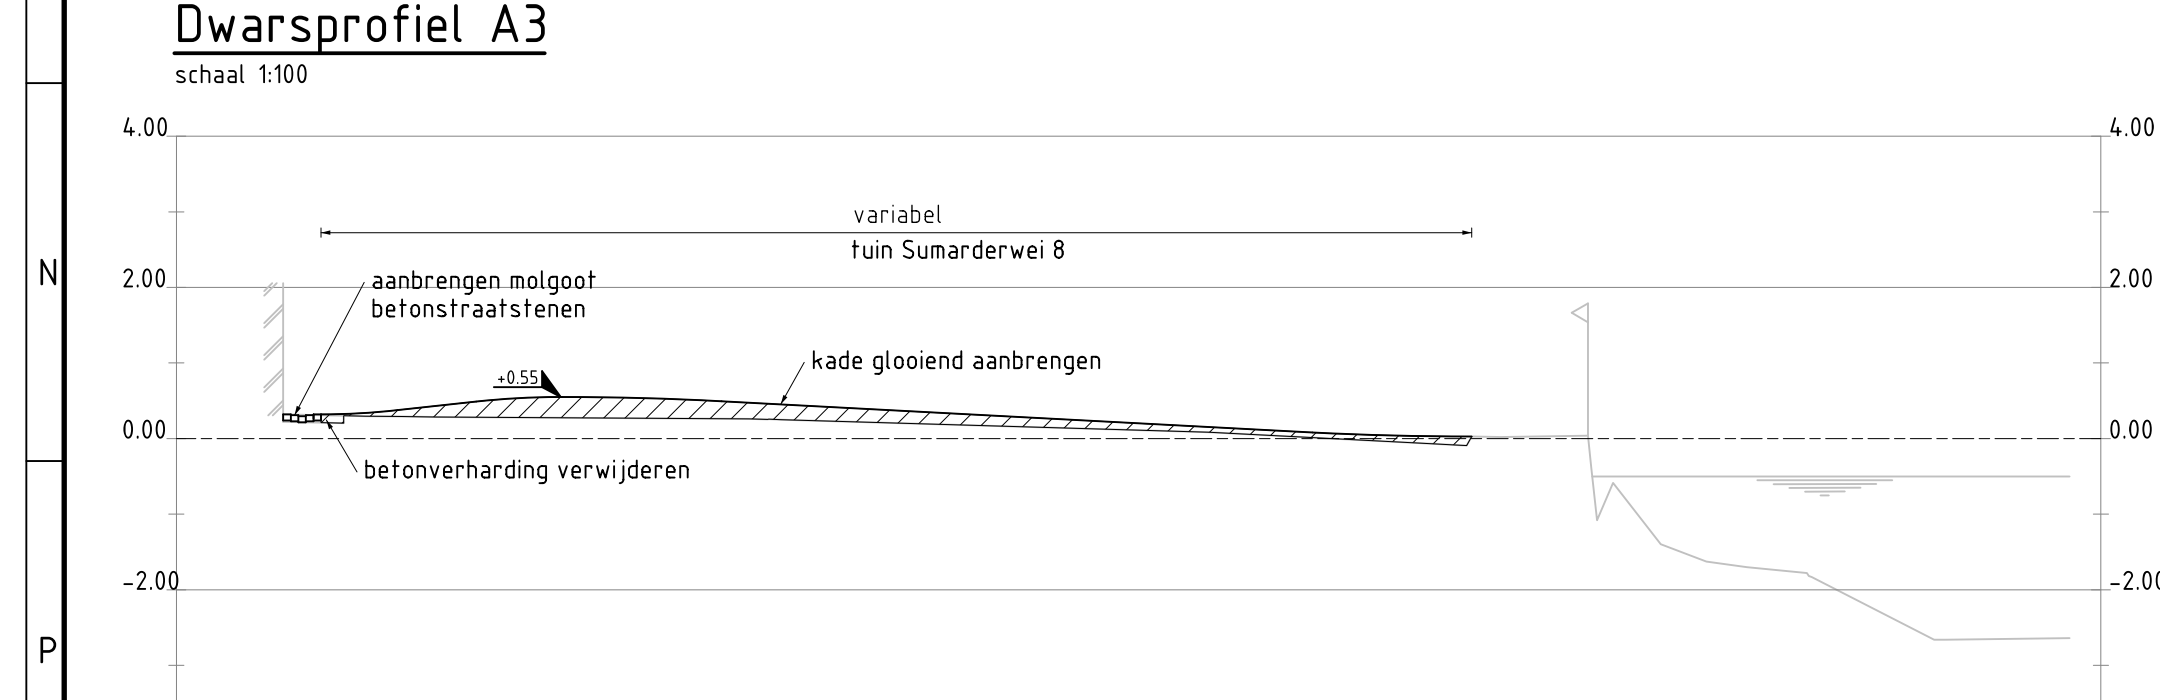


Dwarsprofiel A6

schaal 1:100

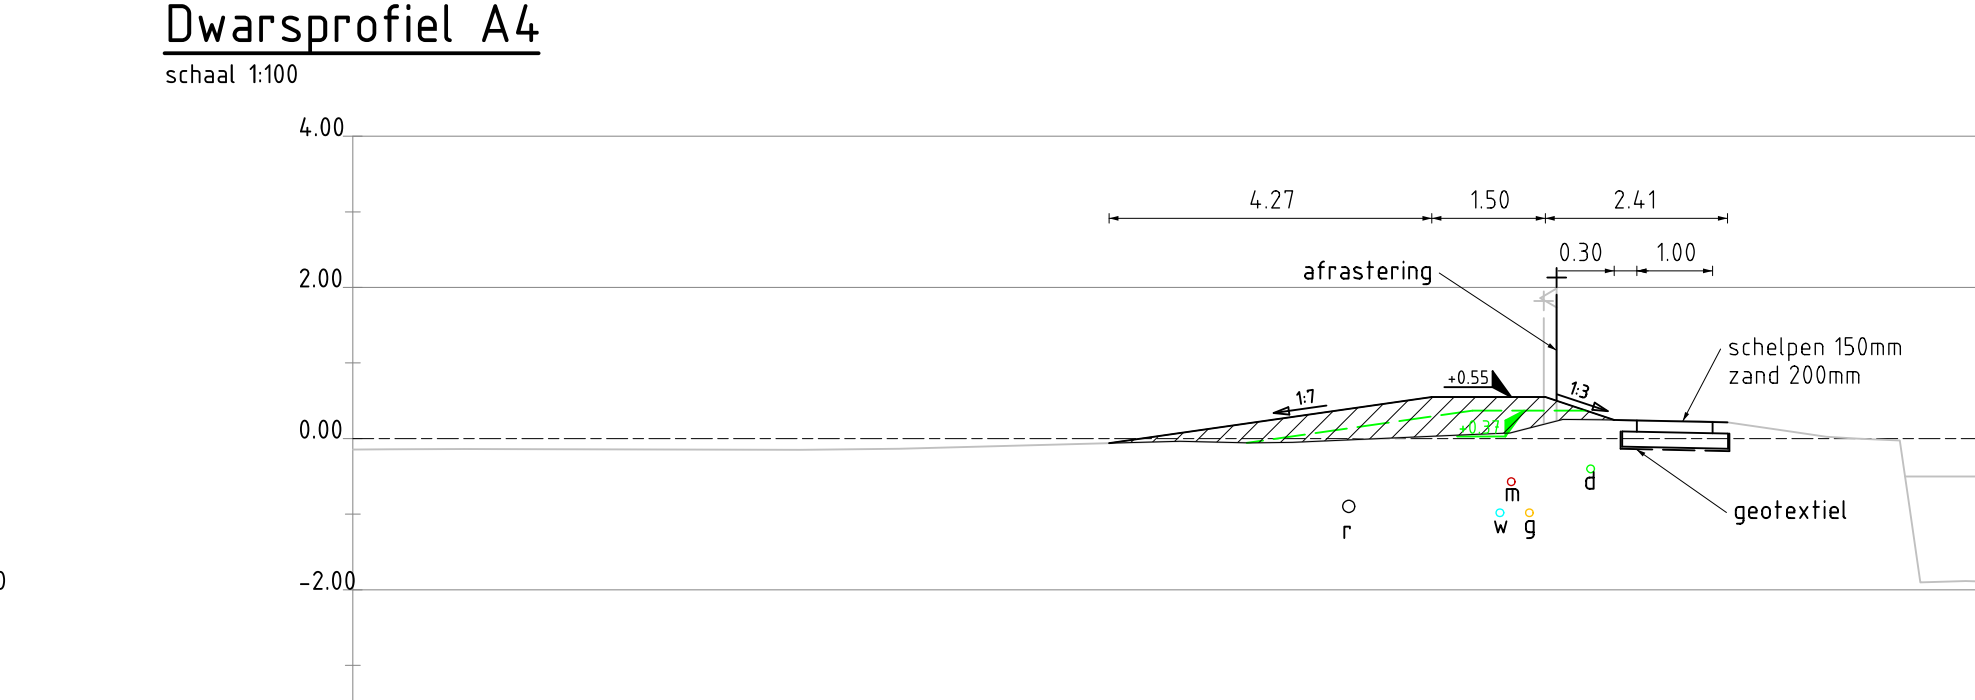


Dwarsprofiel A7

schaal 1:100

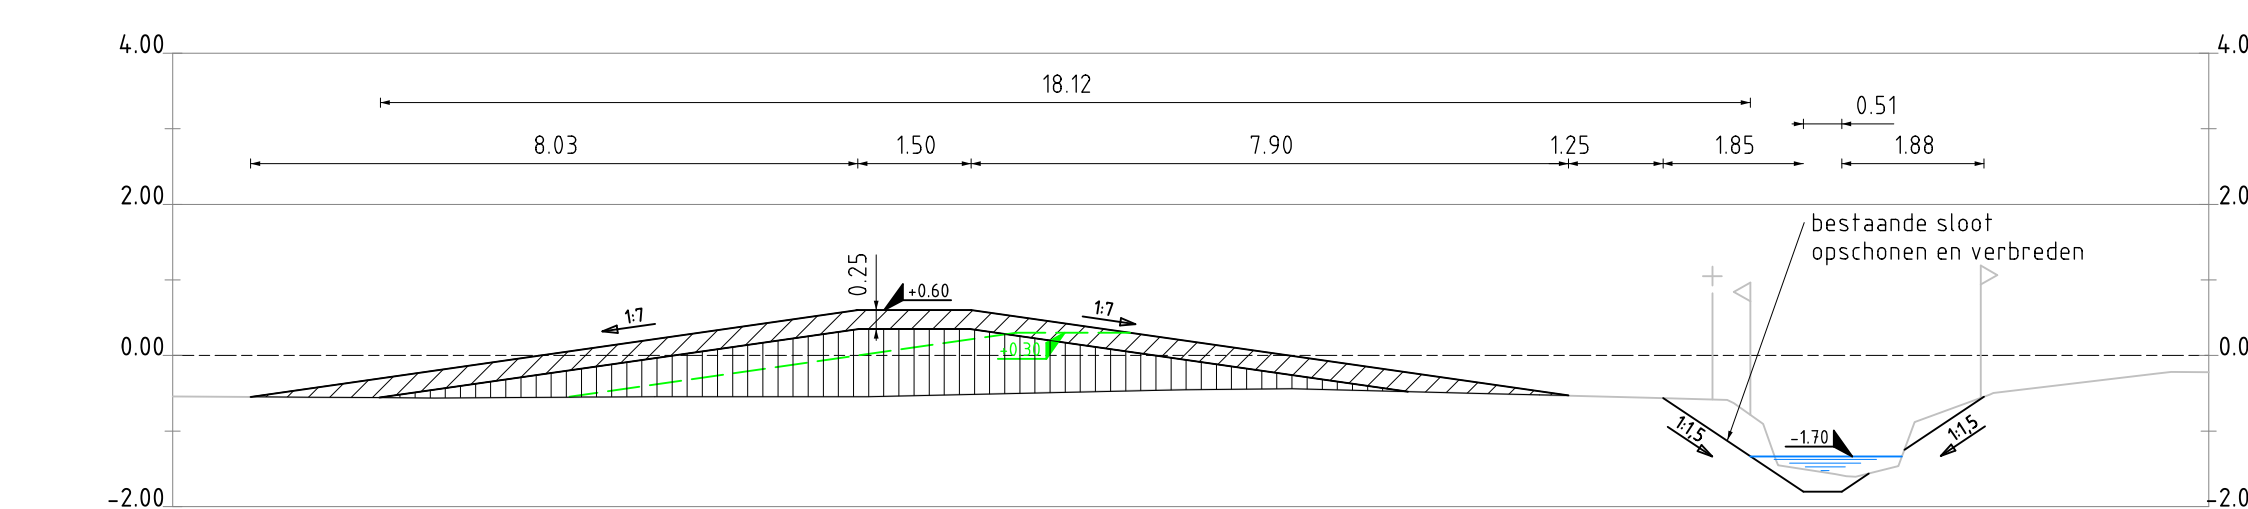

Dwarsprofiel B1

schaal 1:100

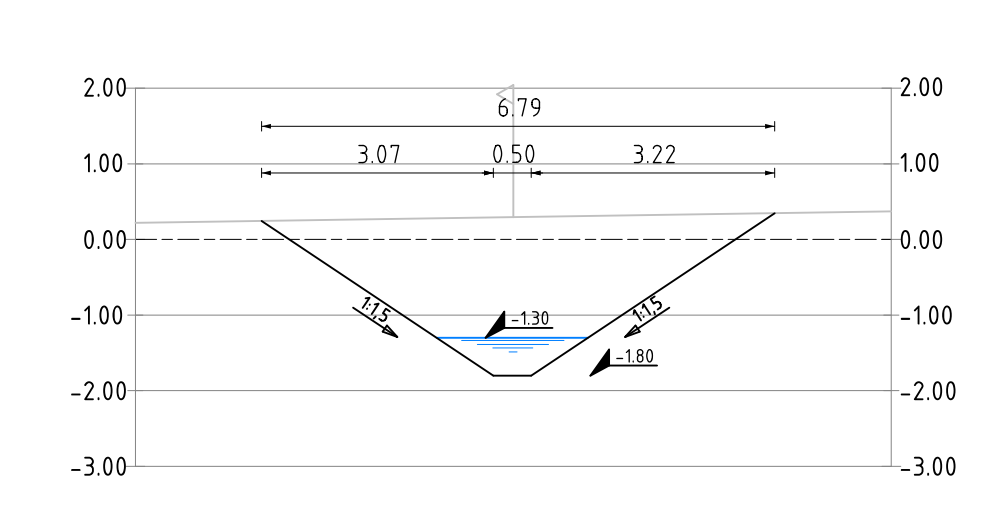

Dwarsprofiel A9

schaal 1:100

Legenda

- +0.55 aanleghoogte kruin
- boom kappen
- gras/tegel verharding
- damwand aanbrengen
- slootbodem nieuwe watergang
- nieuwe duiker
- bestaande duiker
- damligger, tenzij anders aangegeven
- kolkleiding
- straatkolks
- bestaande kadastrale grens
- bestaande duiker informatie

Opmerkingen:

- Voor situatie, zie tekening 9Y3550.A0 / 2332-201 en 202
- Voor profielen, zie tekening 9Y3550.A0 / 2332-801 en 802
- Maten in meters, tenzij anders aangegeven
- Hoogtes in meters t.o.v. NAP, tenzij anders aangegeven
- Materialen in millimeters, tenzij anders aangegeven

opdrachtgever		Wetterskip Fryslân	
project		Kadeversterking Lits en Leijen	
omschrijving		Situatie en profielen kade A	
formaat		A0	
schaal		1:500 / 1:100	
fase		Definitief Ontwerp	
bladnr.		3	
van		6	
documentnaam		9Y3550.A0 / 2323-203	
documentversie		1.0	