
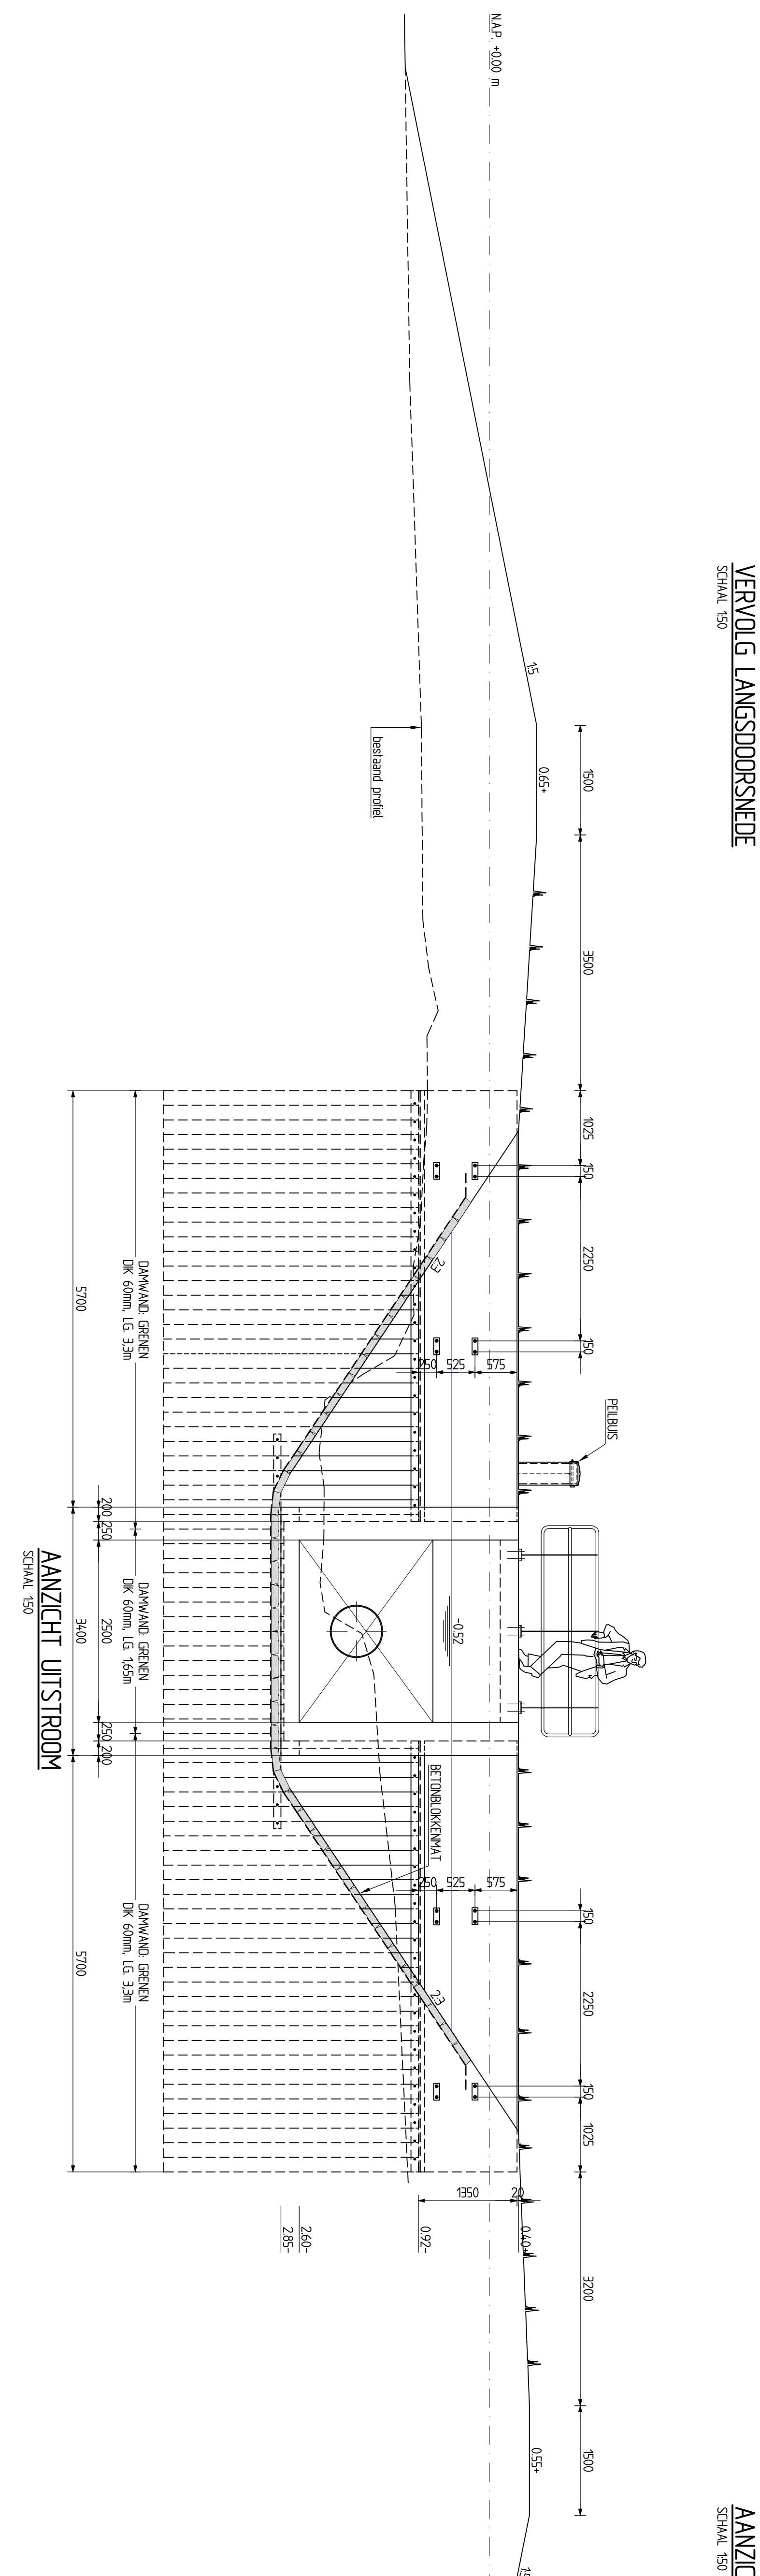
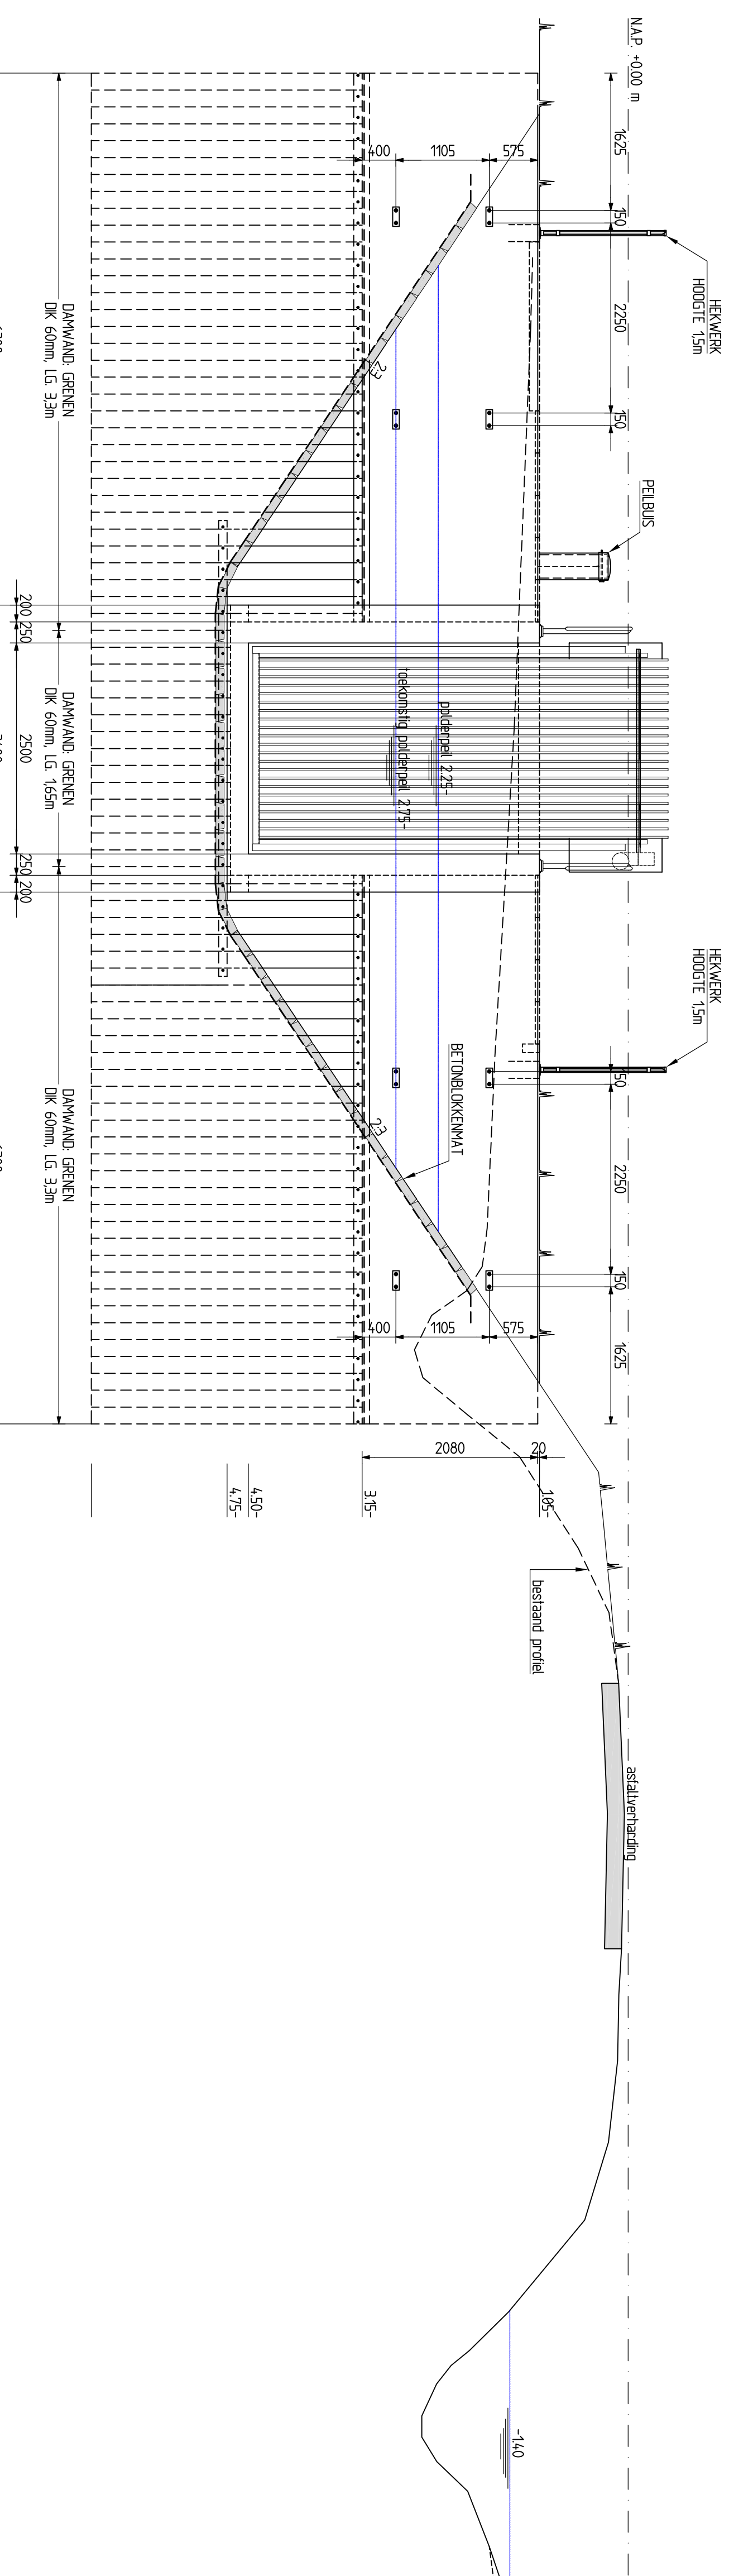
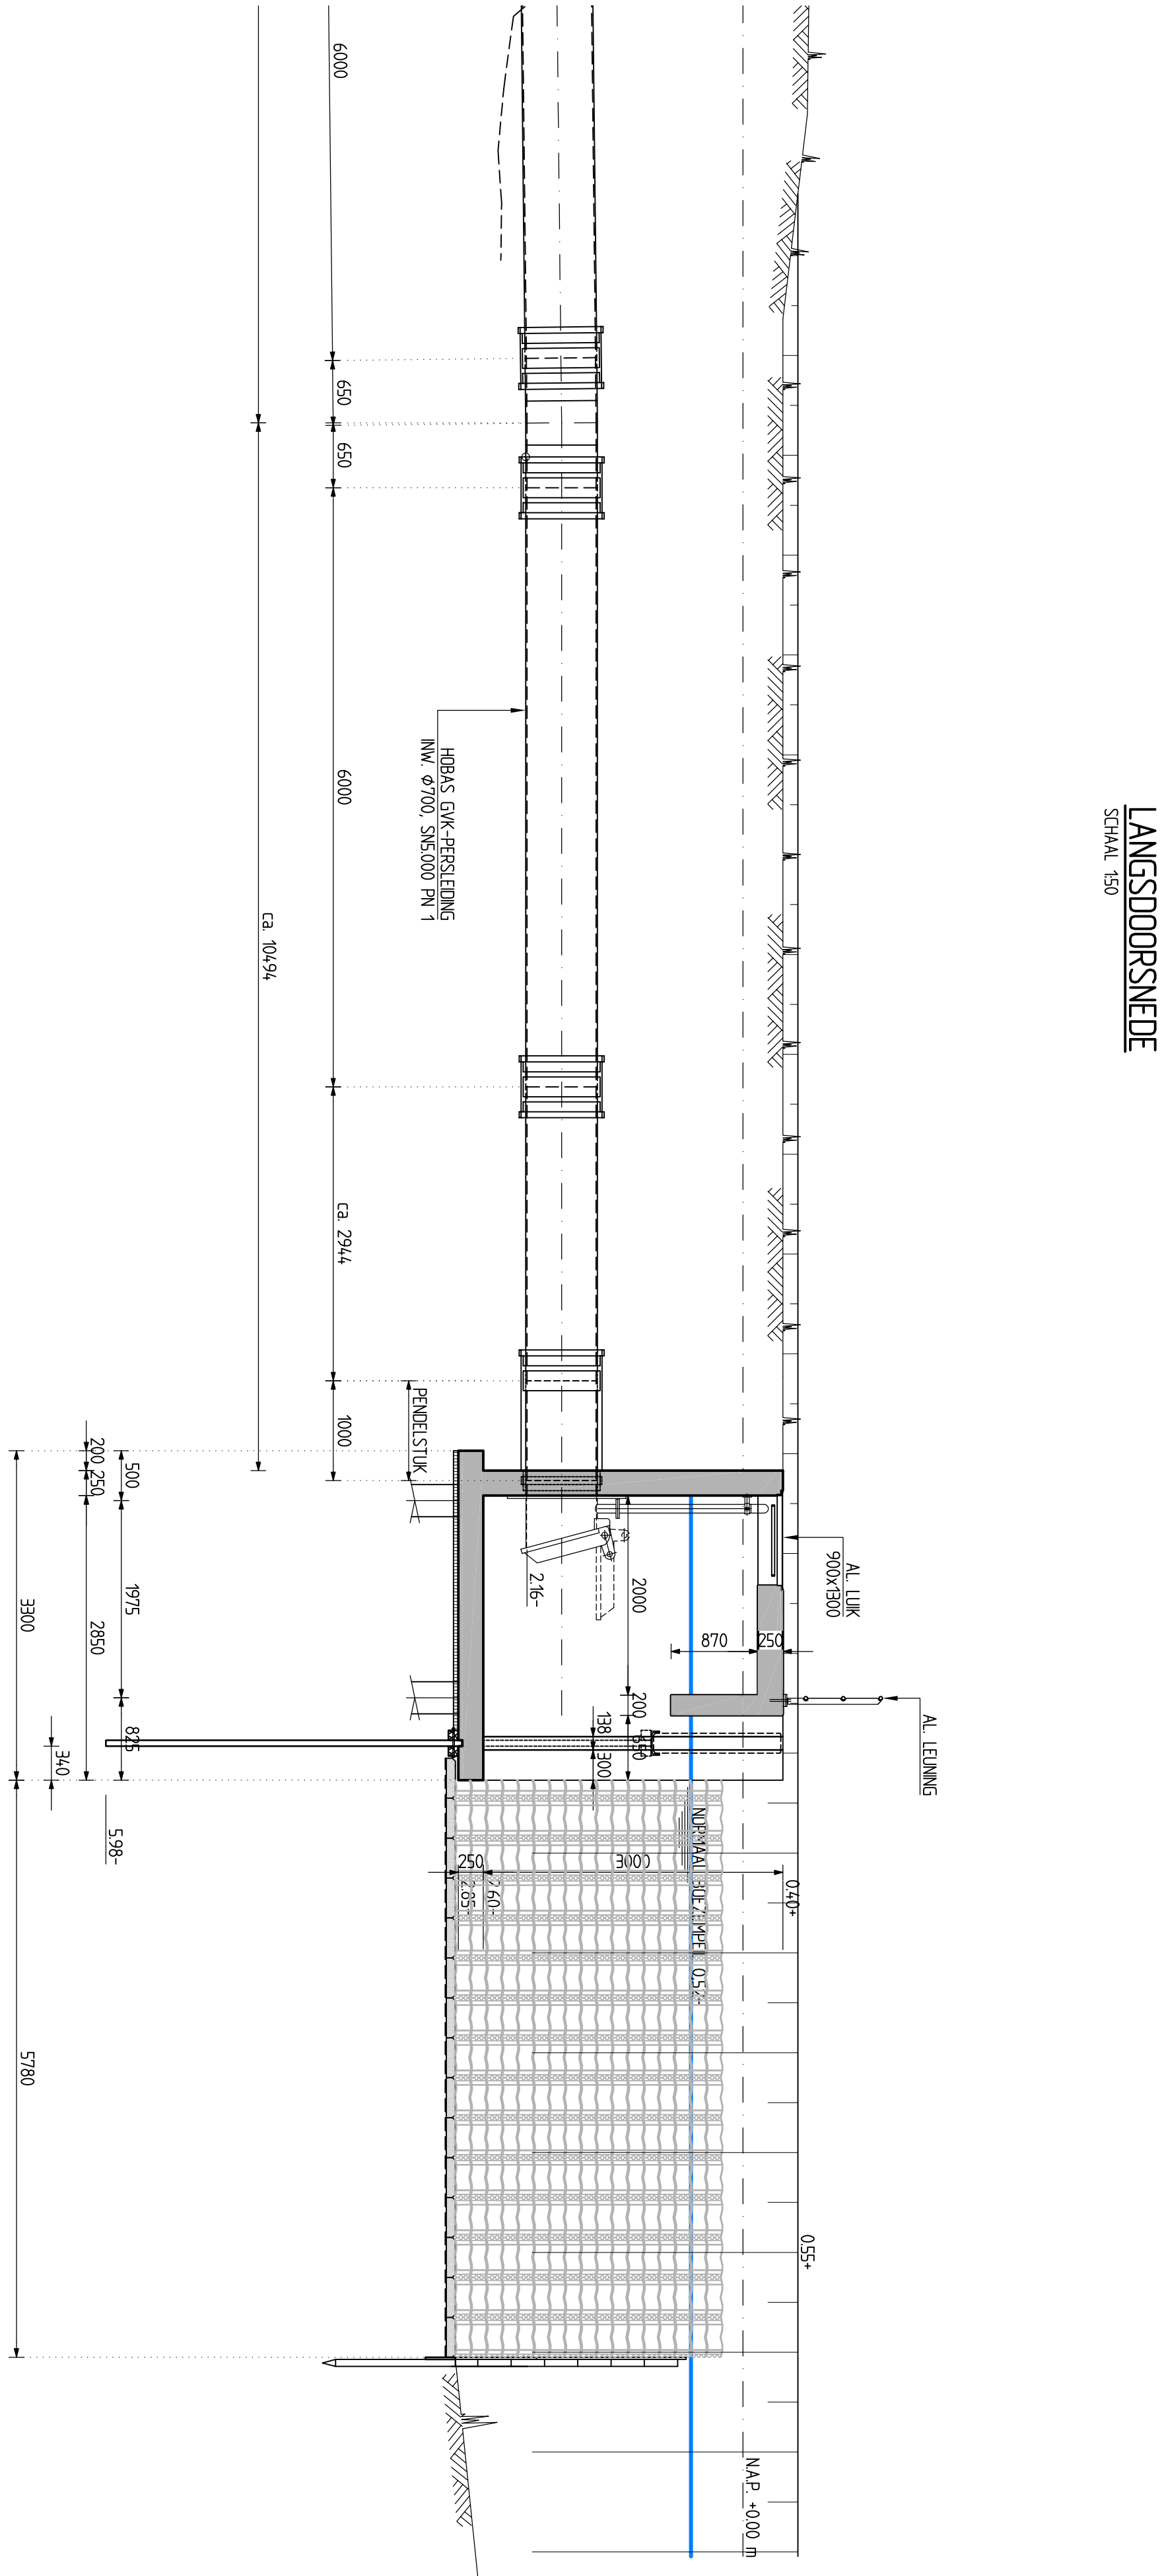
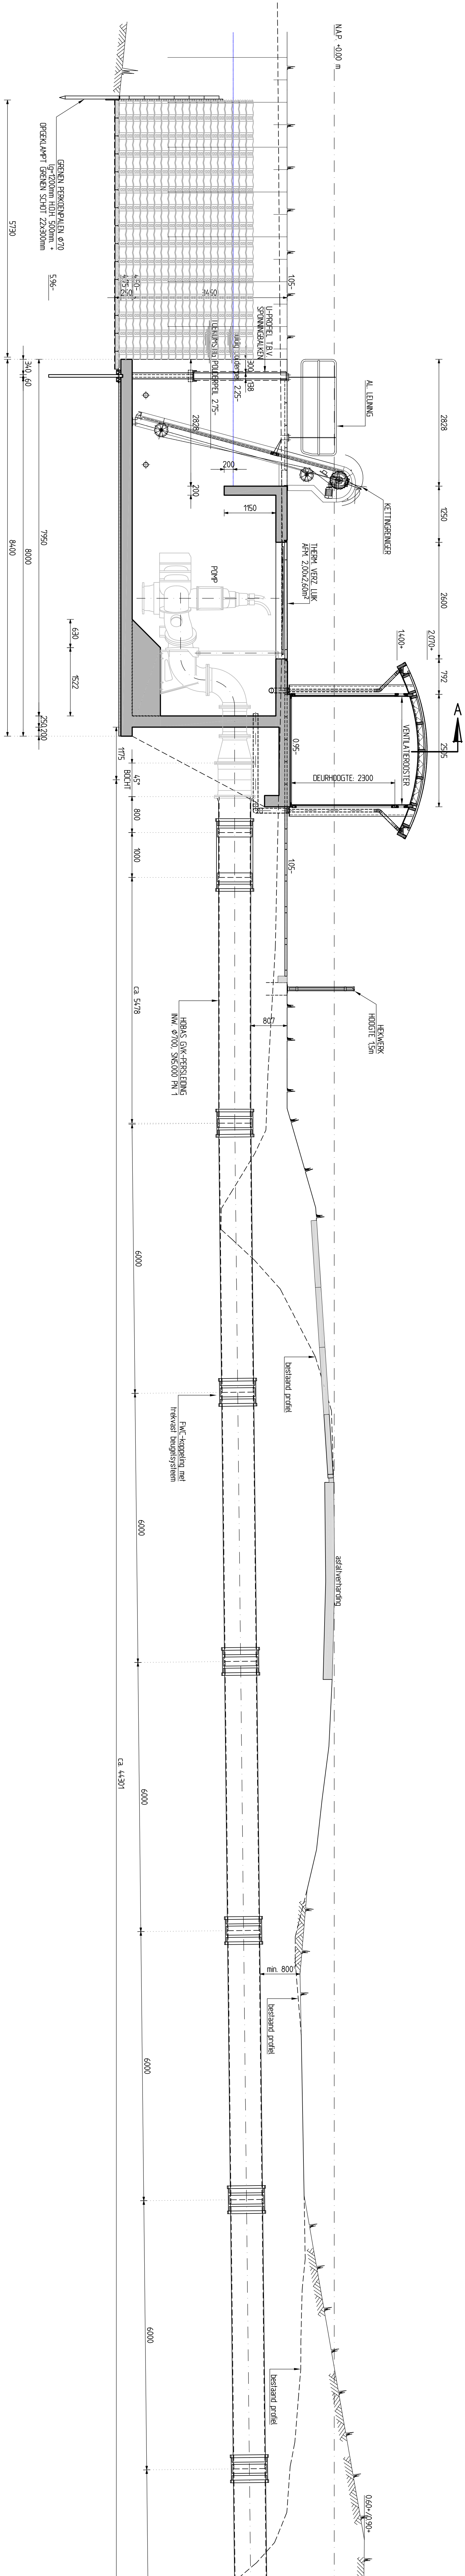
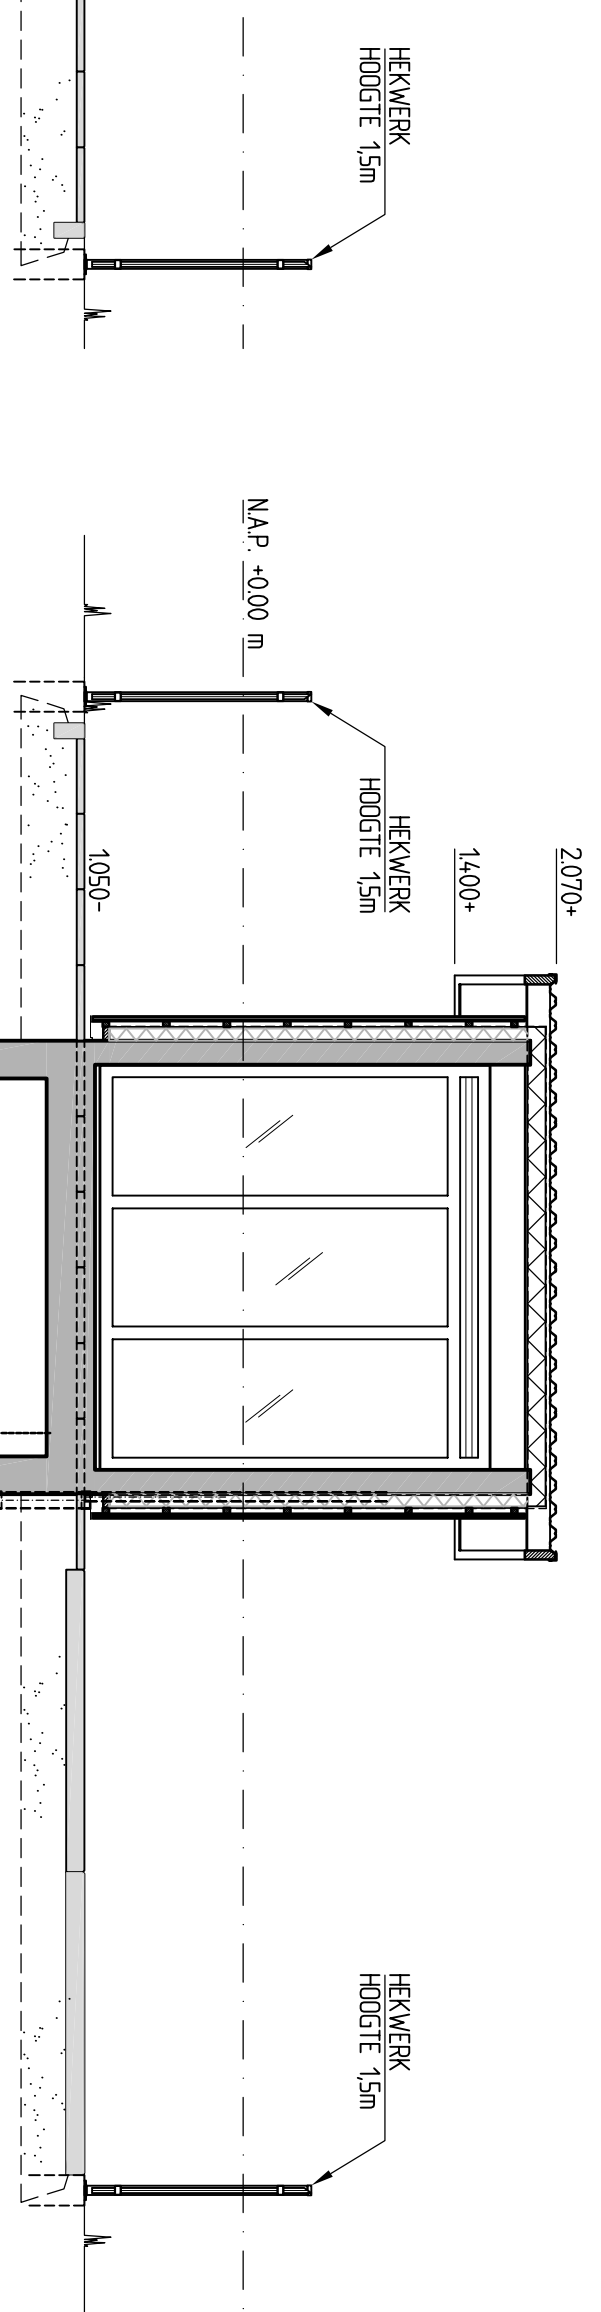
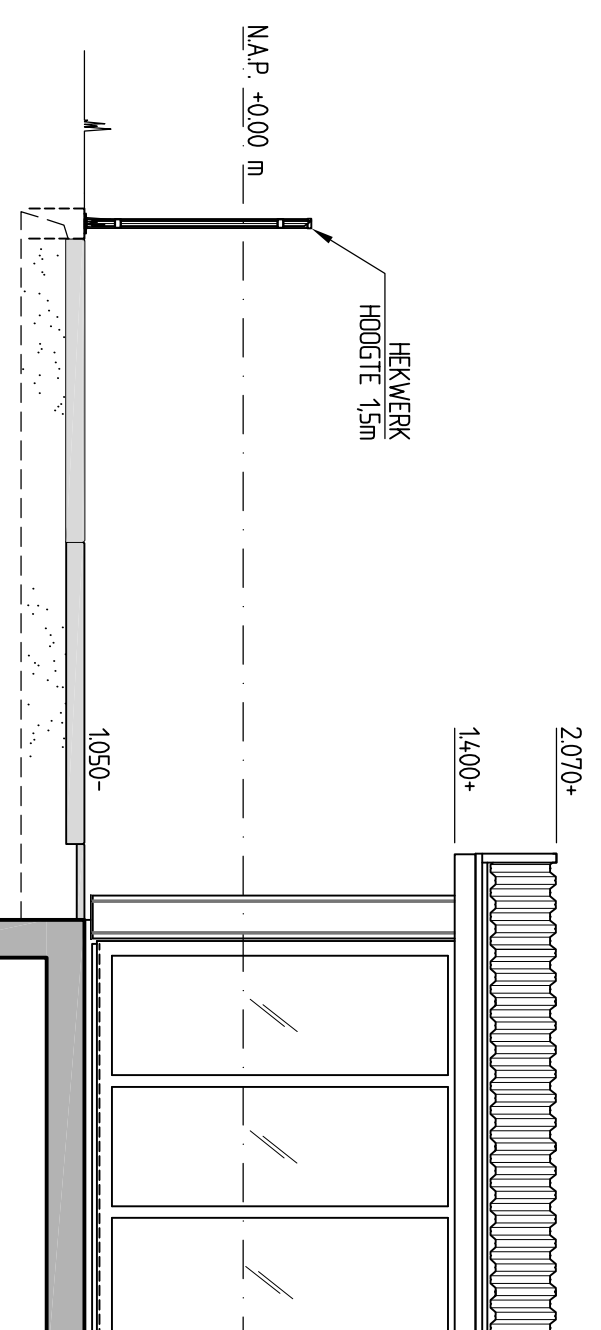
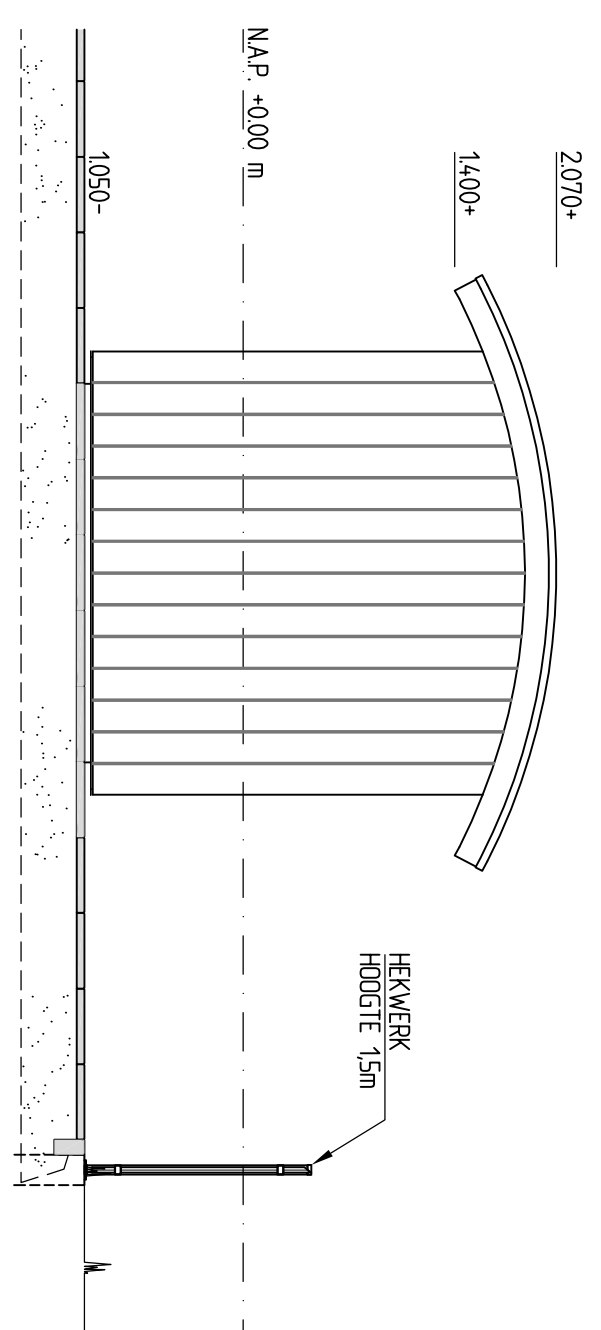
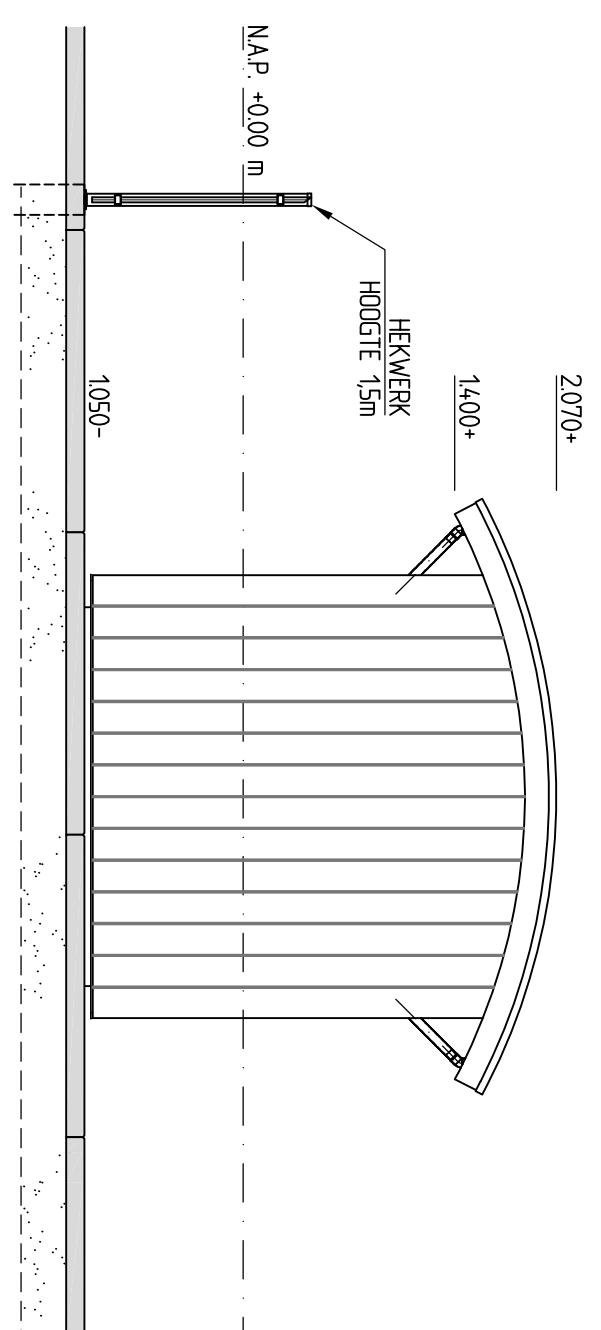
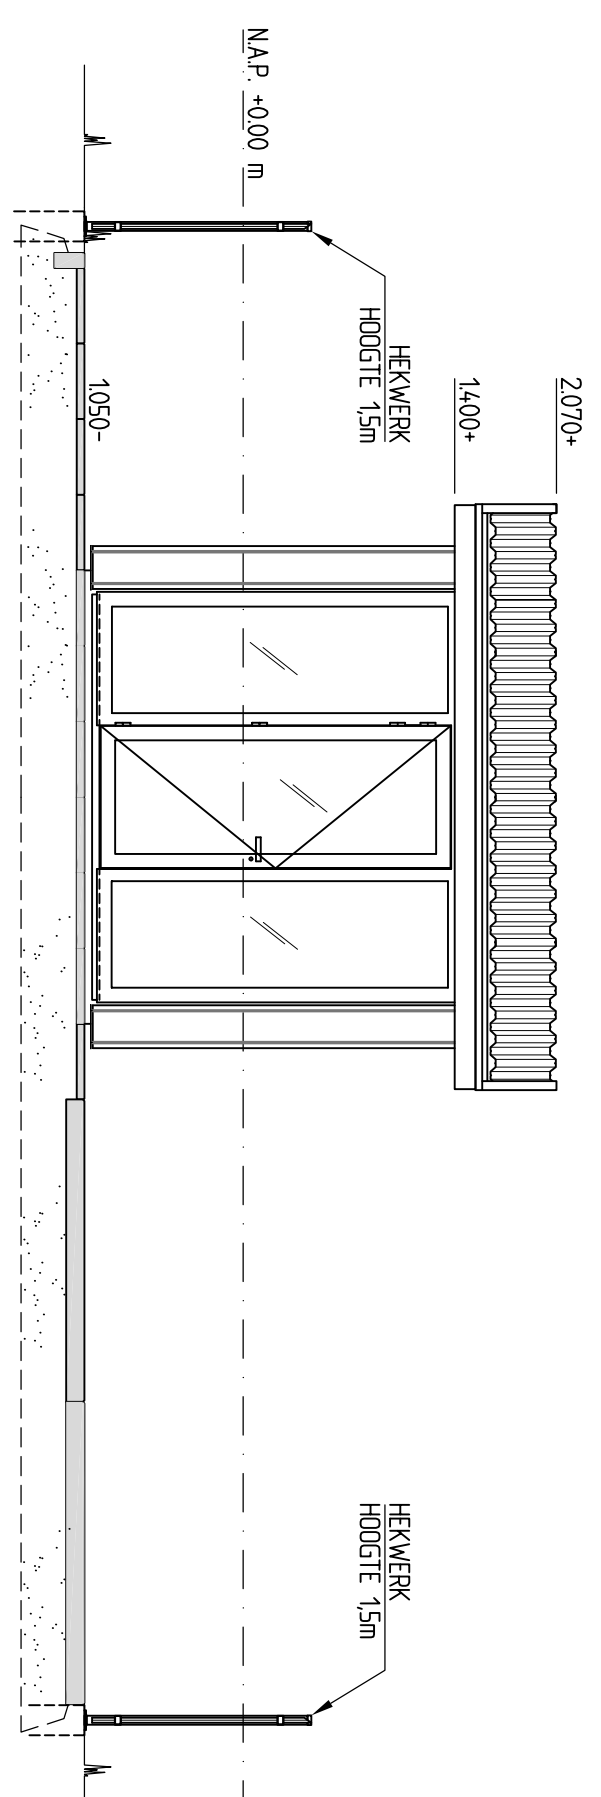
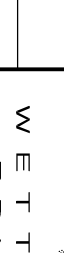


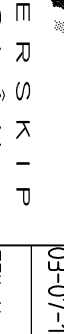

|                                                                                   |   |  |  |  |  |  |  |  |  |  |
|-----------------------------------------------------------------------------------|---|--|--|--|--|--|--|--|--|--|
| REVISION                                                                          | GEMAL. DE PUTTEN (CAPACITEIT 30m³ /min)                                                               |  |  |  |  |  |  |  |  |  |
| STATUS                                                                            | PAA                                                                                                   |  |  |  |  |  |  |  |  |  |
|  | GEFELS, DOORBOREDE, A-4, LANDSCHAPSDIJK, AANCIJFEN INSTRUMENT EN UITSTROOM VERDIJNENKOP               |  |  |  |  |  |  |  |  |  |
|                                                                                   |                      |  |  |  |  |  |  |  |  |  |
|                                                                                   | GED. (P)      SEC.      D (d) (p)      GED.      GED.      GED.      GED.      GED.      GED.      NO |  |  |  |  |  |  |  |  |  |
|                                                                                   | 59-07-81A-07-B                                                                                        |  |  |  |  |  |  |  |  |  |
|                                                                                   | TWT. NO.      3      4      71      04                                                                |  |  |  |  |  |  |  |  |  |
| BESTEL NR. 2018-30<br>BULO 6 m B. BLOKCH                                          |   |  |  |  |  |  |  |  |  |  |