


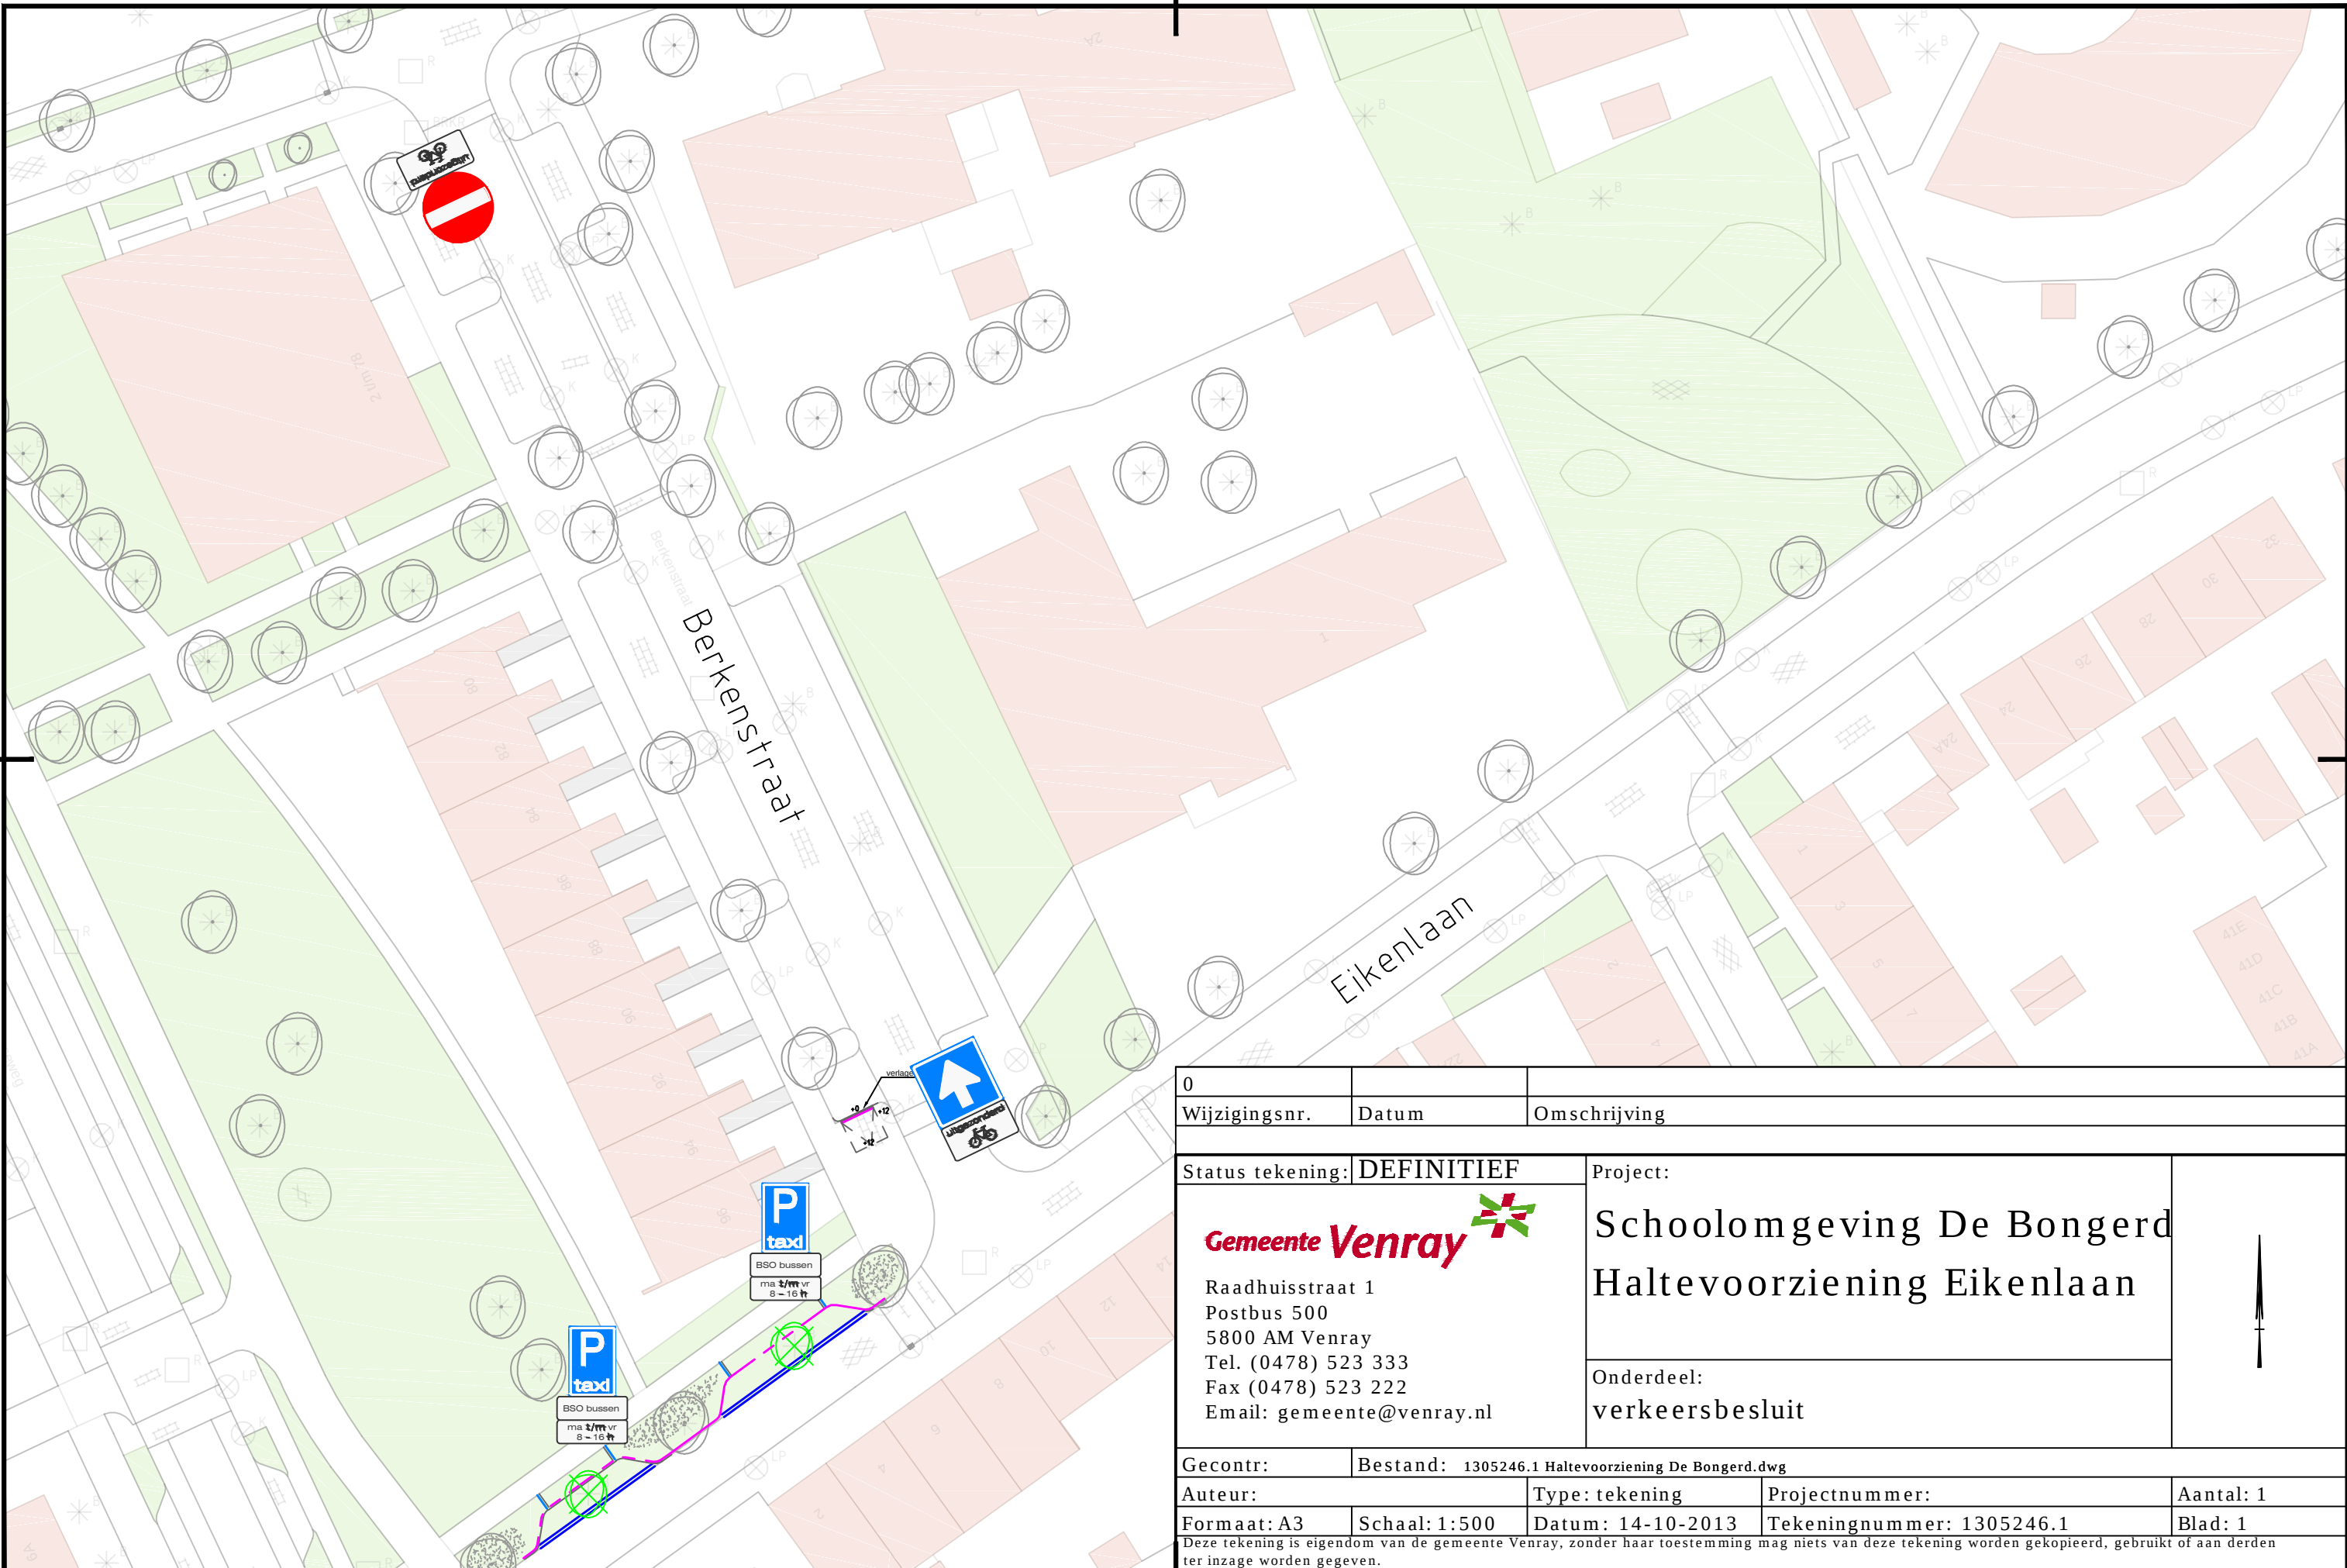

0		
Wijzigingsnr.	Datum	Omschrijving
Status tekening:	DEFINITIEF	Project:
Gemeente Venray Raadhuisstraat 1 Postbus 500 5800 AM Venray Tel. (0478) 523 333 Fax (0478) 523 222 Email: gemeente@venray.nl Schoolomgeving De Bongerd Haltevoorziening Eikenlaan		Onderdeel: verkeersbesluit
Gecontr:	Bestand: 1305246.1 Haltevoorziening De Bongerd.dwg	
Auteur:	Type: tekening	Projectnummer:
Formaat: A3	Schaal: 1:500	Datum: 14-10-2013
Deze tekening is eigendom van de gemeente Venray, zonder haar toestemming mag niets van deze tekening worden gekopieerd, gebruikt of aan derden ter inzage worden gegeven.		Tekeningnummer: 1305246.1
		Aantal: 1
		Blad: 1