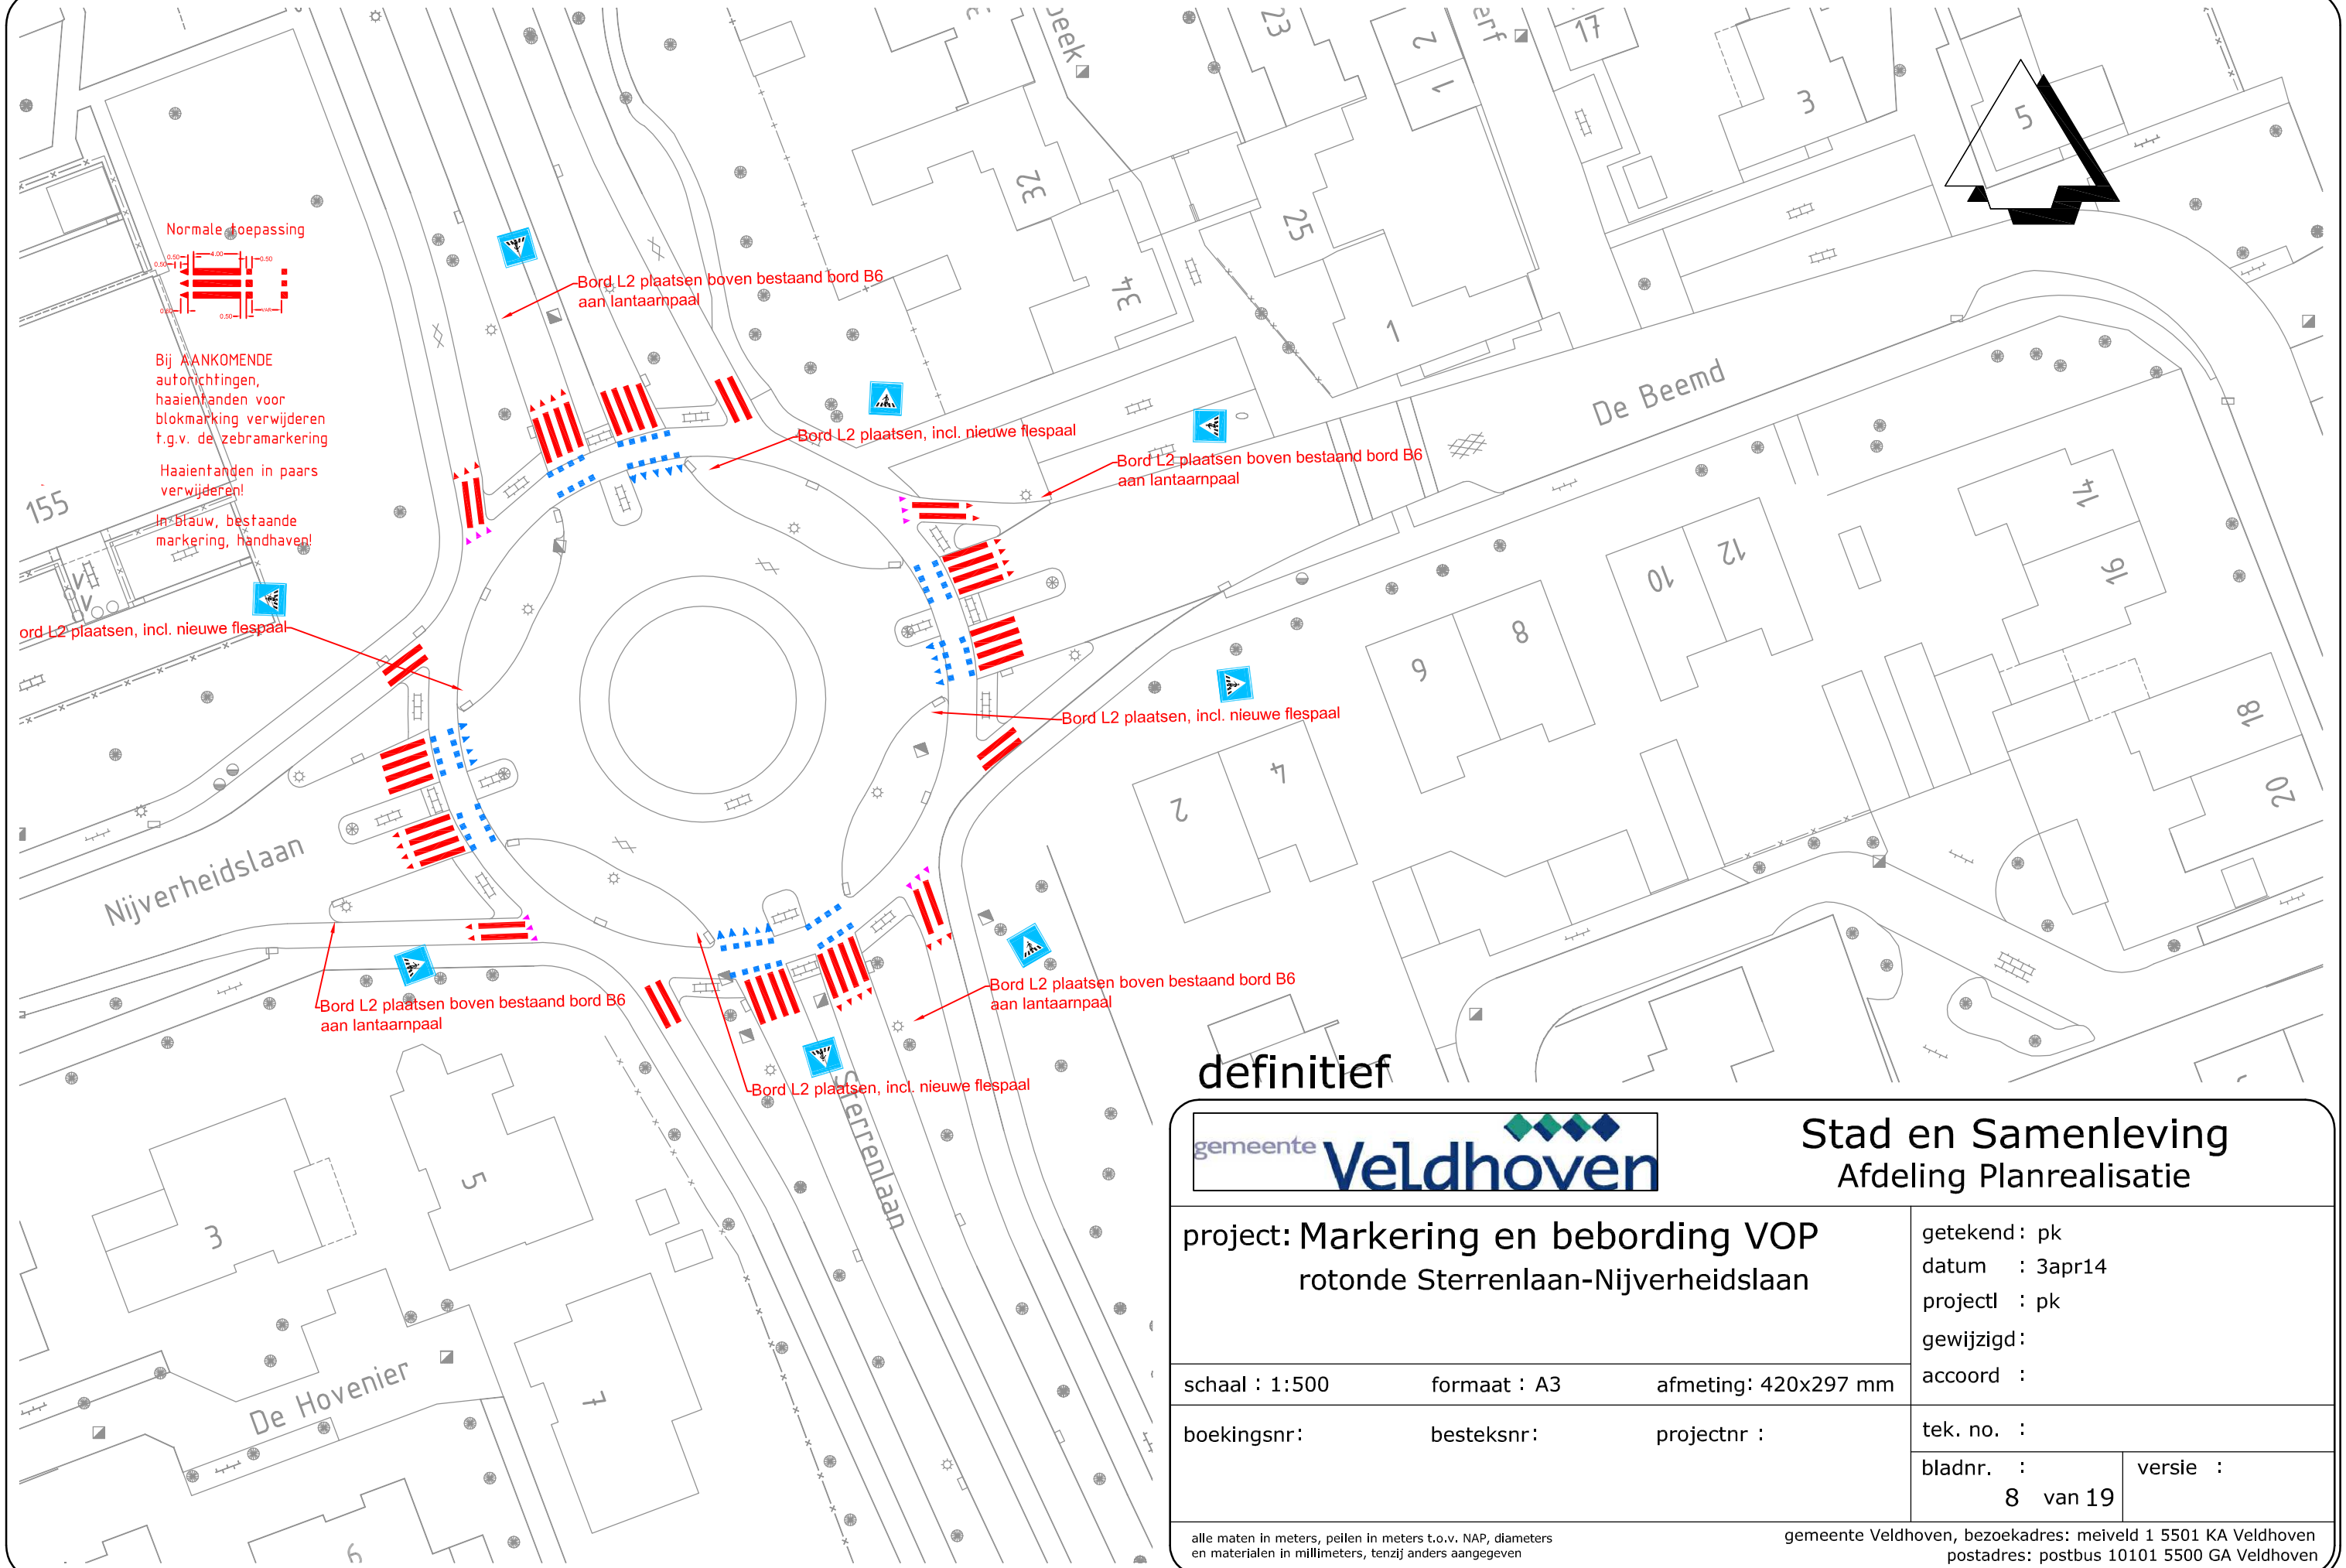

definitief

gemeente Veldhoven

Stad en Samenleving
Afdeling Planrealisatie

project: Markering en bebording VOP
rotonde Sterrenlaan-Nijverheidslaan

getekend : pk
datum : 3apr14
projectl : pk
gewijzigd :
accoord :

schaal : 1:500 | formaat : A3 | afmeting: 420x297 mm

boekingsnr: | besteksnr: | projectnr :

tek. no. :

bladnr. : 8 van 19

versie :

alle maten in meters, peilen in meters t.o.v. NAP, diameters en materialen in millimeters, tenzij anders aangegeven

gemeente Veldhoven, bezoekadres: meiveld 1 5501 KA Veldhoven
postadres: postbus 10101 5500 GA Veldhoven

filenaam: Sterrenlaan-De Dom

© Auteursrecht voorbehouden