



Bij AANKOMENDE  
aforichtingen,  
haaieranden voor  
blokmaking verwijderen  
t.g.v. de zebra-markering  
Haaieranden in paars  
verwijderen!

In blauw, bestaande  
markering, handhaven!

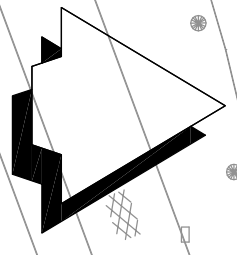

**definitief**

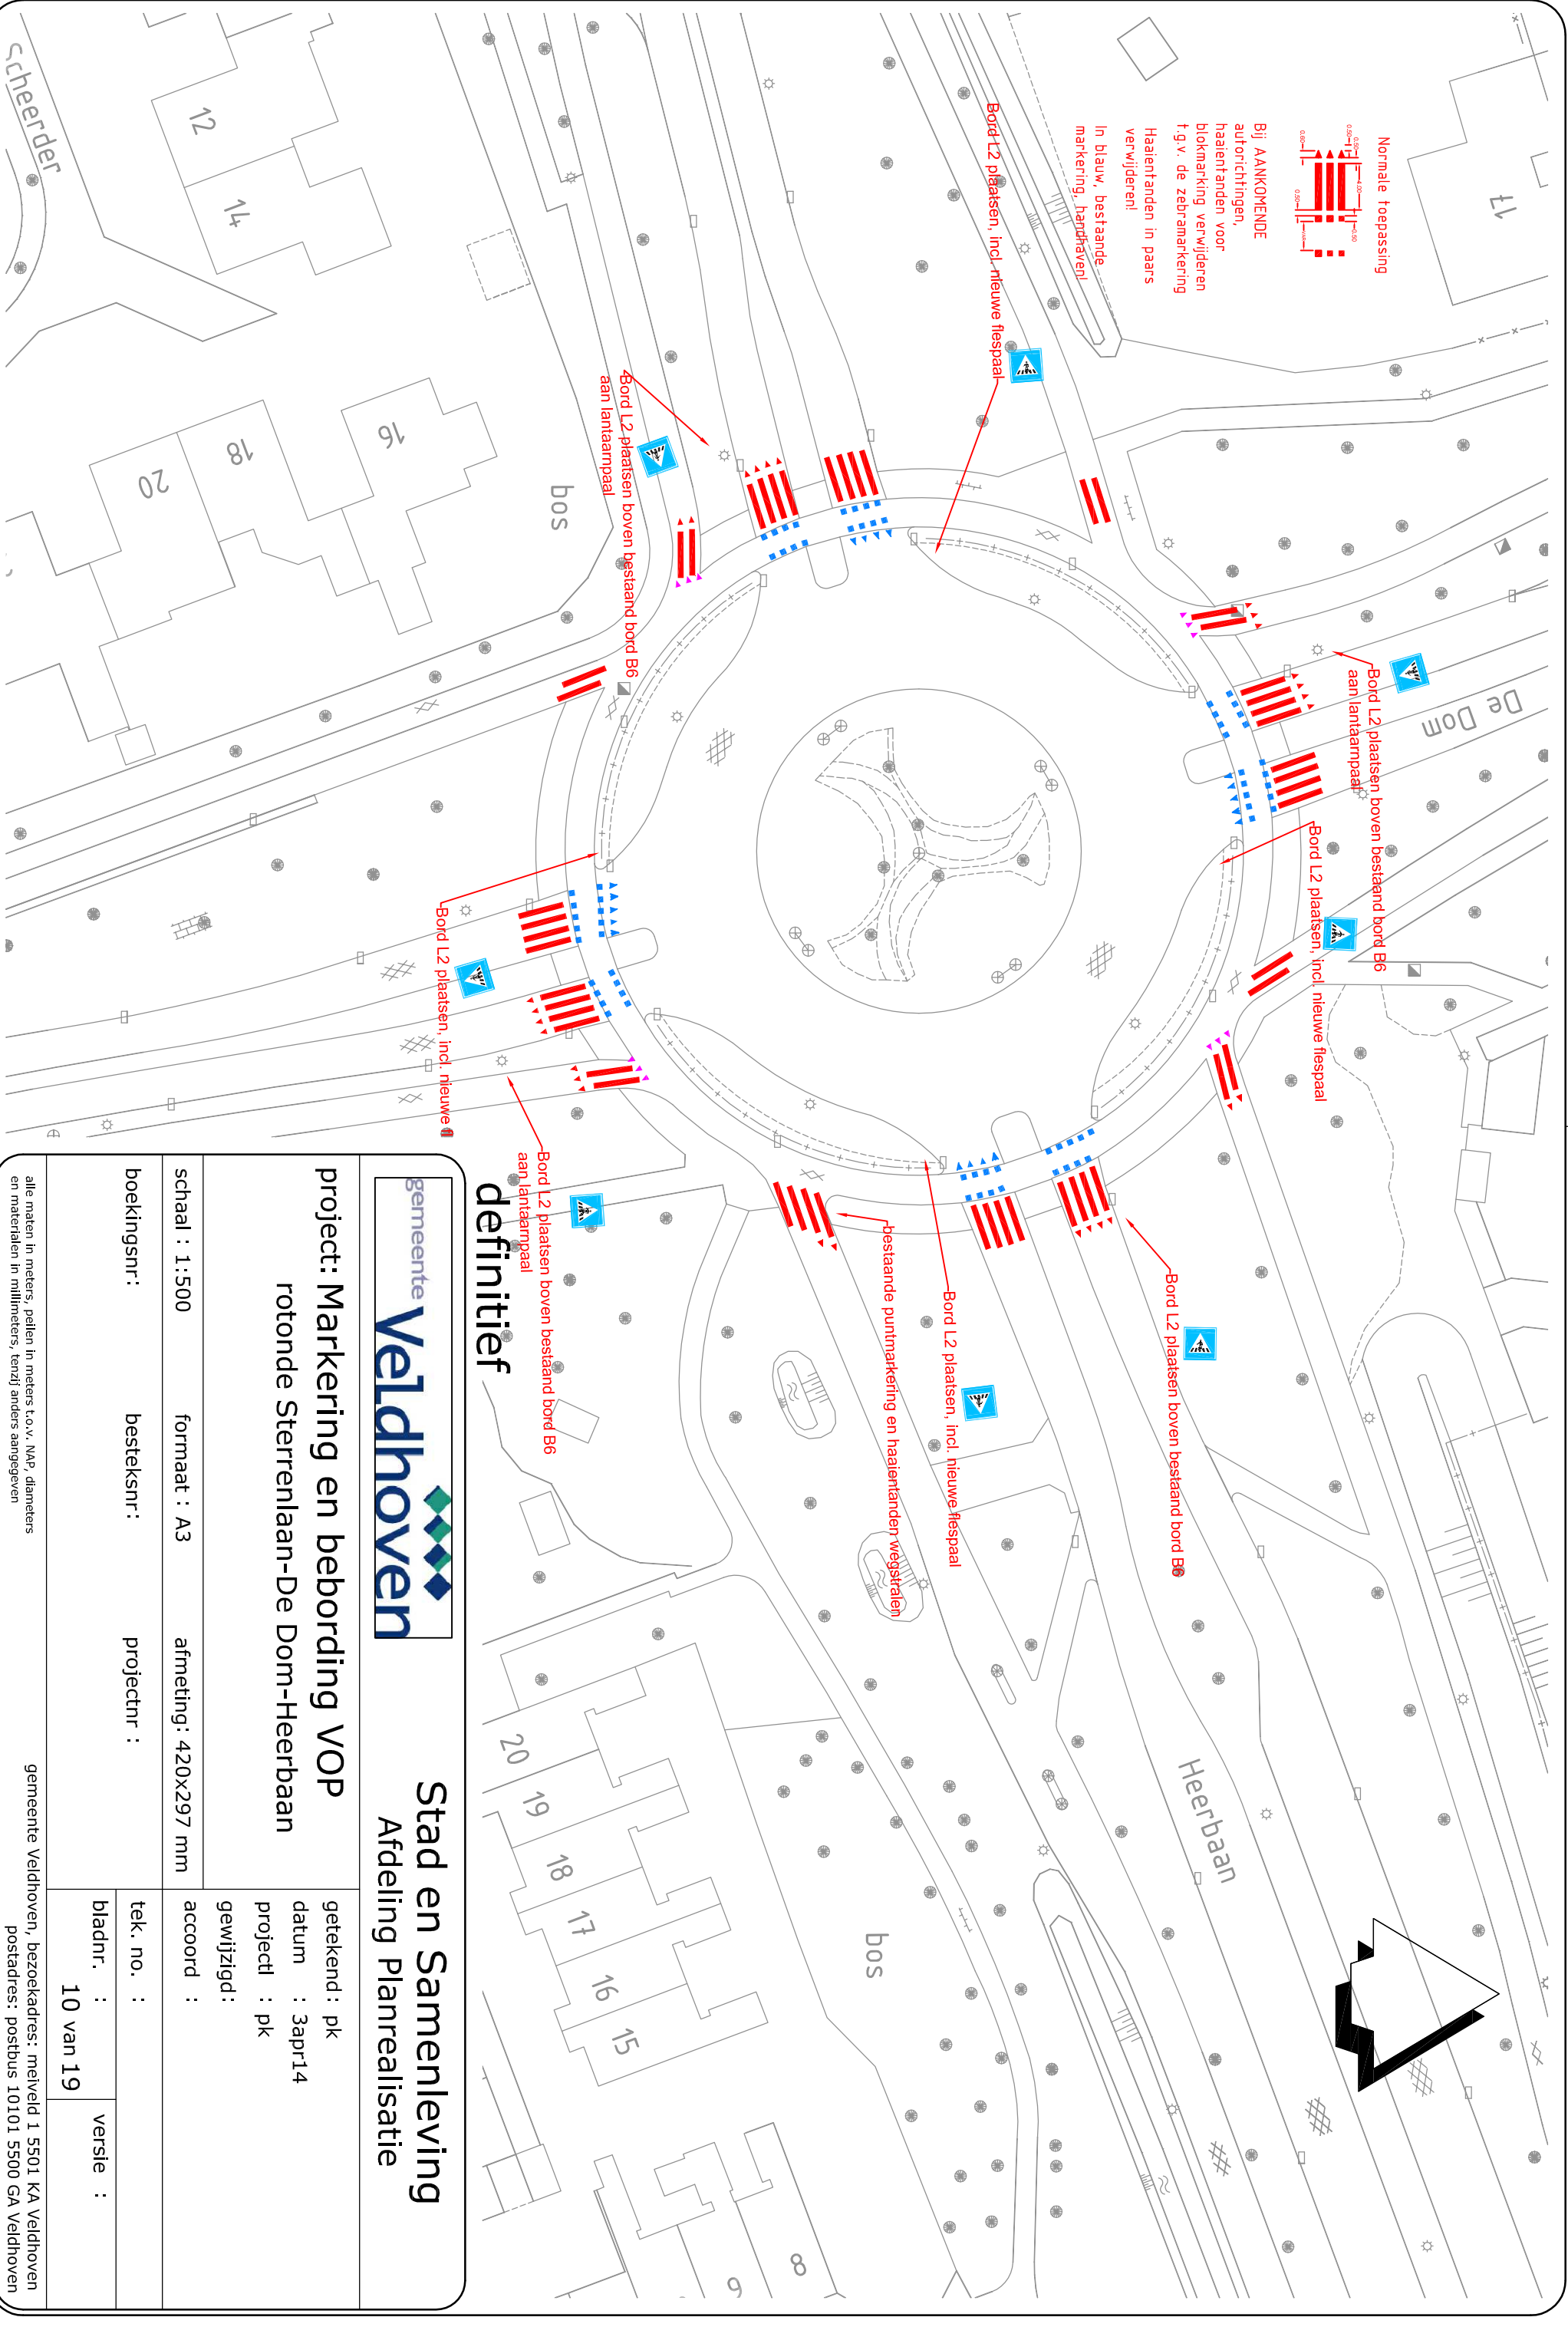

**Stad en Samenleving**  
Afdeling Planrealisatie

**project: Markering en bebording VOP**  
rotonde Sterrenlaan-De Dom-Heerbaan

schaal : 1:500      formaat : A3      afmeting: 420x297 mm

boekingsnr.:      besteksnr.:      projectnr.:

getekend: pk  
datum : 3apr14  
project : pk  
gewijzigd:  
accoord :

tek. no. :  
bladnr. : 10 van 19  
versie :

alle maten in meters, pellen in meters t.o.v. NAP, diameters en materialen in millimeters, tenzij anders aangegeven

gemeente Veldhoven, bezzoekadres: meiveld 1 5501 KA Veldhoven  
postadres: postbus 10101 5500 GA Veldhoven