
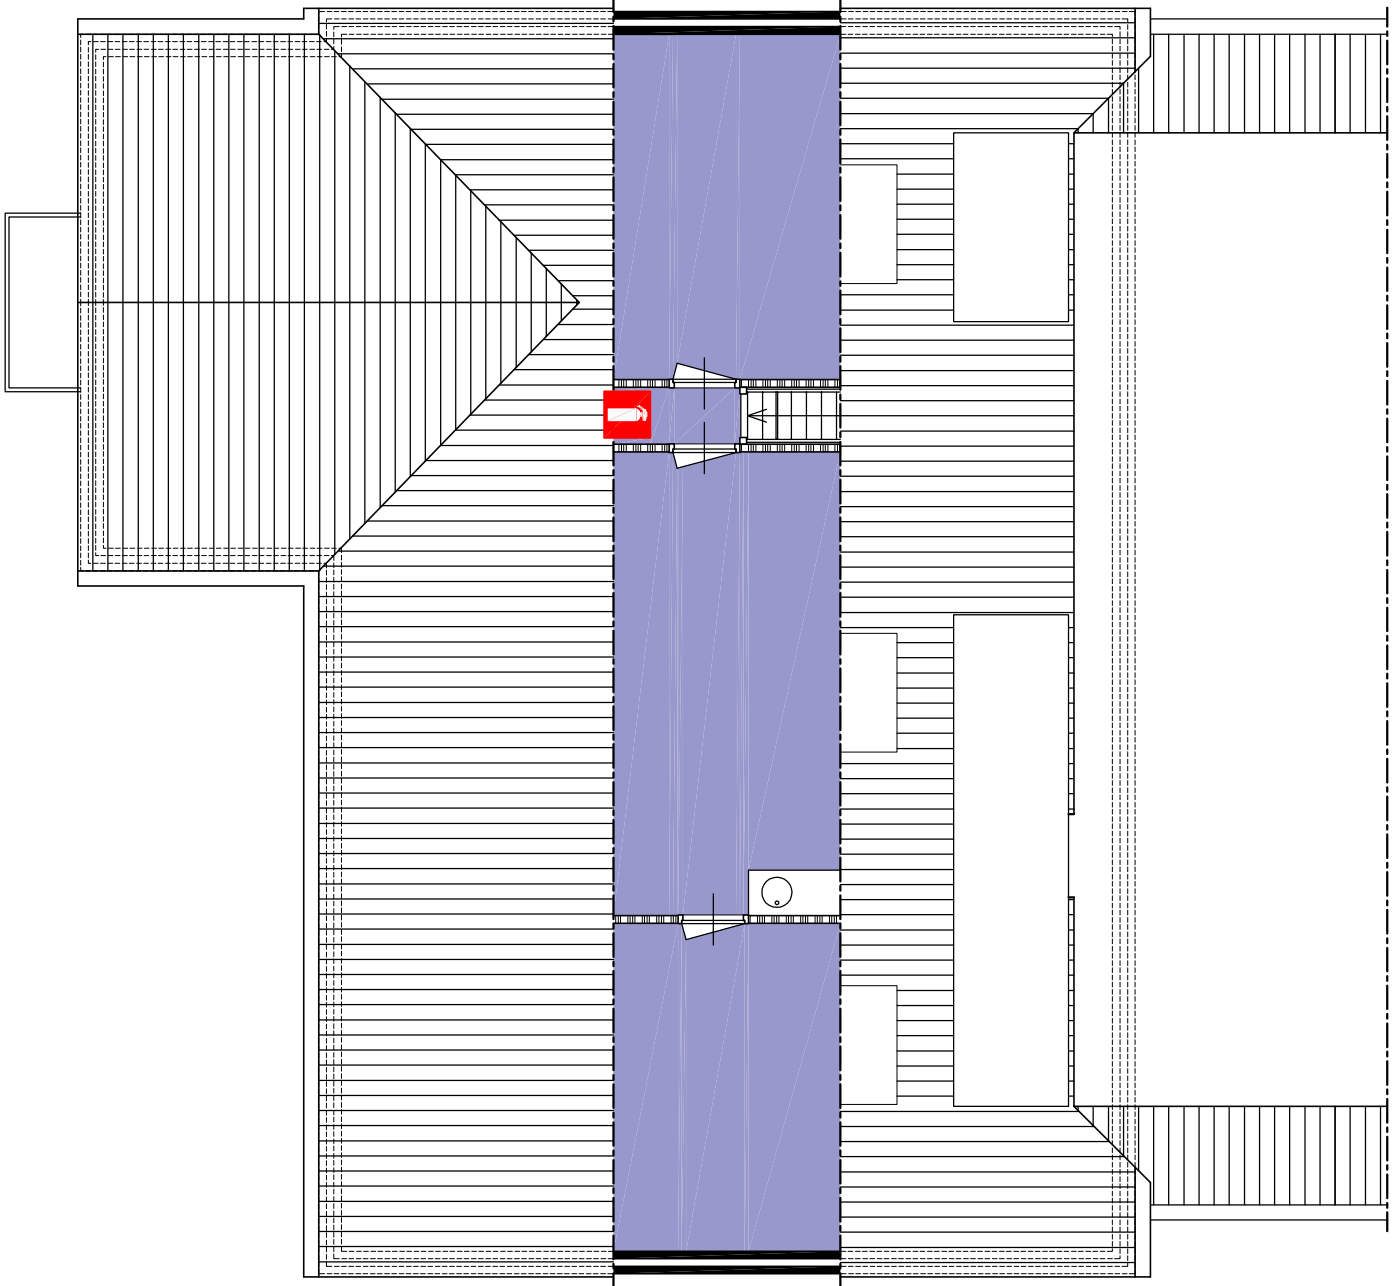
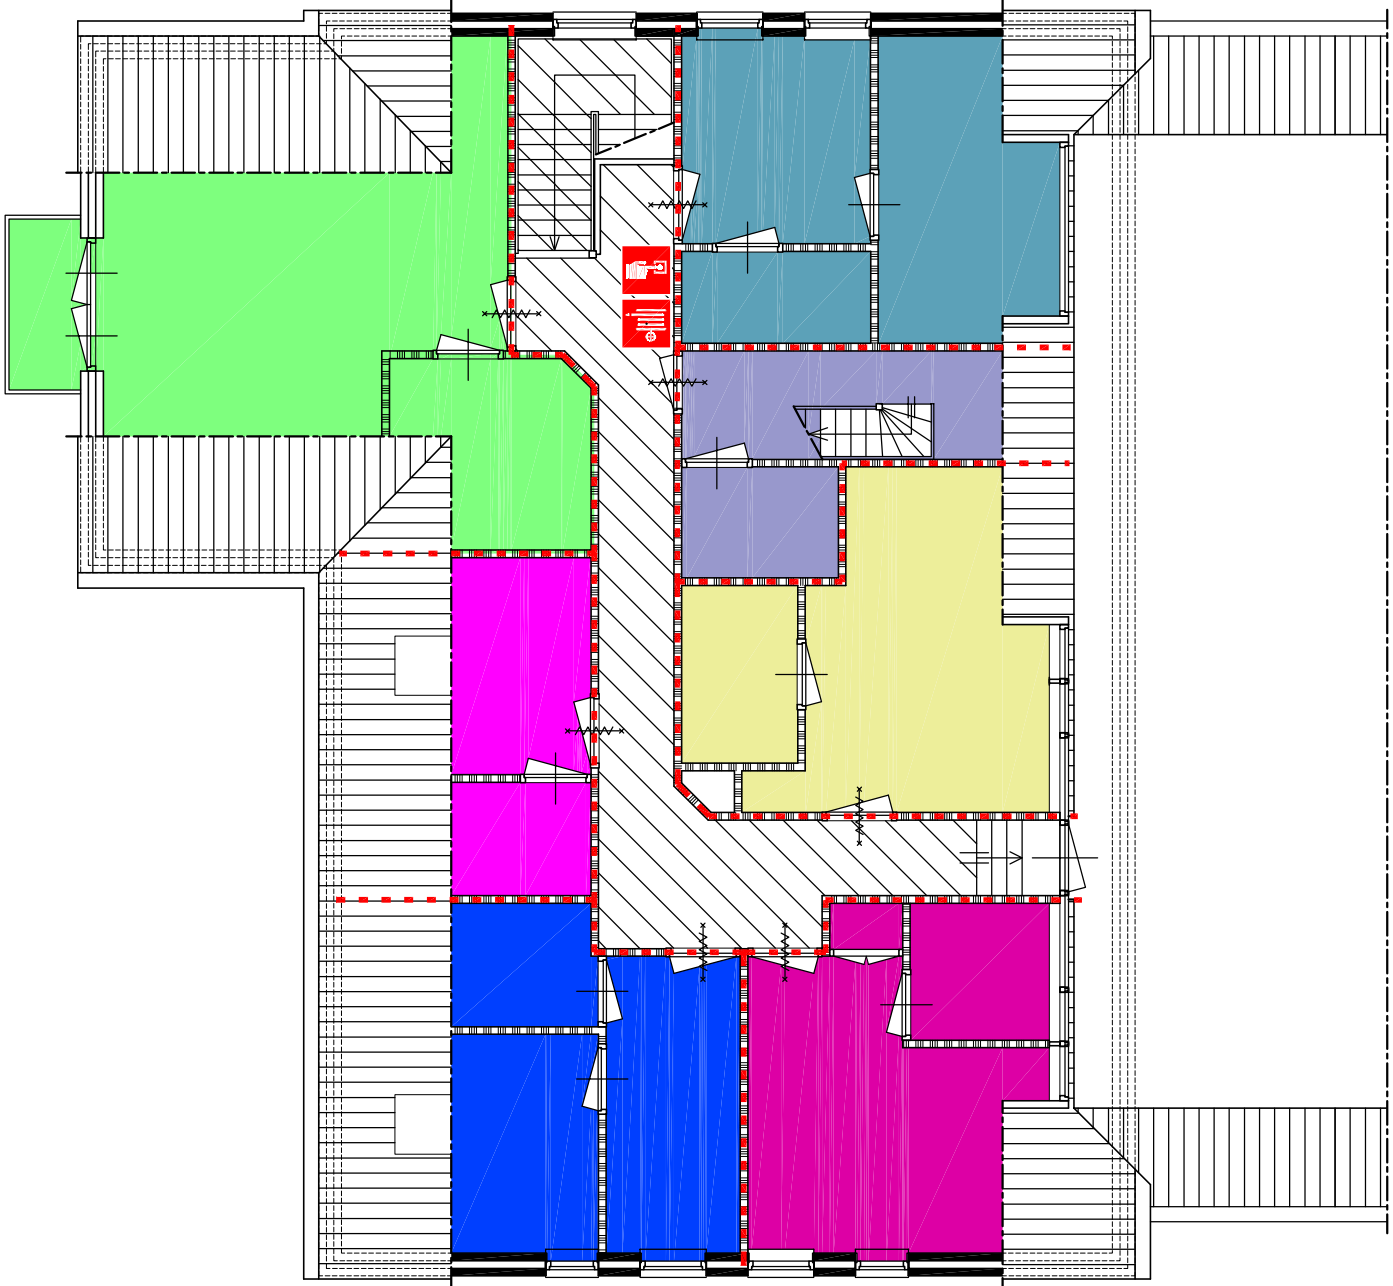
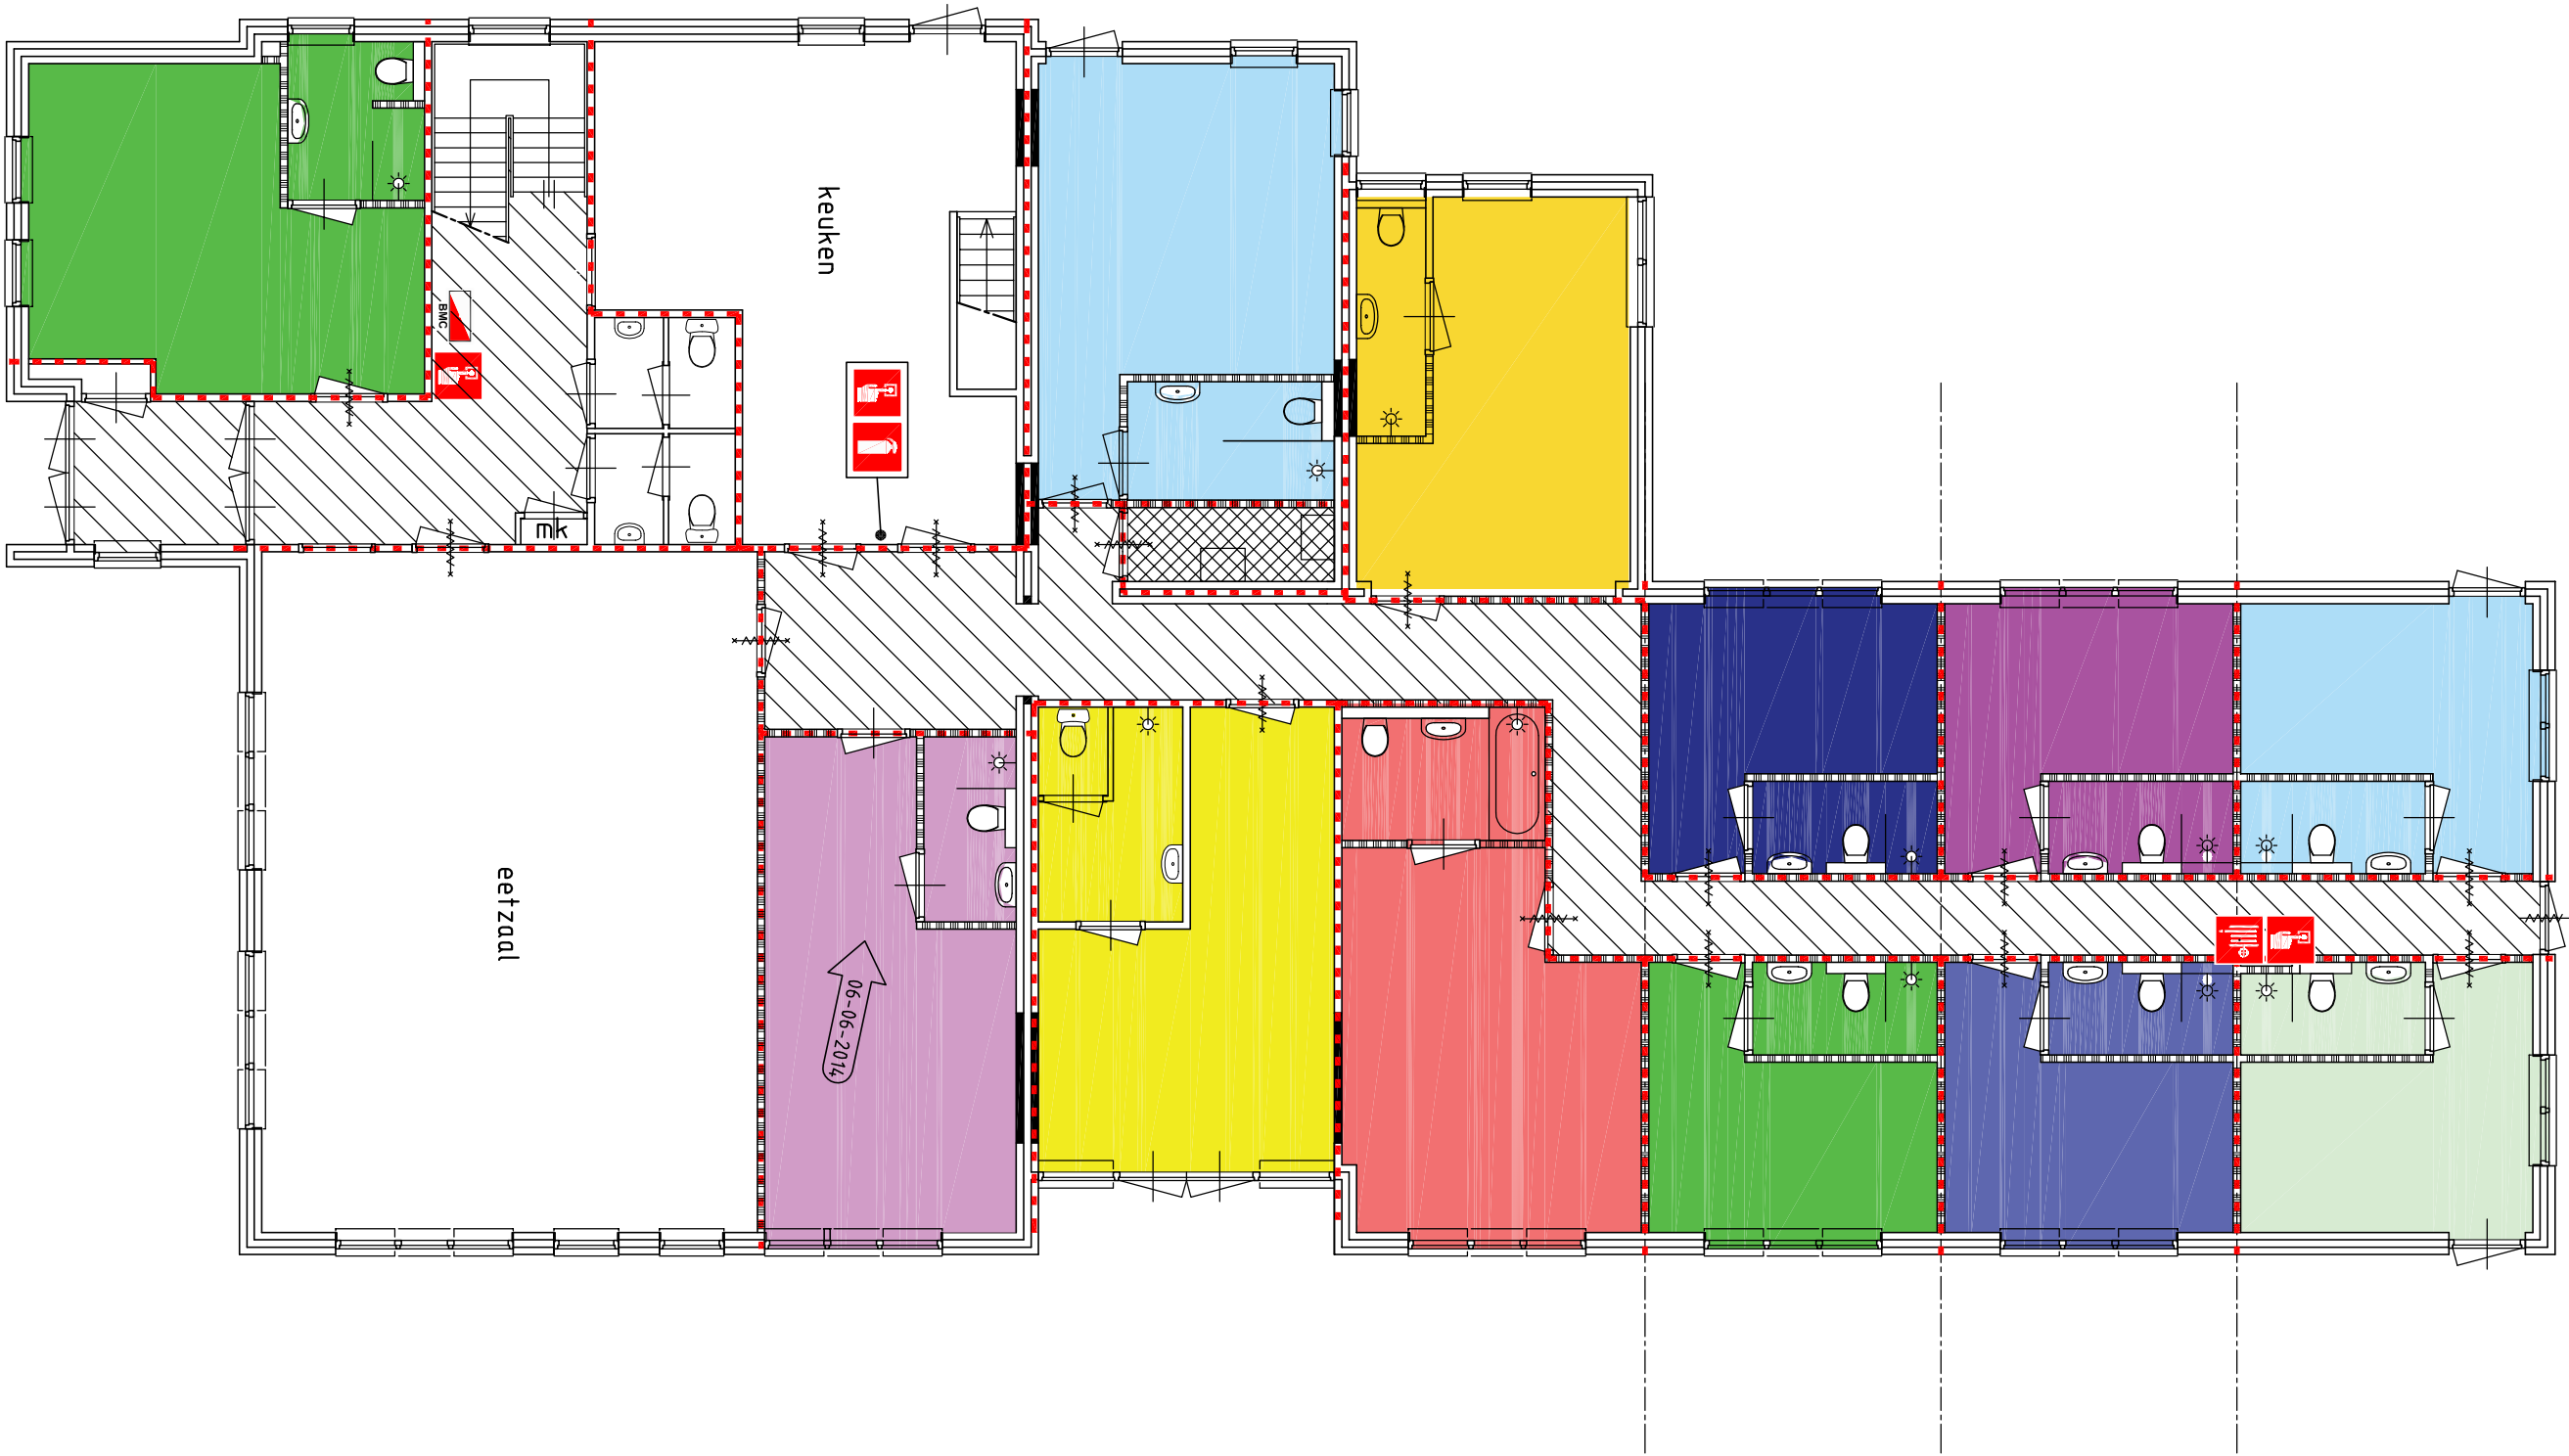


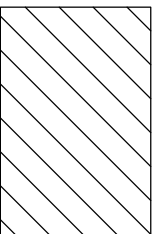



1e verdieping


2e verdieping

Renvooi

- 

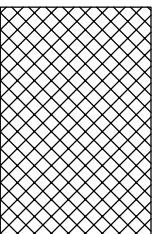20 minuten brand/rookvrije vluchtweg
- 

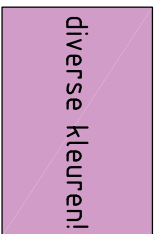Verwarmingsruimte opgesteld vermogen < 130kW
- 

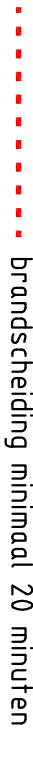Subbrandcompartiment 20 minuten brand/rookvrije ruimte
- 

brandscheiding minimaal 20 minuten
- 

handbrandmelder
- 

handbrandblusser
- 

brandslanghaspel
- 

brandmeldcentrale
- 

20 min. brandwerende deur/kozijn – zelfsluitend

ALLE RECHTEN VOORBEHOUDEN. NIETS UIT DEZE UITGAVE MAG WORDEN VERVEELVOLDIGD, OPGESLAGEN IN EEN GEAUTOMATISEERD GEVENSBESTAND, OF OPENBAAR GEMAAKT, IN ENIGE FORM OF OP ENIGE WIJZE, HETZIJ ELEKTRONISCH, MECHANISCH, DOOR FOTOKOPIEEN, OPNAMEN, OF ENIGE ANDERE MANIER, ZONDER VOORAFGAANDE SCHRIFTELIJKE TOESTEMMING VAN BMB VAN HOOFF

D					
C					
B					
A					
0	11-07-14	Eerste uitgave	Rthooff	GEKEUEND	PARAF
REVISIE	DATUM	OMSCHRIJVING	GEKEUEND	PARAF	DOOR

OPDRACHTGEVER: M. Heijlgers

SCHAL 1:100

PROJECT:	Brandveilig gebruiken	FORMAAT	A1
----------	-----------------------	---------	----

FASE:	Aanvraag omgevingsvergunning	Proj.nr.	B1722
-------	------------------------------	----------	-------

ONDERWERP:	Bestemmingen	DOCUMENTNR.	B1722-G01
------------	--------------	-------------	-----------

== bouwkundige opnamen

== bouwmanagement

== calculaties

== ontwerp

== opleveringen

== tekenwerk

Staalstraat 95, 1951WA Velsen-Noord
tel.nr. 0251-258 270
fax.nr. 0251-258 260
email: info@pmvanhooft.nl
website: www.pmbvanhooft.nl
K.v.k. nr.: 34.17.18.83

vanhooft
bouwkundig management bureau

TEKENINGNR.
G02