





MARKT - SPOORLAAN

 

KOLENIERSSTRAAT

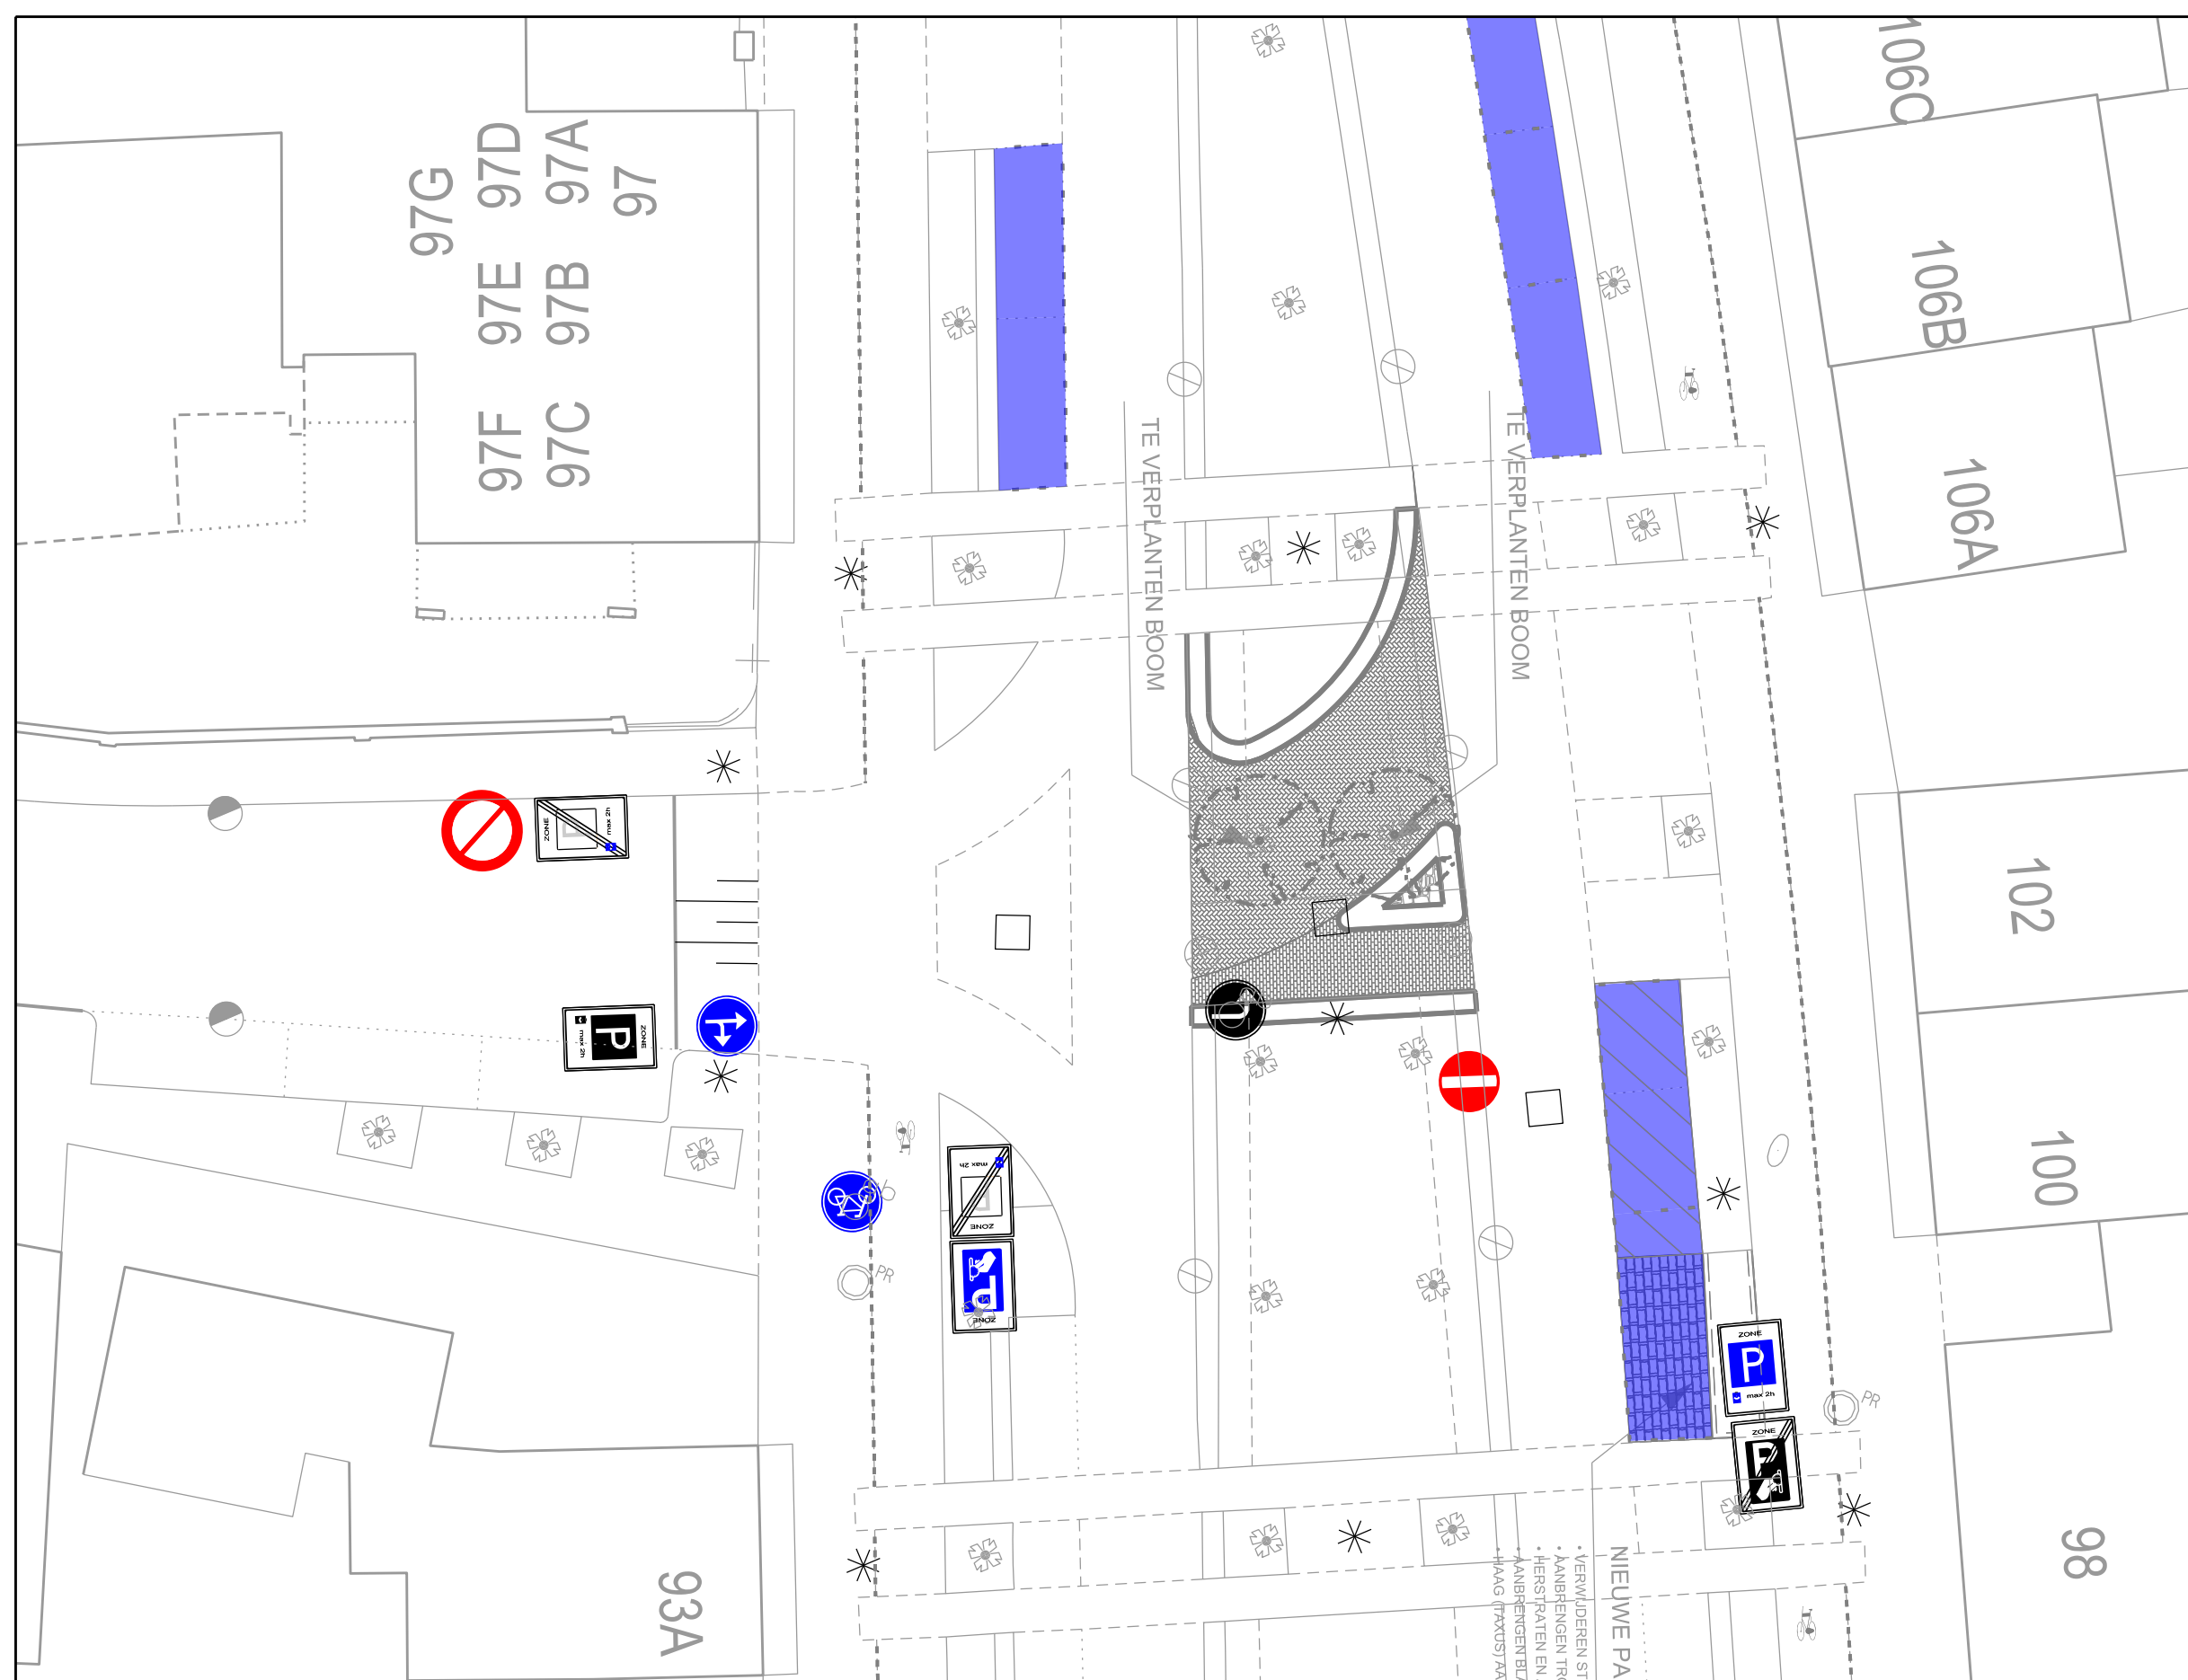

DOORSTEEK MARKT TER HOOGTE VAN PAPERSTRAAT

datum : omschrijving wijziging : 20-03-2013 1005DEVELOP LOCATIE LICHMAREN 20-03-2013 1005DEVELOP PARKEERPLAATS MET RAIL ONDERHOUD		datum : omschrijving wijziging : 20-03-2013 1005DEVELOP LOCATIE LICHMAREN 20-03-2013 1005DEVELOP PARKEERPLAATS MET RAIL ONDERHOUD	
onderwerp : MARKT - SPOORLAAN		project : 2013-21	
bestuur : 2013-21		school : 1-200 Mv+	
datum : 14-03-2014		get+ : MW	
get- : MW		blad nr. : 07	
Adeq : ing : 180		reg. nr. : 2013-21	
blad nr. : 07		blad nr. : 07	