



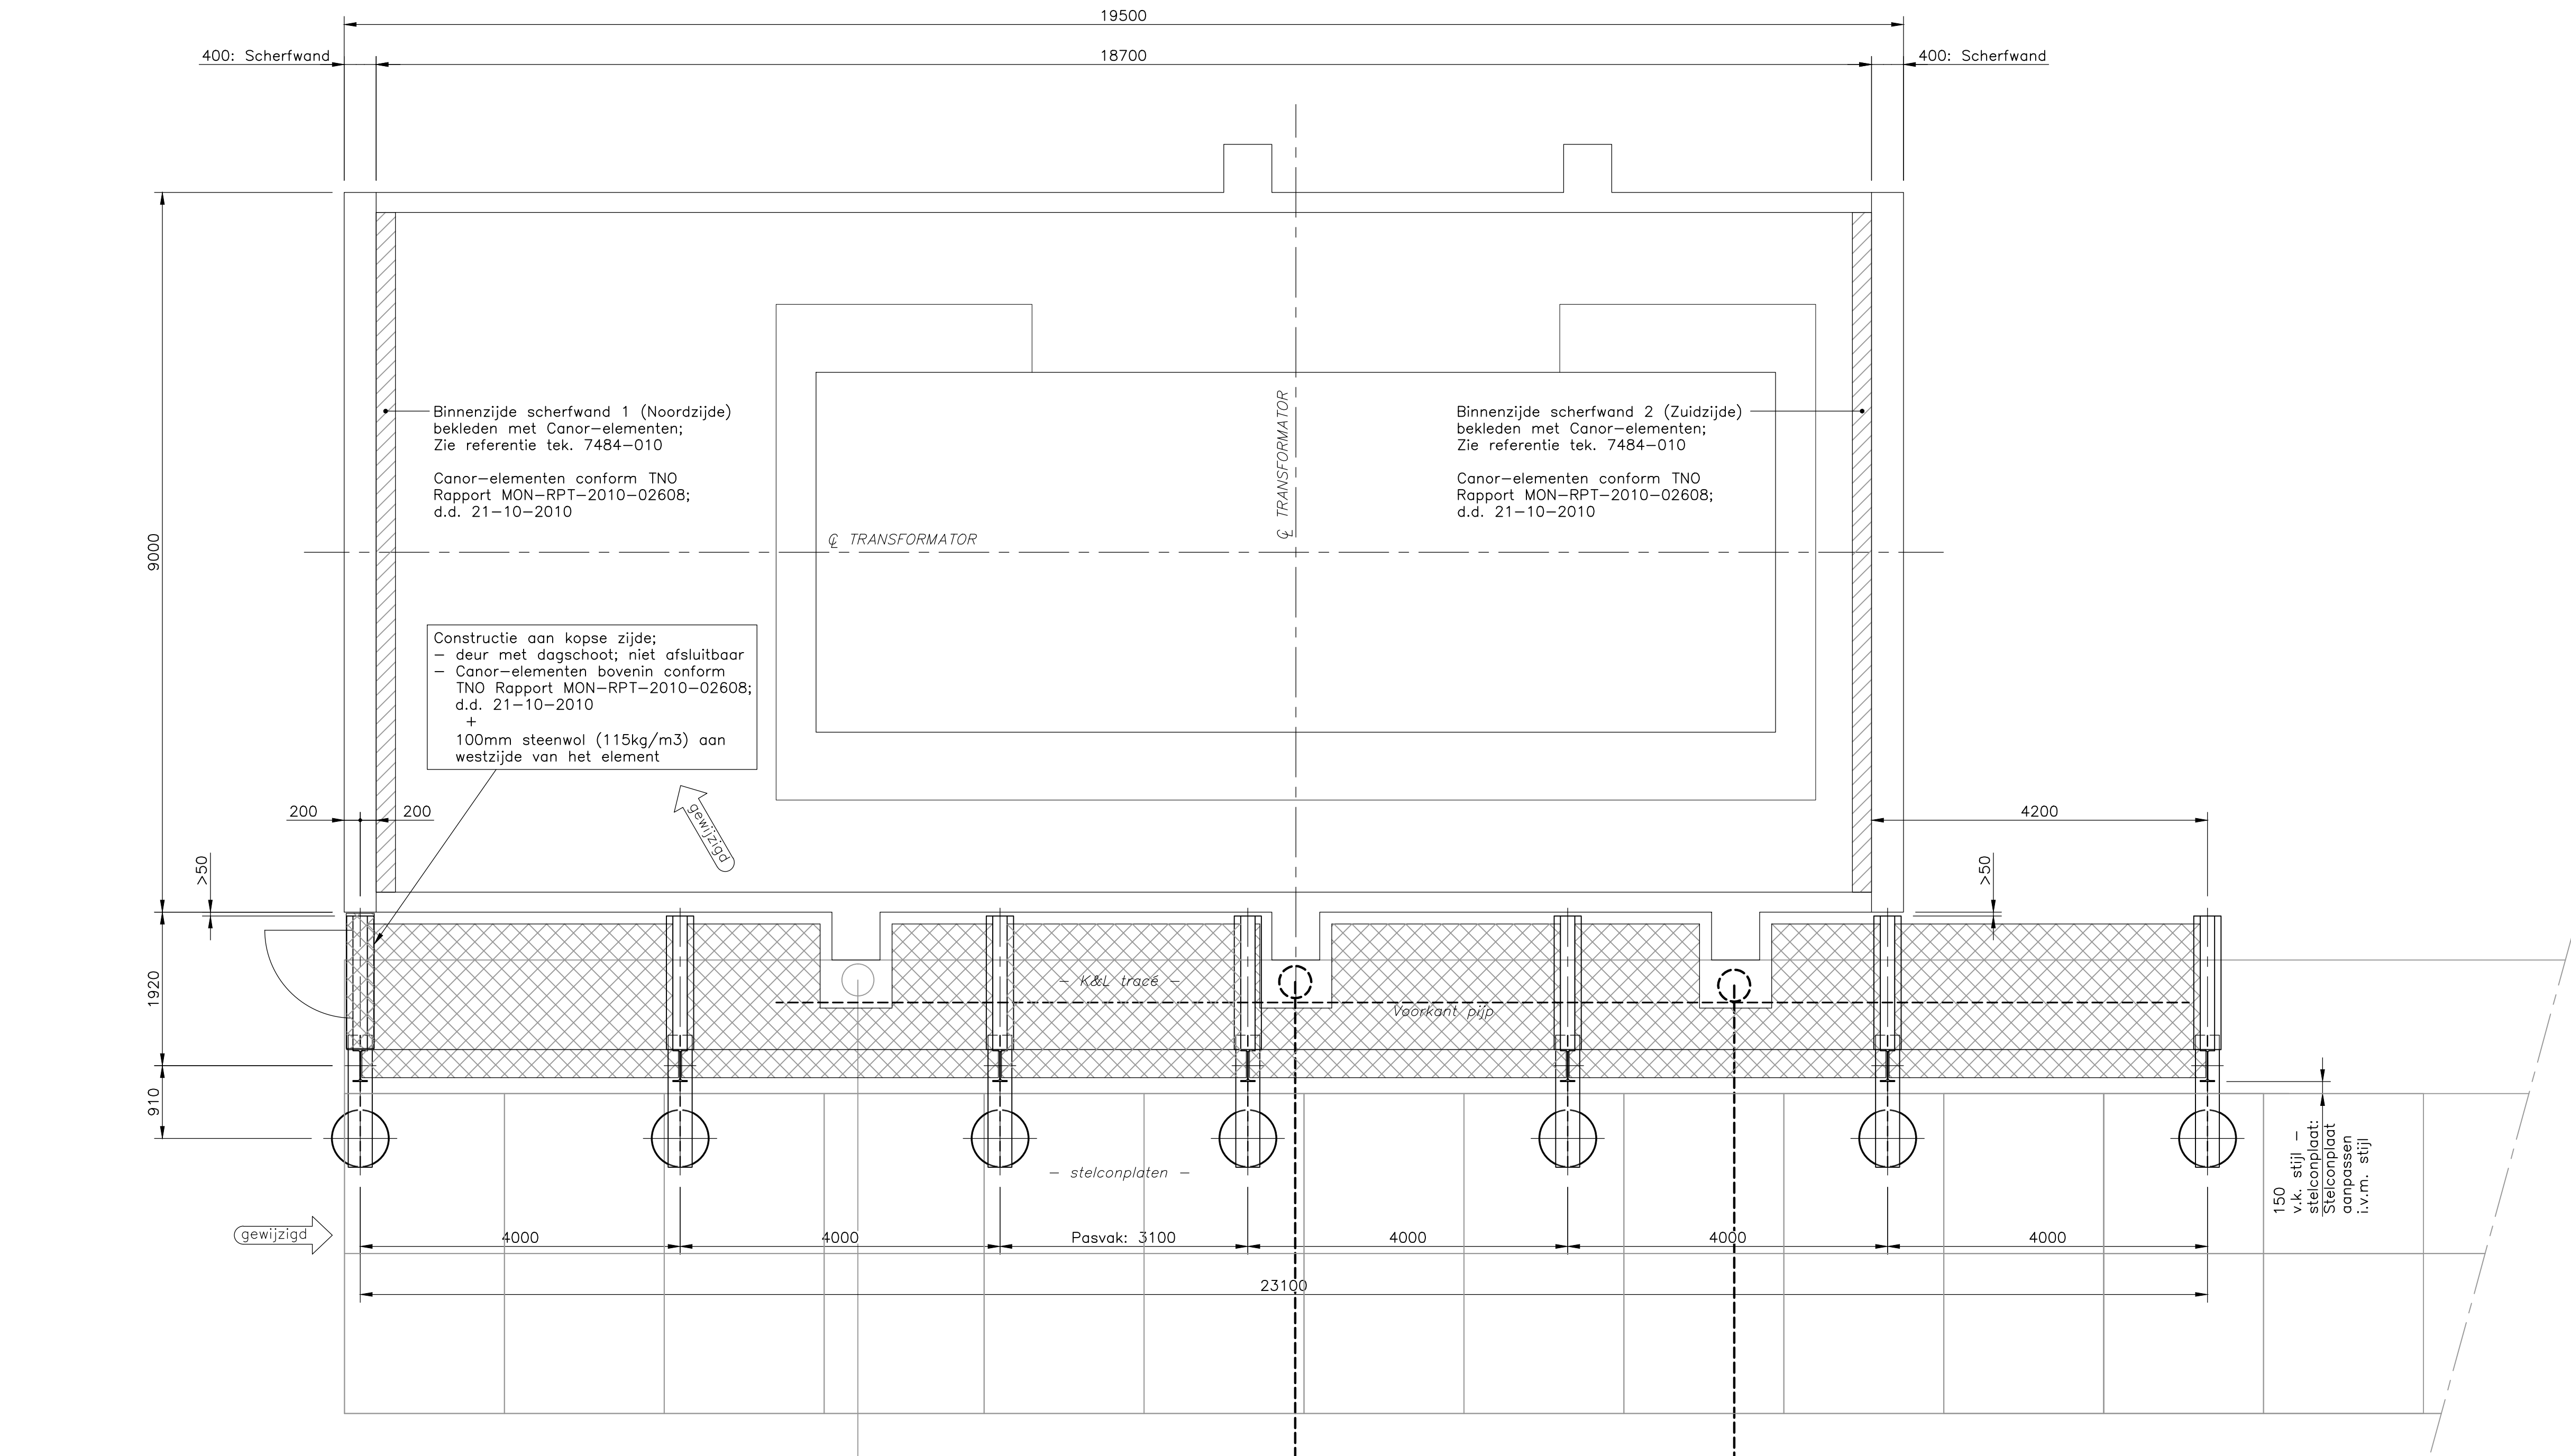

BOVENAANZICHT GELUIDSSCHERM TR402


(Schaal 1:50)

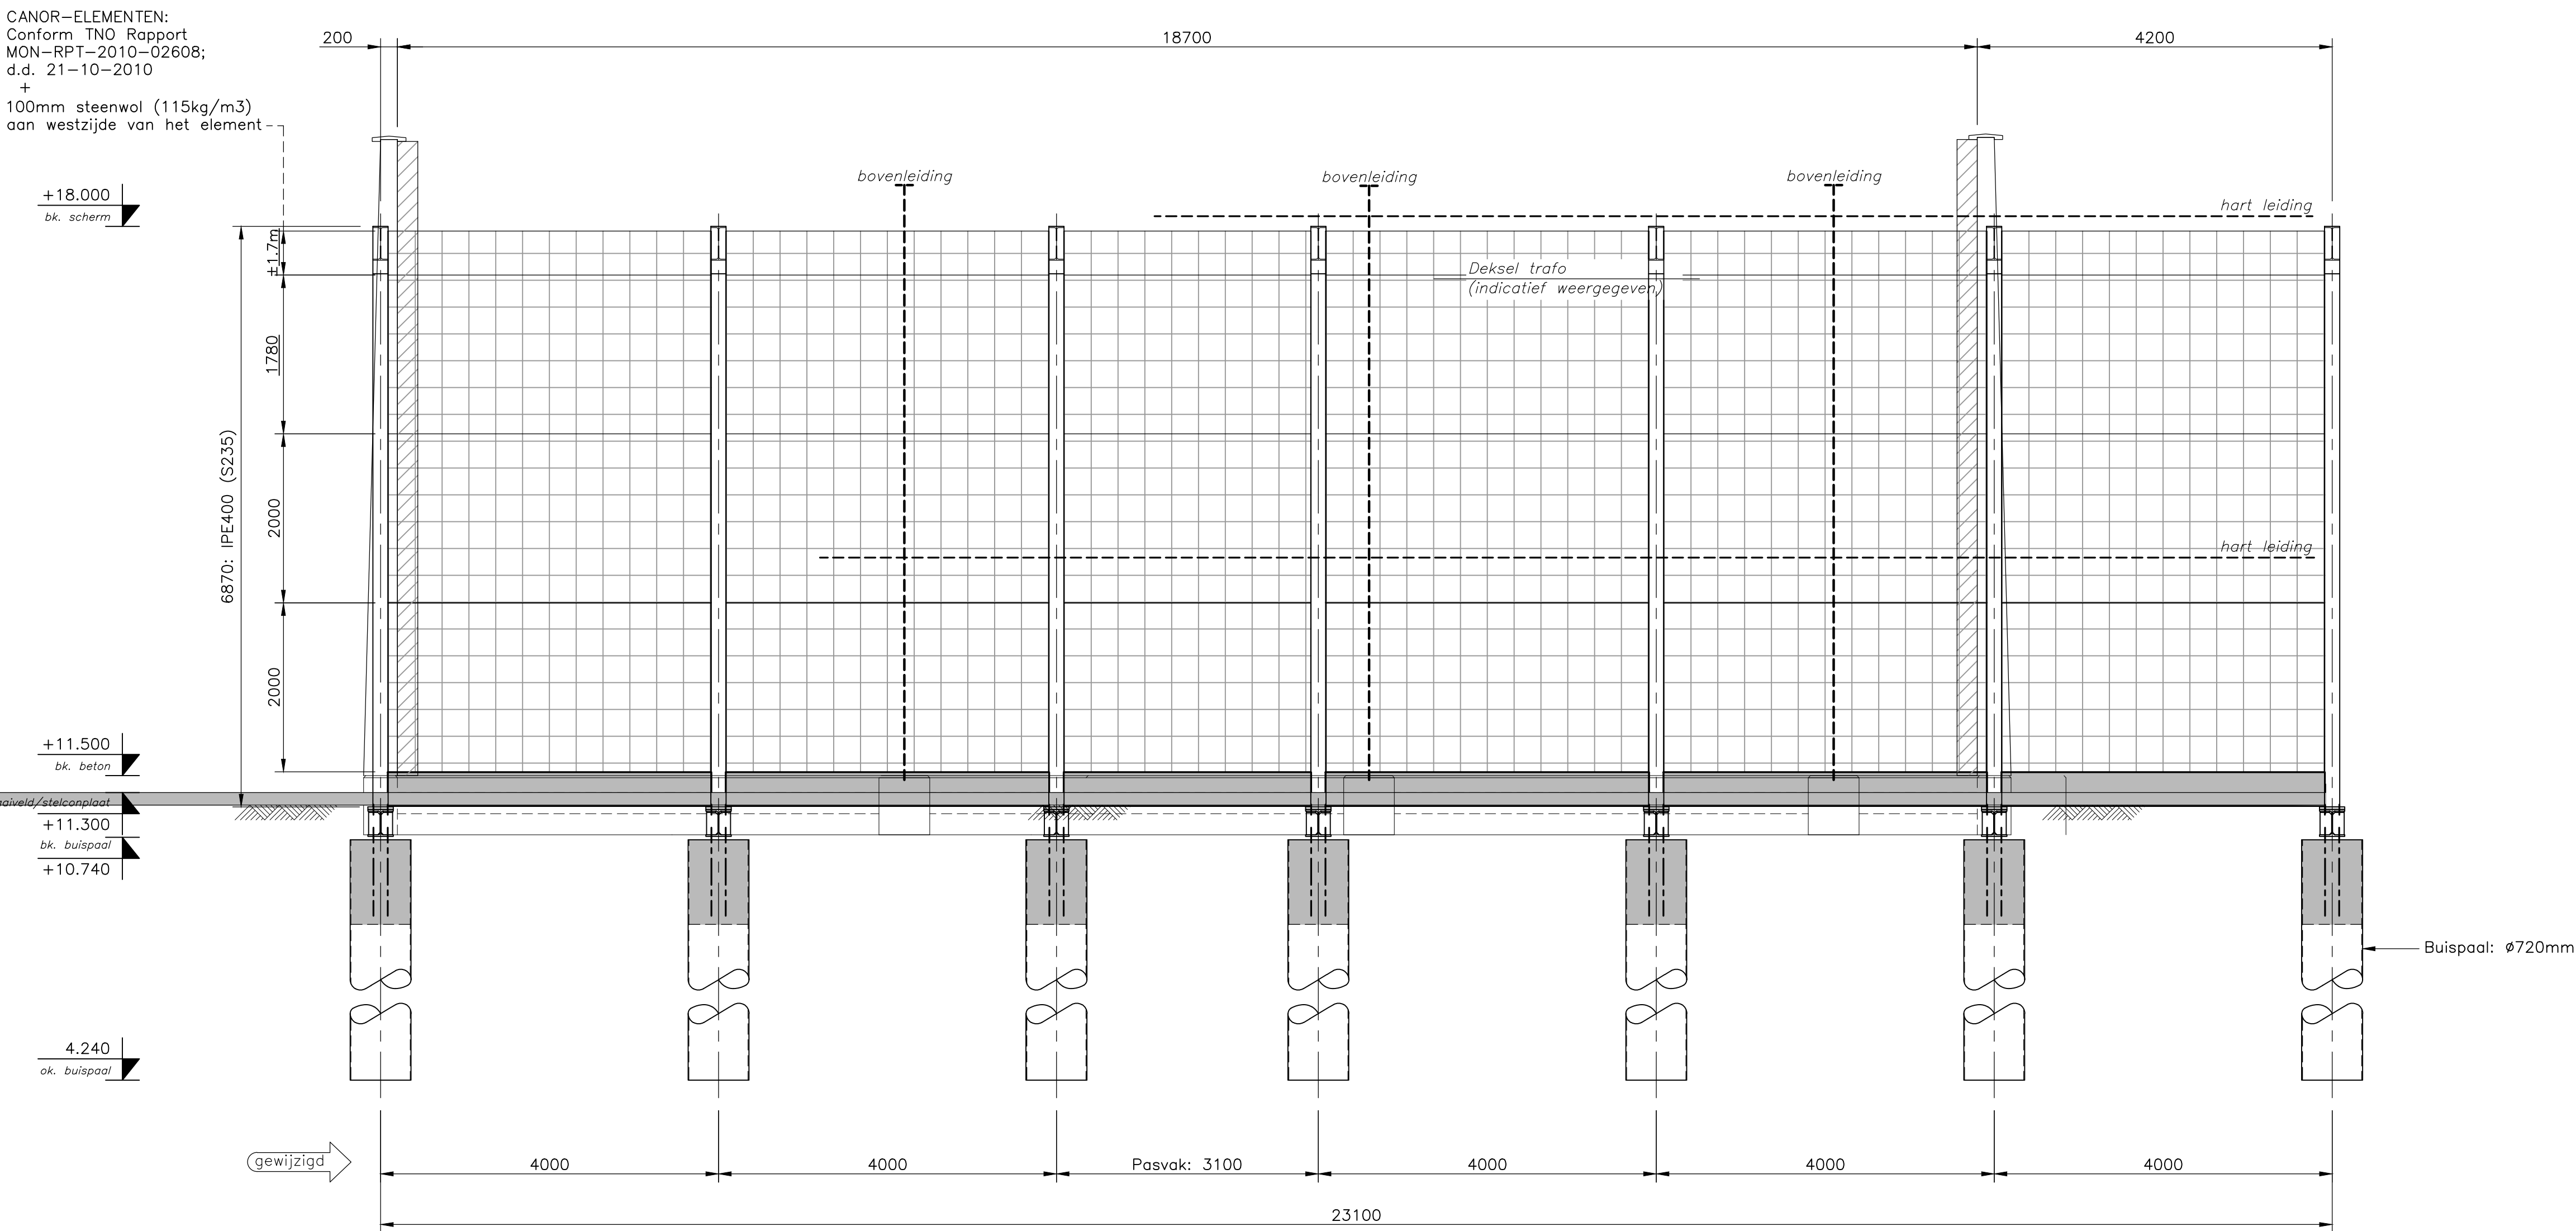

VOORAANZICHT GELUIDSSCHERM TR402


(Schaal 1:50)

— Scherfwanden indicatief weergegeven

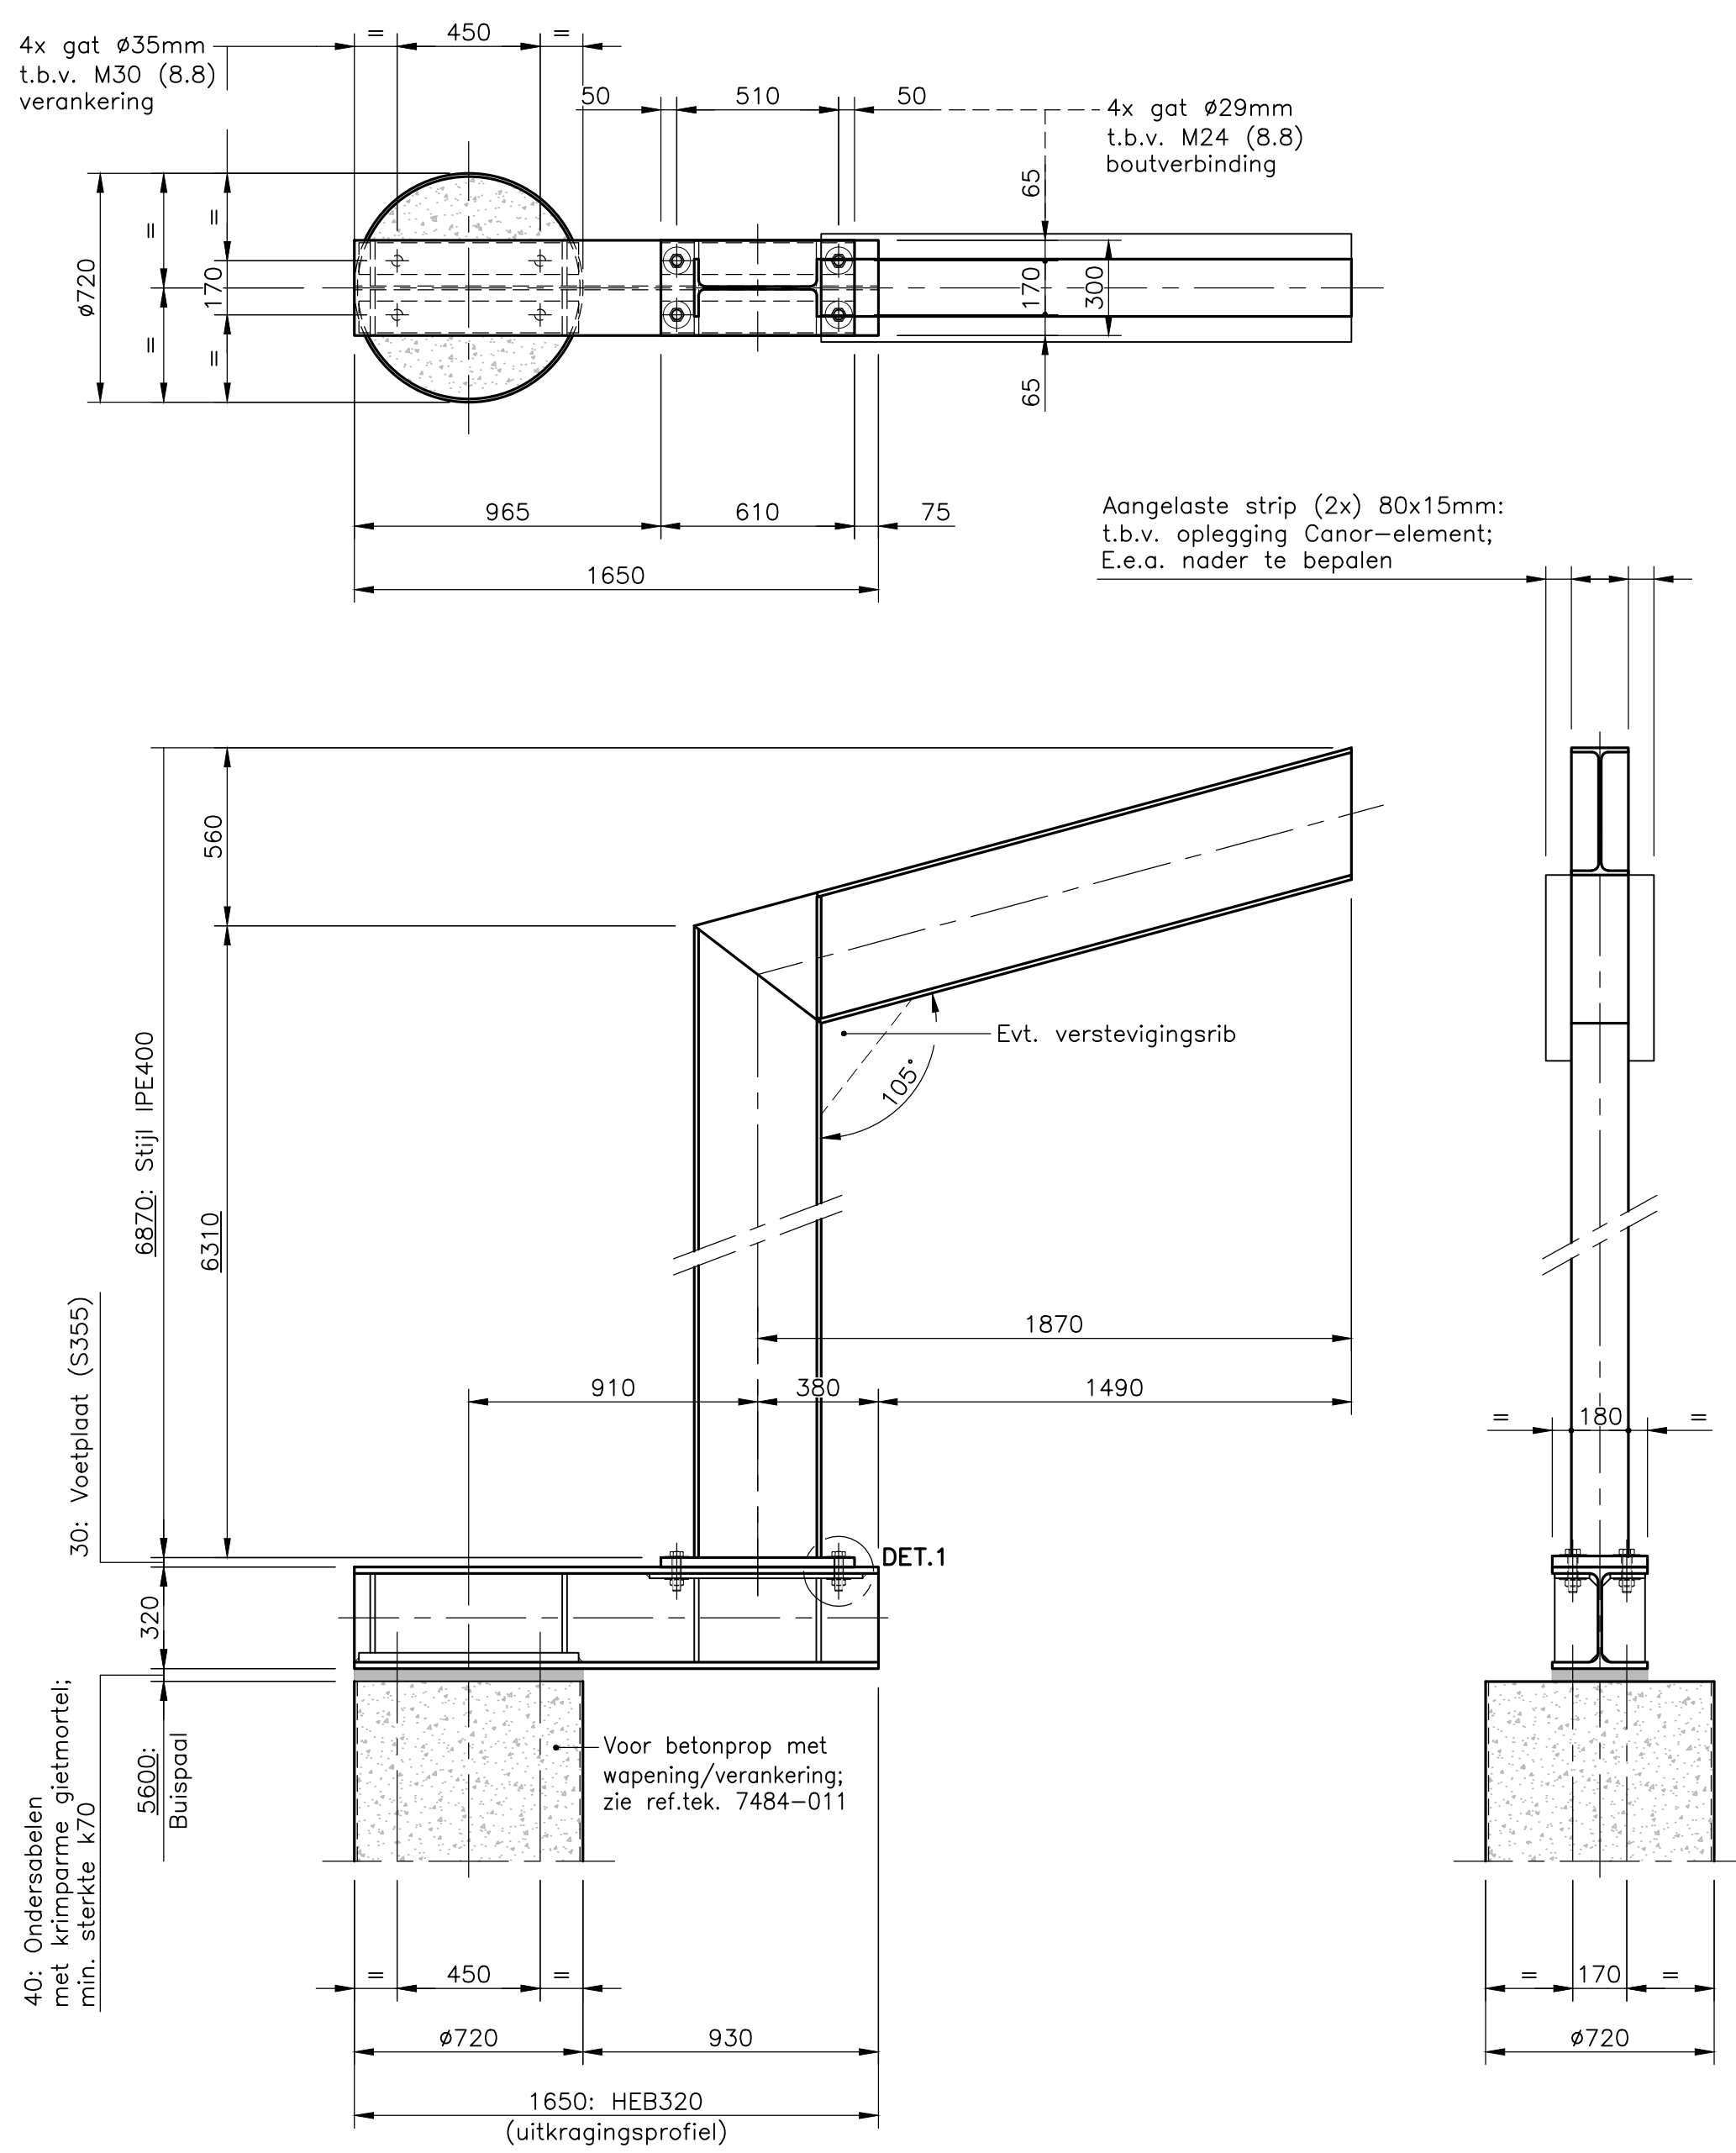

STIJL MET UITKRAGINGSPROFIEL EN BUISPAAL
BOVEN-, ZIJ- EN VOORAANZICHT


(schaal 1:20)

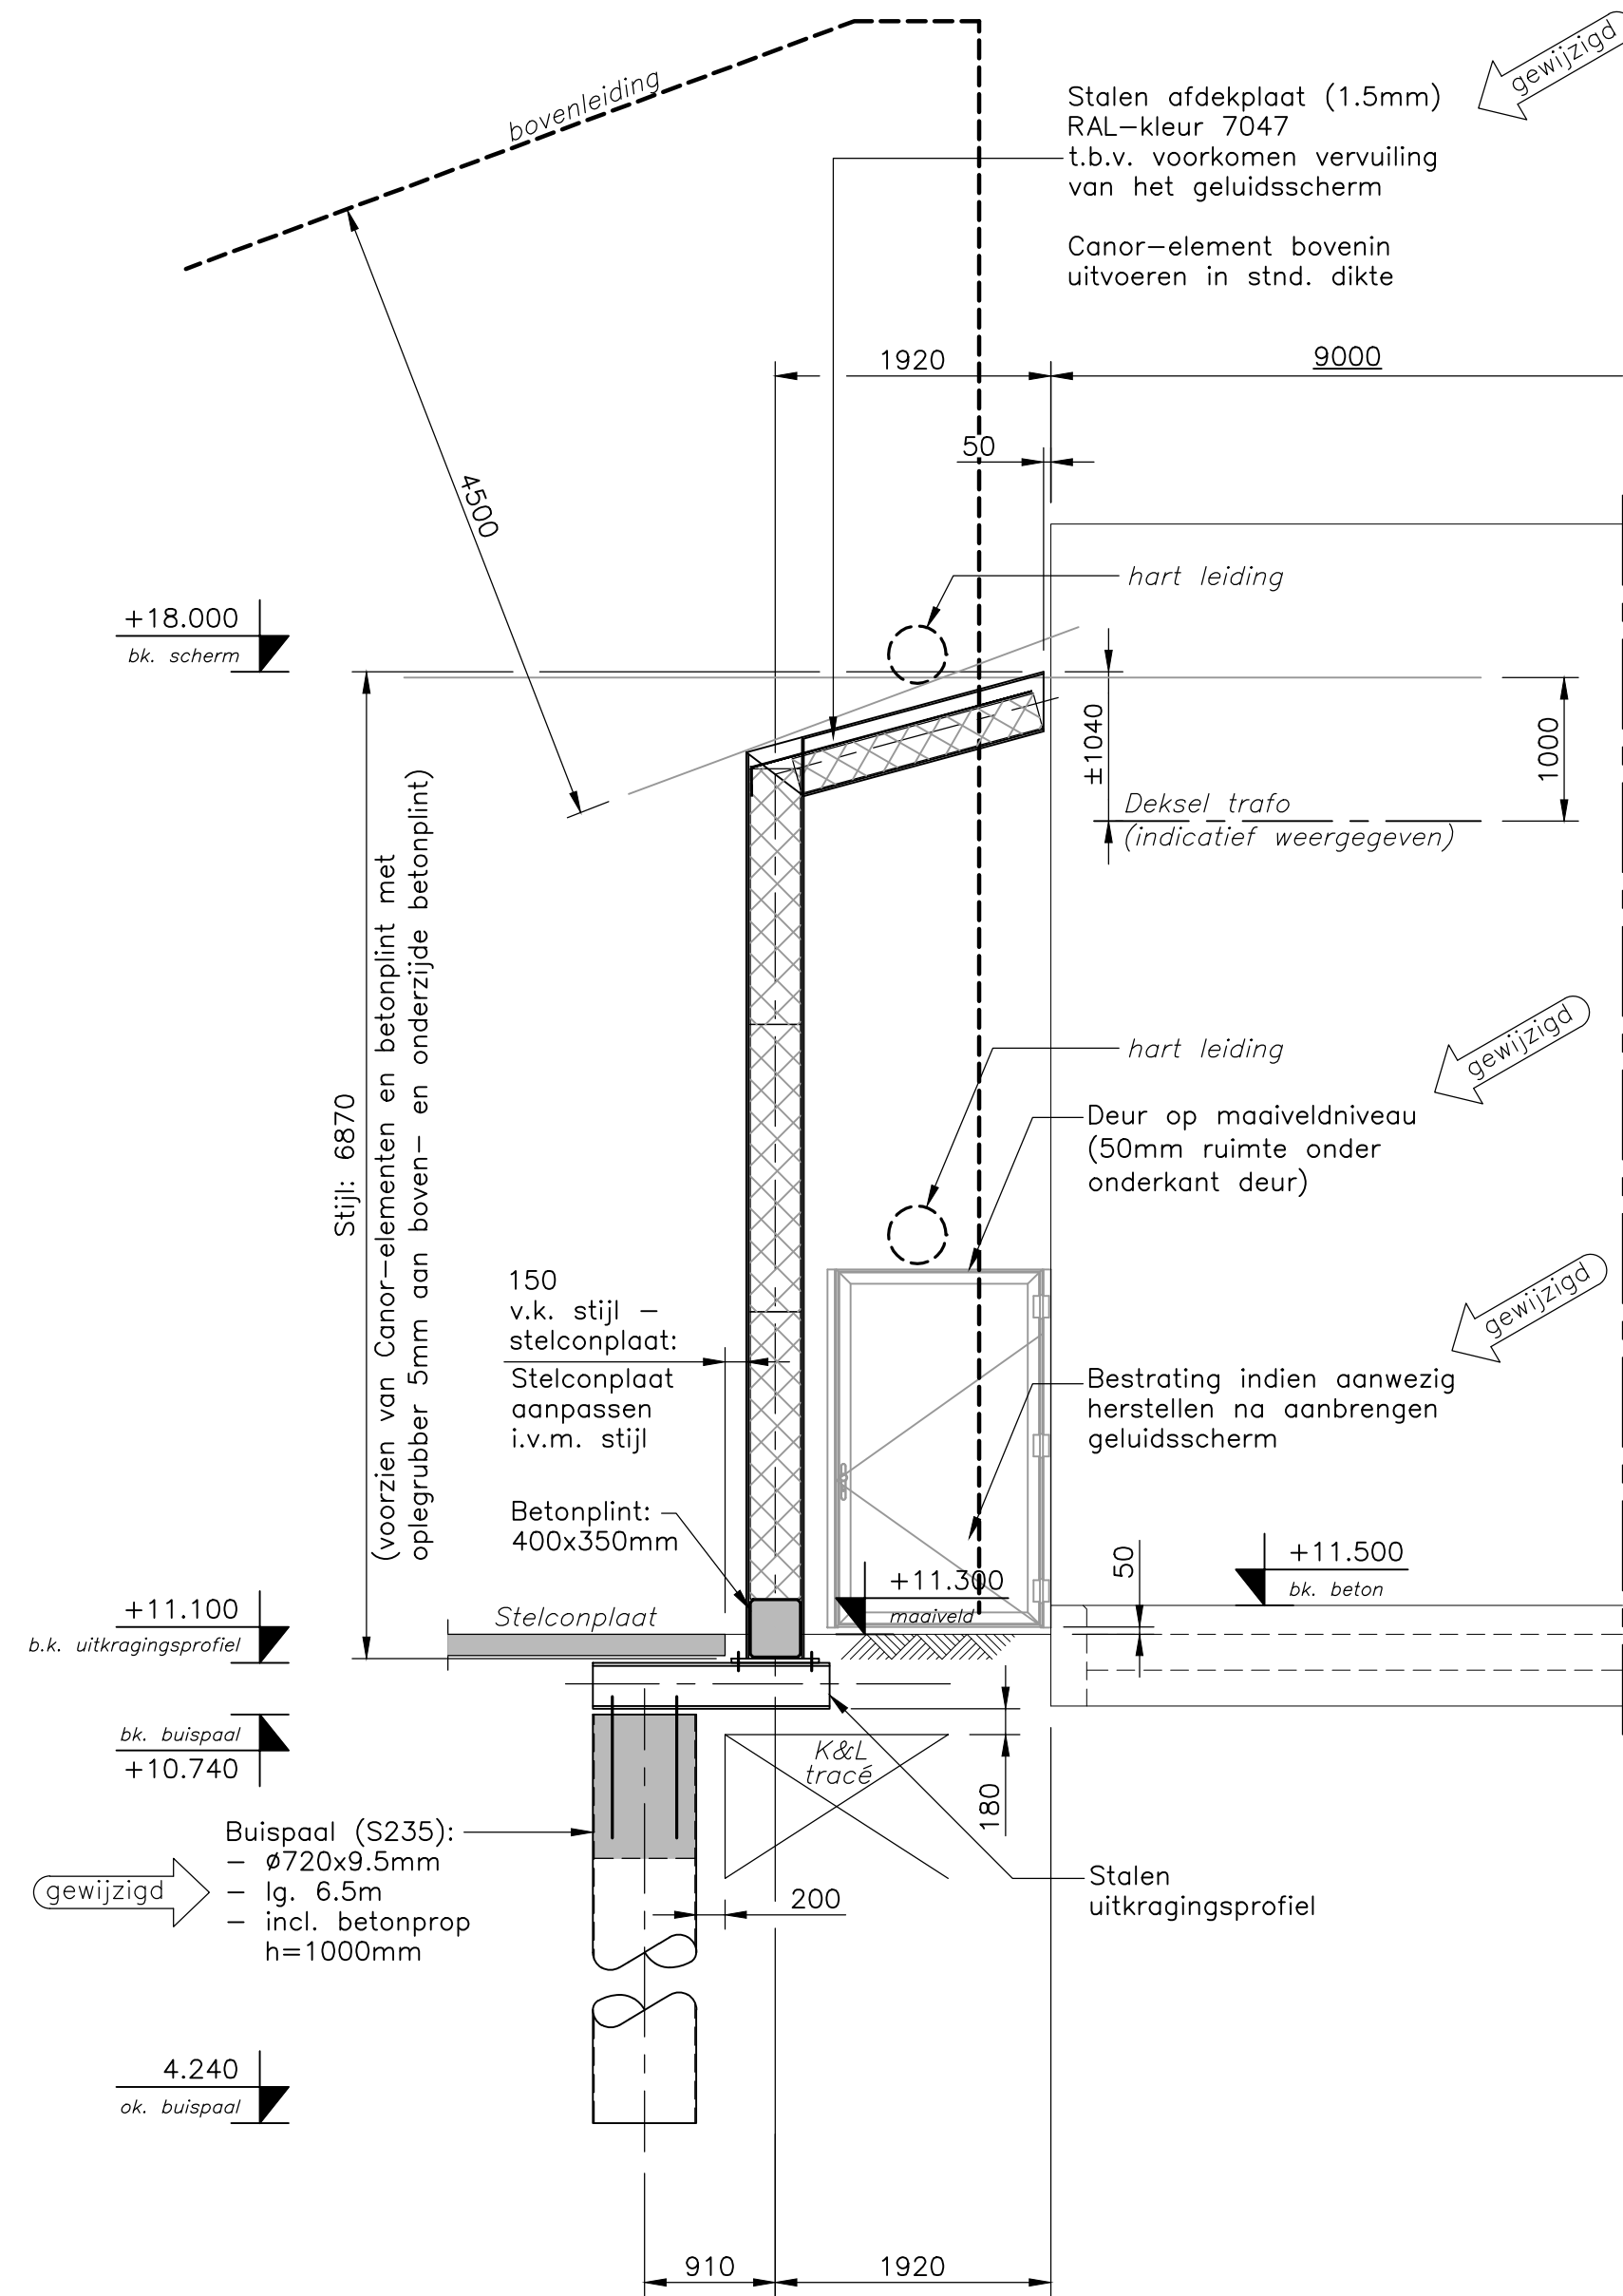

PRINCIPE DOORSNEDE

(Schaal 1:50)

— Talud indicatief weergegeven

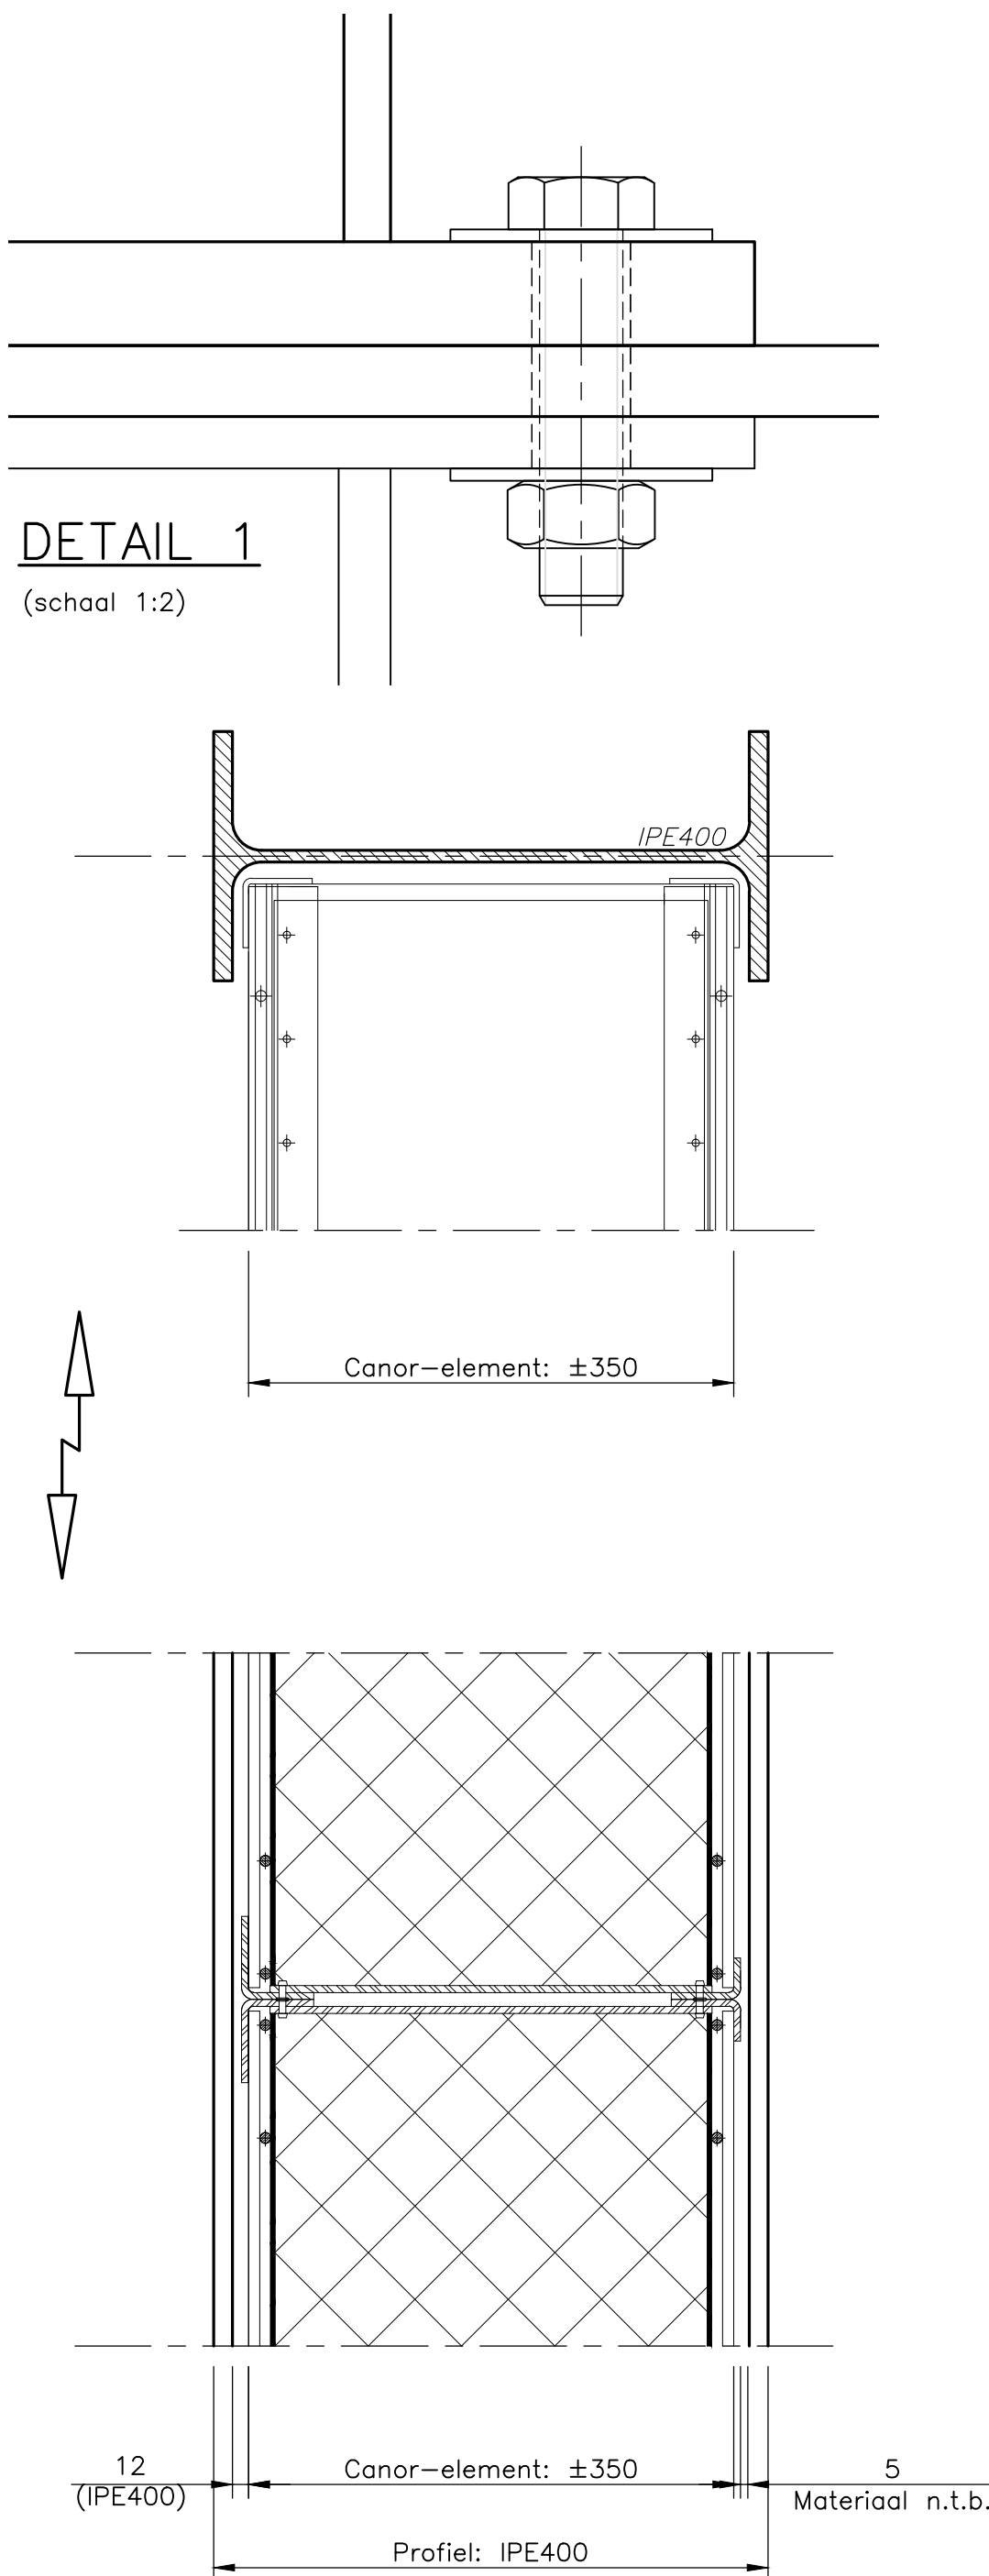

PRINCIPE DETAIL:
CANOR- OP CANOR-ELEMENT

(schaal 1:5)

DETAILLERING MET BETREKKING
TOT STAALWERK VOLGT NGB

RENNVOOI:

ALLE MATEN IN mm, TENZU ANDERS AANGEGEVEN
PEILMATEN IN m t.o.v. N.A.P.
ALLE HOEKEN IN HET 360° STELSEL

STAALKWALITEIT: S235, TENZU ANDERS VERMELD

DE GEHELE CONSTRUCTIE DIENST GEARDE TE WORDEN.
DE CONSTRUCTIE DIENST TE VOLDAGEN AAN NEN1041
DE CONSTRUCTIE DIENST TE VOLDAGEN AAN BOUWSTENEN VAN TENNET
BRANDWERENDEHOED WATERALEN: 60 MINUTEN
—BRANDKLASSE: A1 OF A2
—ROOKKLASSE: S1
STALEN ONDERDELEN THERMISCH VERZINKT MIN. 70 Um/MAX. 250 Um

MATERIAAL BOUTEN etc.: THERMISCH VERZINKT — KWALITEIT 8.8
MATERIAAL VERANKERINGEN: THERMISCH VERZINKT — KWALITEIT 8.8

HET SCHERM MOET GEARDE WORDEN CONFORM PVE.07.000 EMC EN AARDING 1.0
(3—12—2010), VERSIE 1.0
TENNET STELT ALS EIS HET TOEPASSEN VAN KOPERDRAAD IN DE GROND VAN
CU—185mm2
DEZE GELEIDER MOET DOORMIDDEL VAN EEN PERSKABELSCHOEN AL IN
PREFABRICAGE STADIUM OP HET STAAL VAN HET GELUIDSSCHERM BEVESTIGD
WORDEN, EN KOPPELEN AAN HET BESTAANDE BASISAARDNET IN DE GROND DOOR
MIDDEL VAN EEN CU C—PERSKLEM

REFERENTIE TEKENINGEN:

1036: BLAD1: VOORLOPIG ONTWERP GELUIDSSCHERM TRAF0 402

DEFINITIEF / B

B	03—07—2014	N.E.	DEFINITIEF (Zie 7x wijz. pijl)		
A	27—06—2014	N.E.	EERSTE UITGIFTE		
Wijz.	Datum:	Gekend:	Omschrijving:	Par.	
B.V. Ingenieursbureau M.U.C.					
Opdrachtgever: STRUKTON INFRATECHNIEN BV					
Werk: GELUIDSBEPERKENDE VOORZIENING TENNET te DOETINCHEM					
Onderwerp: GELUIDSWERING t.p.v. TR402: AANZICHTEN, DOORSNEDEN & DETAILS					
School:	Gecontroleerd:	Projectleider:	Tekening format:	Tekening nummer:	
Zie tek.	J. Dubbeidam	S. Prakoso	A0	7484—002	
	03—07—2014	03—07—2014	(1189x841)		