


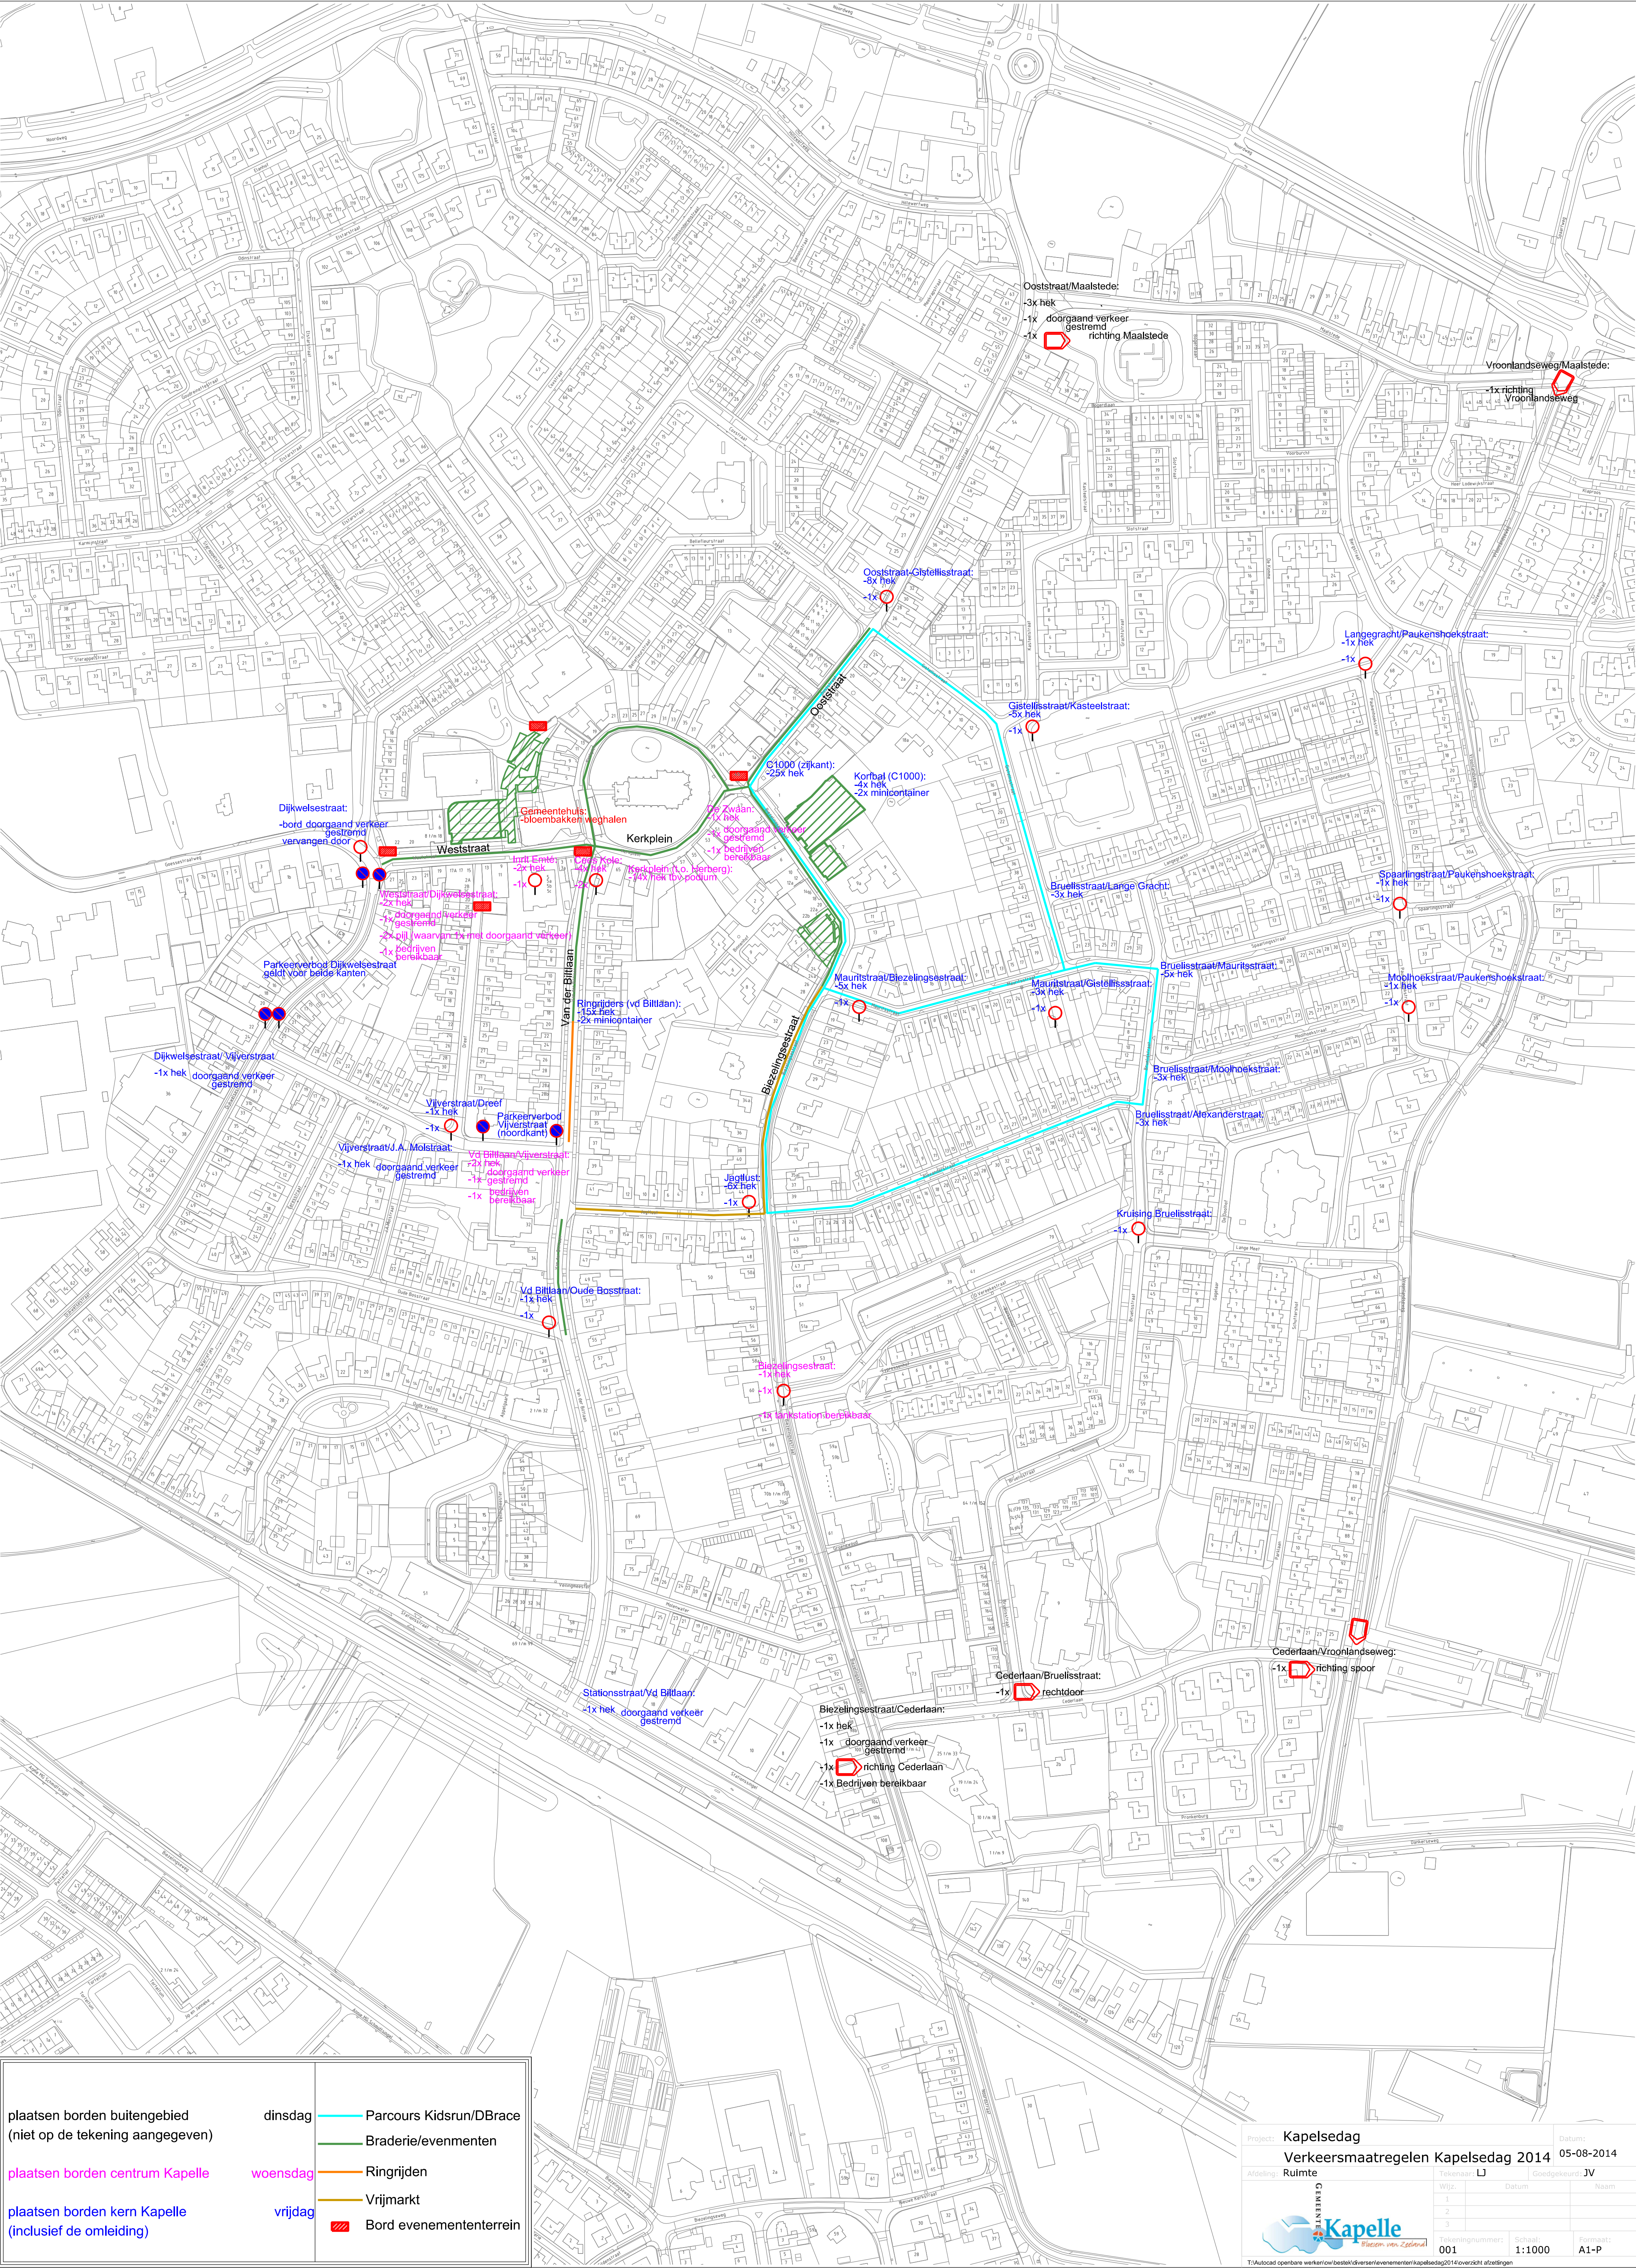

plaatsen borden buitengebied (niet op de tekening aangegeven)	dinsdag	Parcours Kidsrun/DBrace
plaatsen borden centrum Kapelle	woensdag	Braderie/evenementen
plaatsen borden kern Kapelle (inclusief de omleiding)	vrijdag	Ringrijden
		Vrijmarkt
		Bord evenemententerrein

Project: Kapelsedag

Verkeersmaatregelen Kapelsedag 2014

Ruimte

Tekenaar: LJ

Wijz: 1

2

3

Datum: 05-08-2014

Goedgekeurd: JV

Naam:

Tekeningnummer: 001

Schaal: 1:1000

Formaat: A1-P

Tekening: 001

Schaal: 1:1000

Formaat: A1-P

Tekening: 001

Schaal: 1:1000

Formaat: A1-P

Tekening: 001

Schaal: 1:1000

Formaat: A1-P

