
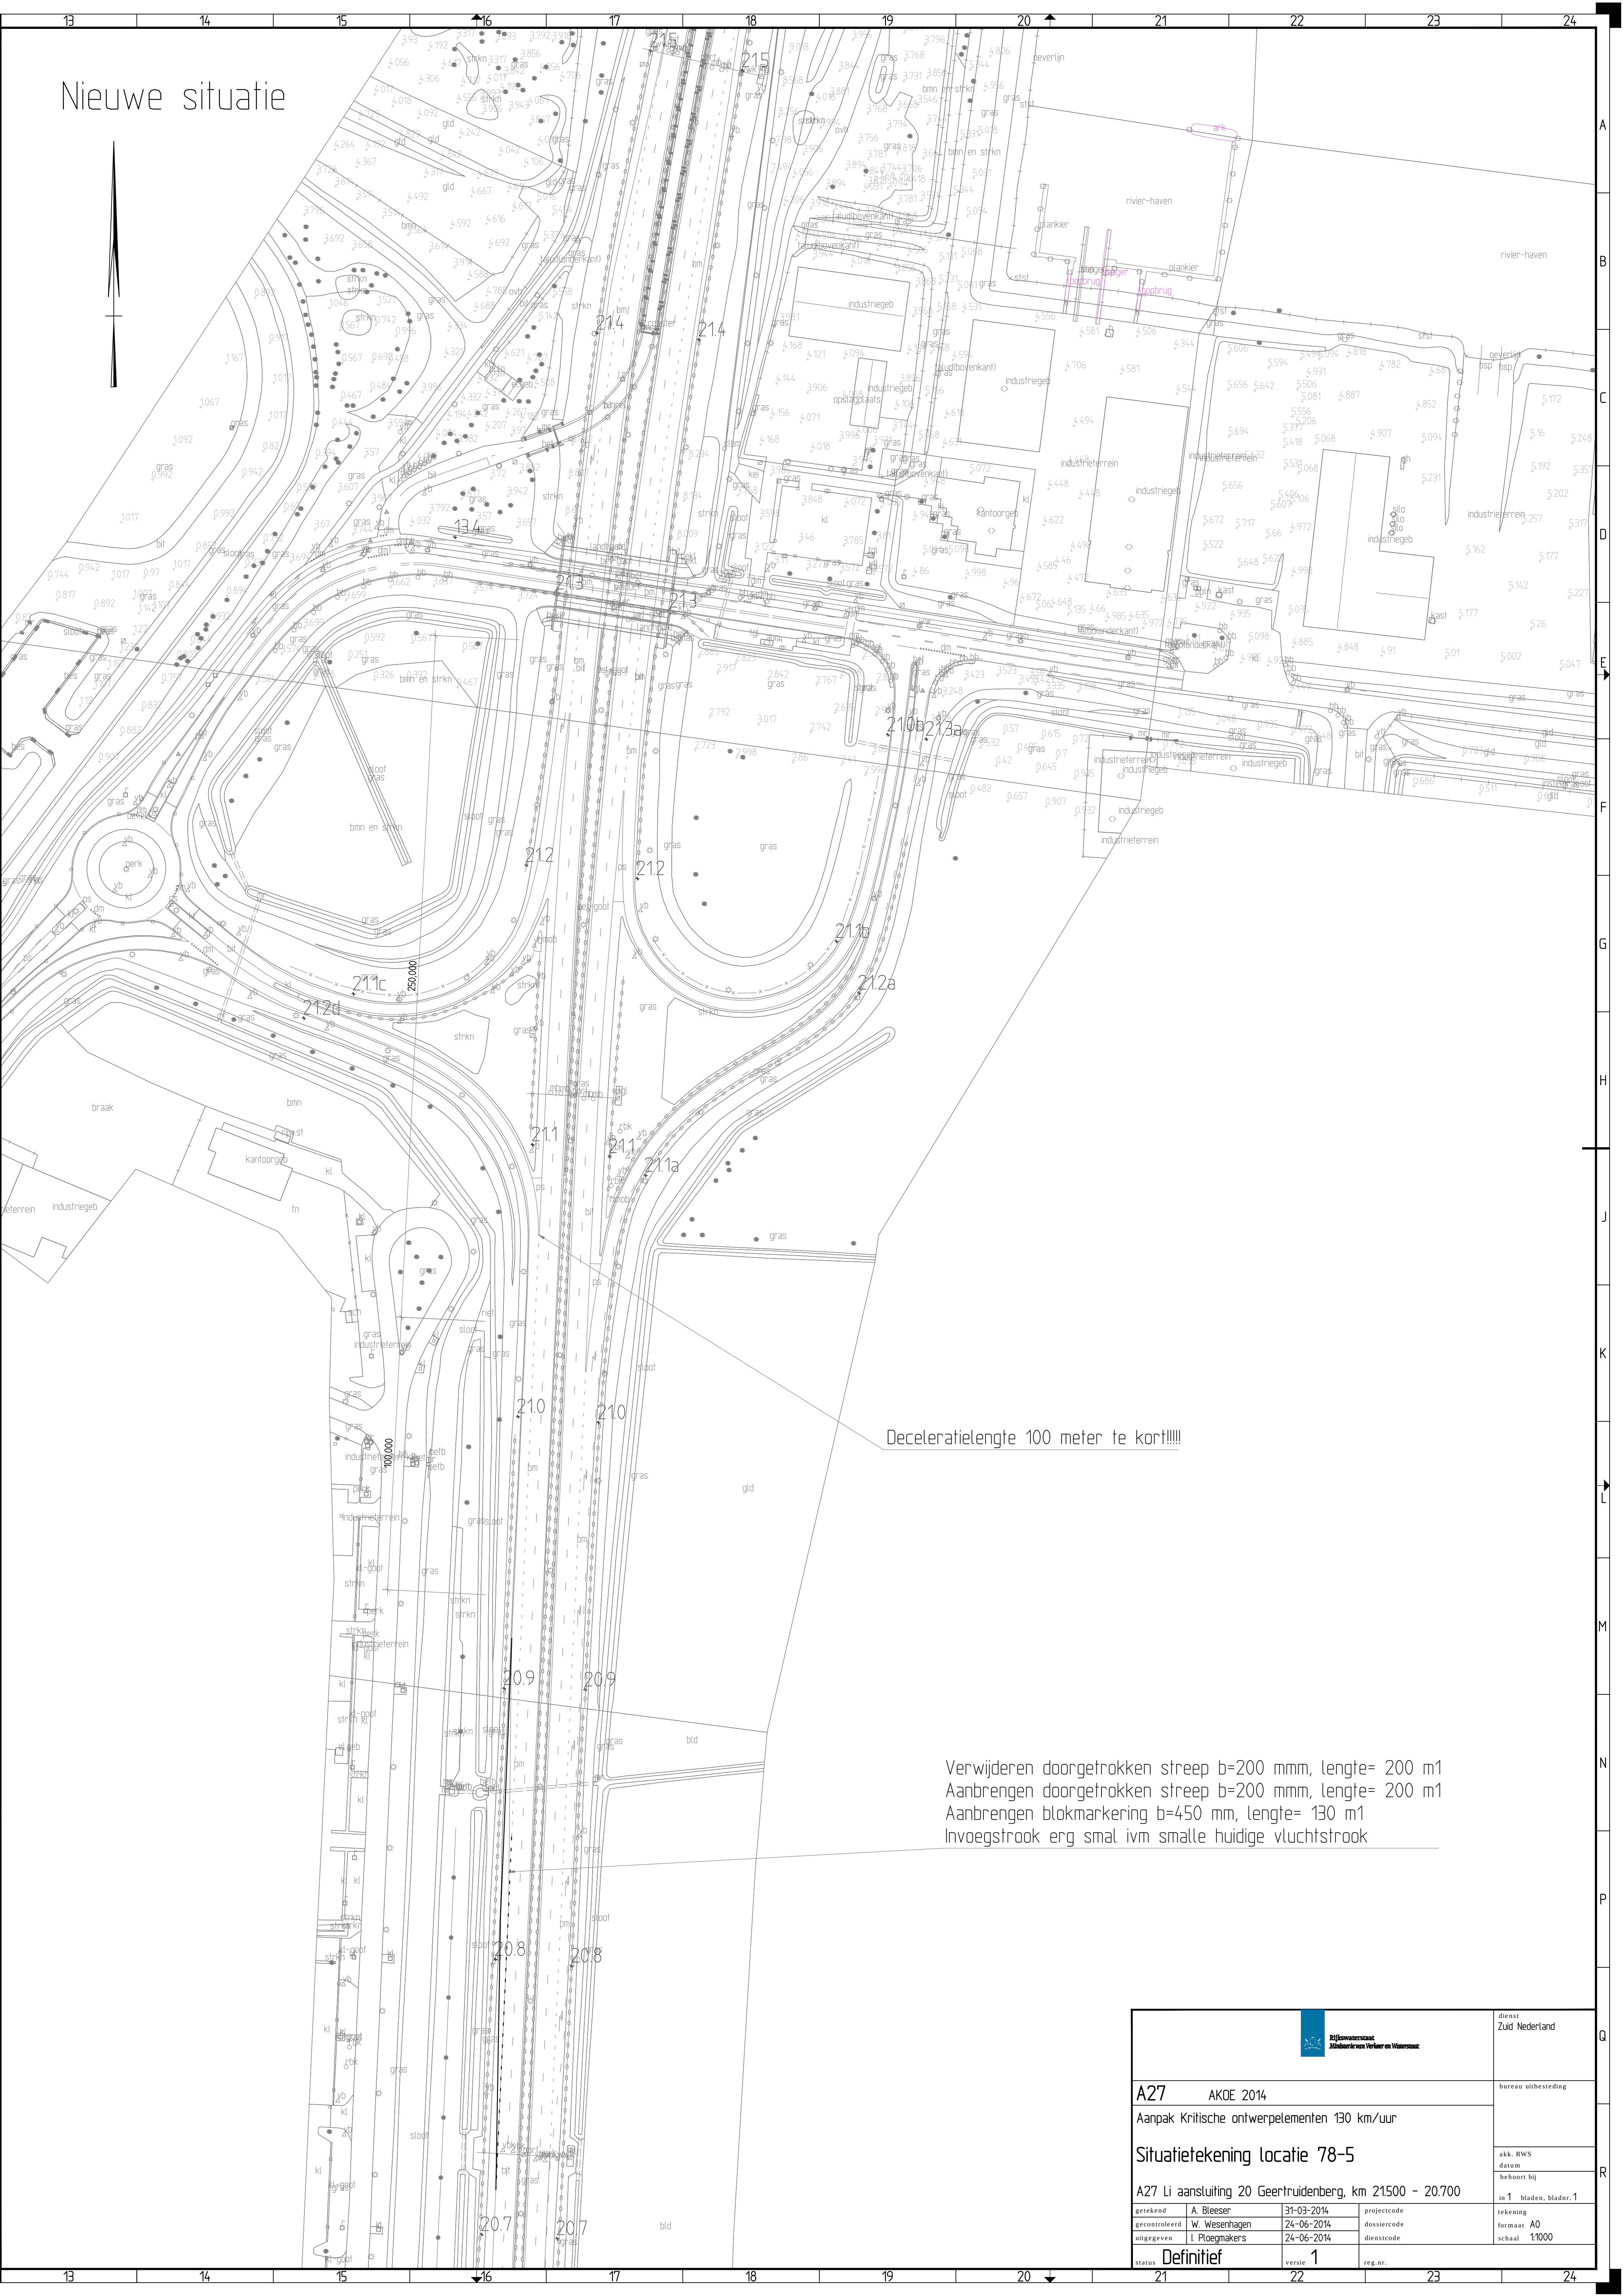


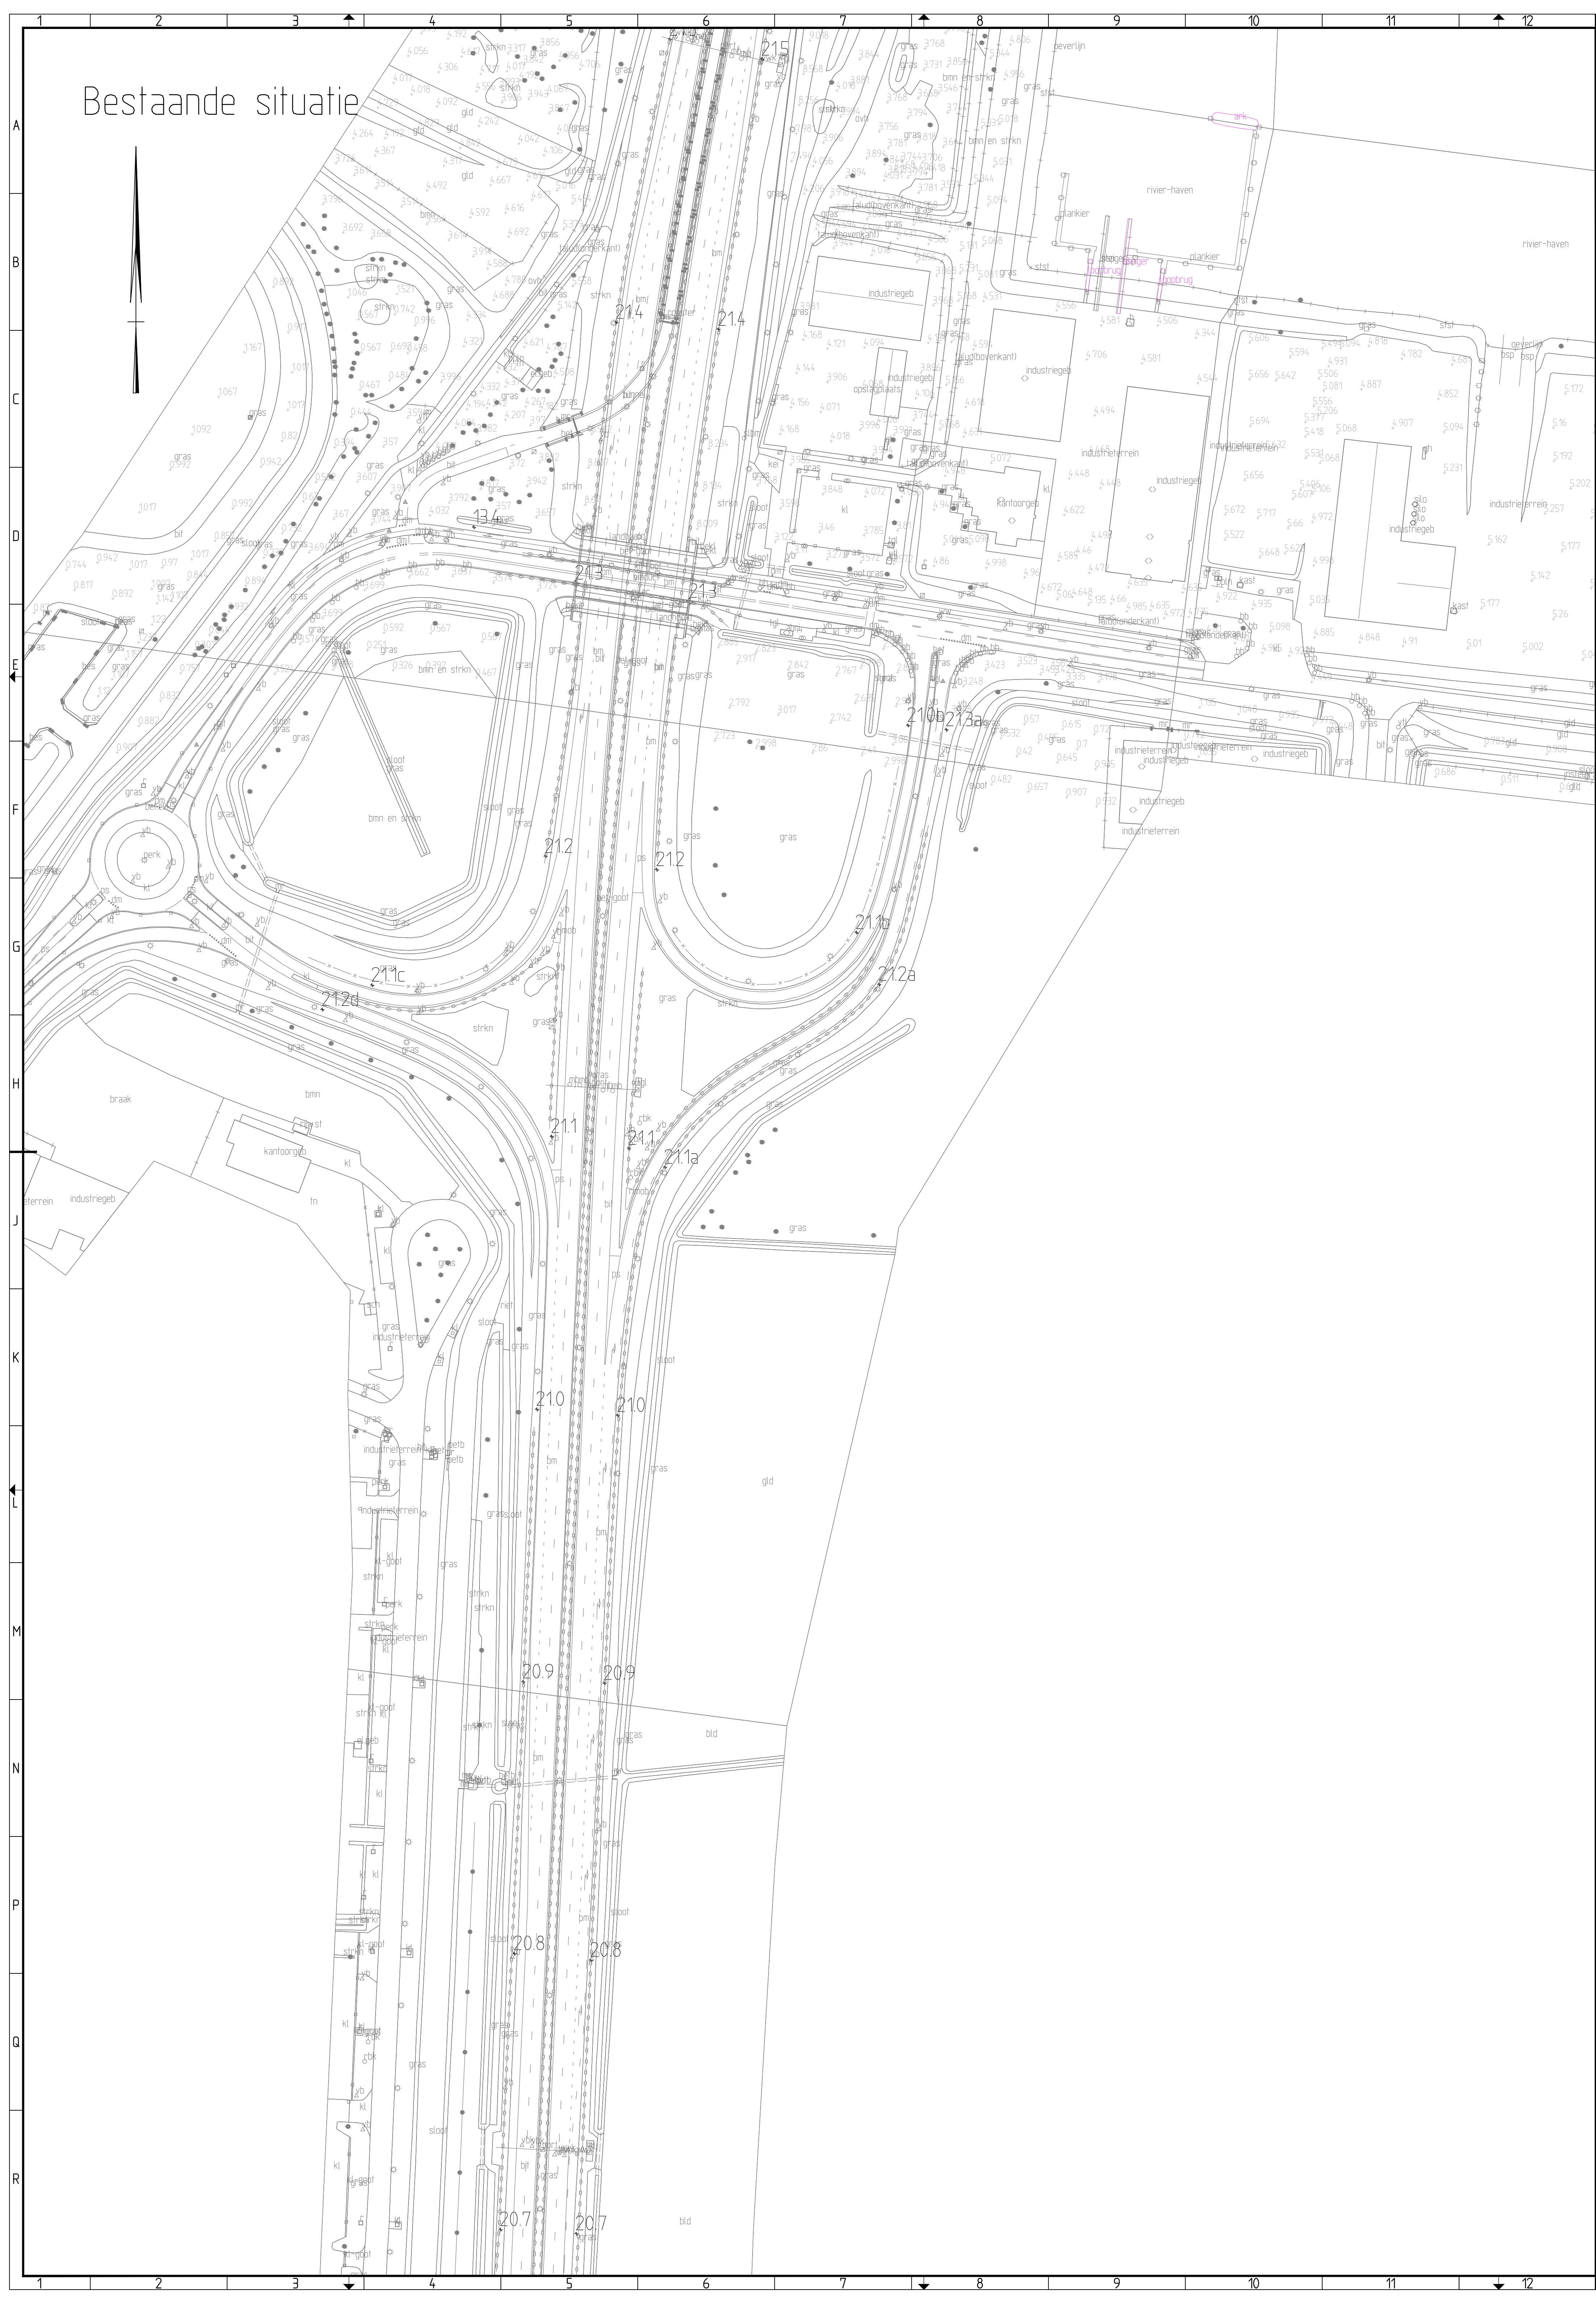

Verwijderen doorgetrokken streep b=200 mmm, lengte= 200 m1
Aanbrengen doorgetrokken streep b=200 mmm, lengte= 200 m1
Aanbrengen blokmarkering b=450 mm, lengte= 130 m1
Invoegstrook erg smal ivm smalle huidige vluchtstrook

		Minist Zuid Nederland	
A27 AKOE 2014		bureau uitvoering	
Aankpak Kritische ontwerpelementen 130 km/uur		akb RWS	
Situatietekening locatie 78-5		datum	
A27 Li aansluiting 20 Geertruidenberg, km 21500 - 20.700		tekening	
getekend A. Bloes		getekend	
getekend W. Wiersma		getekend	
getekend I. Roegmakers		getekend	
Definitief		1	
1		1	