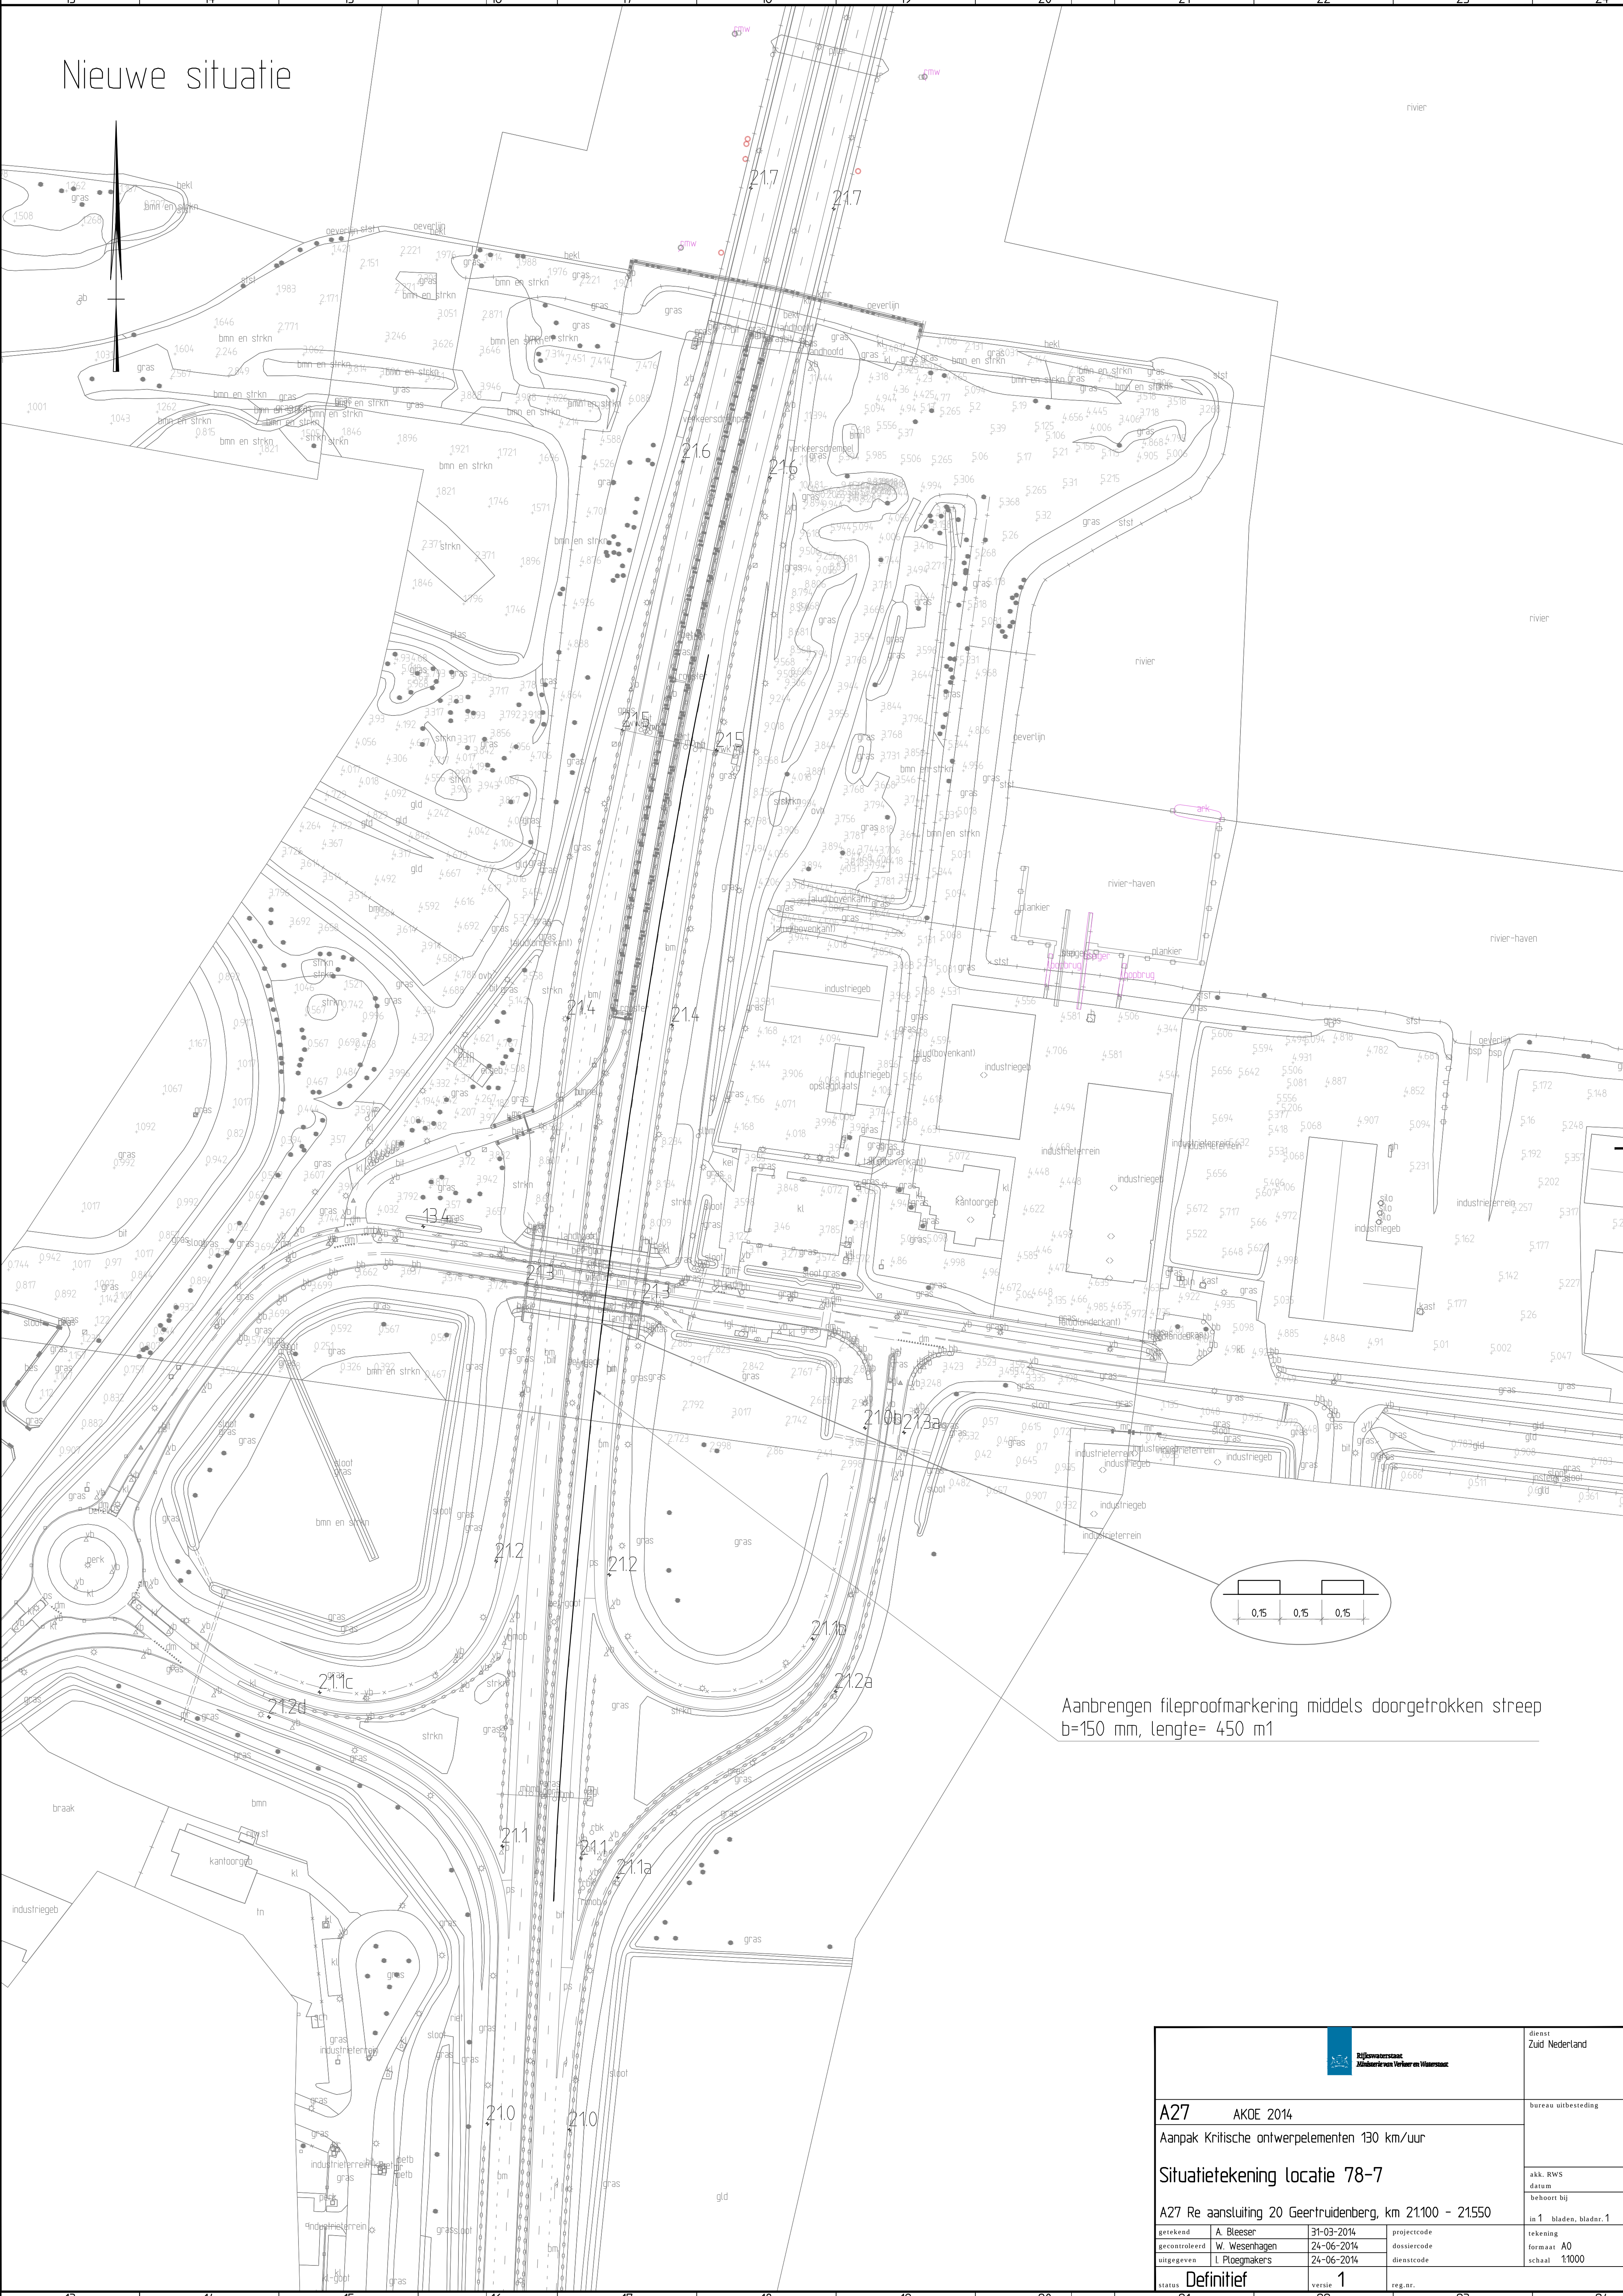


Aanbrengen fileproofmarkering middels doorgetrokken streep
b=150 mm, lengte= 450 m1

			Directie Zuid Nederland		
A27 AKOE 2014			bureau uitvoering		
Aanpak Kritische ontwerpelementen 130 km/uur					
Situatietekening locatie 78-7			akk. RWS datum		
A27 Re aansluiting 20 Geertruidenberg, km 21100 - 21550			behoort bij in 1 bladz. bladz. 1		
Definitief		versie 1	opg. nr.		