



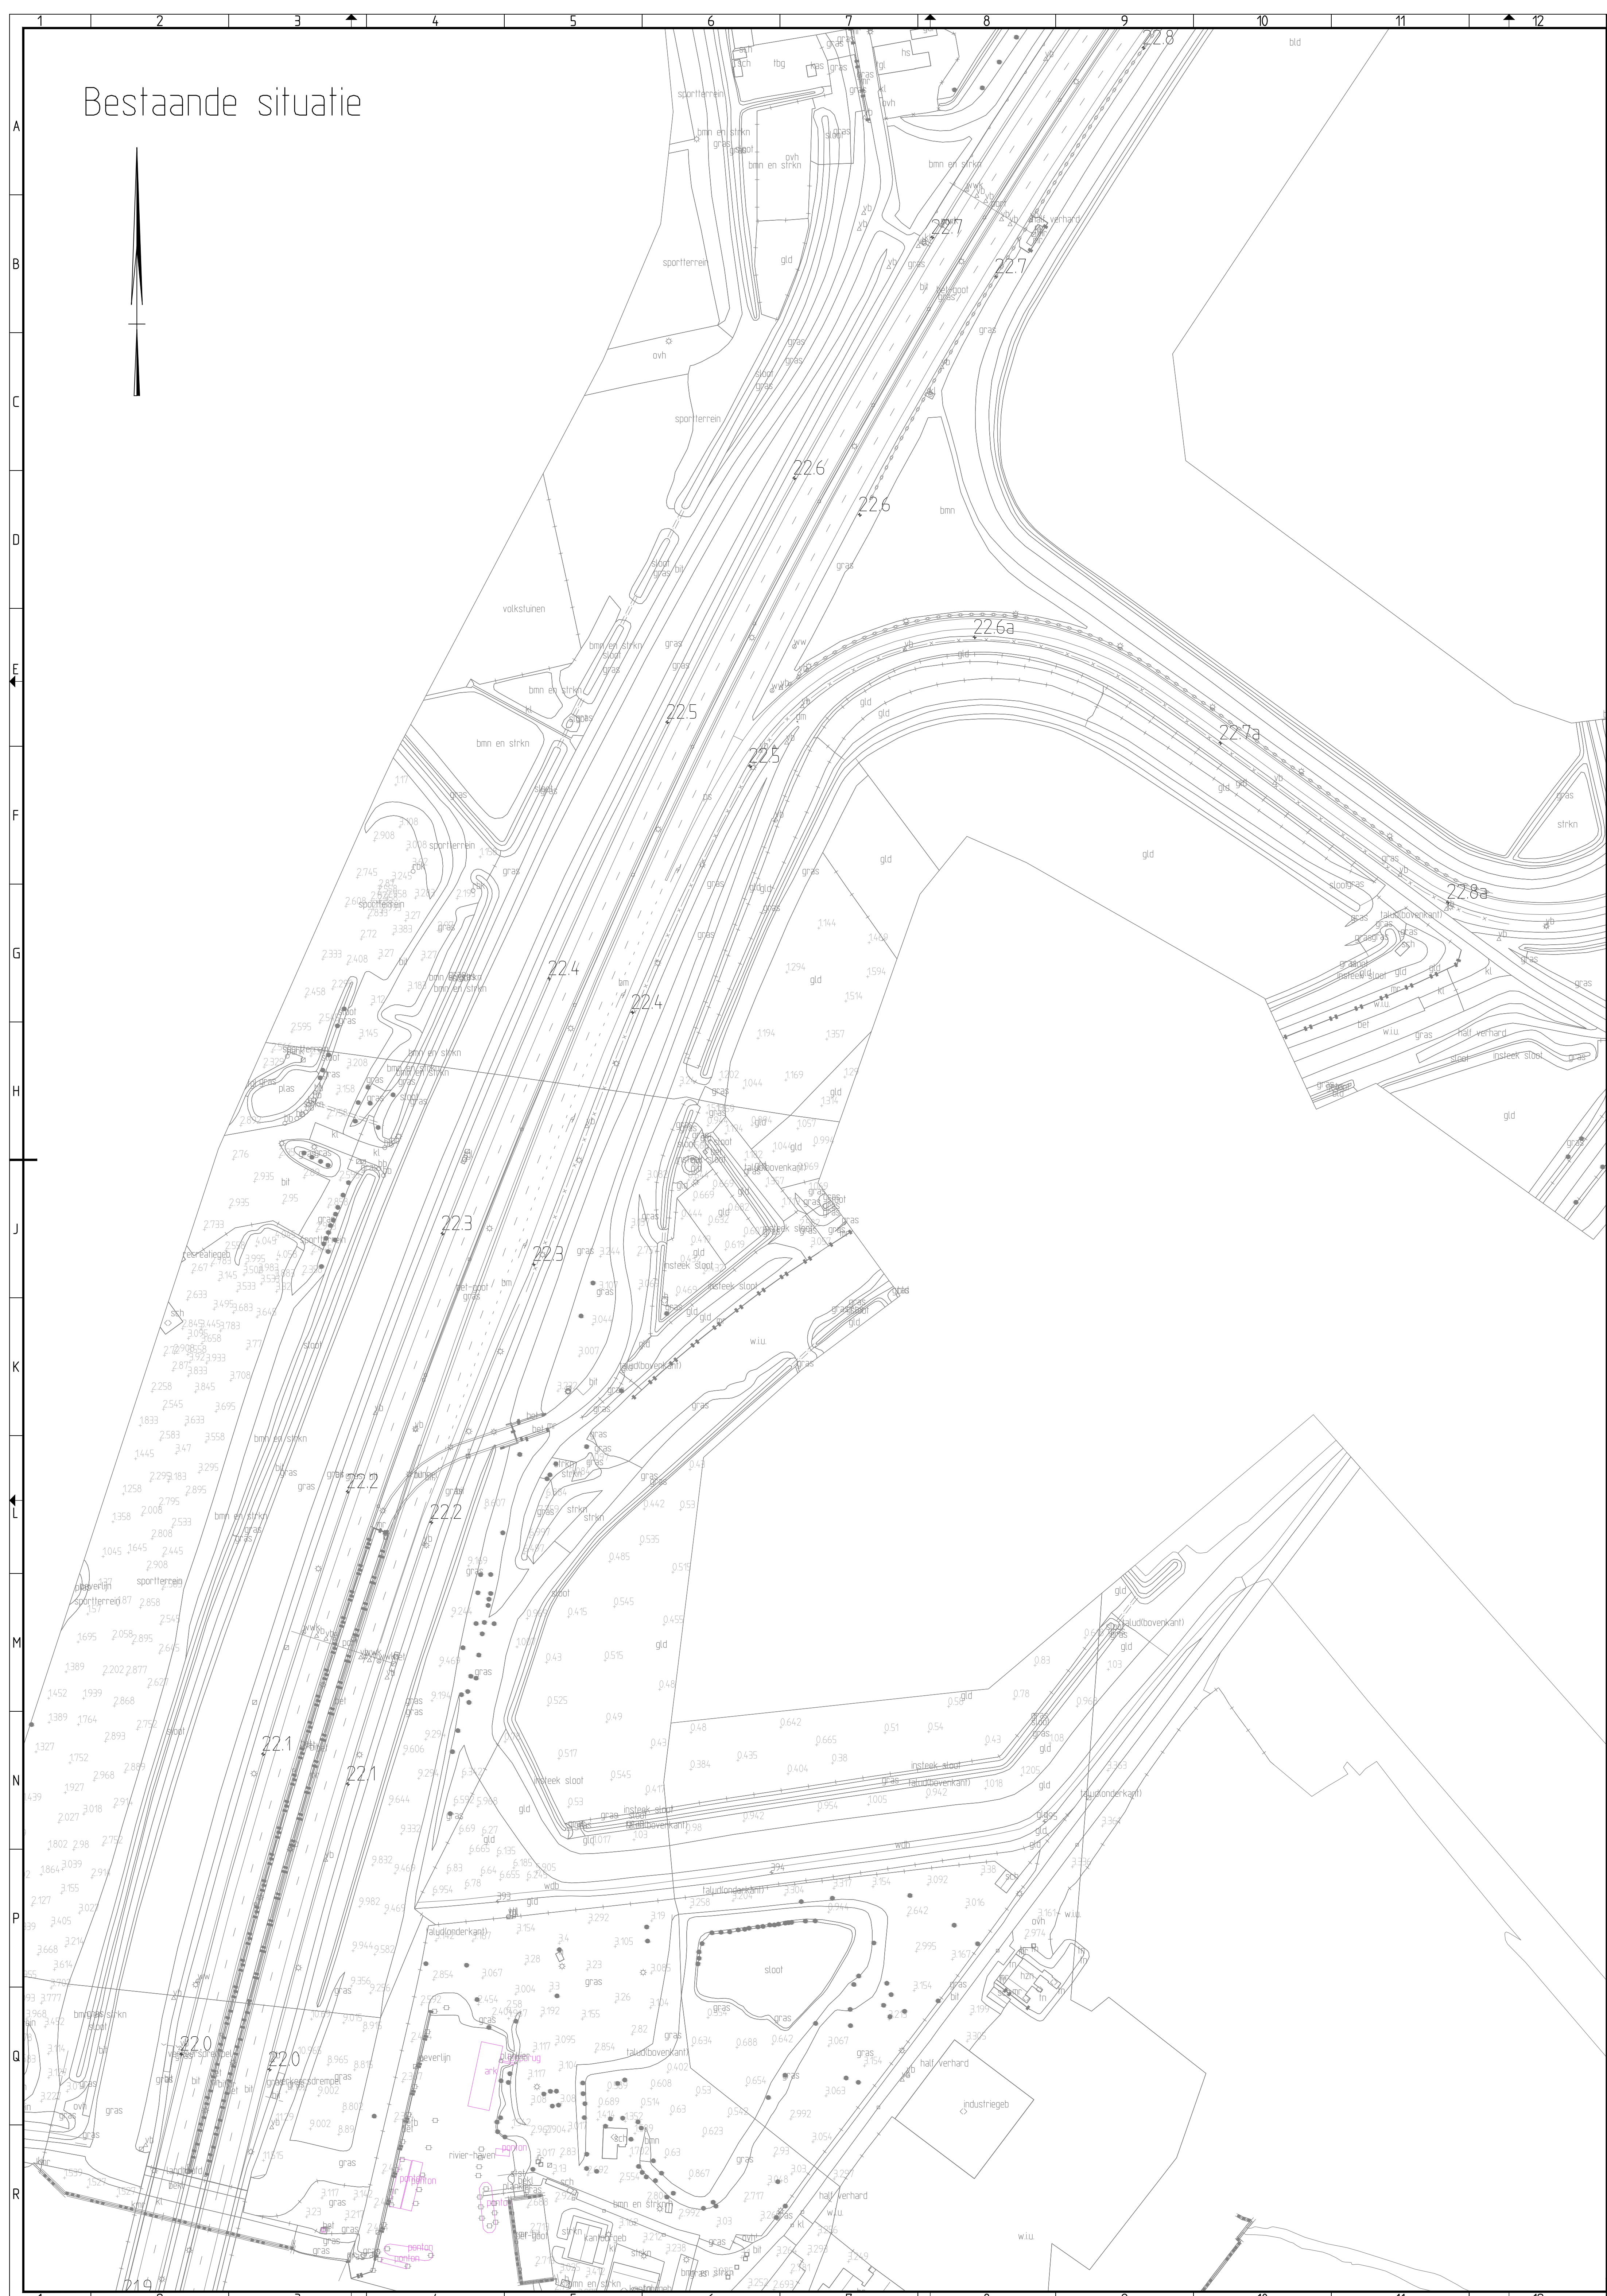

Bestaande situatie

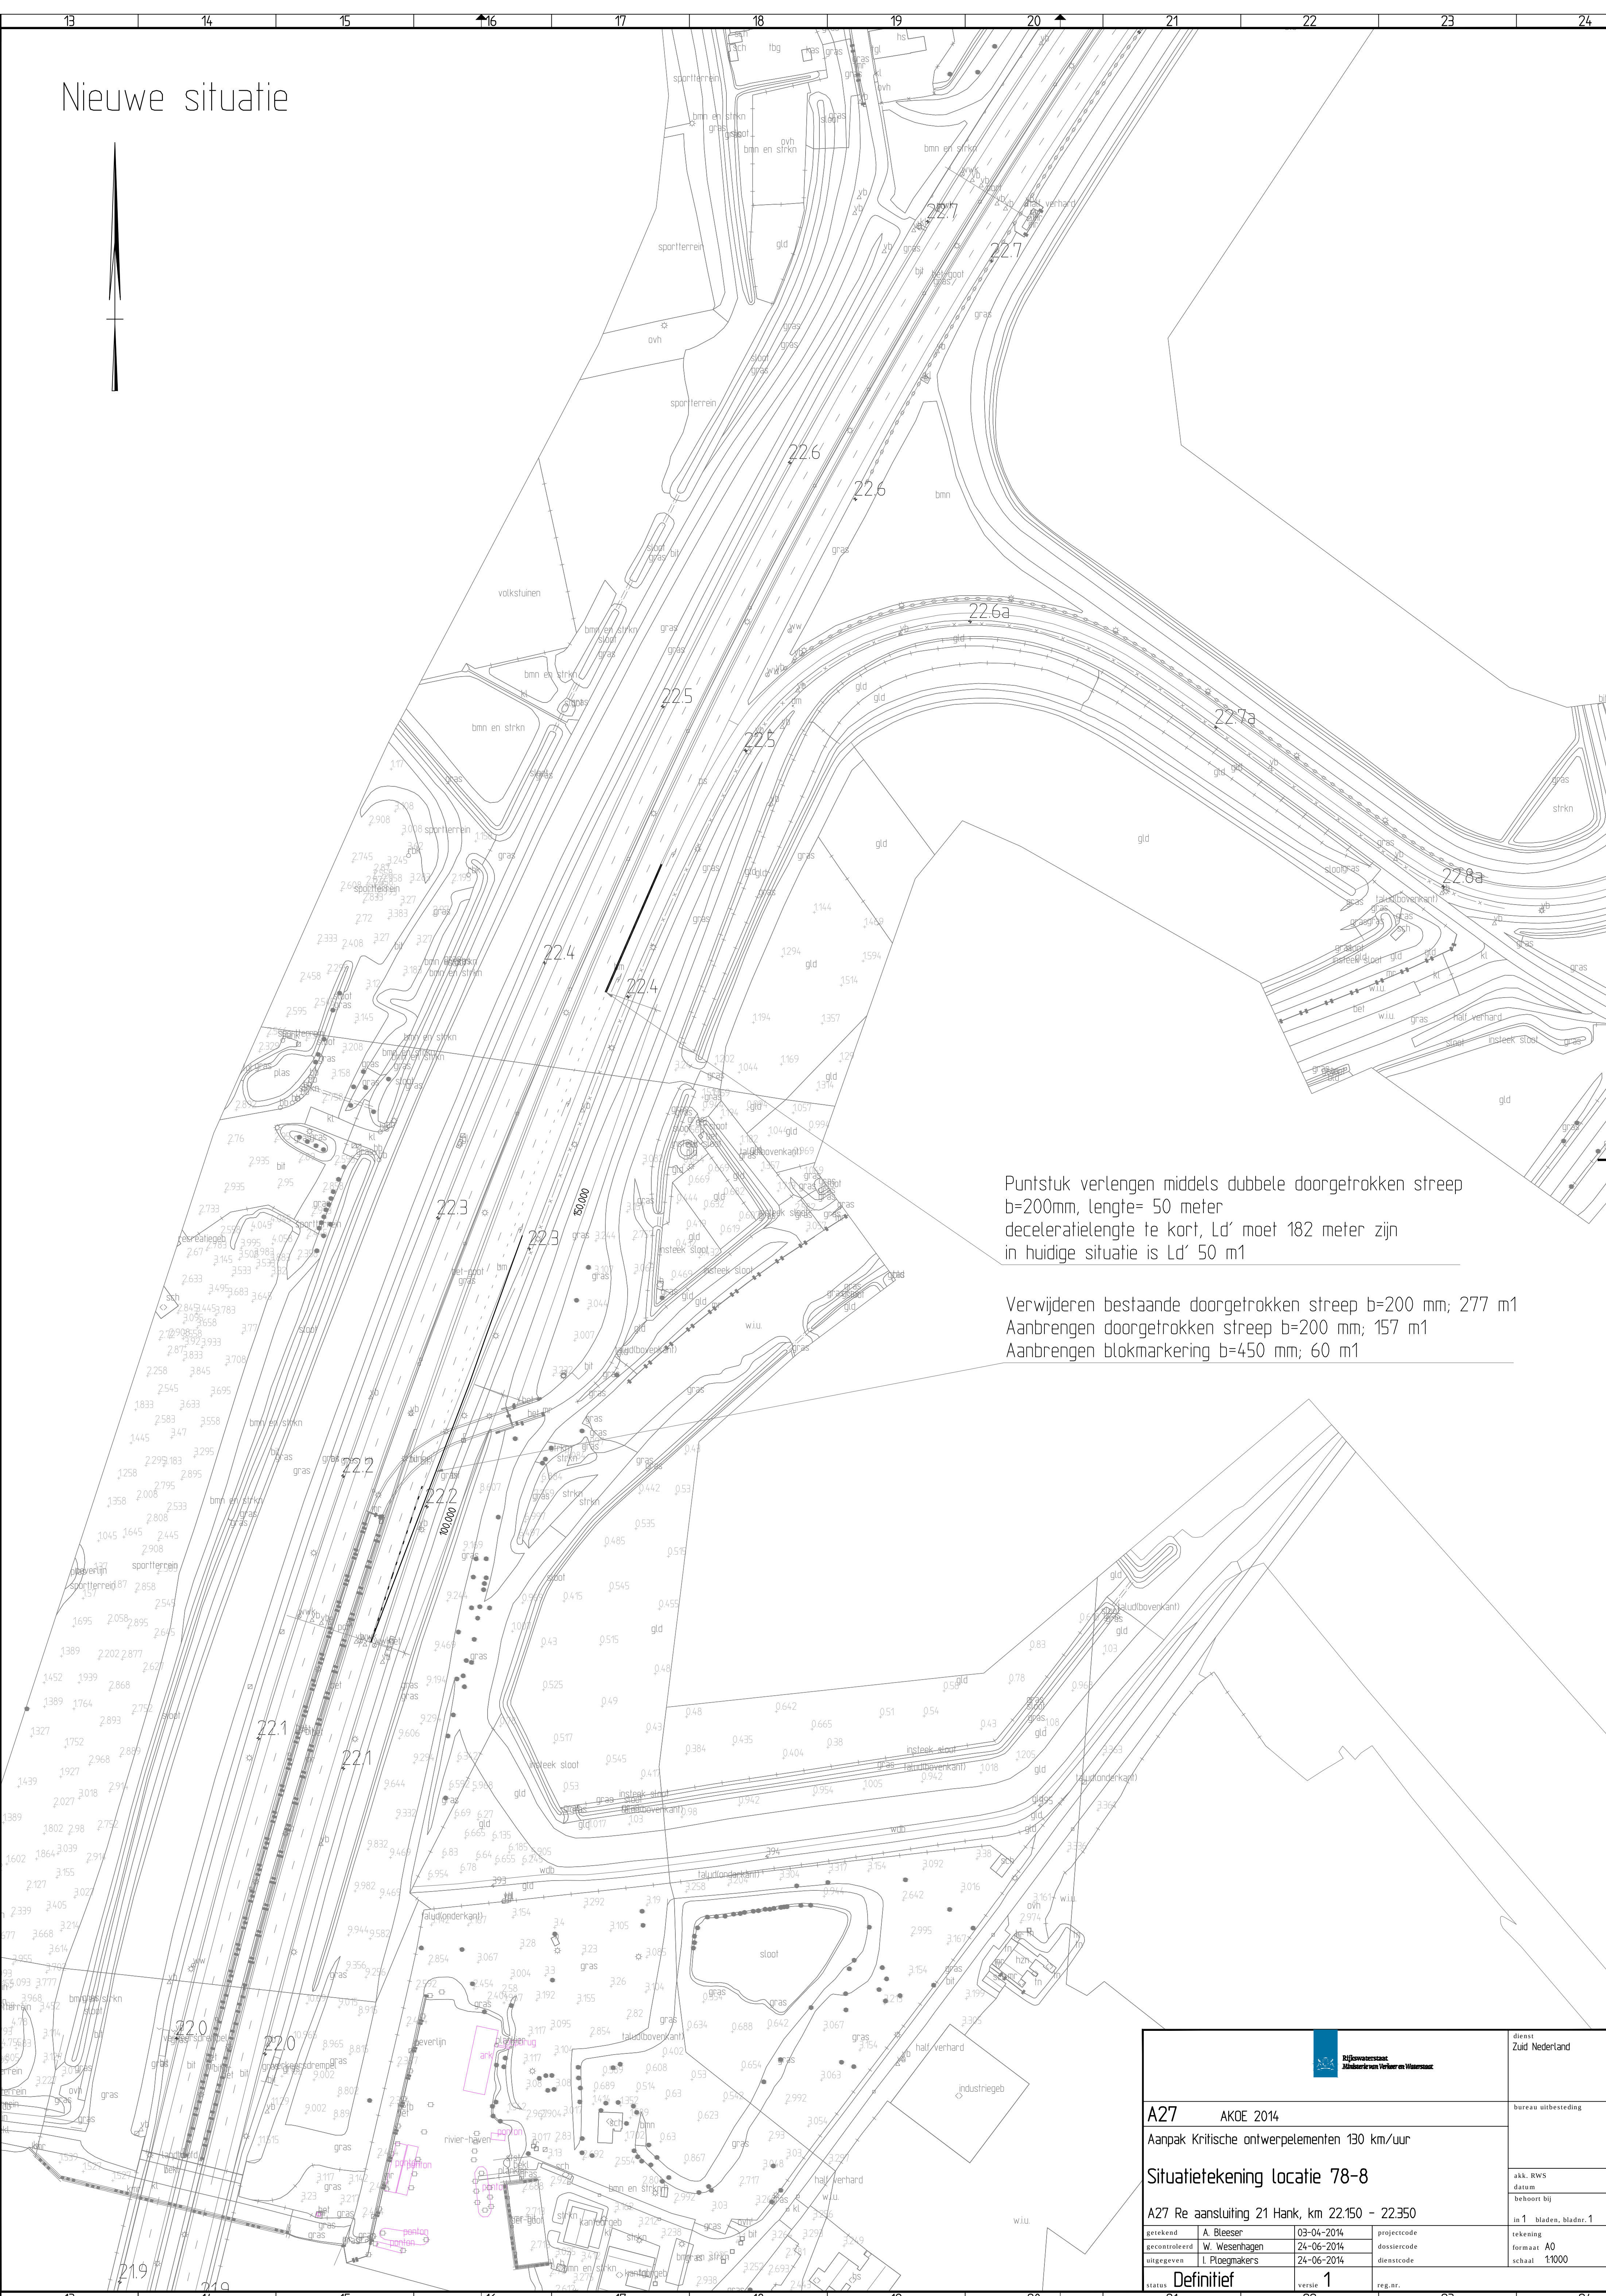

Nieuwe situatie

Puntstuk verlengen middels dubbele doorgetrokken streep
b=200mm, lengte= 50 meter
deceleratielengte te kort, Ld' moet 182 meter zijn
in huidige situatie is Ld' 50 m1

Verwijderen bestaande doorgetrokken streep b=200 mm; 277 m1
Aanbrengen doorgetrokken streep b=200 mm; 157 m1
Aanbrengen blokmarkering b=450 mm; 60 m1

		Dienst Zuid Nederland	
A27 AKOE 2014		bureau uitvoering	
Aanpak Kritische ontwerpelementen 130 km/uur		akb RWS	
Situatietekening locatie 78-8		tekoning	
A27 Re aansluiting 21 Hank, km 22.150 - 22.350		schaal 1:1000	
ontworpen door A. Blesse	03-04-2014	geprojeceerd door W. Wiersma	24-06-2014
gecontroleerd door I. Roelink	24-06-2014	gecontroleerd door I. Roelink	24-06-2014
Definitief		1	