
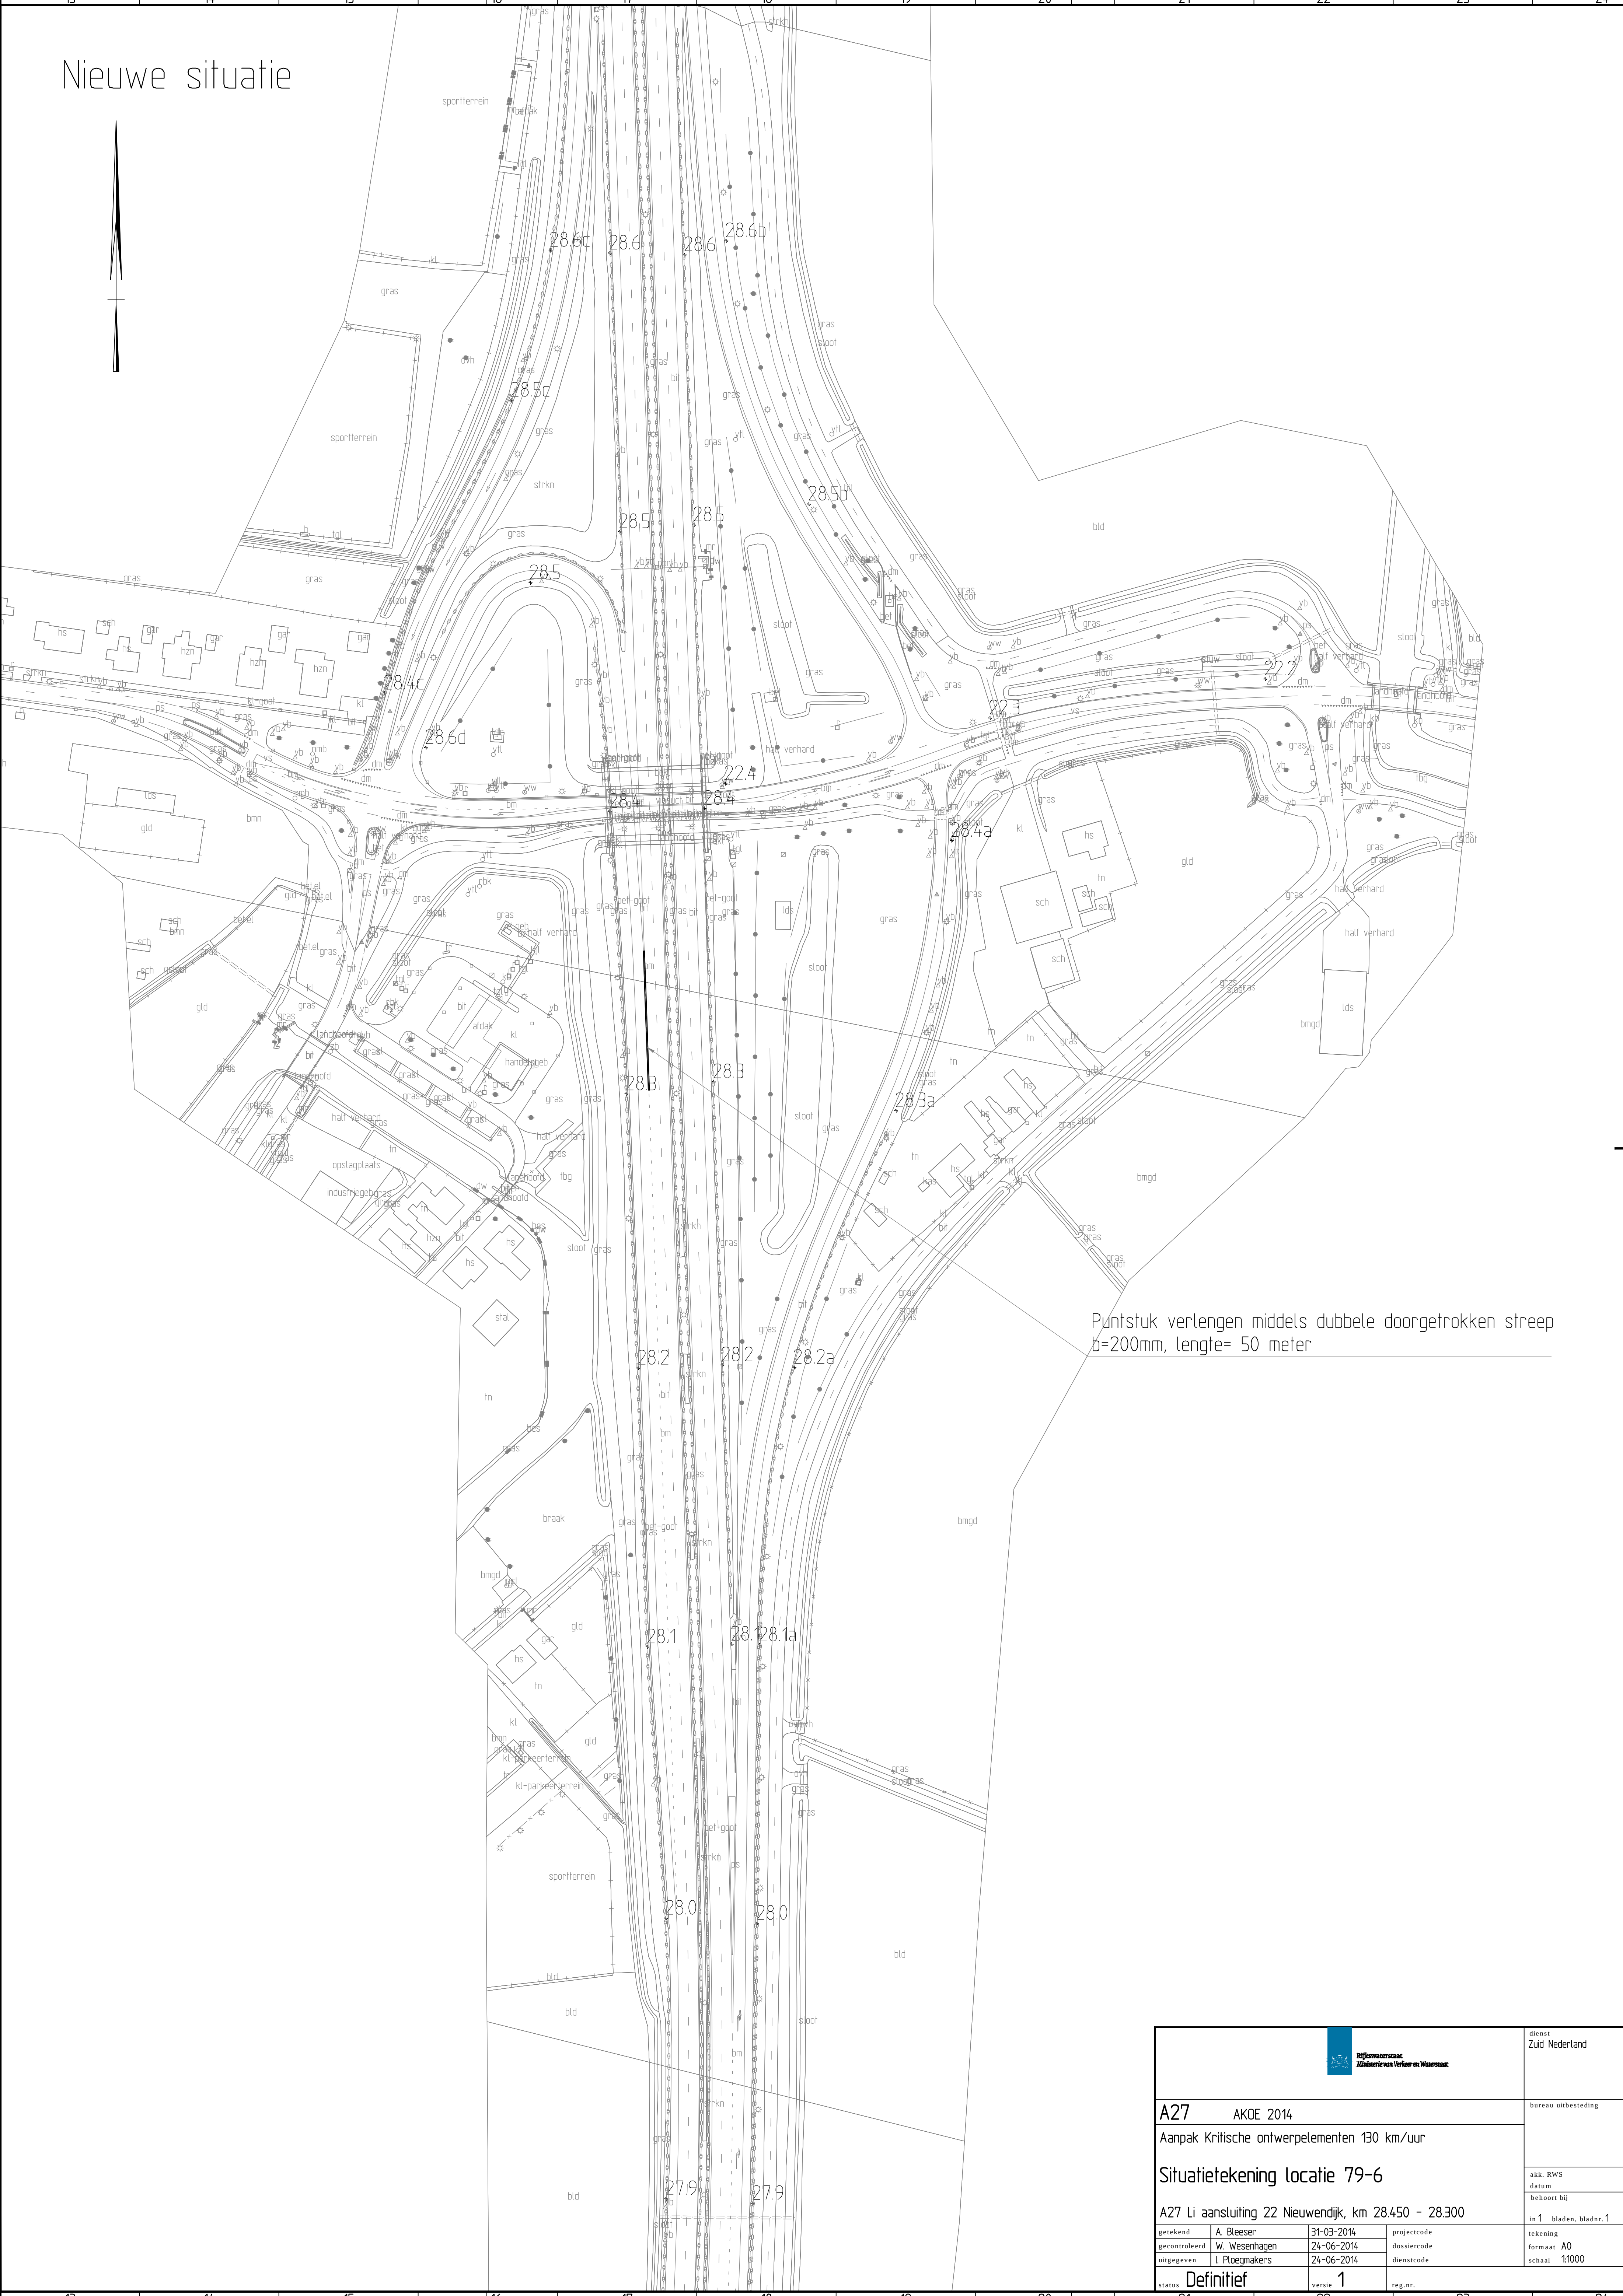


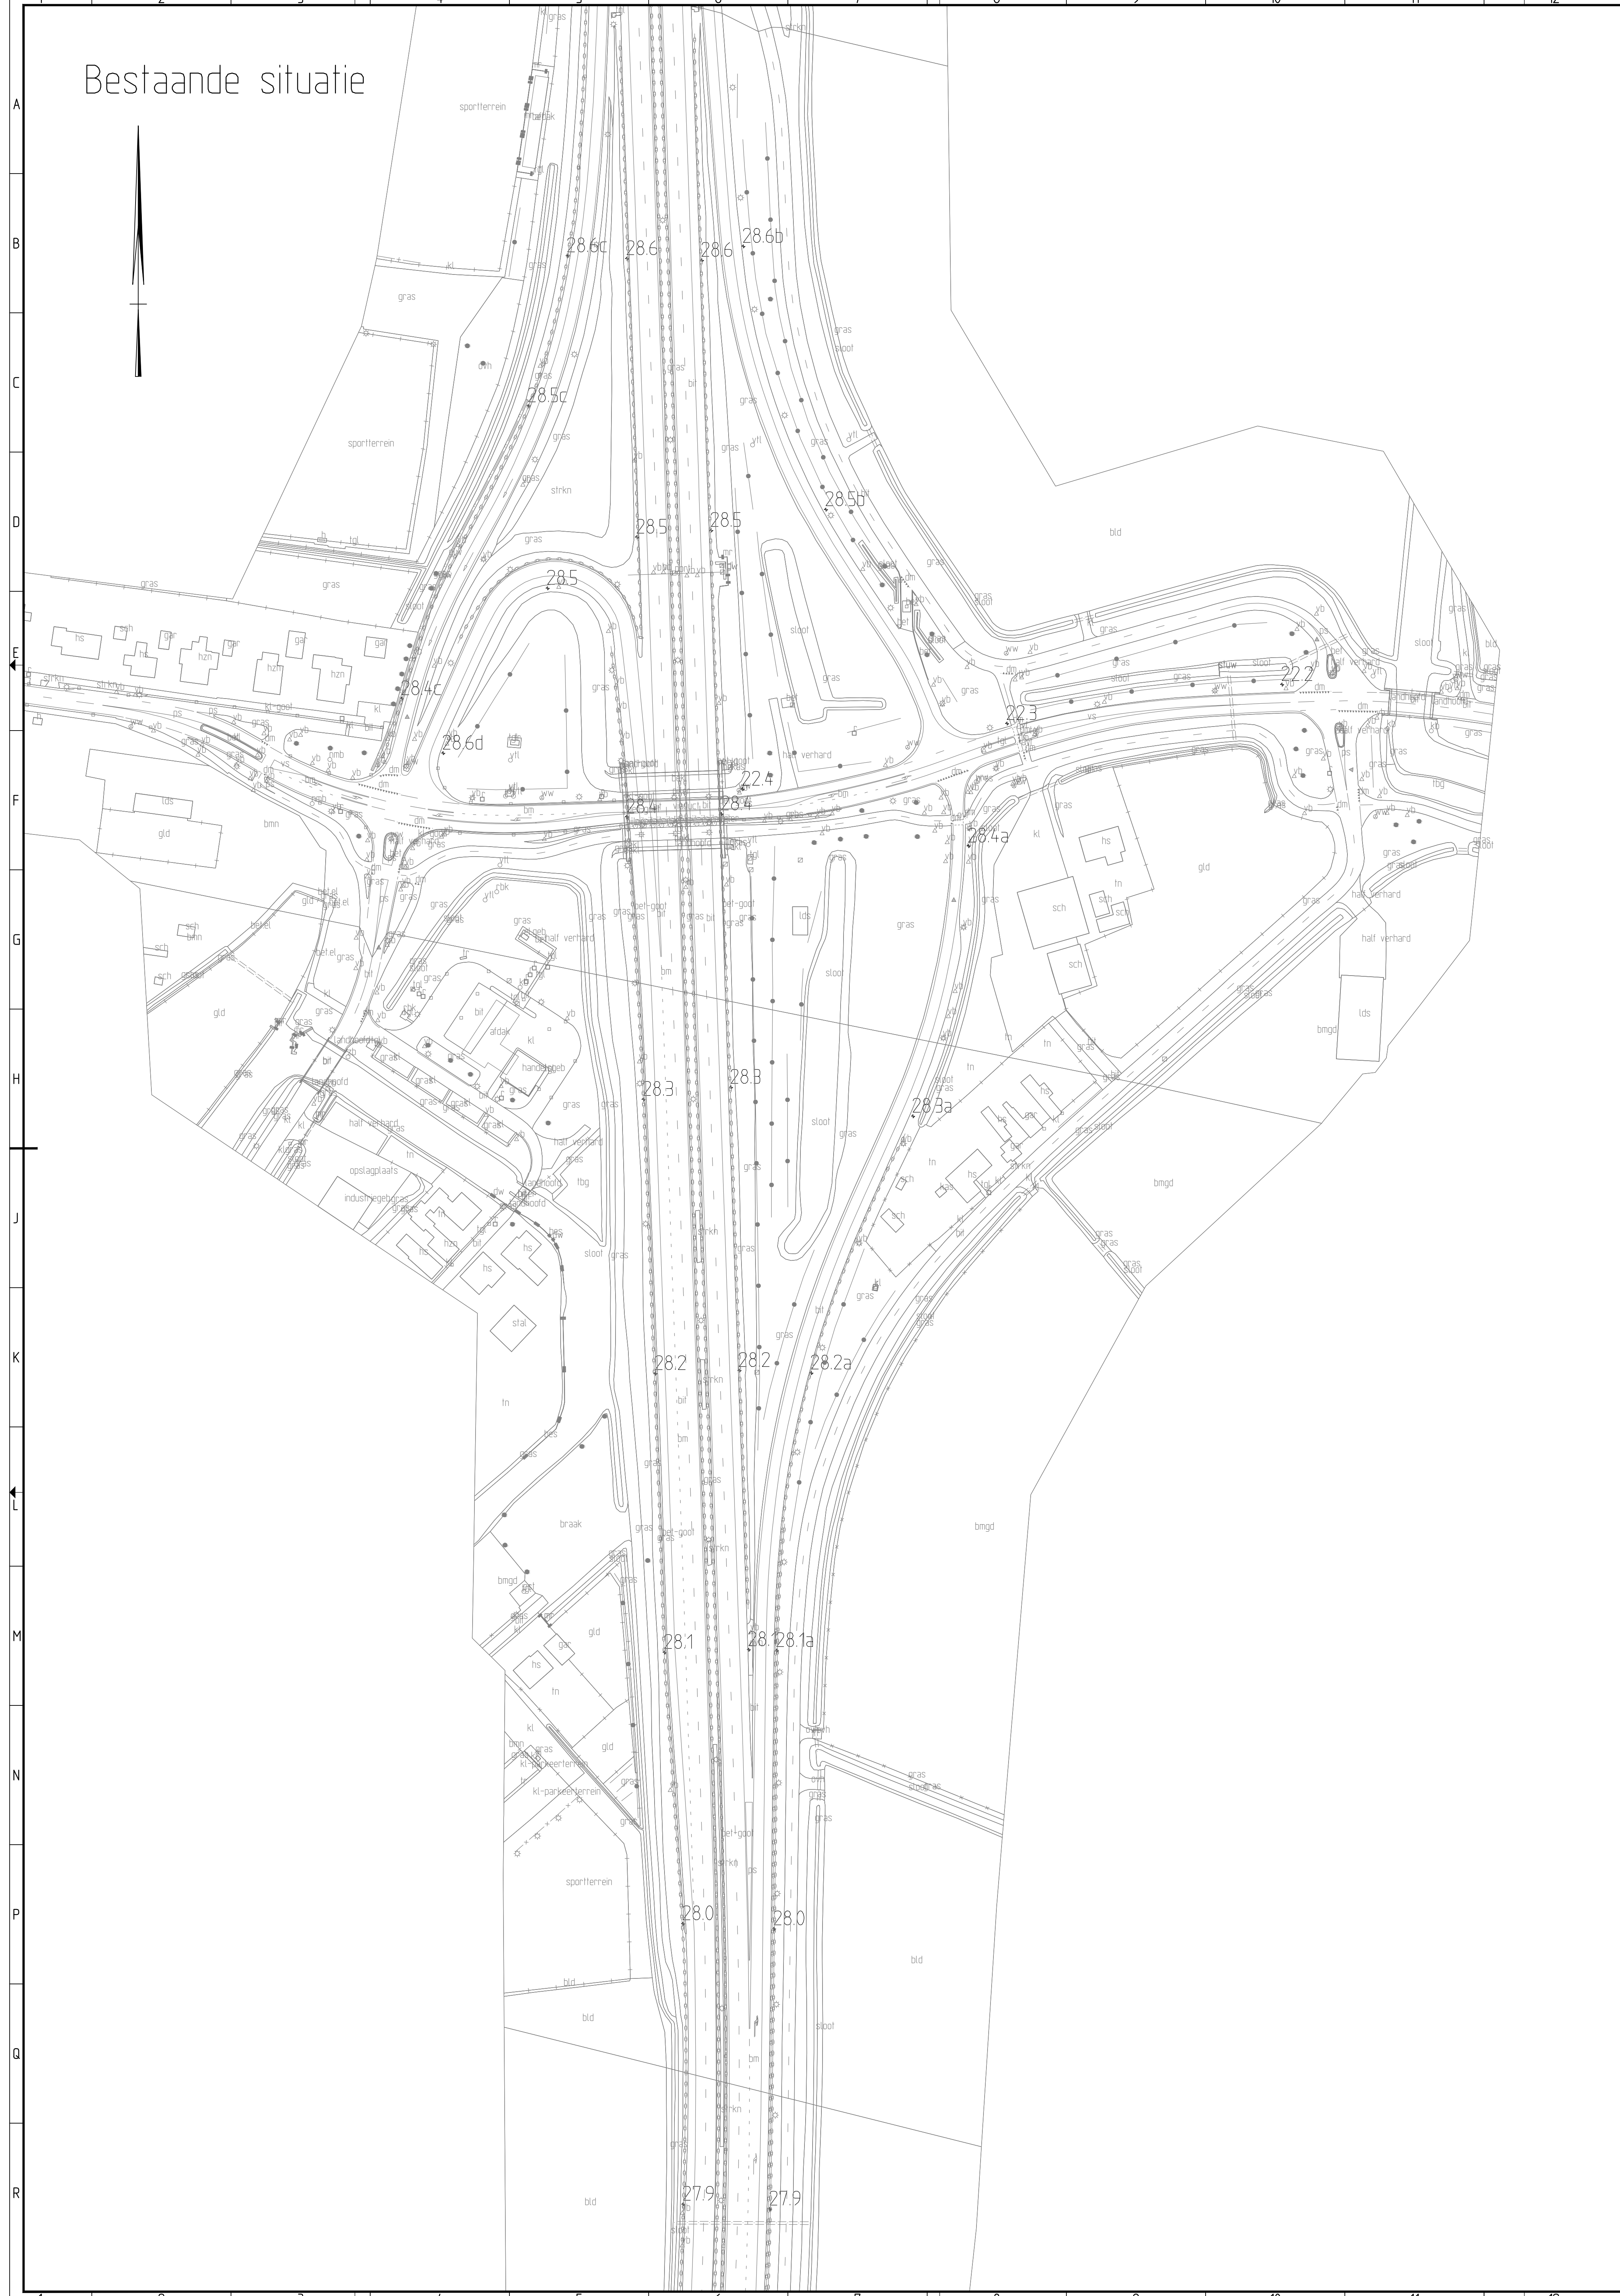

		Directie Zuid Nederland	
A27 AKOE 2014		bureau uitvoering	
Aanpak Kritische ontwerp-elementen 130 km/uur		akkoord SWS	
Situatietekening locatie 79-6		datum	
A27 Li aansluiting 22 Nieuwendijk, km 28.450 - 28.300		in 1 blad, blad 1	
Definitief		1	1000