
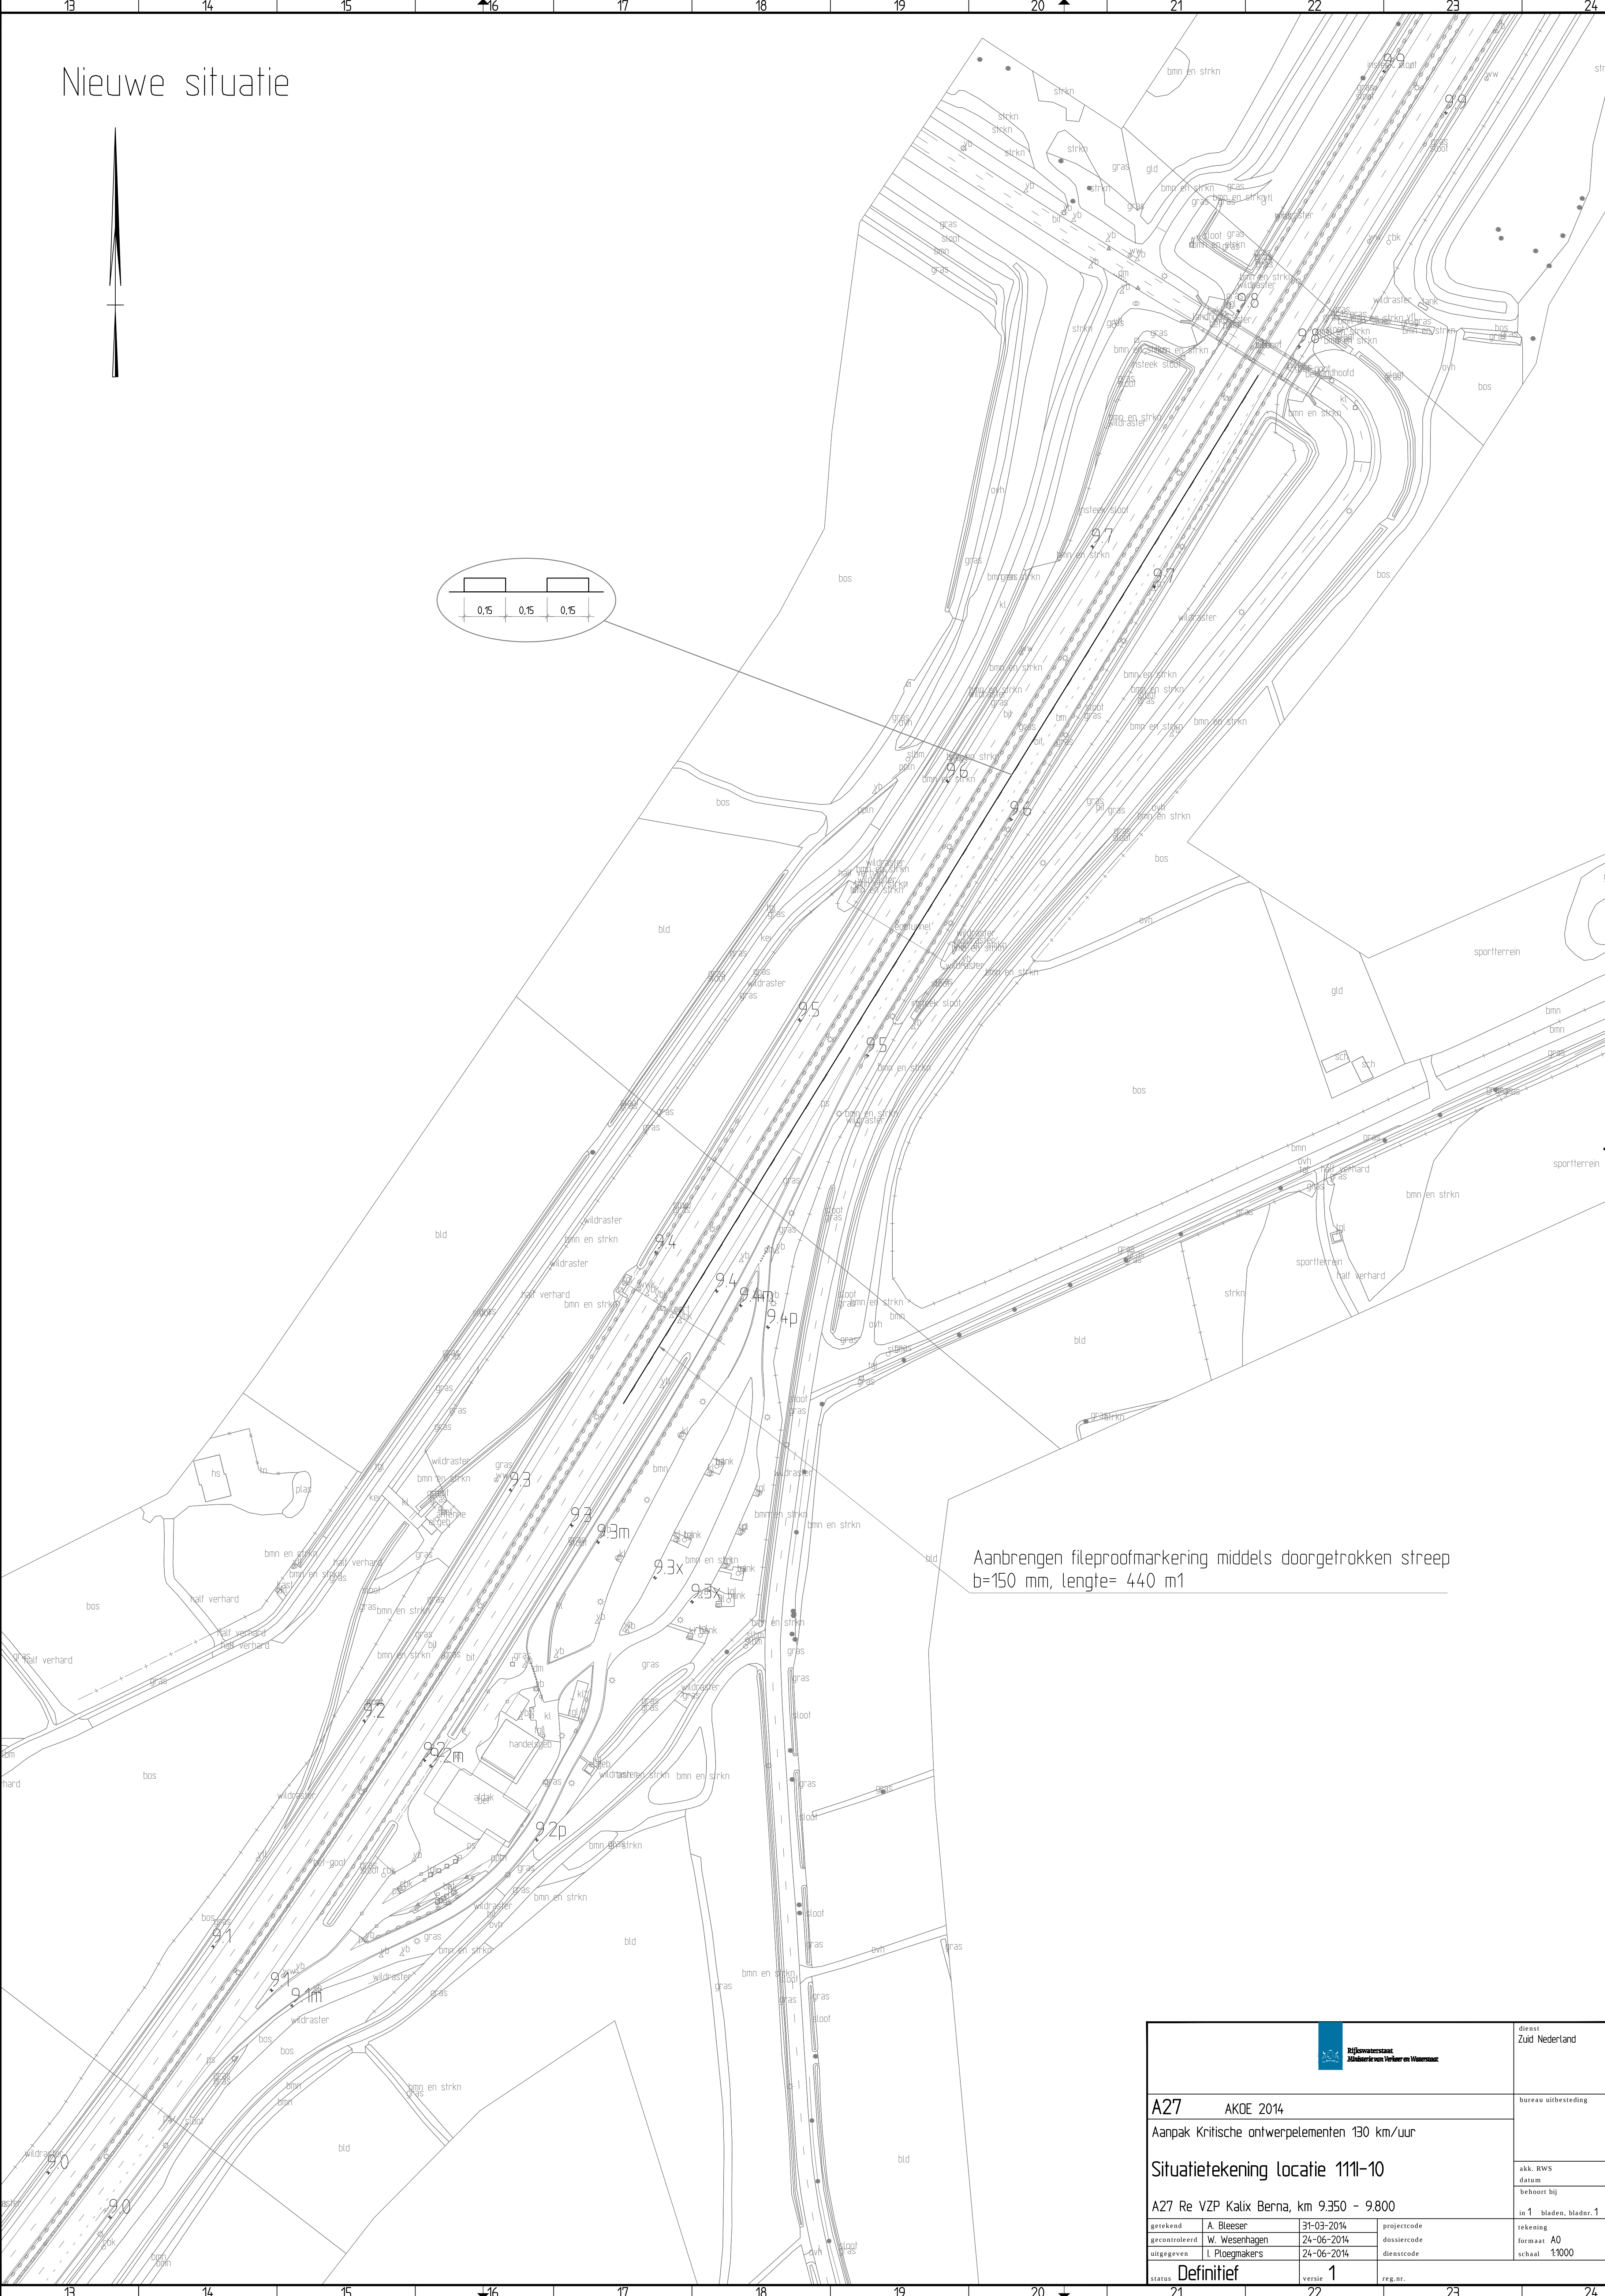


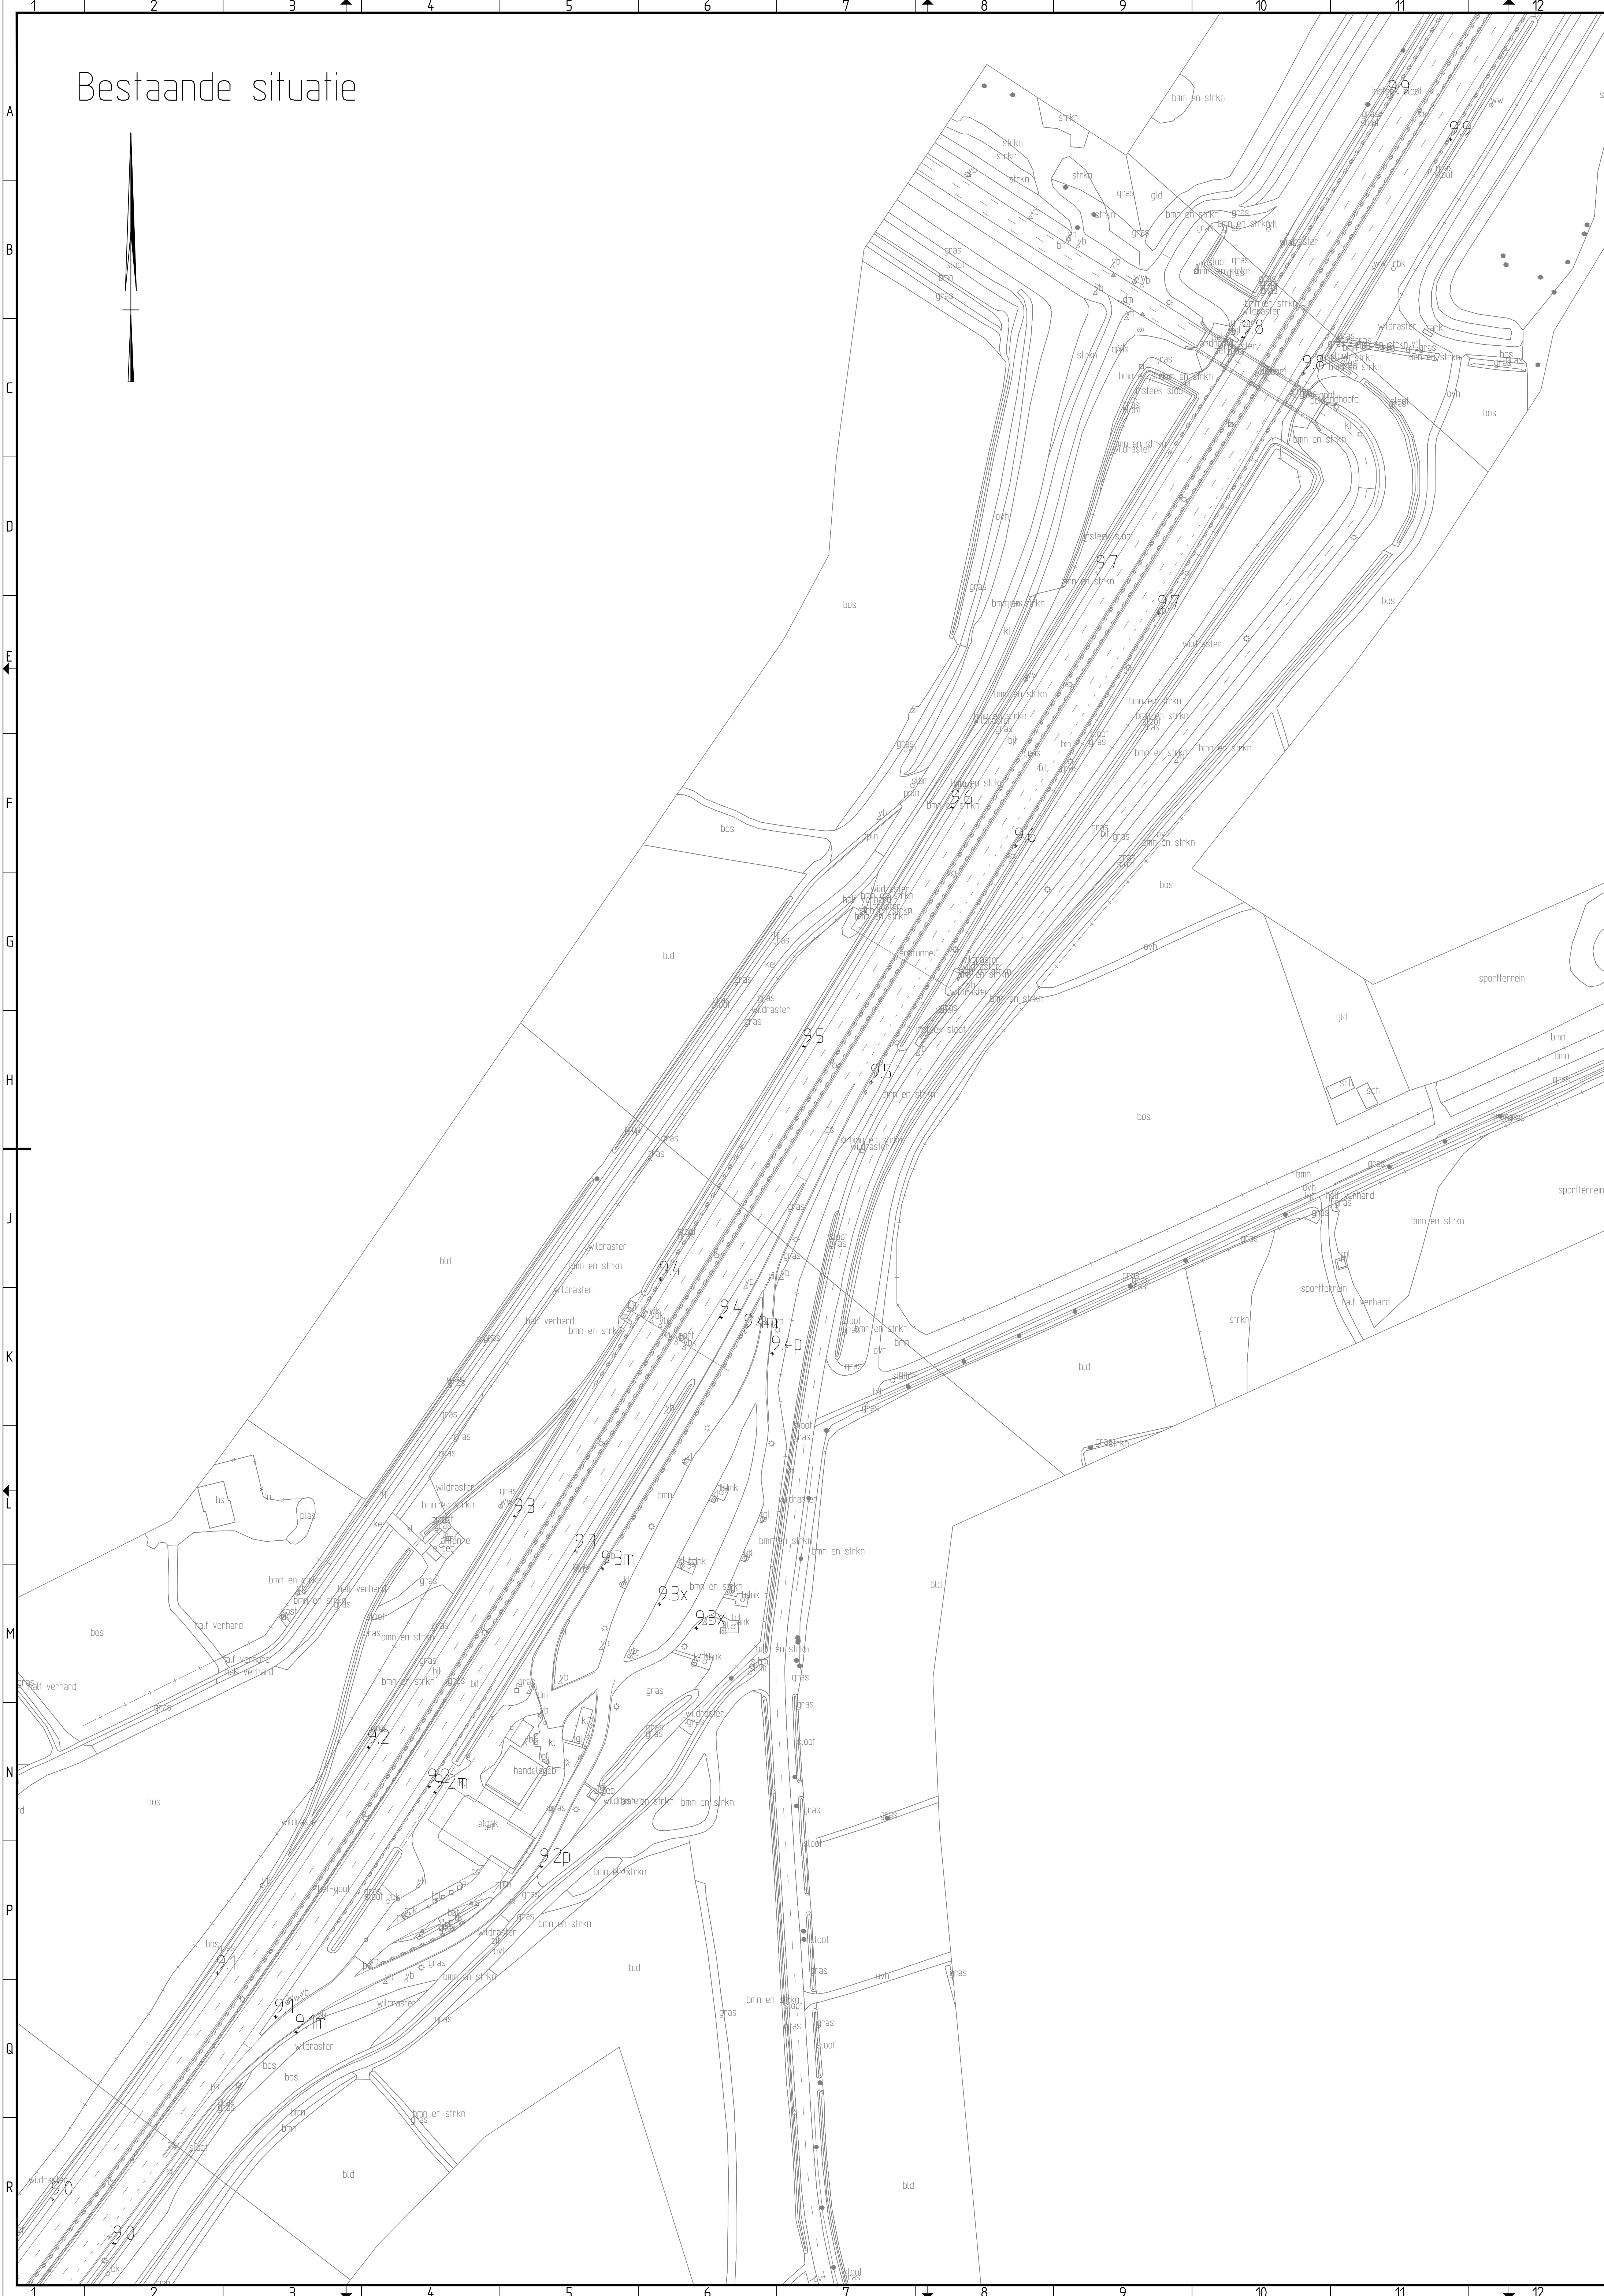

		Dienst Zuid Nederland	
A27 AKOE 2014		bureau uitvoering	
Aanpak Kritische ontwerp-elementen 130 km/uur		akkoord	
Situatietekening locatie 111-10		tekening	
A27 Re VZP Kalix Berna, km 9.350 - 9.800		in 1 blad, blad: 1	
getekend A. Bloeker	31-03-2014	projectcode	
gecorrigeerd W. Wierschagen	24-06-2014	documentcode	
ingegeven L. Roegmakers	24-06-2014	datumcode	
Definitief		volg	1
		reg. nr.	