


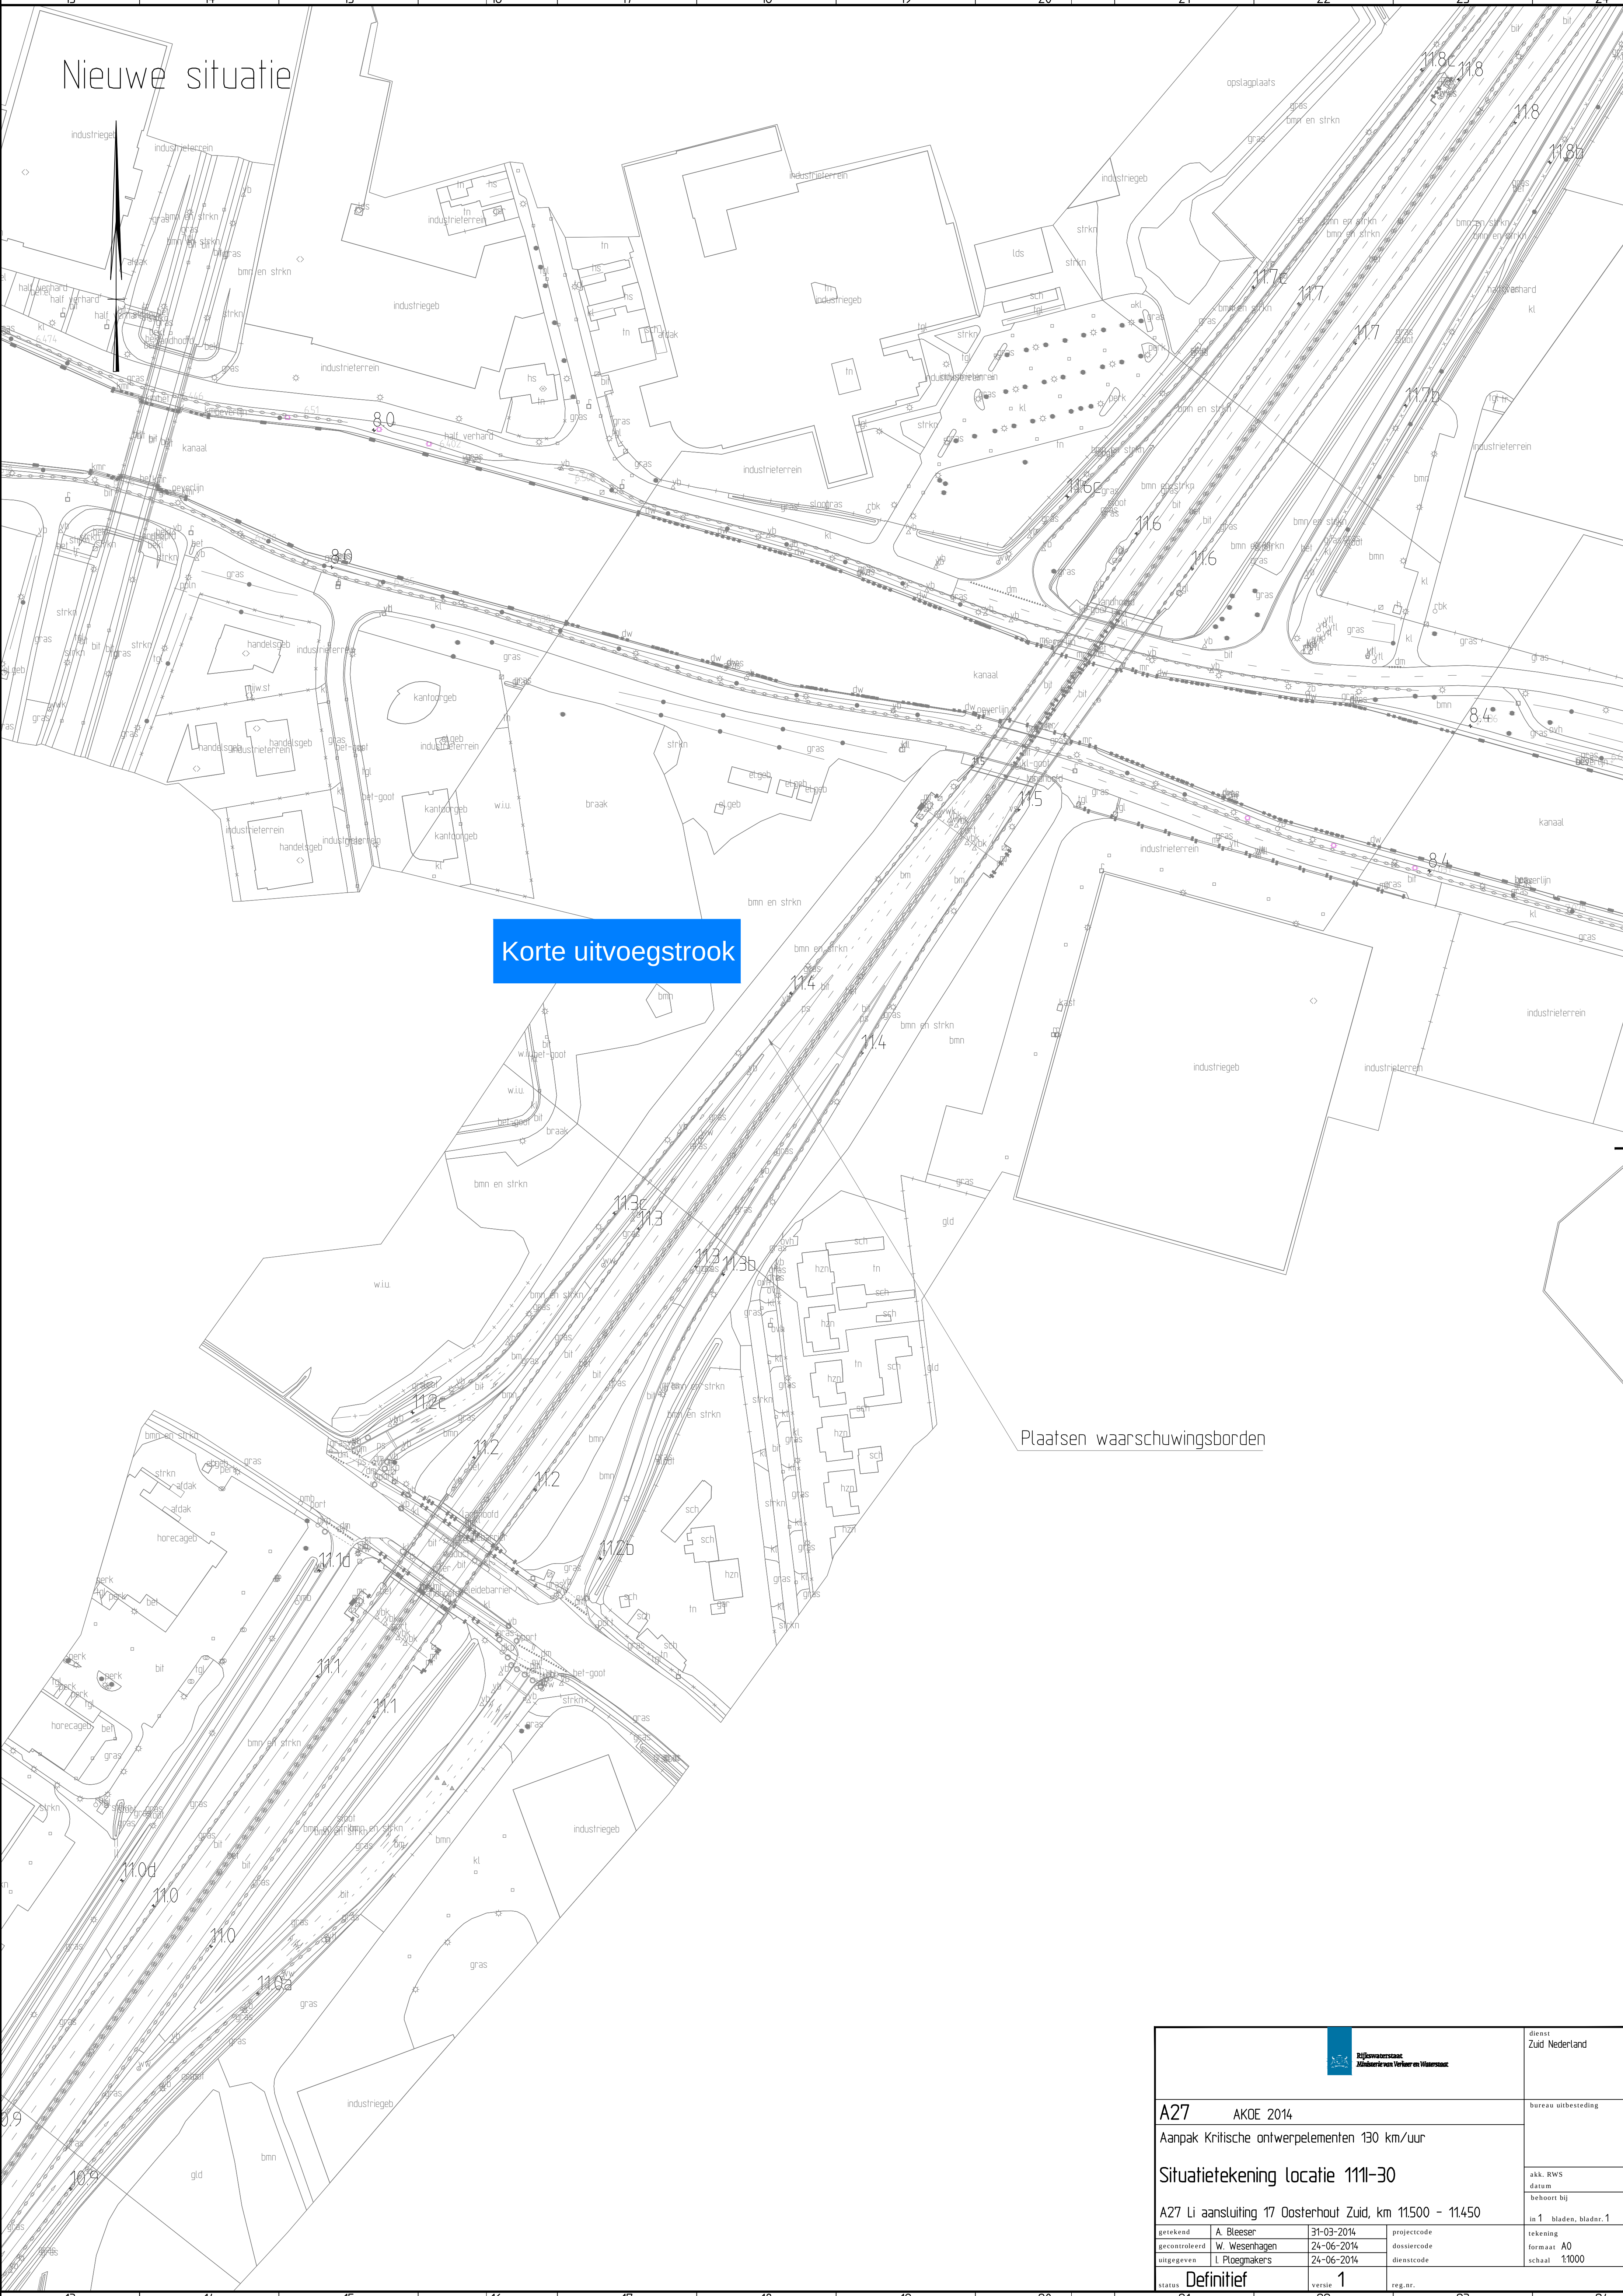

A27		AKOE 2014		bureau uitvoering	
Aanpak Kritische ontwerp-elementen 130 km/uur					
Situatietekening locatie 111-30				akkoord datum tekening	
A27 Li aansluiting 17 Oosterhout Zuid, km 11500 - 11450				in 1 blad, blad 1	
Definitief		1		1:1000	