
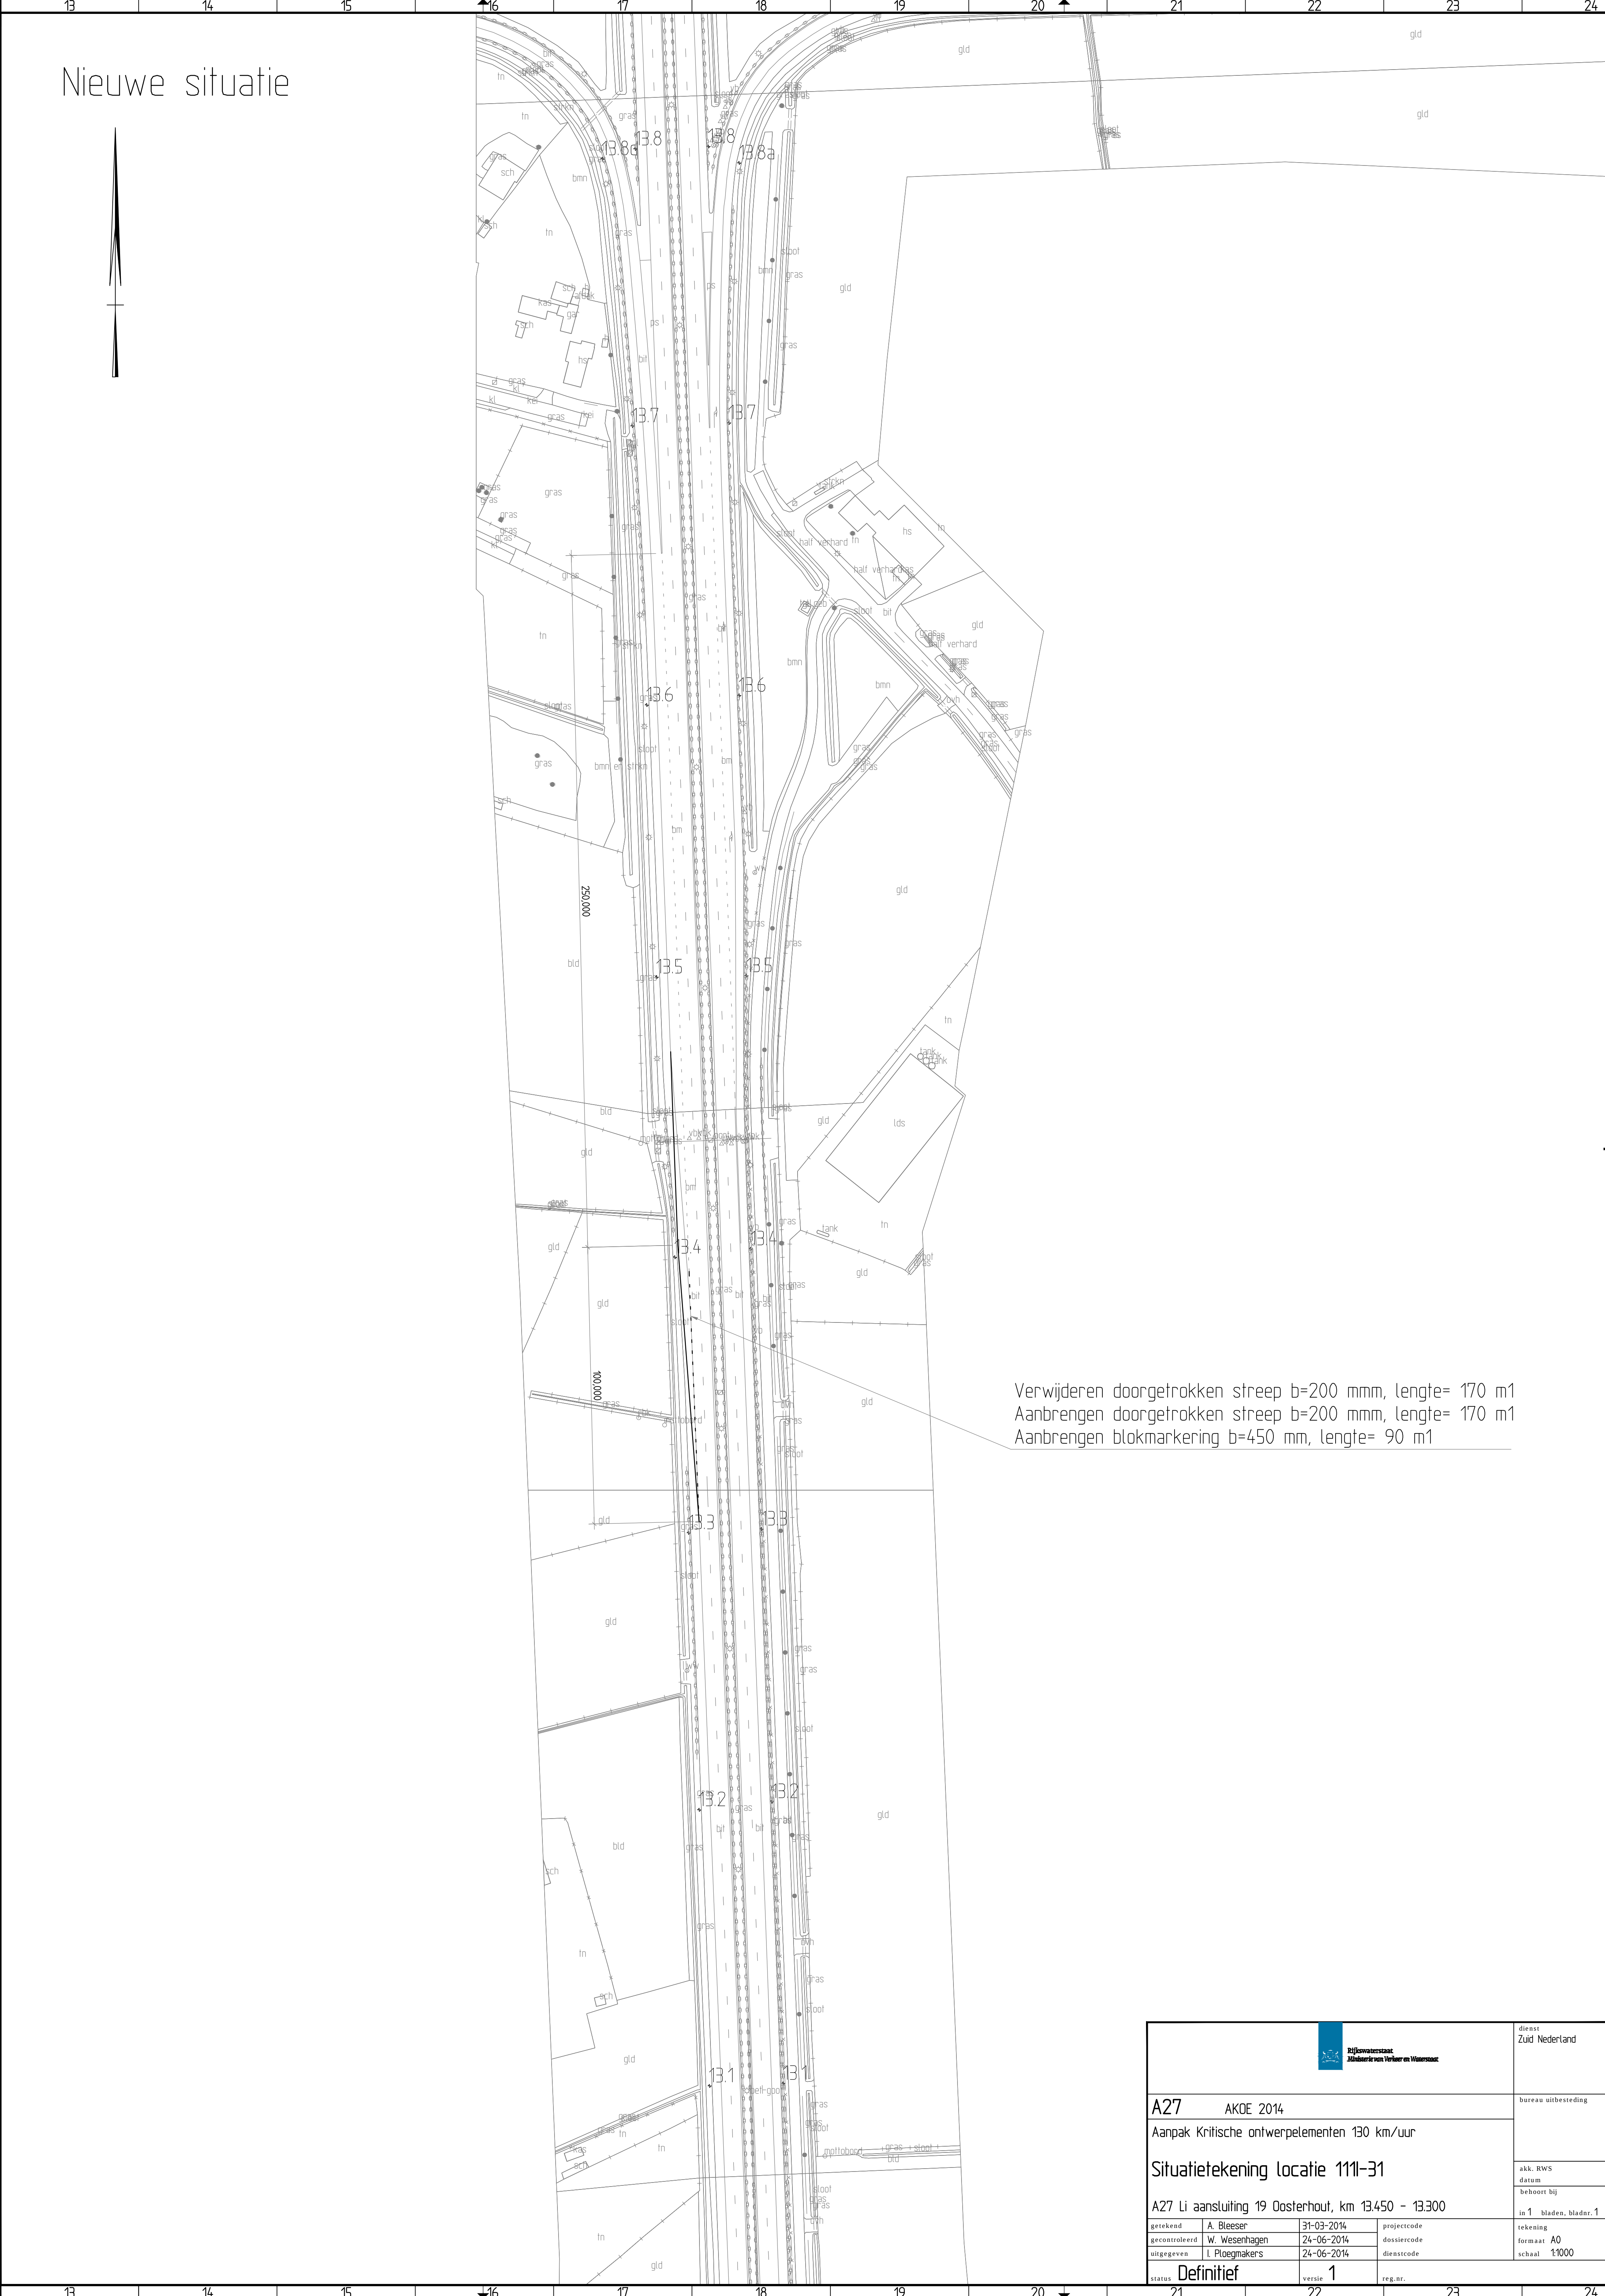


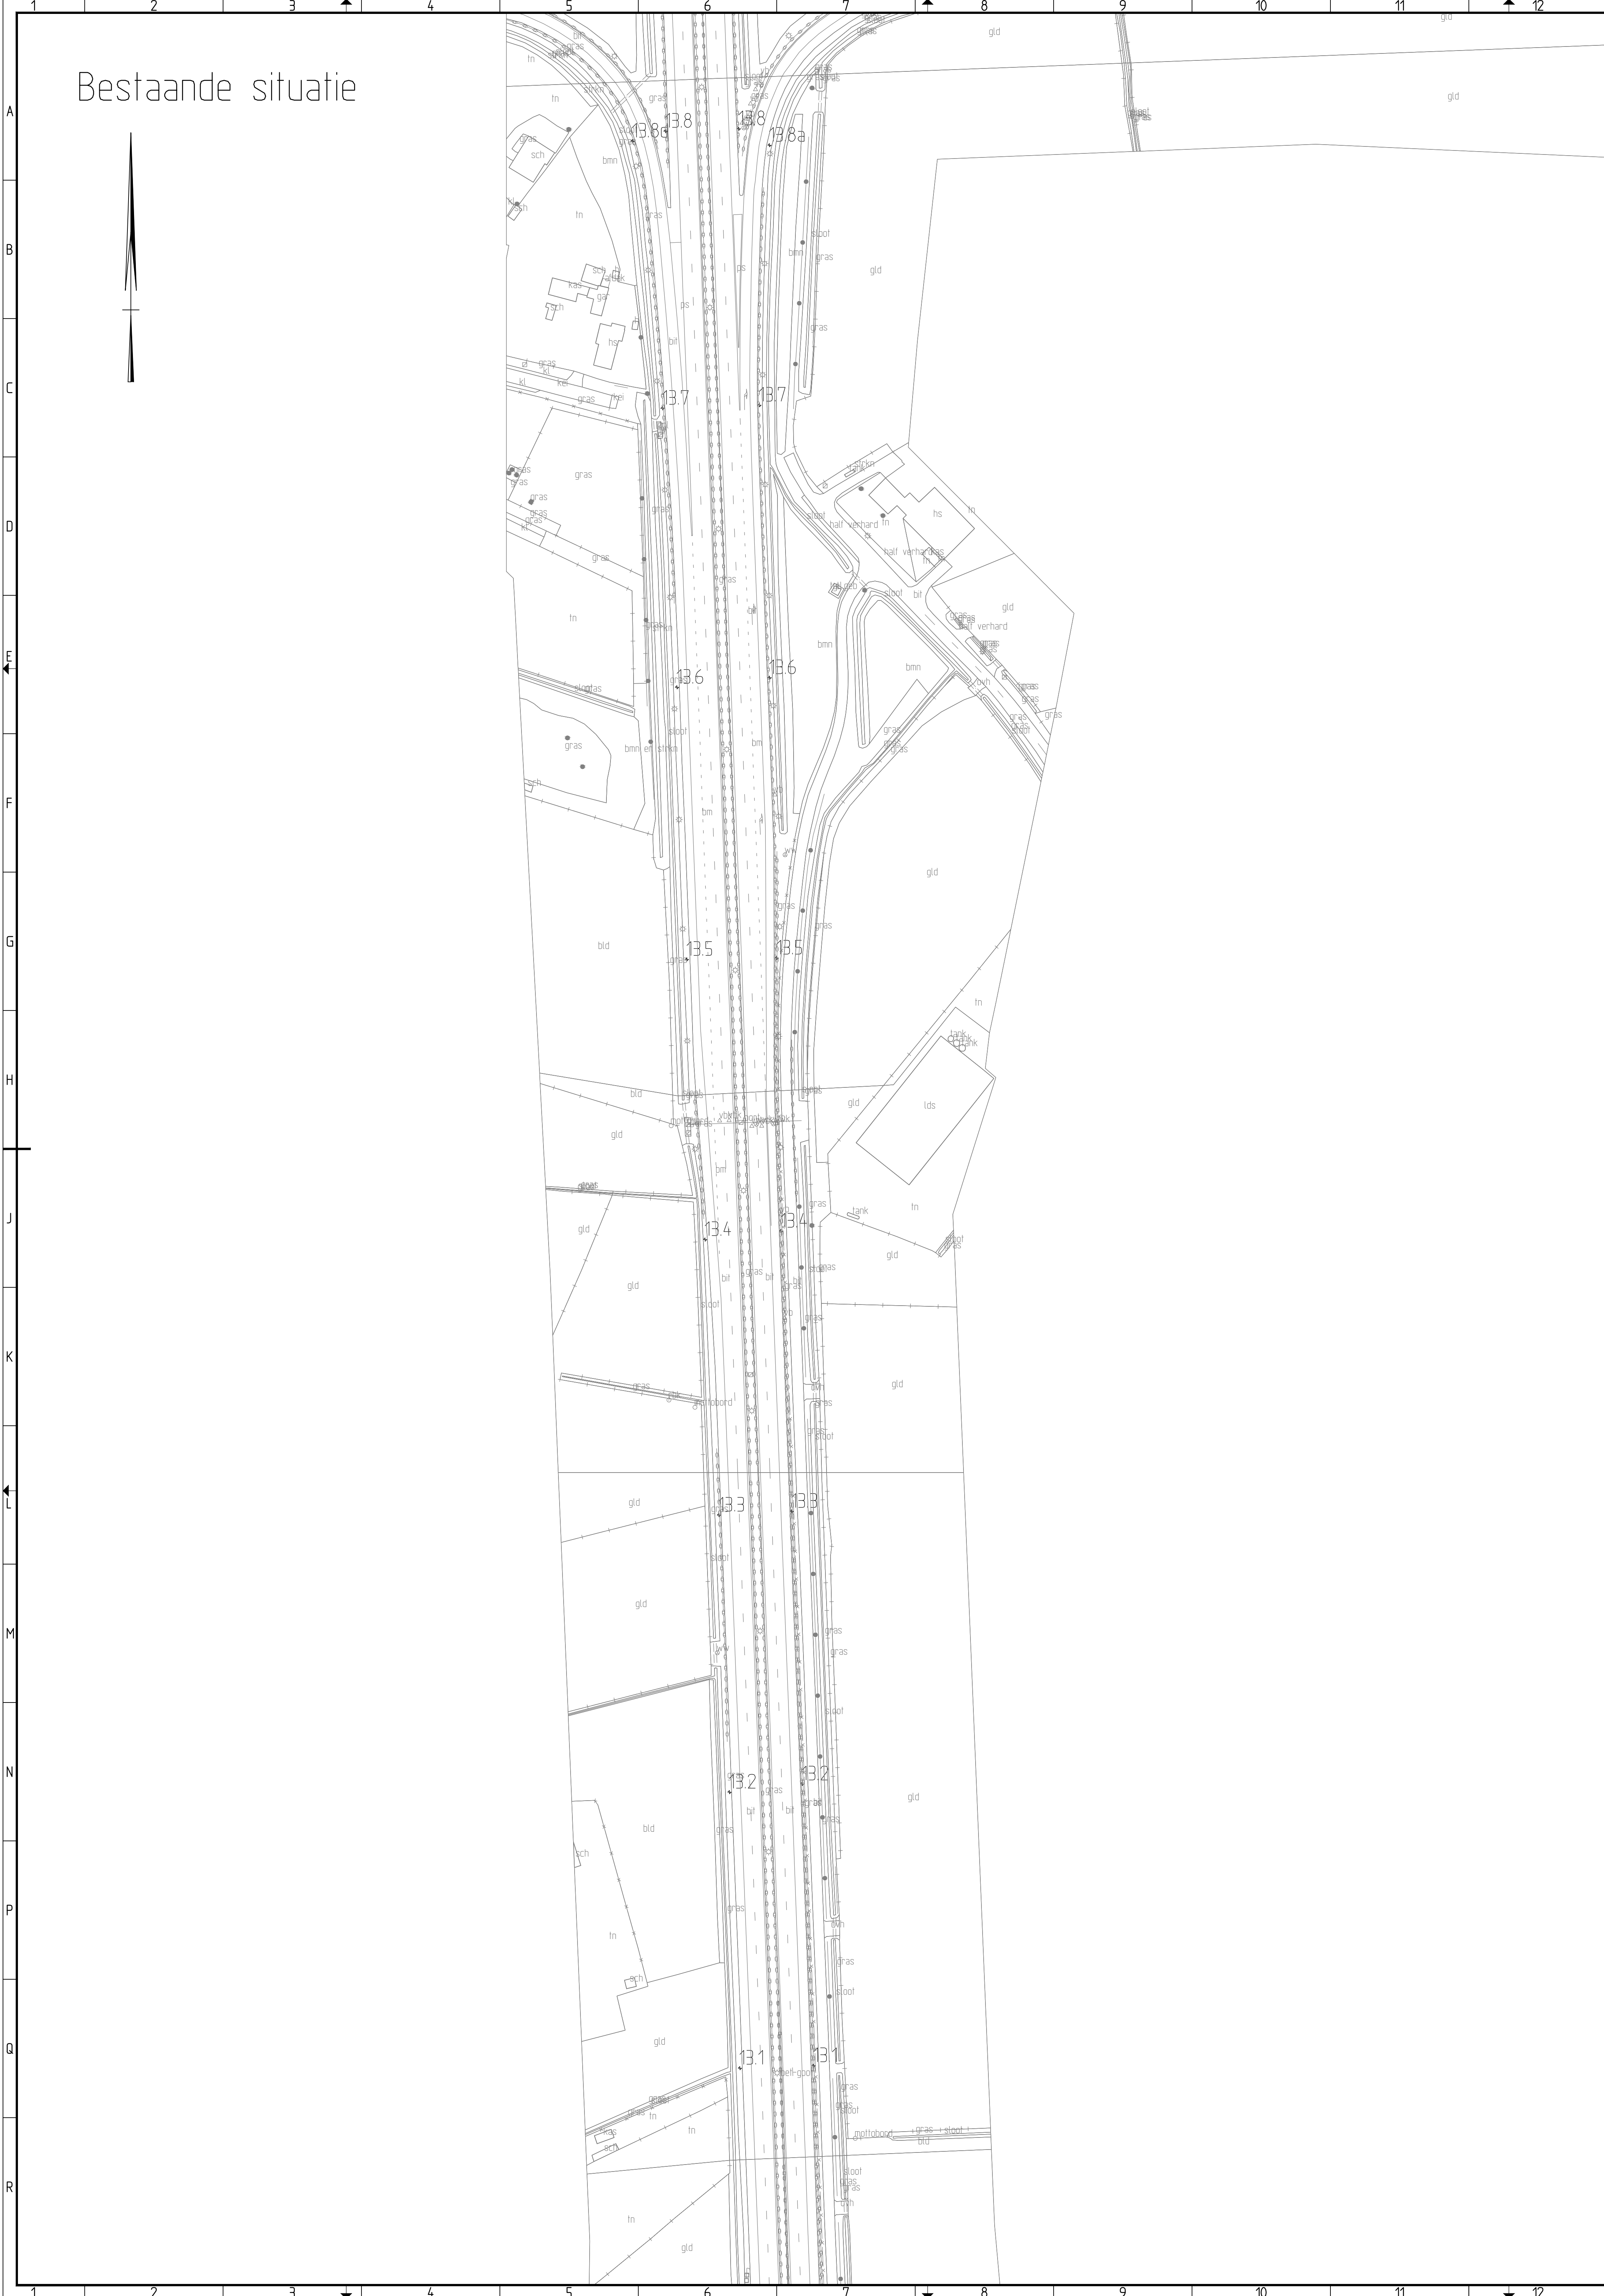

		Directie Zuid Nederland	
A27 AKOE 2014		bureau uitvoering	
Aanpak Kritische ontwerpelementen 130 km/uur		akk. NWS datum bekomen bij	
Situatietekening locatie 111-31		in 1 blad, blad 1	
A27 Li aansluiting 19 Oosterhout, km 13.450 - 13.300		tekening	
Definitief		1	1000