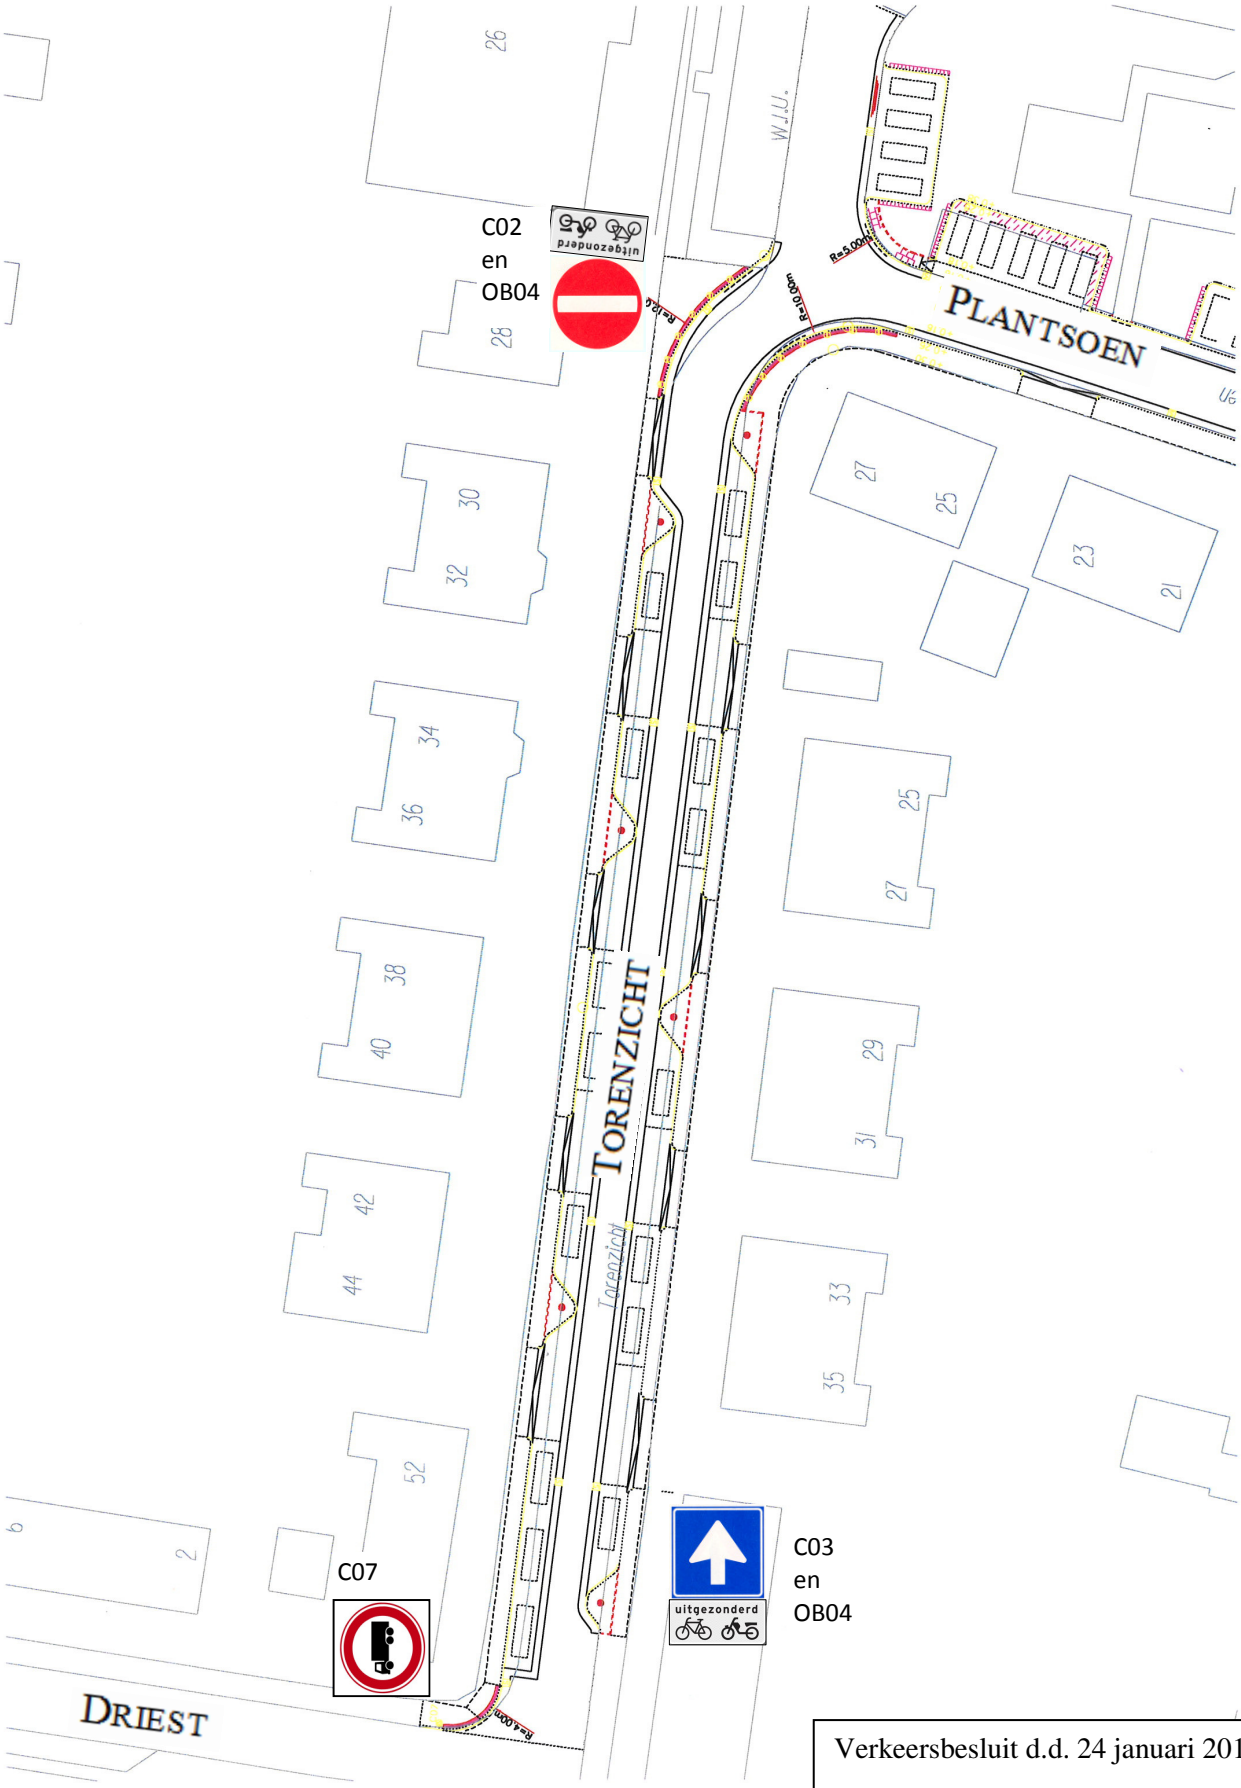


Verkeersbesluit d.d. 24 januari 2014

Bebordingsplan eenrichtingsverkeer Torenzicht (versie 7 augustus 2013)