


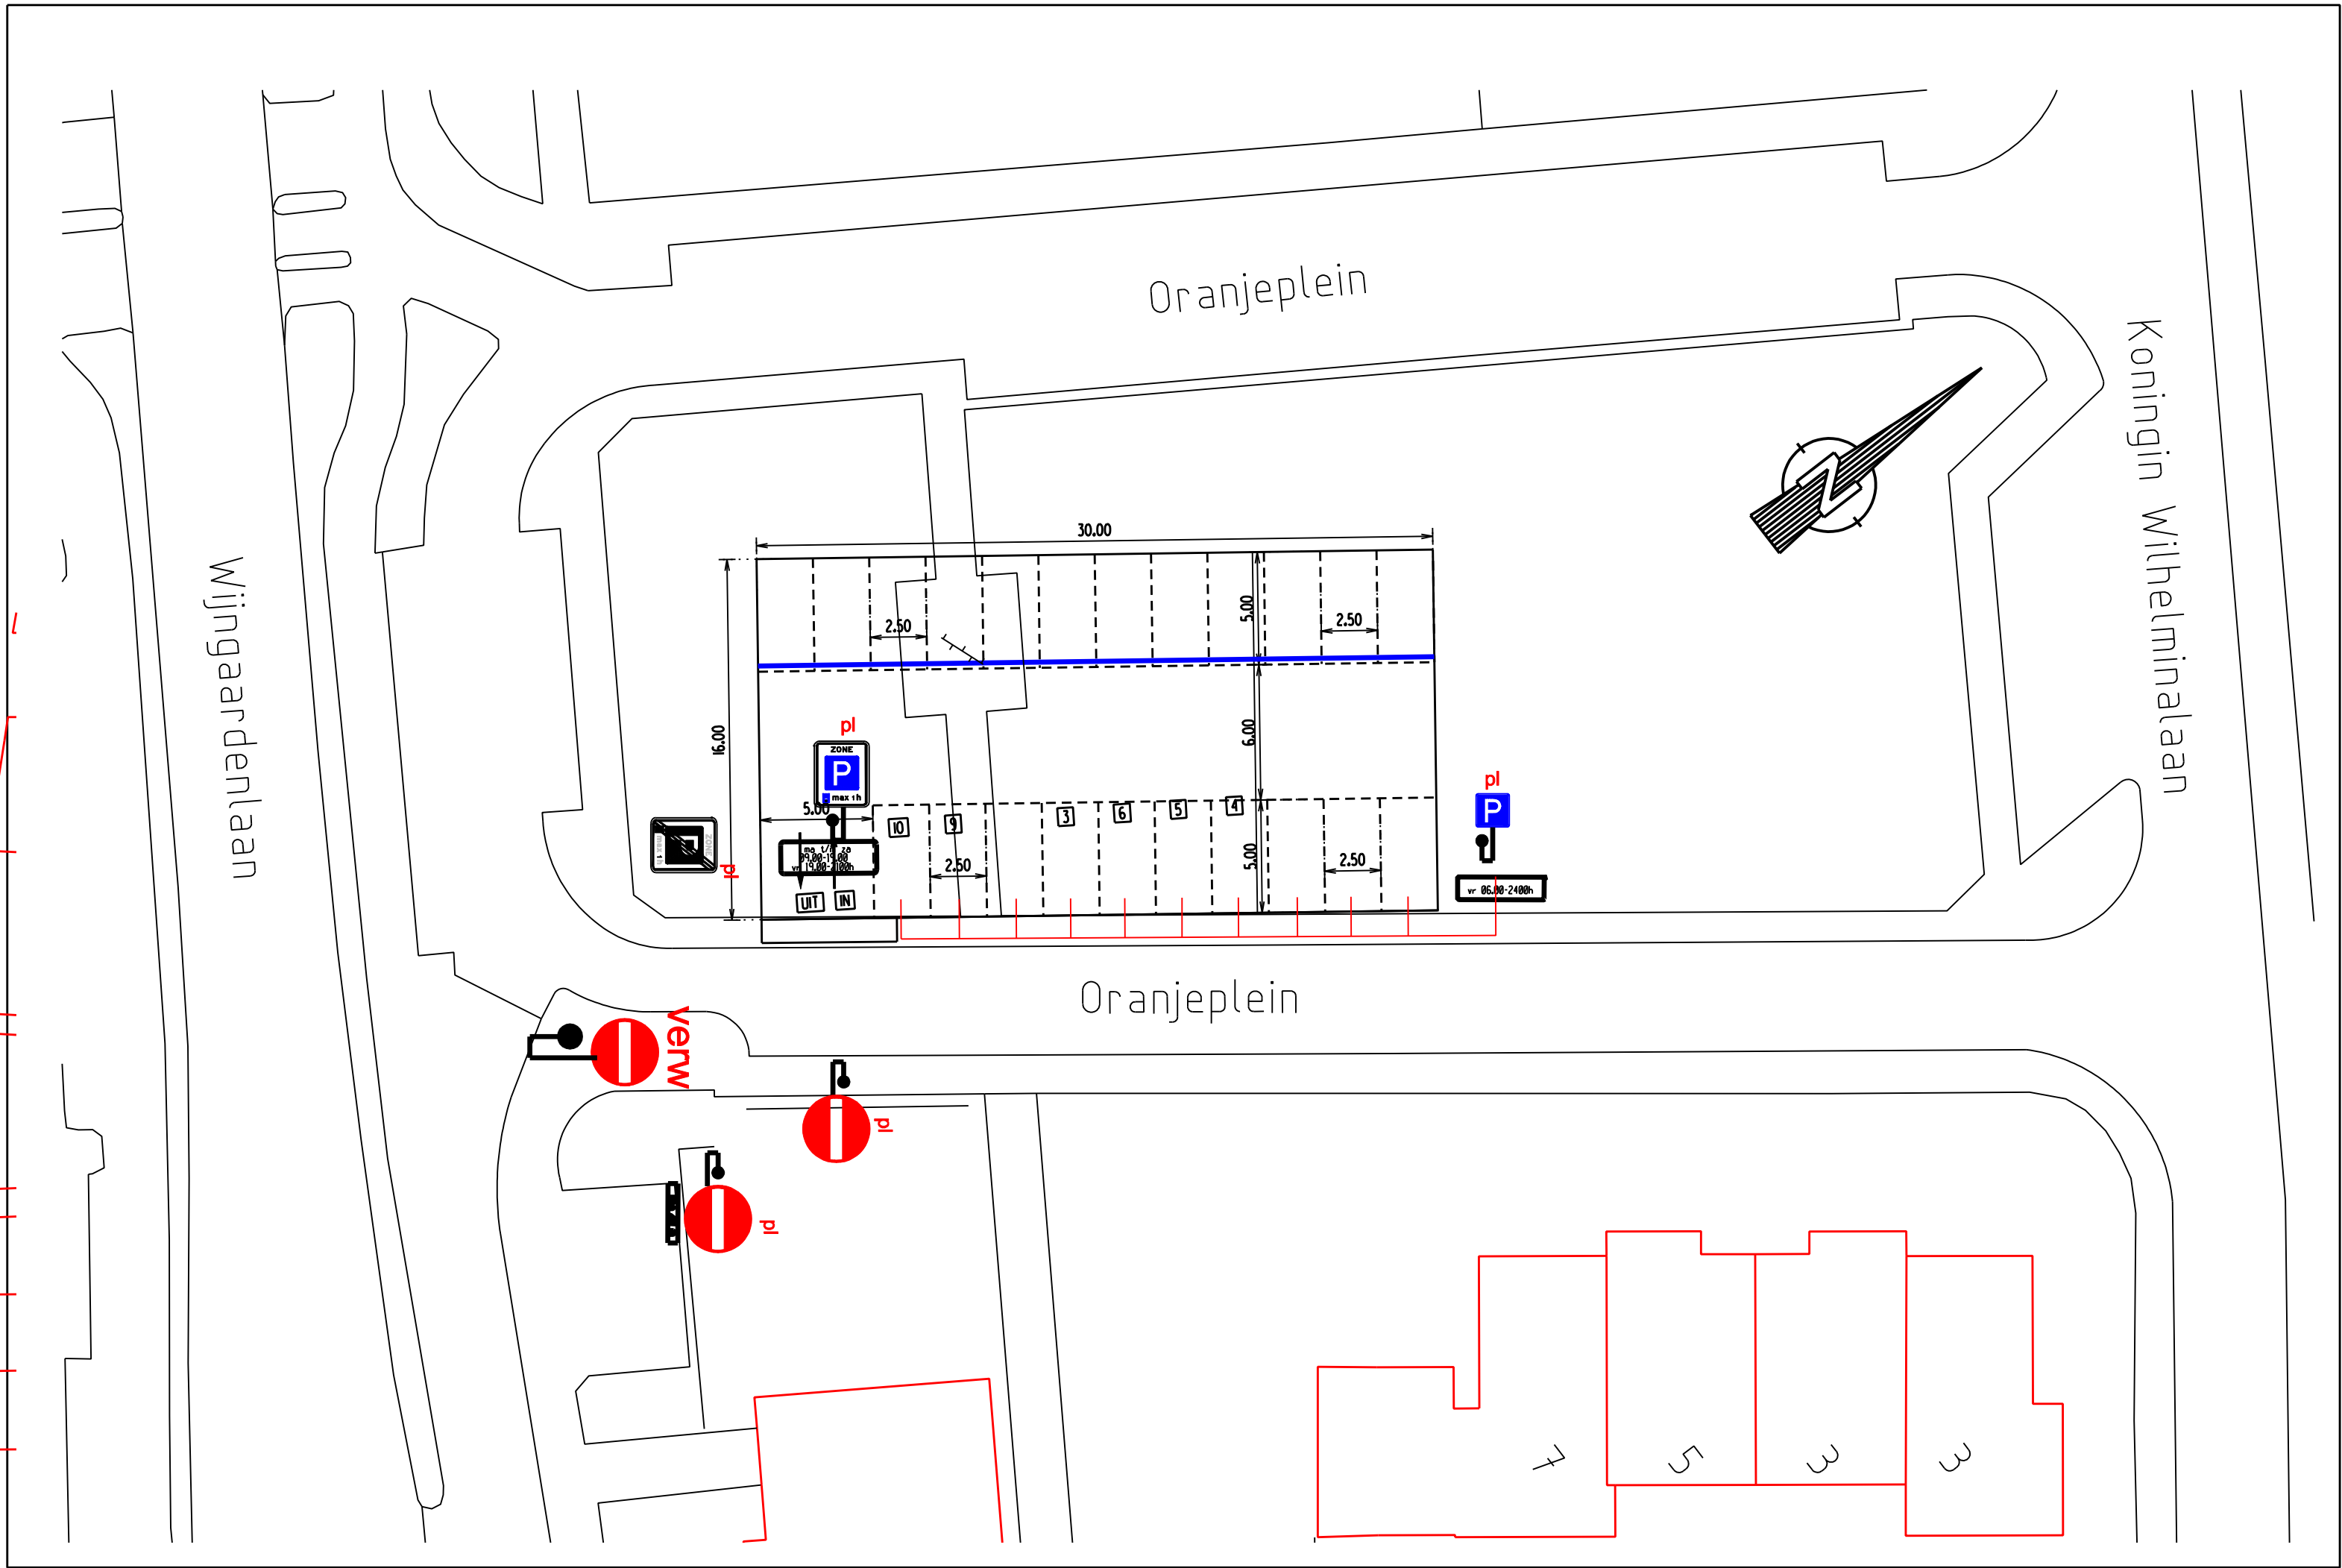

WIJZ	NAAM	DATUM	OMSCHRIJVING		
C					
B					
A					
Verkeersbesluit Oranjeplein					
Gemeente Voorschoten					
				GEMEENTE VOORSCHOTEN 	
GET	NAAM	DATUM	FORMAAT	TEKENINGNUMMER	BESTEKNUMMER
GET	O. Ibrahim	17-07-2014	A1	CE3-046	
GECONTR	M. Koolker	17-07-2014	SCHAAL	BLAD	
GOEDGEK			1 : 250	1 van 1	
				Afdeling: Ruimtelijk beheer Postbus 393 2250 AJ Voorschoten Telefoon: 071 560600 Telefax: 071 5226587 E-mail:	