



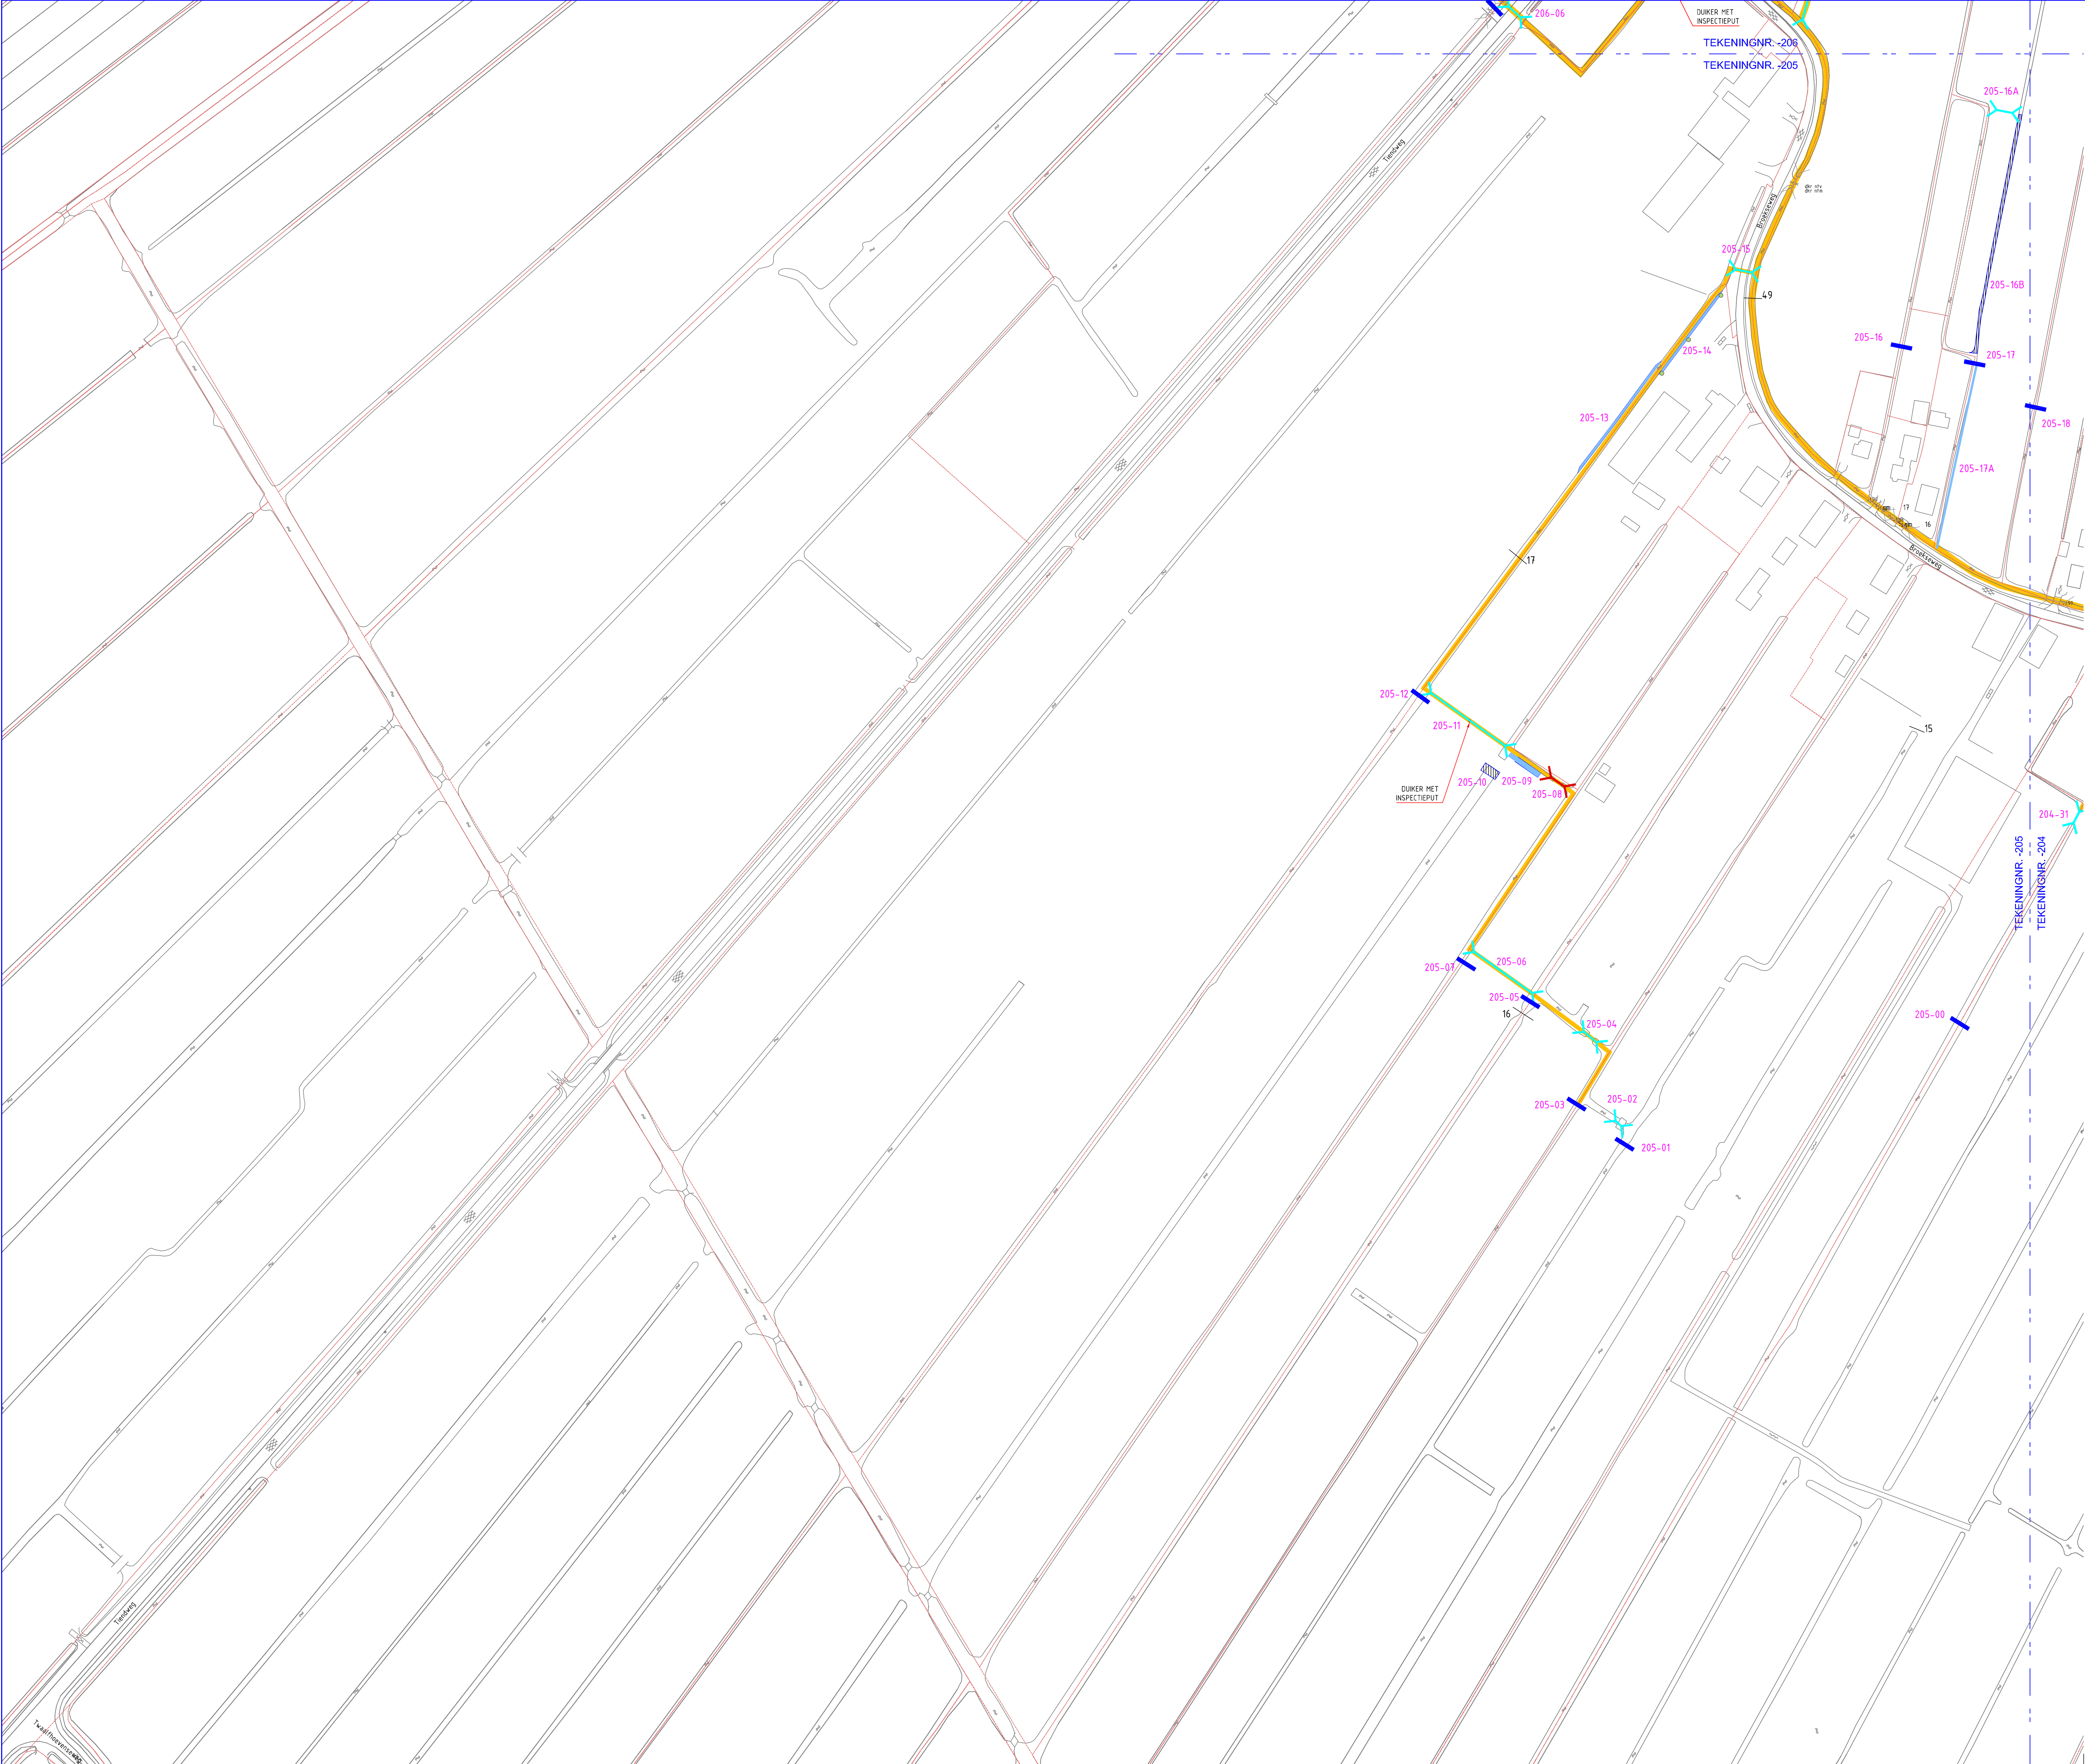

LEGENDA

- BLADGREN
- KADASTRALE GRENS
- PLAATS DWARSPROFIEL MET NUMMER
- NUMMER KUNSTWERK
- BESTAANDE DIJKER AANPASSEN MET NUMMER
- BESTAANDE TE VERVANGEN DIJKER MET NUMMER
- NIUW AAN TE BRENGEN DIJKER MET NUMMER
- PLAATSEN BETONSCOT MET NUMMER
- DAM EN DIJKER VERWIJDEREN MET NUMMER
- DIJKER VERWIJDEREN MET NUMMER
- TE NAKEN GRONDDAM MET NUMMER
- OUW BRUGHOOFD (KUNSTWERK) VERWIJDEREN MET NUMMER
- TE REALISEREN GEMAAL/POMP MET NUMMER
- TE NAKEN STUW MET NUMMER
- TE GRAVEN / VERBREDEN WATERGANG MET NUMMER
- TE DEPPEN WATERGANG MET NUMMER
- AAN EN AFVOER WATERGANG MET BREEDTE OP WATERLIJN ± 2,50 M (SEM A STATUS)

OVERZICHT BLADINDELING
SCHAAL 1:50000

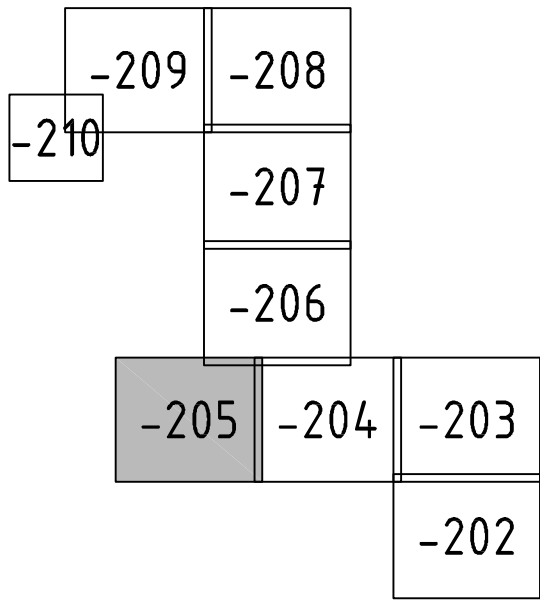

WATERSCHAP RIVIERENLAND

Ontwerp nieuw watersysteem
Peilgebied 02-01-01 - Noord/Zuid

Schaal	1:1000	Formaat	A0	Tek. nr.
GET. INGS	18-03-2011	GEW.		
GEZ.				
GEZ.				

Waterschap Rivierenland
Postbus 589
4000 NA Tiel

H	PROJECTPLAN WATERWET	06-06-2014	GDS		
G	CONCEPT	26-04-2014	EVV		
F	VOORLOPIS ONTWERP	05-03-2014	EVV		
E	VOORLOPIS ONTWERP	27-02-2014	P.F.		
D	VOORLOPIS ONTWERP	21-01-2014	GW		
C	BOORPLANTEN	13-01-2014	GW		
B	VOORLOPIS	27-06-2013	AD		
A	VOORLOPIS	22-06-2012	EVV		
Rev	Ontwerp		GW	GW	AG

MATEN IN METERS
DIAMETERS IN MILLIMETERS
HOOGTEMATEN IN METERS T.O.V. N.A.P.

WATERSCHAP RIVIERENLAND

PEILGEBIED MIDDELBROEK, AMEIDE EN TIENHOVEN (MAT)

Overzicht

BESTAANDE SITUATIE MET TE MAKEN WERK (4)

Tekeningnummer	H	Revisie	309702-H-2014-82.dwg	Formaat	A0	Schaal	1:1000	Blad		AanM	
Projectnummer	309702	Revisie		Geplaatst	EVV	Gez.		AanM			

www.grontmij.nl

© Grontmij Nederland B.V. Alle rechten voorbehouden