


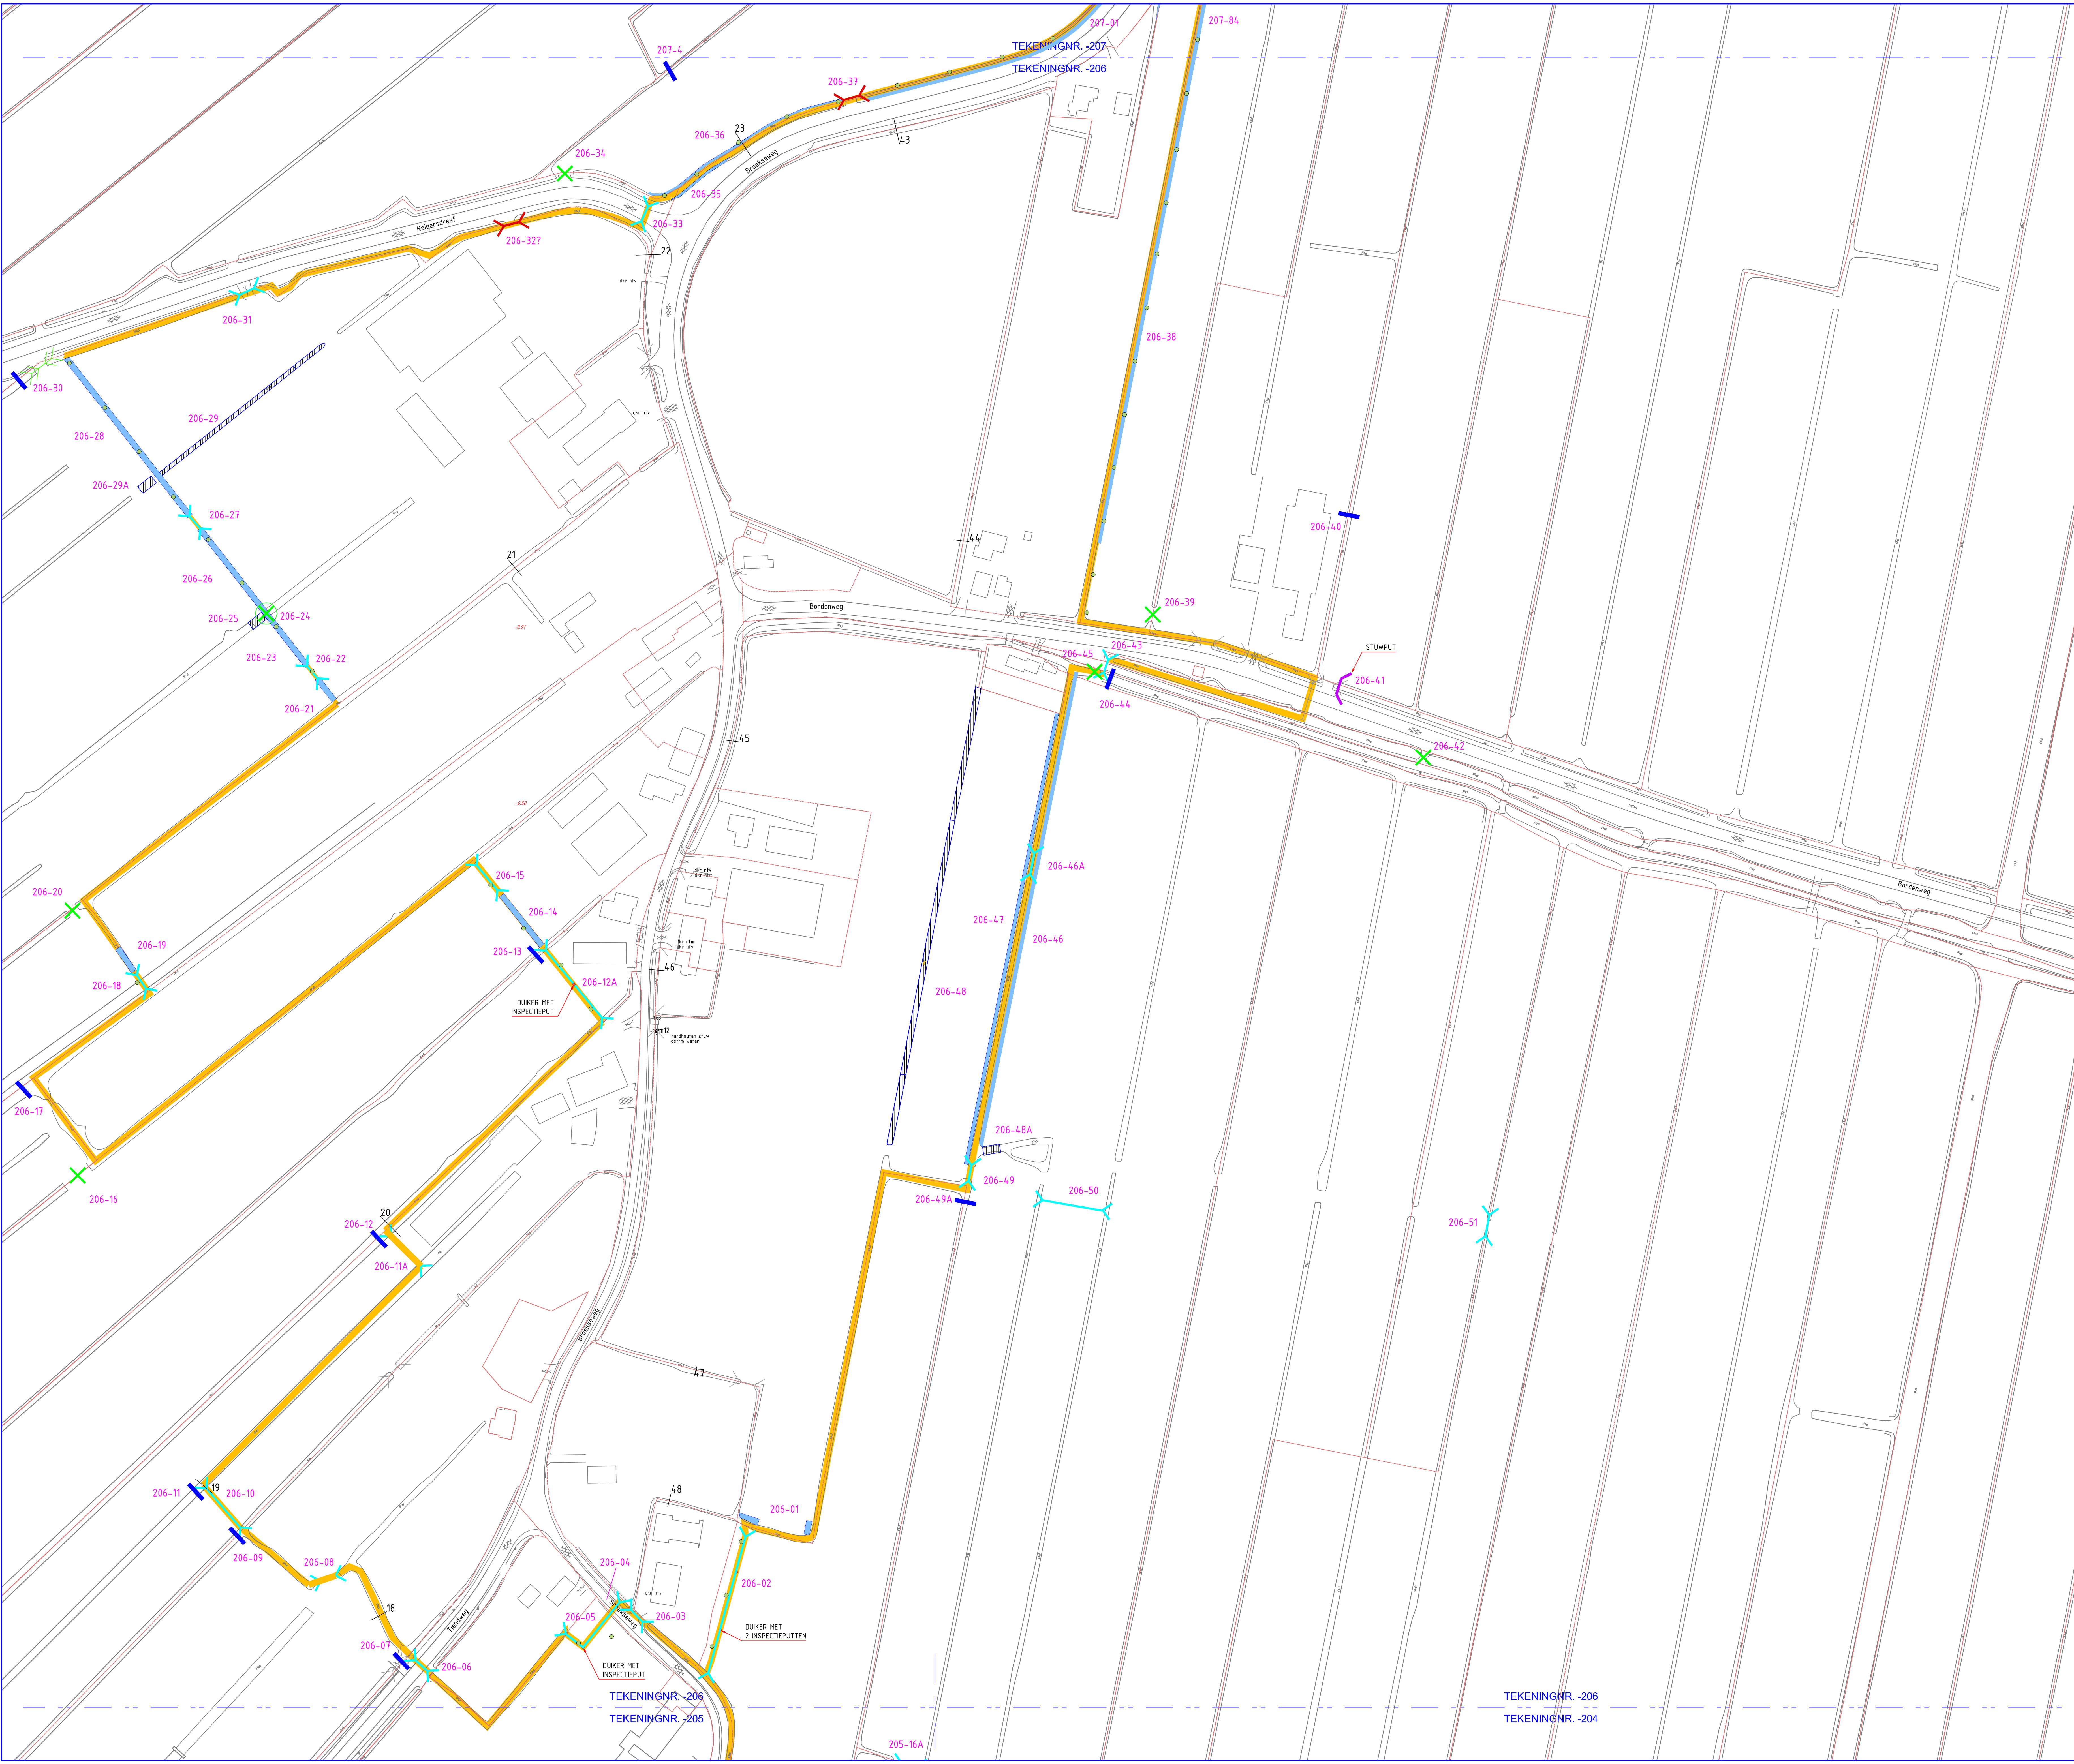

LEGENDA

- BLADERENS
- KADASTRALE GRENS
- PLAATS DWARSPROEFL
MET NUMMER
- NUMMER KUNSTWERK
- BESTAANDE DUIKER AANPASSEN
MET NUMMER
- BESTAANDE TE VERVANGEN DUIKER
MET NUMMER
- NIETW AAN TE BRENGEN DUIKER
MET NUMMER
- PLAATSEN BETONSCOT
MET NUMMER
- DAM EN DUIKER VERWIJDEREN
MET NUMMER
- DUIKER VERWIJDEREN
MET NUMMER
- TE MAKEN GRONDHAM
MET NUMMER
- OUDE BRUGHOOFD (KUNSTWERK) VERWIJDEREN
MET NUMMER
- TE REALISEREN GEMAAL/POMP
MET NUMMER
- TE MAKEN STUW
MET NUMMER
- TE GRAVEN / VERBREDEN WATERGANG
MET NUMMER
- TE DIEPEN WATERGANG
MET NUMMER
- AAN EN AFVOER WATERGANG
MET BREEDTE OP WATERLIJN
± 2,50 M (SEMI A STATUS)

OVERZICHT BLADINDELING

SCHAAAL 1:50000

