



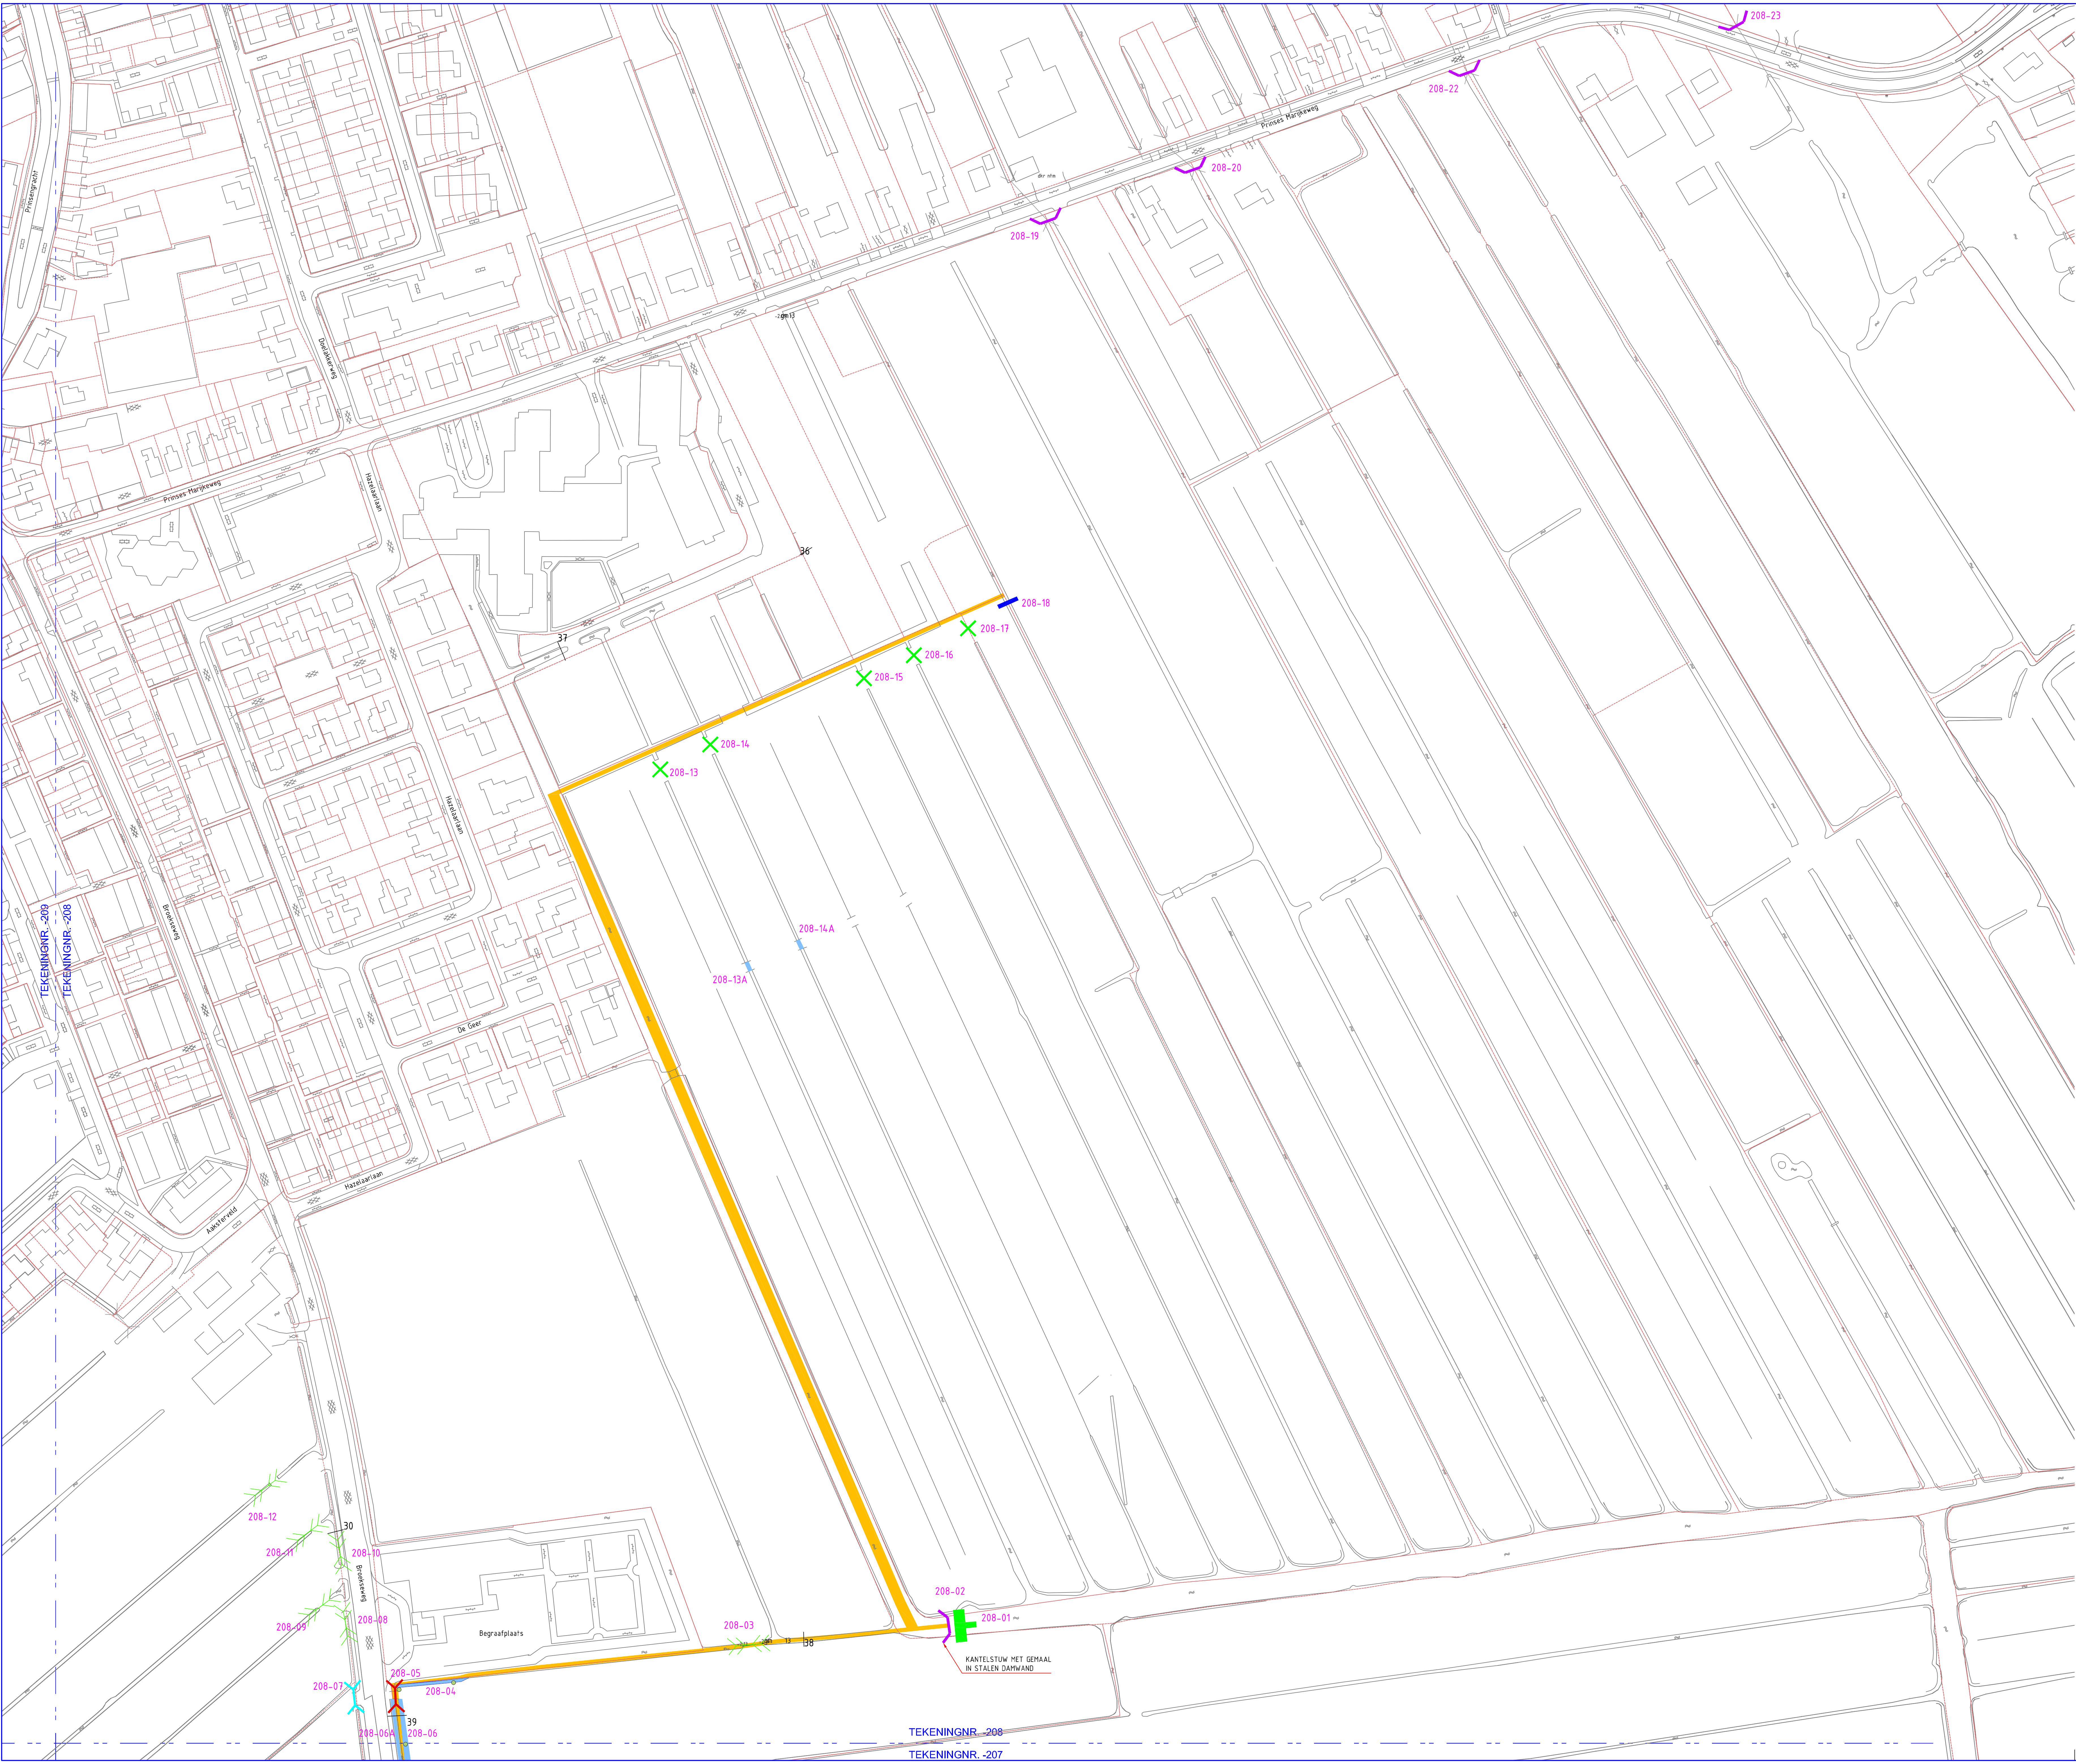

LEGENDA

- BLADGREN
- KADASTRALE GREN
- PLAATS DWARSPROFIEL  
MET NUMMER
- NUMMER KUNSTWERK
- BESTAANDE DIJKER AANPASSEN  
MET NUMMER
- BESTAANDE TE VERVERGEN DIJKER  
MET NUMMER
- NIJW AAN TE BRENGEN DIJKER  
MET NUMMER
- PLAATSEN BETONSHOT  
MET NUMMER
- DAM EN DIJKER VERWIJDEREN  
MET NUMMER
- DIJKER VERWIJDEREN  
MET NUMMER
- TE NAKEN GRONDHAM  
MET NUMMER
- OUW BRUGHOOFD (KUNSTWERK) VERWIJDEREN  
MET NUMMER
- TE REALISEREN GEMAAL/POMP  
MET NUMMER
- TE NAKEN STUW  
MET NUMMER
- TE GRAVEN / VERBREDEN WATERGANG  
MET NUMMER
- TE DEEPEN WATERGANG  
MET NUMMER
- AAN EN AFVOER WATERGANG  
MET BREDTE OP WATERLIN  
= 2.50 M (SEM A STATUS)

OVERZICHT BLADINDELING

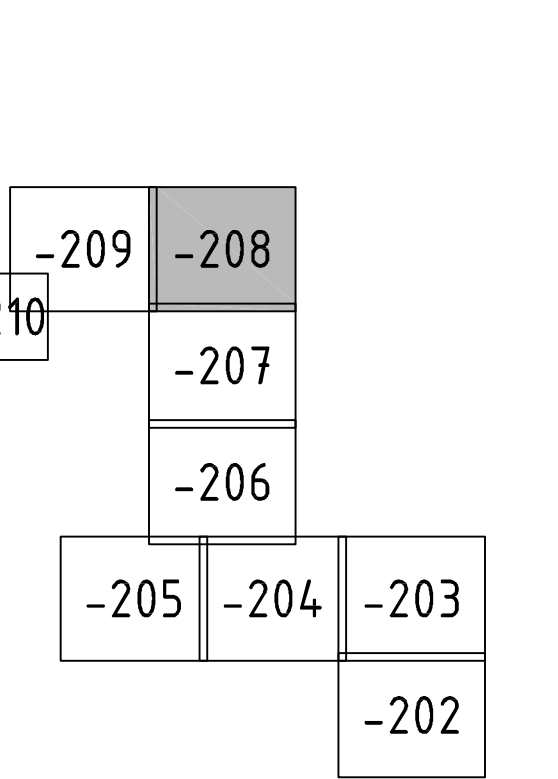

**WATERSCHAP RIVIERENLAND**

**Ontwerp nieuw watersysteem**  
**Peilgebied 02-01-01 - Noord/Zuid**

|           |            |         |    |          |
|-----------|------------|---------|----|----------|
| Schaal    | 1:1000     | Formaat | A0 | Tek. nr. |
| GET. INGS | 18-03-2011 | GEW.    |    |          |
| GEZ.      |            |         |    |          |

Waterschap Rivierenland  
POSTBUS 589  
4000 NA TIEL

|     |                      |            |      |      |      |
|-----|----------------------|------------|------|------|------|
| H   | PROJECTPLAN WATERWET | 06-06-2014 | GDS  |      |      |
| G   | CONCEPT              | 26-04-2014 | EVV  |      |      |
| F   | VOORLOPIS ONTWERP    | 05-03-2014 | EVV  |      |      |
| E   | VOORLOPIS ONTWERP    | 27-03-2014 | P.F. |      |      |
| D   | VOORLOPIS ONTWERP    | 24-01-2014 | EVV  |      |      |
| C   | BOORPLANTEN          | 13-01-2014 | GW   |      |      |
| B   | VOORLOPIS            | 27-06-2013 | AD   |      |      |
| A   | VOORLOPIS            | 22-06-2012 | EVV  |      |      |
| Rev | Onderscheiding       | Datum rev. | GEZ. | GEZ. | AGZ. |

MATEN IN METERS  
DIAMETERS IN MILLIMETERS  
HOOGTEMATEN IN METERS T.O.V. N.A.P.

**WATERSCHAP RIVIERENLAND**  
**PEILGEBIED MIDDELBROEK, AMEIDE EN TIENHOVEN (MAT)**

**BESTAANDE SITUATIE MET TE NAKEN WERK (7)**

|                |               |                      |                  |        |      |       |
|----------------|---------------|----------------------|------------------|--------|------|-------|
| Tekeningnummer | Rev.          | Bestanddeel          | Formaat          | Schaal | Mat. | AanM. |
| -208           | H             | 309702-H-2014-82.dwg | A0               | 1:1000 |      |       |
| Revisie        | Projectnummer | Bestanddeel          | Datum van update | Tek.   | Gez. | AanM. |
| ROTTERDAM      | 309702        |                      | 05-12-2011       | EVV    |      |       |

**Grontmij**

www.grontmij.nl

© Grontmij Nederland B.V. Alle rechten voorbehouden