


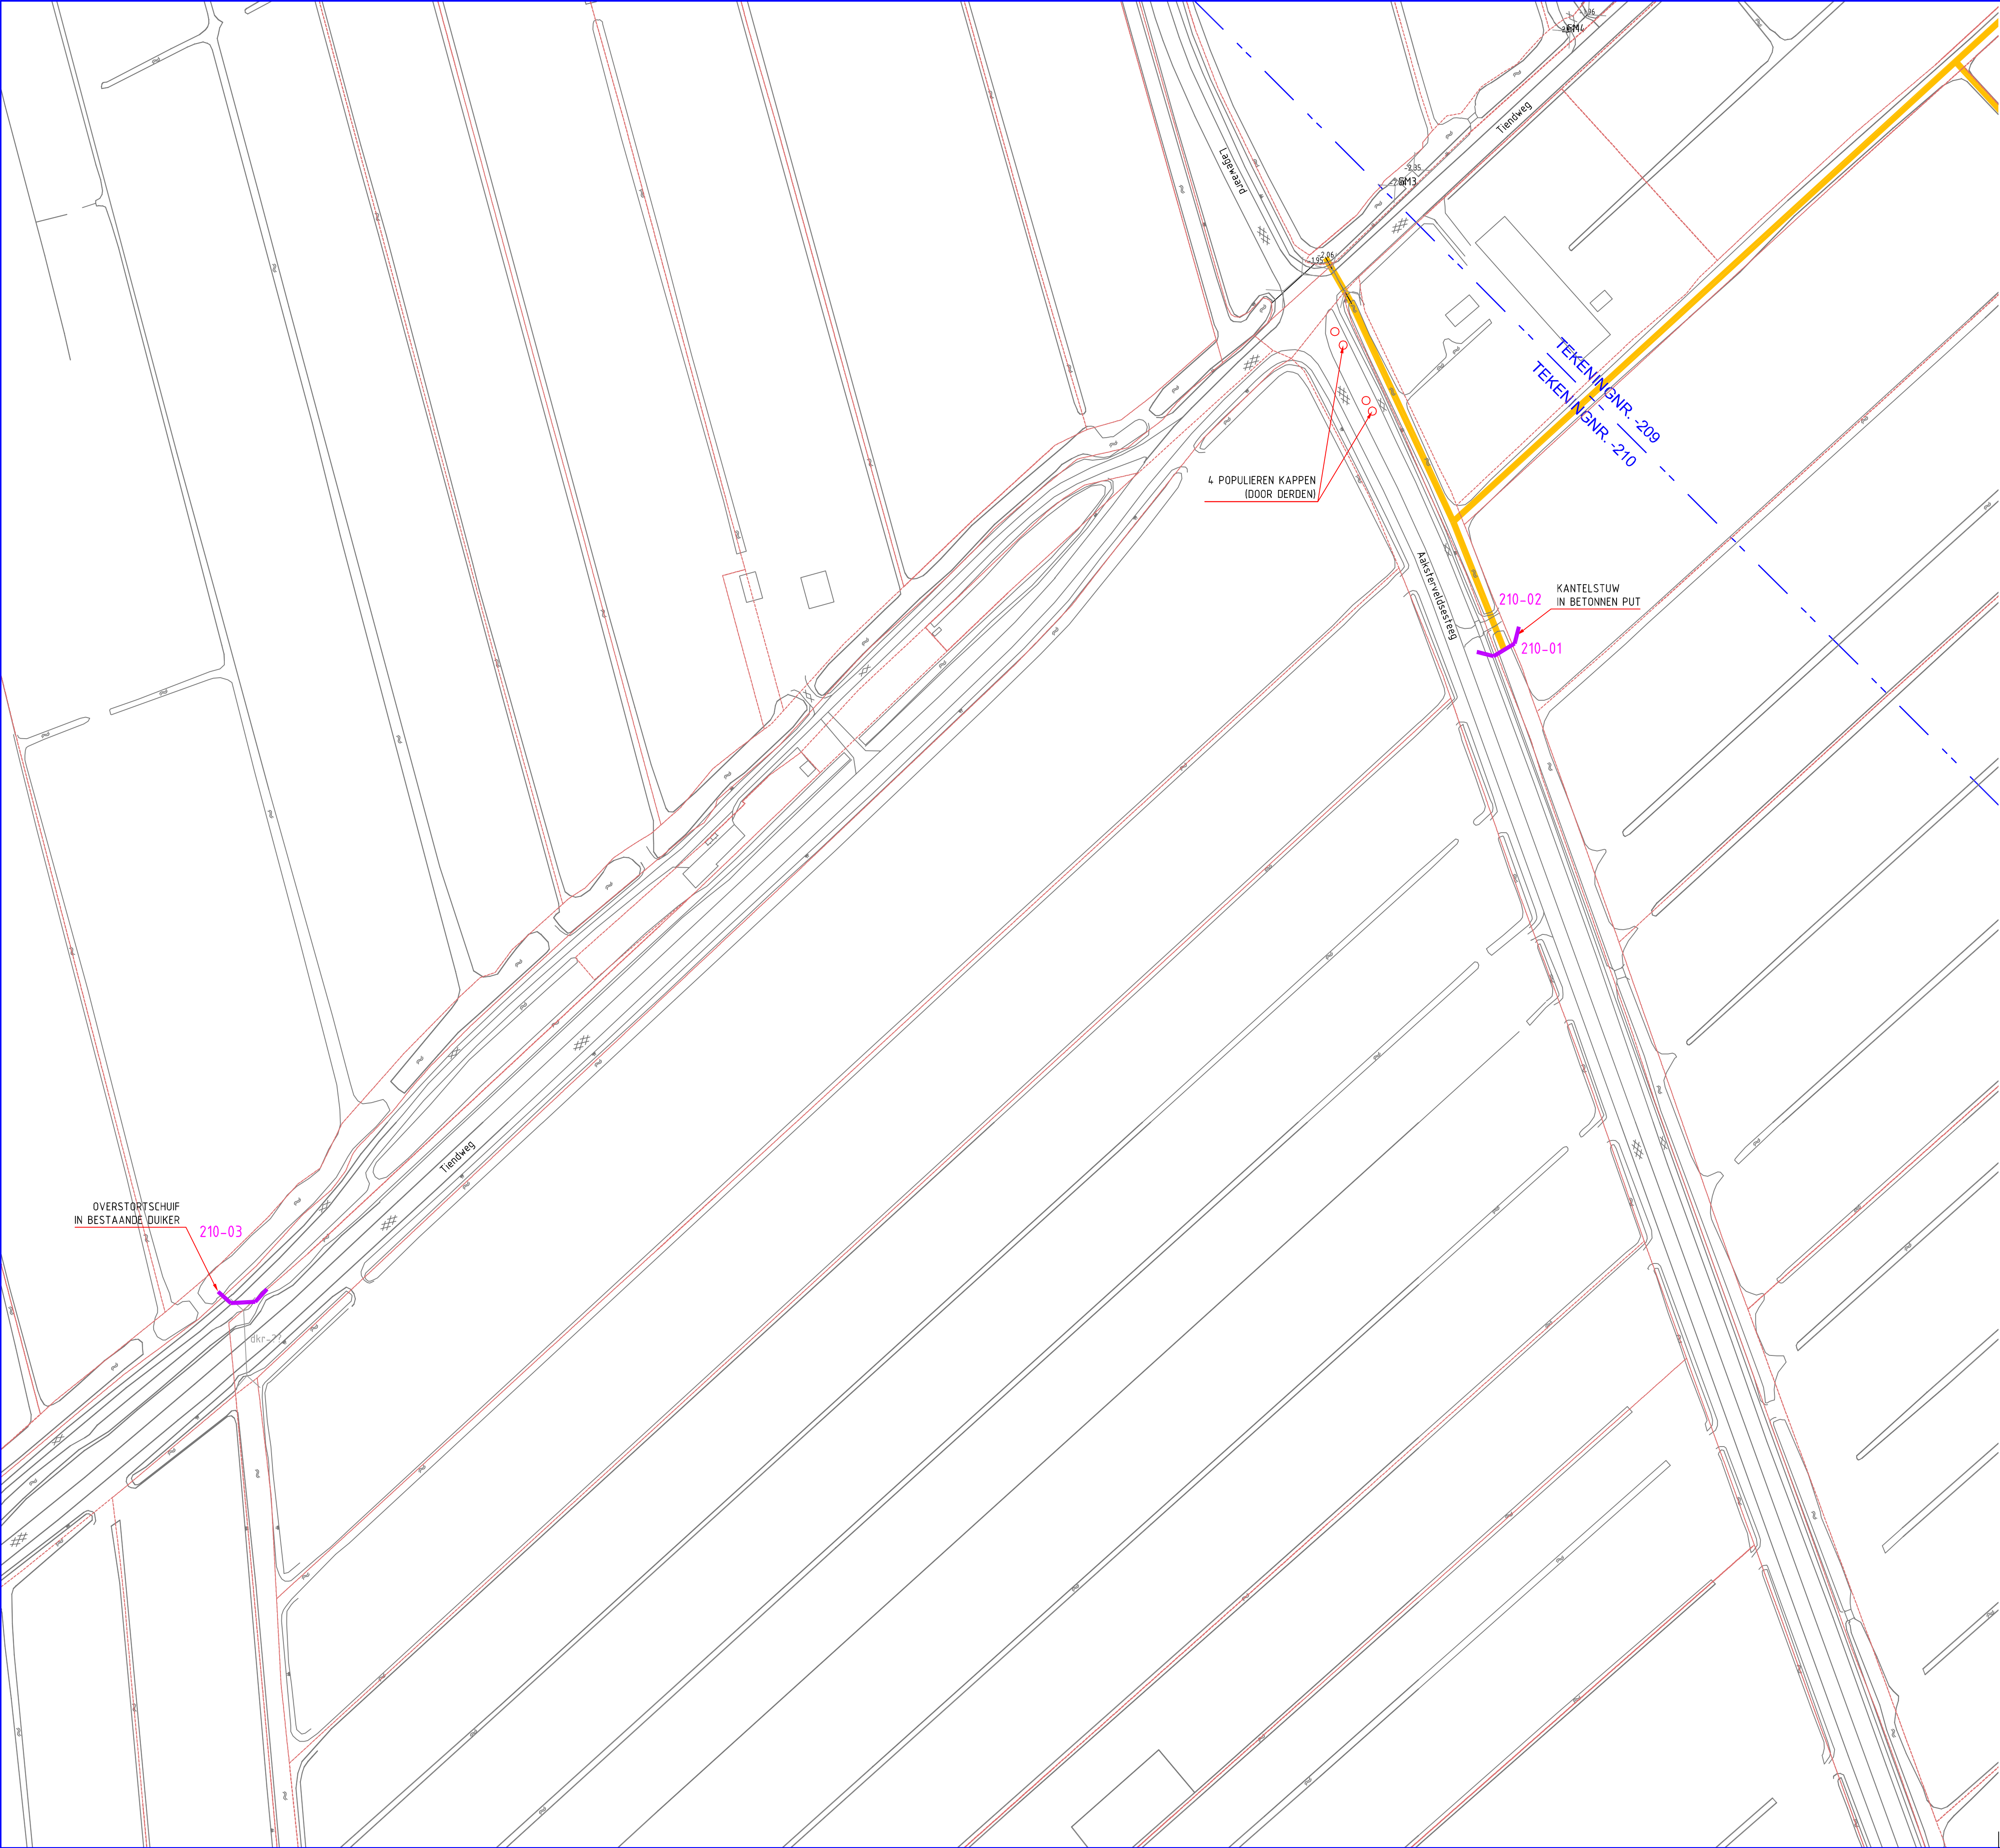

LEGENDA

- BLADGREN
- KADASTRALE GREN
- PLAATS DWARSPROFIEL MET NUMMER
- NUMMER KUNSTWERK
- BESTAANDE DUIKER AANPASSEN MET NUMMER
- BESTAANDE TE VERVANGEN DUIKER MET NUMMER
- NIUW AAN TE BRENGEN DUIKER MET NUMMER
- PLAATSEN BETONSHOT MET NUMMER
- DAM EN DUIKER VERWIJDEREN MET NUMMER
- DUIKER VERWIJDEREN MET NUMMER
- TE MAKEN GRONDAM MET NUMMER
- OLD BRUGHOOFD (KUNSTWERK) VERWIJDEREN MET NUMMER
- TE REALISEREN GEMAAL/POMP MET NUMMER
- TE MAKEN STUW MET NUMMER
- TE GRAVEN / VERBREDEN WATERGANG MET NUMMER
- TE DEMPEN WATERGANG MET NUMMER
- AAN EN AFVOER WATERGANG MET BREEDTE OP WATERLINI $\geq 2,50$ M (SEMI A STATUS)

OVERZICHT BLADINDELING

SCHAAL 1:50000

-209	-208	
-210	-207	
	-206	
-205	-204	-203
		-202

WATERSCHAP RIVIERENLAND

Ontwerp nieuw watersysteem
Peilgebied 02-01-01 - Noord/Zuid

Schaal	1:1000	Formaat	A0	Tek. nr.
GET. RVG	18-03-2011	GEW.		
GEZ.				
FILE				

H	PROJECTPLAN WATERWET	06-06-2014	GDS		
G	CONCEPT	29-04-2014	EVV		
F	VOORLOPIG ONTWERP	05-03-2014	EVV		
E	VOORLOPIG ONTWERP	27-02-2014	P.F.		
D	VOORLOPIG ONTWERP	31-01-2014	EVV		
C	BOORPUNTEN	13-01-2014	CW		
B	VOORLOPIG	27-06-2013	AD		
A	VOORLOPIG	22-06-2012	EVV		
Rev	Omschrijving	Datum rev.	Get.	Gez.	Acc.

MATEN IN METERS
DIAMETERS IN MILLIMETERS
HOOGTEMATEN IN METERS T.O.V. N.A.P.

Opdrachtgever
WATERSCHAP RIVIERENLAND
Project
PEILGEBIED MIDDELBROEK, AMEIDE EN TIENHOVEN (MAT)
Onderaand

BESTAANDE SITUATIE MET TE MAKEN WERK (9)

Tekeningnummer	Rev.	Bestandsnaam	Formaat	Schaal	Bld	Aantal
-210	H	309702-H-2014-82.dwg	A1	1:1000		
Kantoor	Projectnummer	Besteknummer	Datum van uitgave	Get.	Gez.	Acc.
ROTTERDAM	309702		05-12-2011	EVV		

