


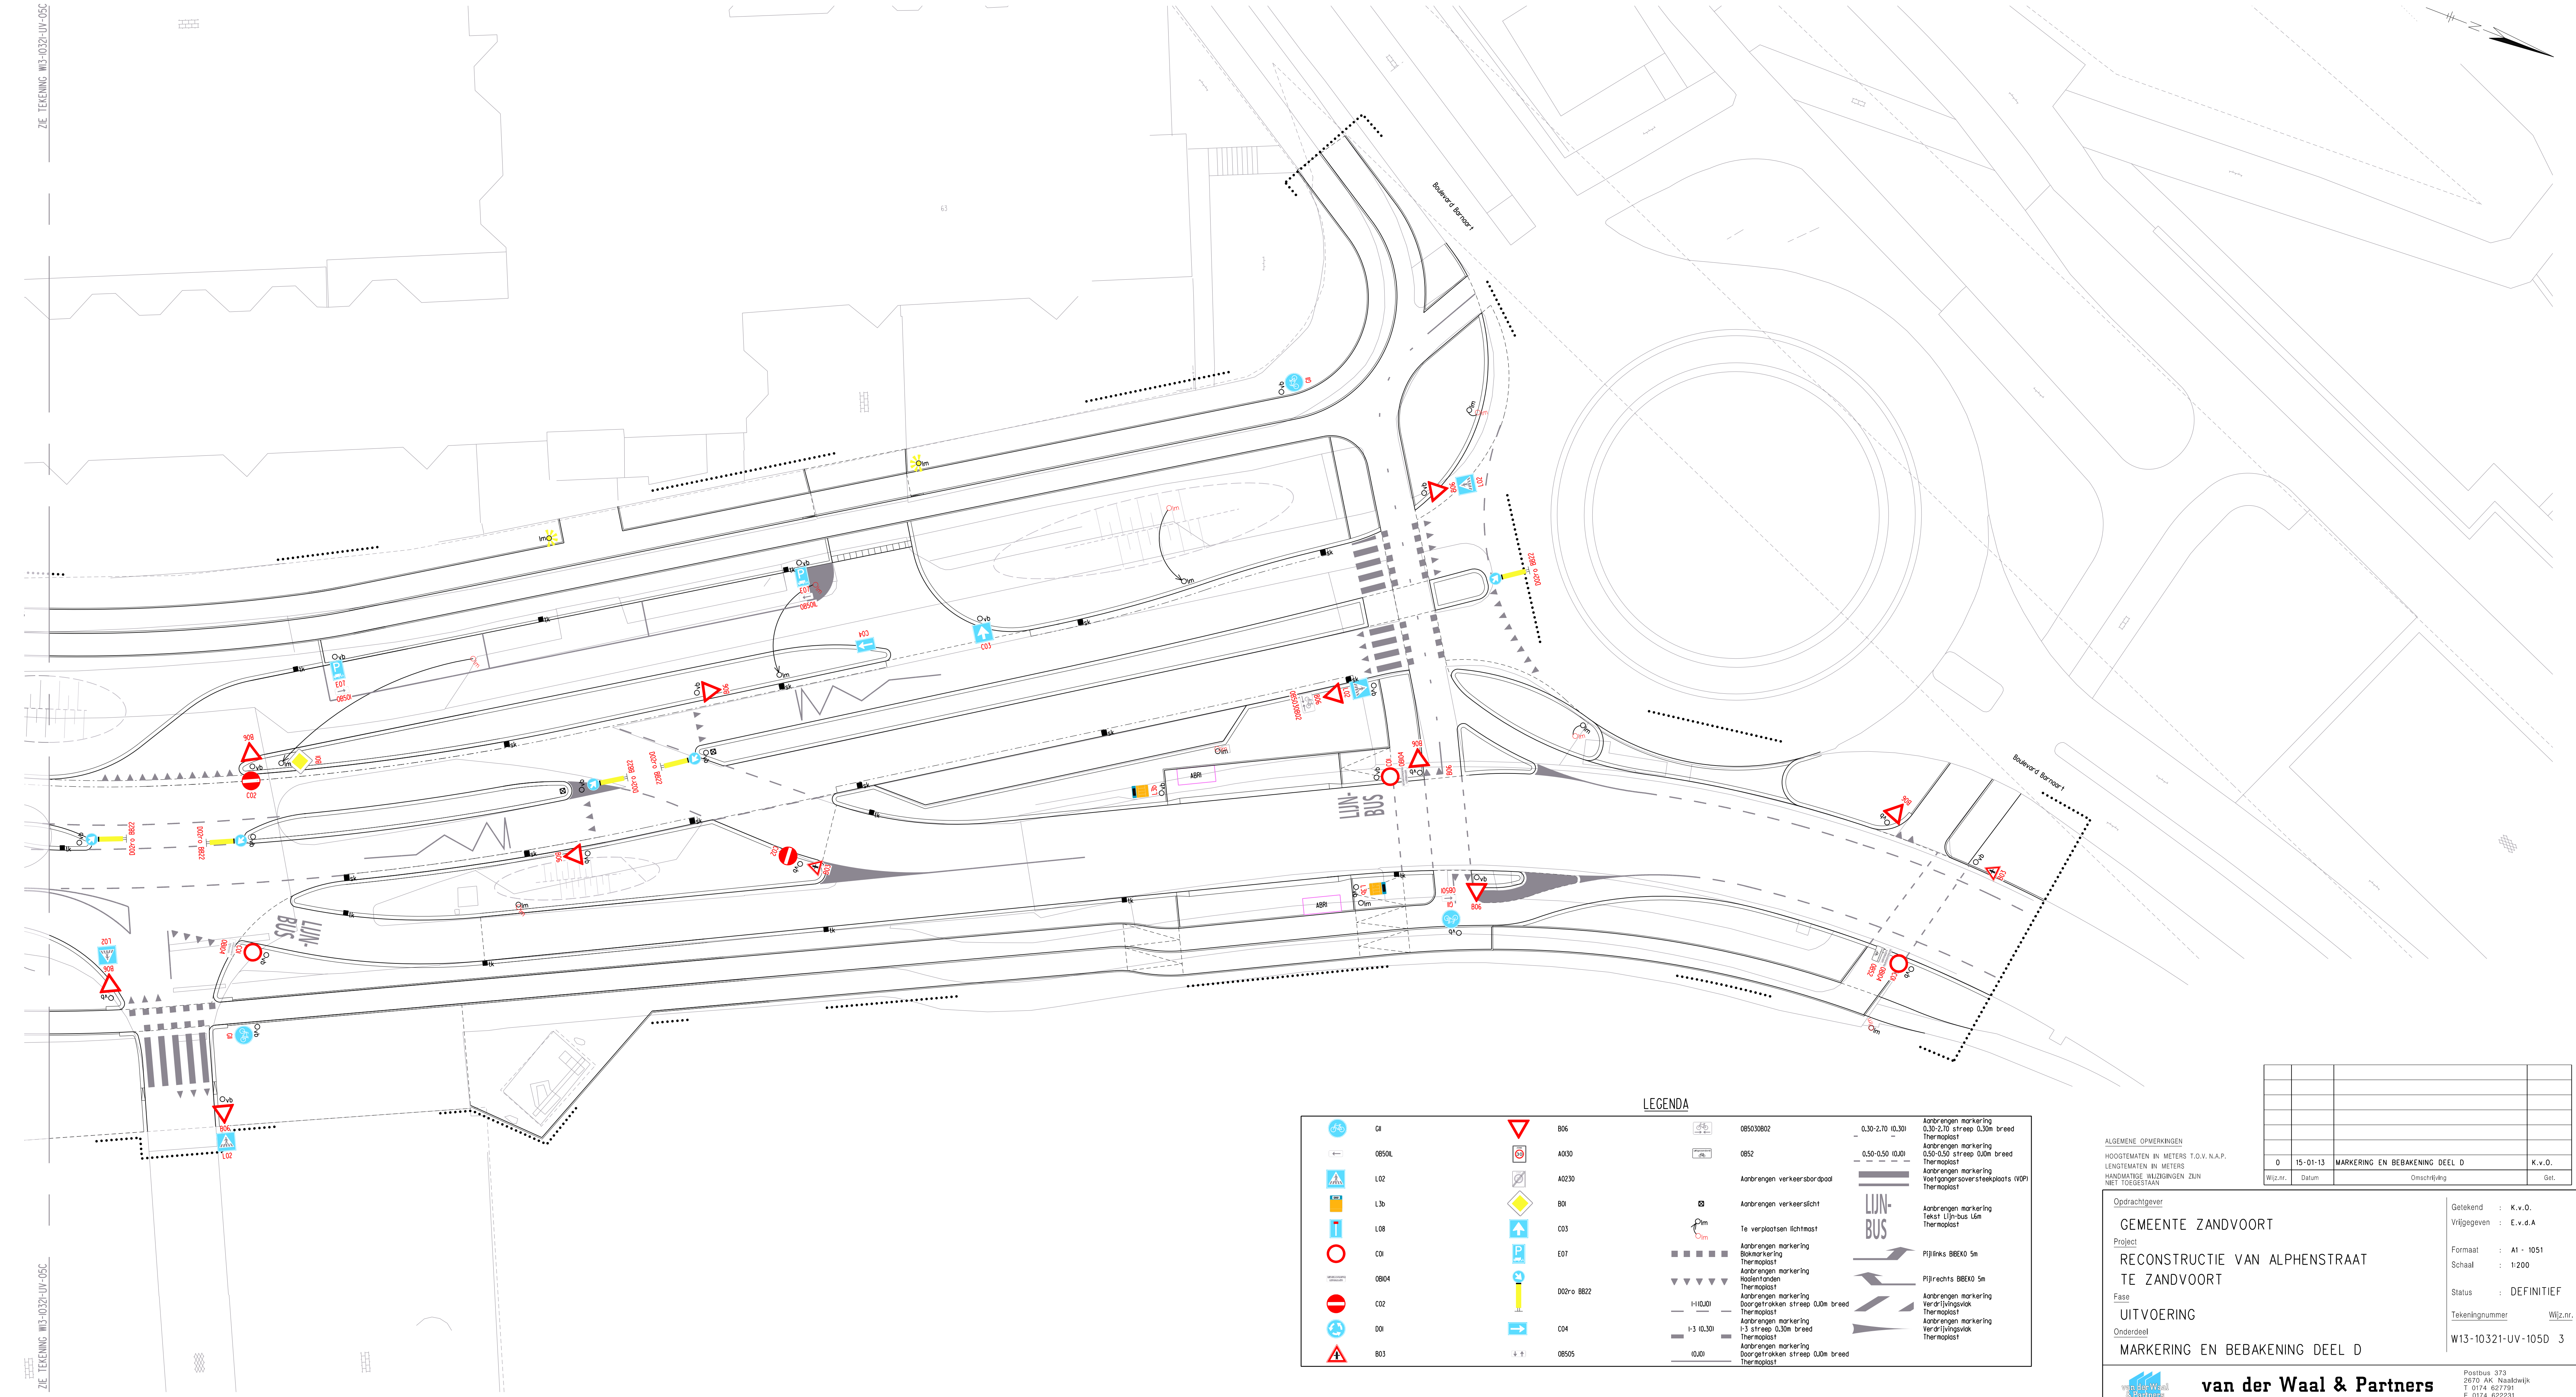

ZIE TEKENING W13-10321-UV-05C

ZIE TEKENING W13-10321-UV-05C

file : ...W13-10321-UV-105d.Markering en bebakening van Alphenstraat deel.dgn

LEGENDA

	O1		B06		0,30-2,70 10,30	Aanbrengen markering 0,30-2,70 streep 0,30m breed Thermoplast
	0850L		A030		0,50-0,50 10,00	Aanbrengen markering 0,50-0,50 streep 0,30m breed Thermoplast
	L02		A0230		Aanbrengen verkeersbordpad	Aanbrengen markering 0,50-0,50 streep 0,30m breed Thermoplast
	L30		B0		Aanbrengen verkeerslicht	Aanbrengen markering Verlengingsvlek Thermoplast
	L08		C03		Te verplaatsen lichtmast	Aanbrengen markering Verlengingsvlek Thermoplast
	C01		E07		Aanbrengen verkeerslicht	Aanbrengen markering Verlengingsvlek Thermoplast
	08604		D02ro B022		Aanbrengen markering Doorgehrokken streep 0,00m breed Thermoplast	Aanbrengen markering Verlengingsvlek Thermoplast
	C02		C04		Aanbrengen markering Doorgehrokken streep 0,00m breed Thermoplast	Aanbrengen markering Verlengingsvlek Thermoplast
	B01		08505		Aanbrengen markering Doorgehrokken streep 0,00m breed Thermoplast	Aanbrengen markering Verlengingsvlek Thermoplast
	B03					

ALGEMENE OPMERKINGEN			
HOOGTEMATEN IN METERS T.O.V. N.A.P.			
LENGTEMATEN IN METERS			
HANDMATIGE WILZINGEN ZIJN NIET TOEGESTAAN			
Wijz.nr.	Datum	Omschrijving	Get.
0	15-01-13	MARKERING EN BEBAKENING DEEL D	K.v.O.
Opdrachtgever			
GEMEENTE ZANDVOORT			
Project			
RECONSTRUCTIE VAN ALPHENSTRAAT TE ZANDVOORT			
Fase			
UITVOERING			
Onderdeel			
MARKERING EN BEBAKENING DEEL D			
Gefleurd		K.v.O.	
Vrijgegeven		E.v.d.A.	
Formaat		A1 - 1051	
Schaal		1:200	
Status		DEFINITIEF	
Tekeningnummer		Wijz.nr.	
W13-10321-UV-105D		3	
van der Waal & Partners		Postbus 373 2670 AK Naaldwijk T 0174 622791 F 0174 622231 E info@vanderwaal-partners.nl I www.vanderwaal-partners.nl	