


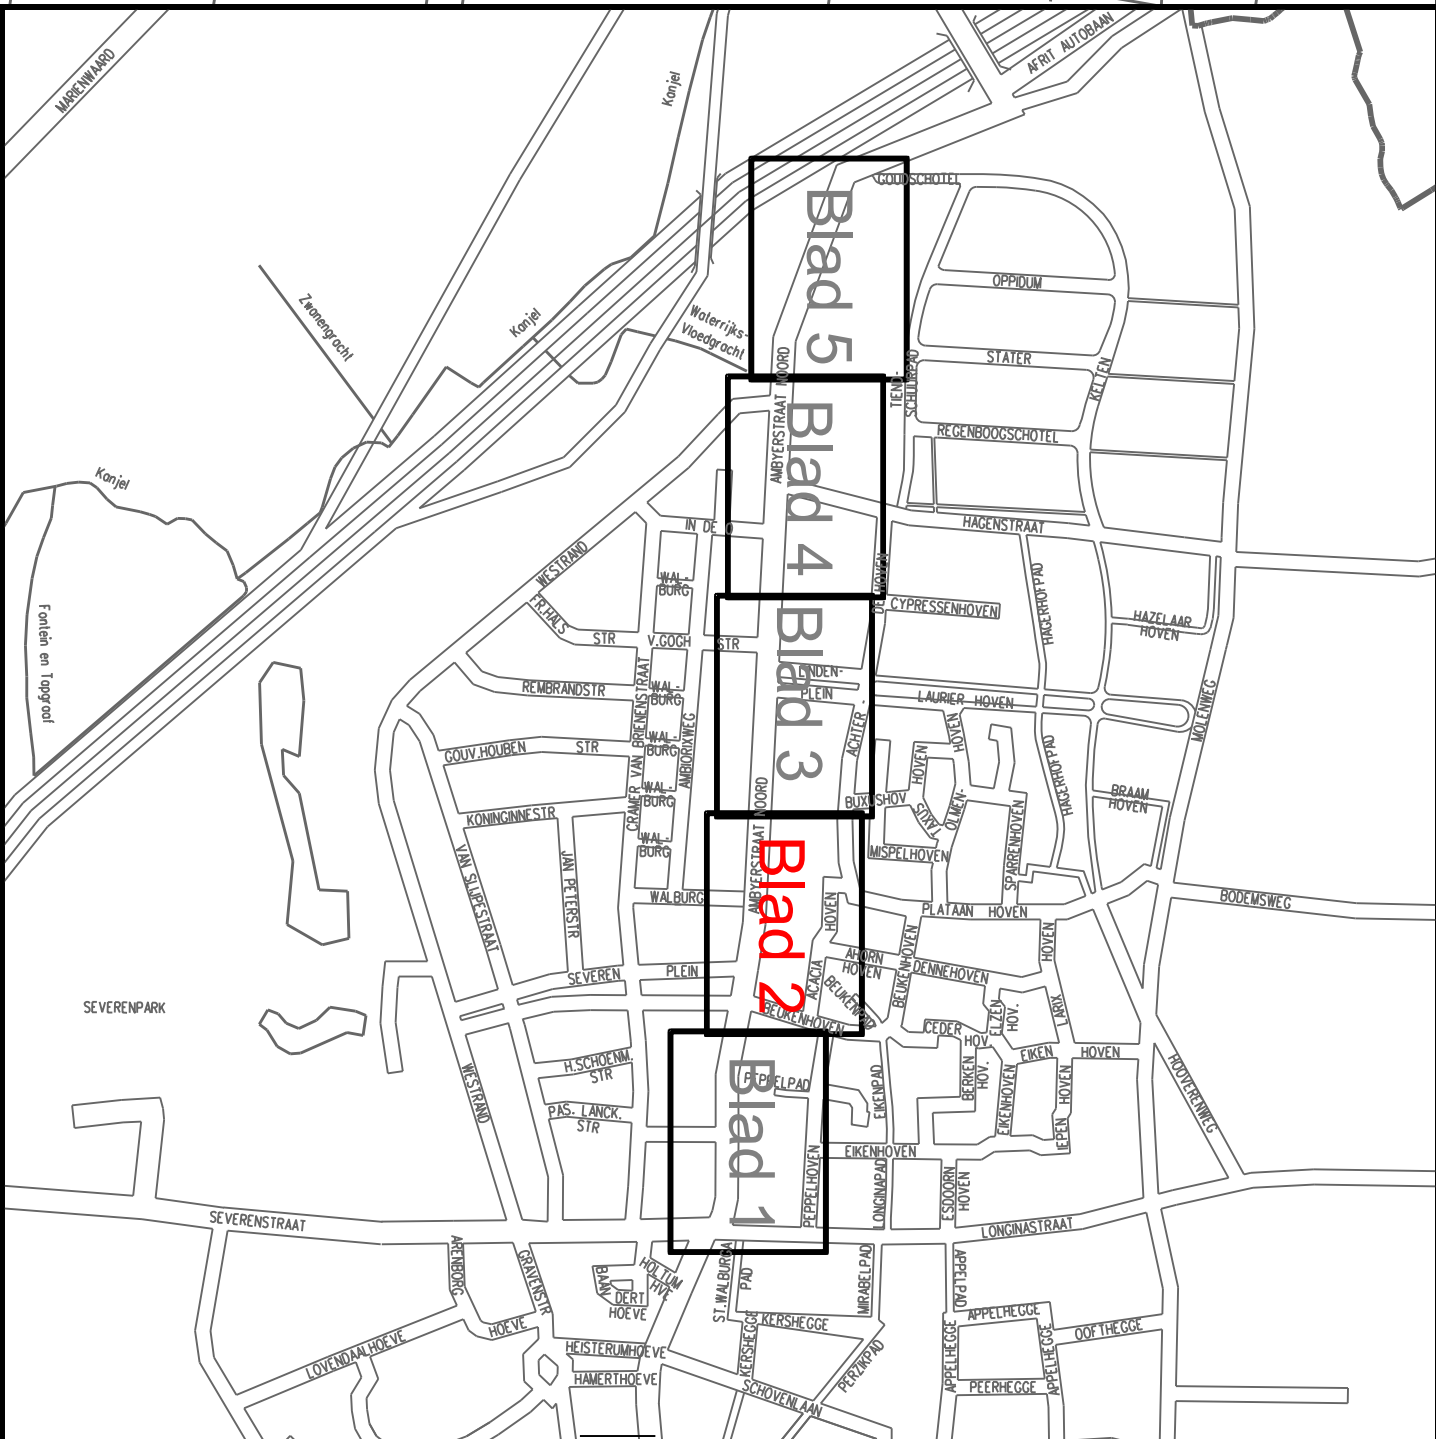


Overzichtsk kaart

legenda:

- asfaltverharding grijs
- fietsstrook rood asfalt
- rijbaan gebakken klinkers, keiformaat 80 argento (200x100x80mm), met veiligheidsk, keiferverband, kleur ruid
- trottoir gebakken klinkers, dikformaat 90 argento (200x70x100mm), zonder veiligheidsk, nasteenverband
- trottoirlegels afm. 300x300x45/80mm - diagonaalverband
- parkeerstrook dikformaat 90 Scura (200x70x80mm), nasteenverband
- betontrottoirband afm. 180x200x200mm
- betontrottoirband afm. 180x200x200mm
- betontrottoirband afm. 180x200x200mm, band verlaagd aanbrengen
- betontrottoirband afm. 70x200x200mm, afgeschuind
- betonopsluitband afm. 100x200mm
- inrit
- lichtmasten (conform verlichtingsplan)
- aan te brengen markering
- bestaande markering
- aanbrengen in witte betonstraatsloten (BSS)
- werkgrens

Bepalingsplan:

- te rooien bomen
- bestaande bomen
- nieuwe bomen:
- Tilia x Europaea 'Palida' maat 25/30
- Tilia Play pnylos maat 25/30
- inzaaien gazon

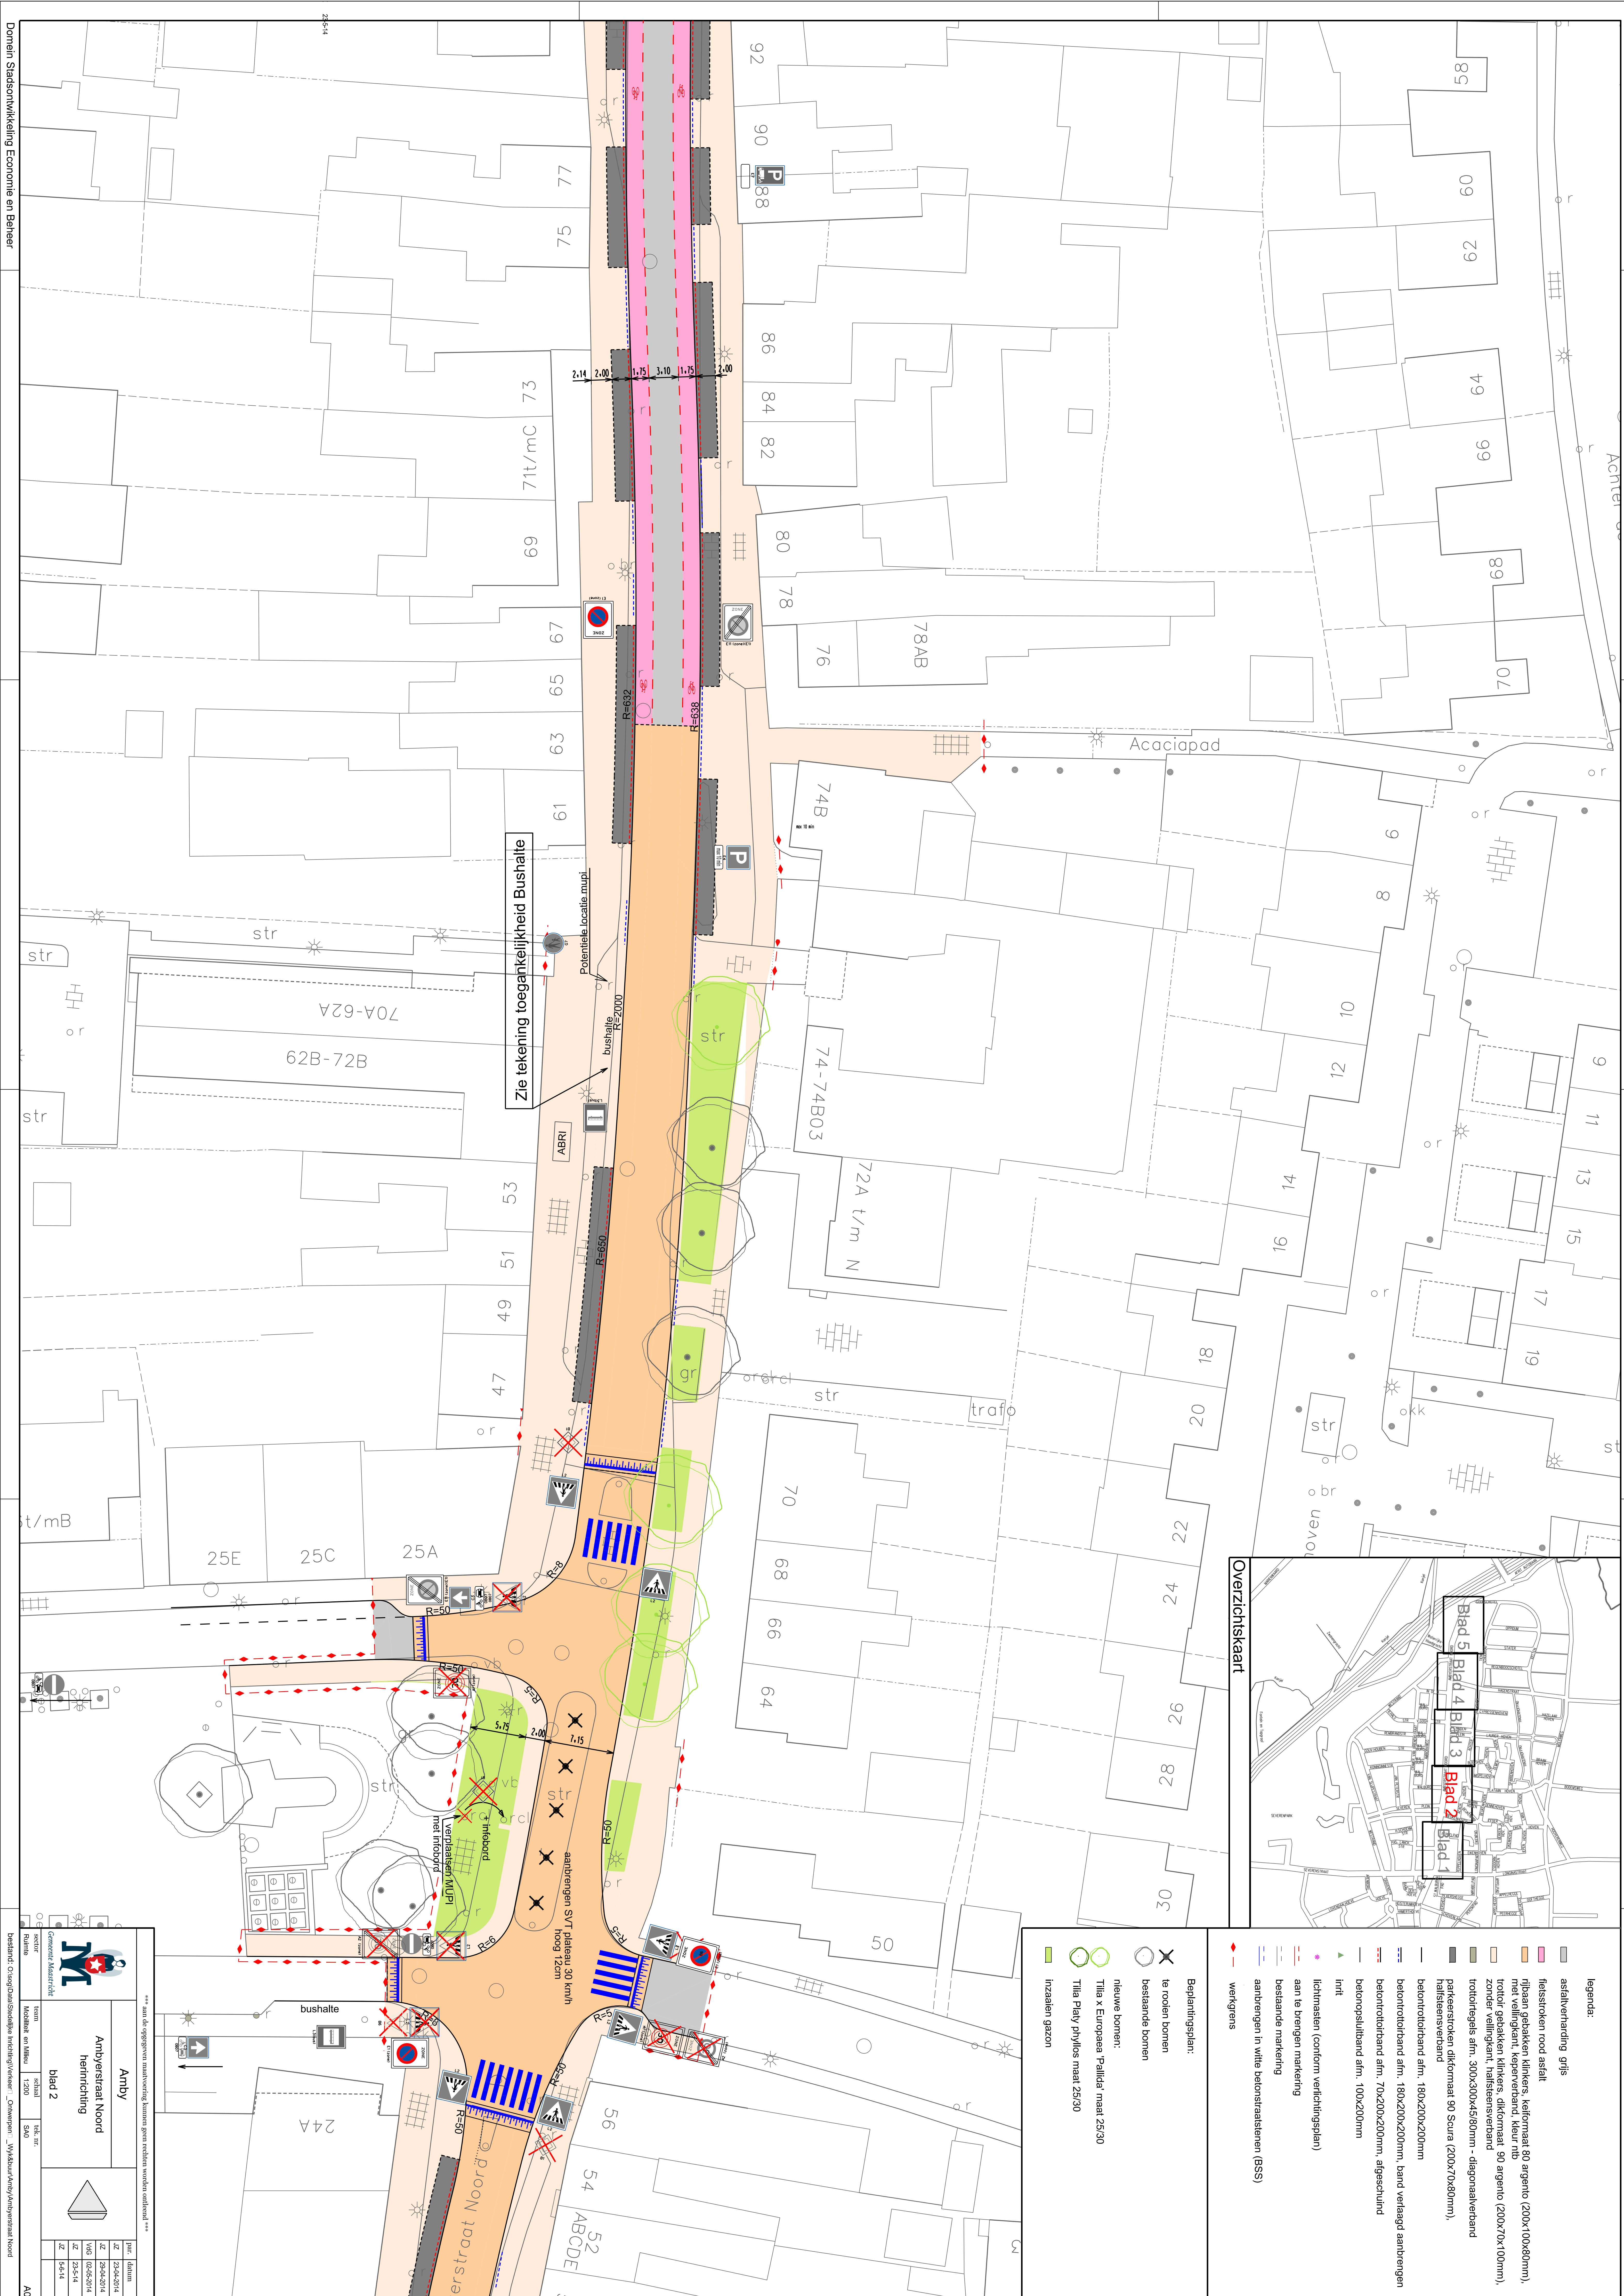

*** aan de overgeven maatvoering kunnen geen rechten worden ontleend ***

Ambystraat Noord
herinrichting

blad 2

prc. datum
JZ 25-04-2014
VAG 12-05-2014
JZ 12-05-2014
JZ 12-05-2014

Beeld: Oorspronkelijke tekening/tekst - Overname: Jij/voorambystraat Noord

A0