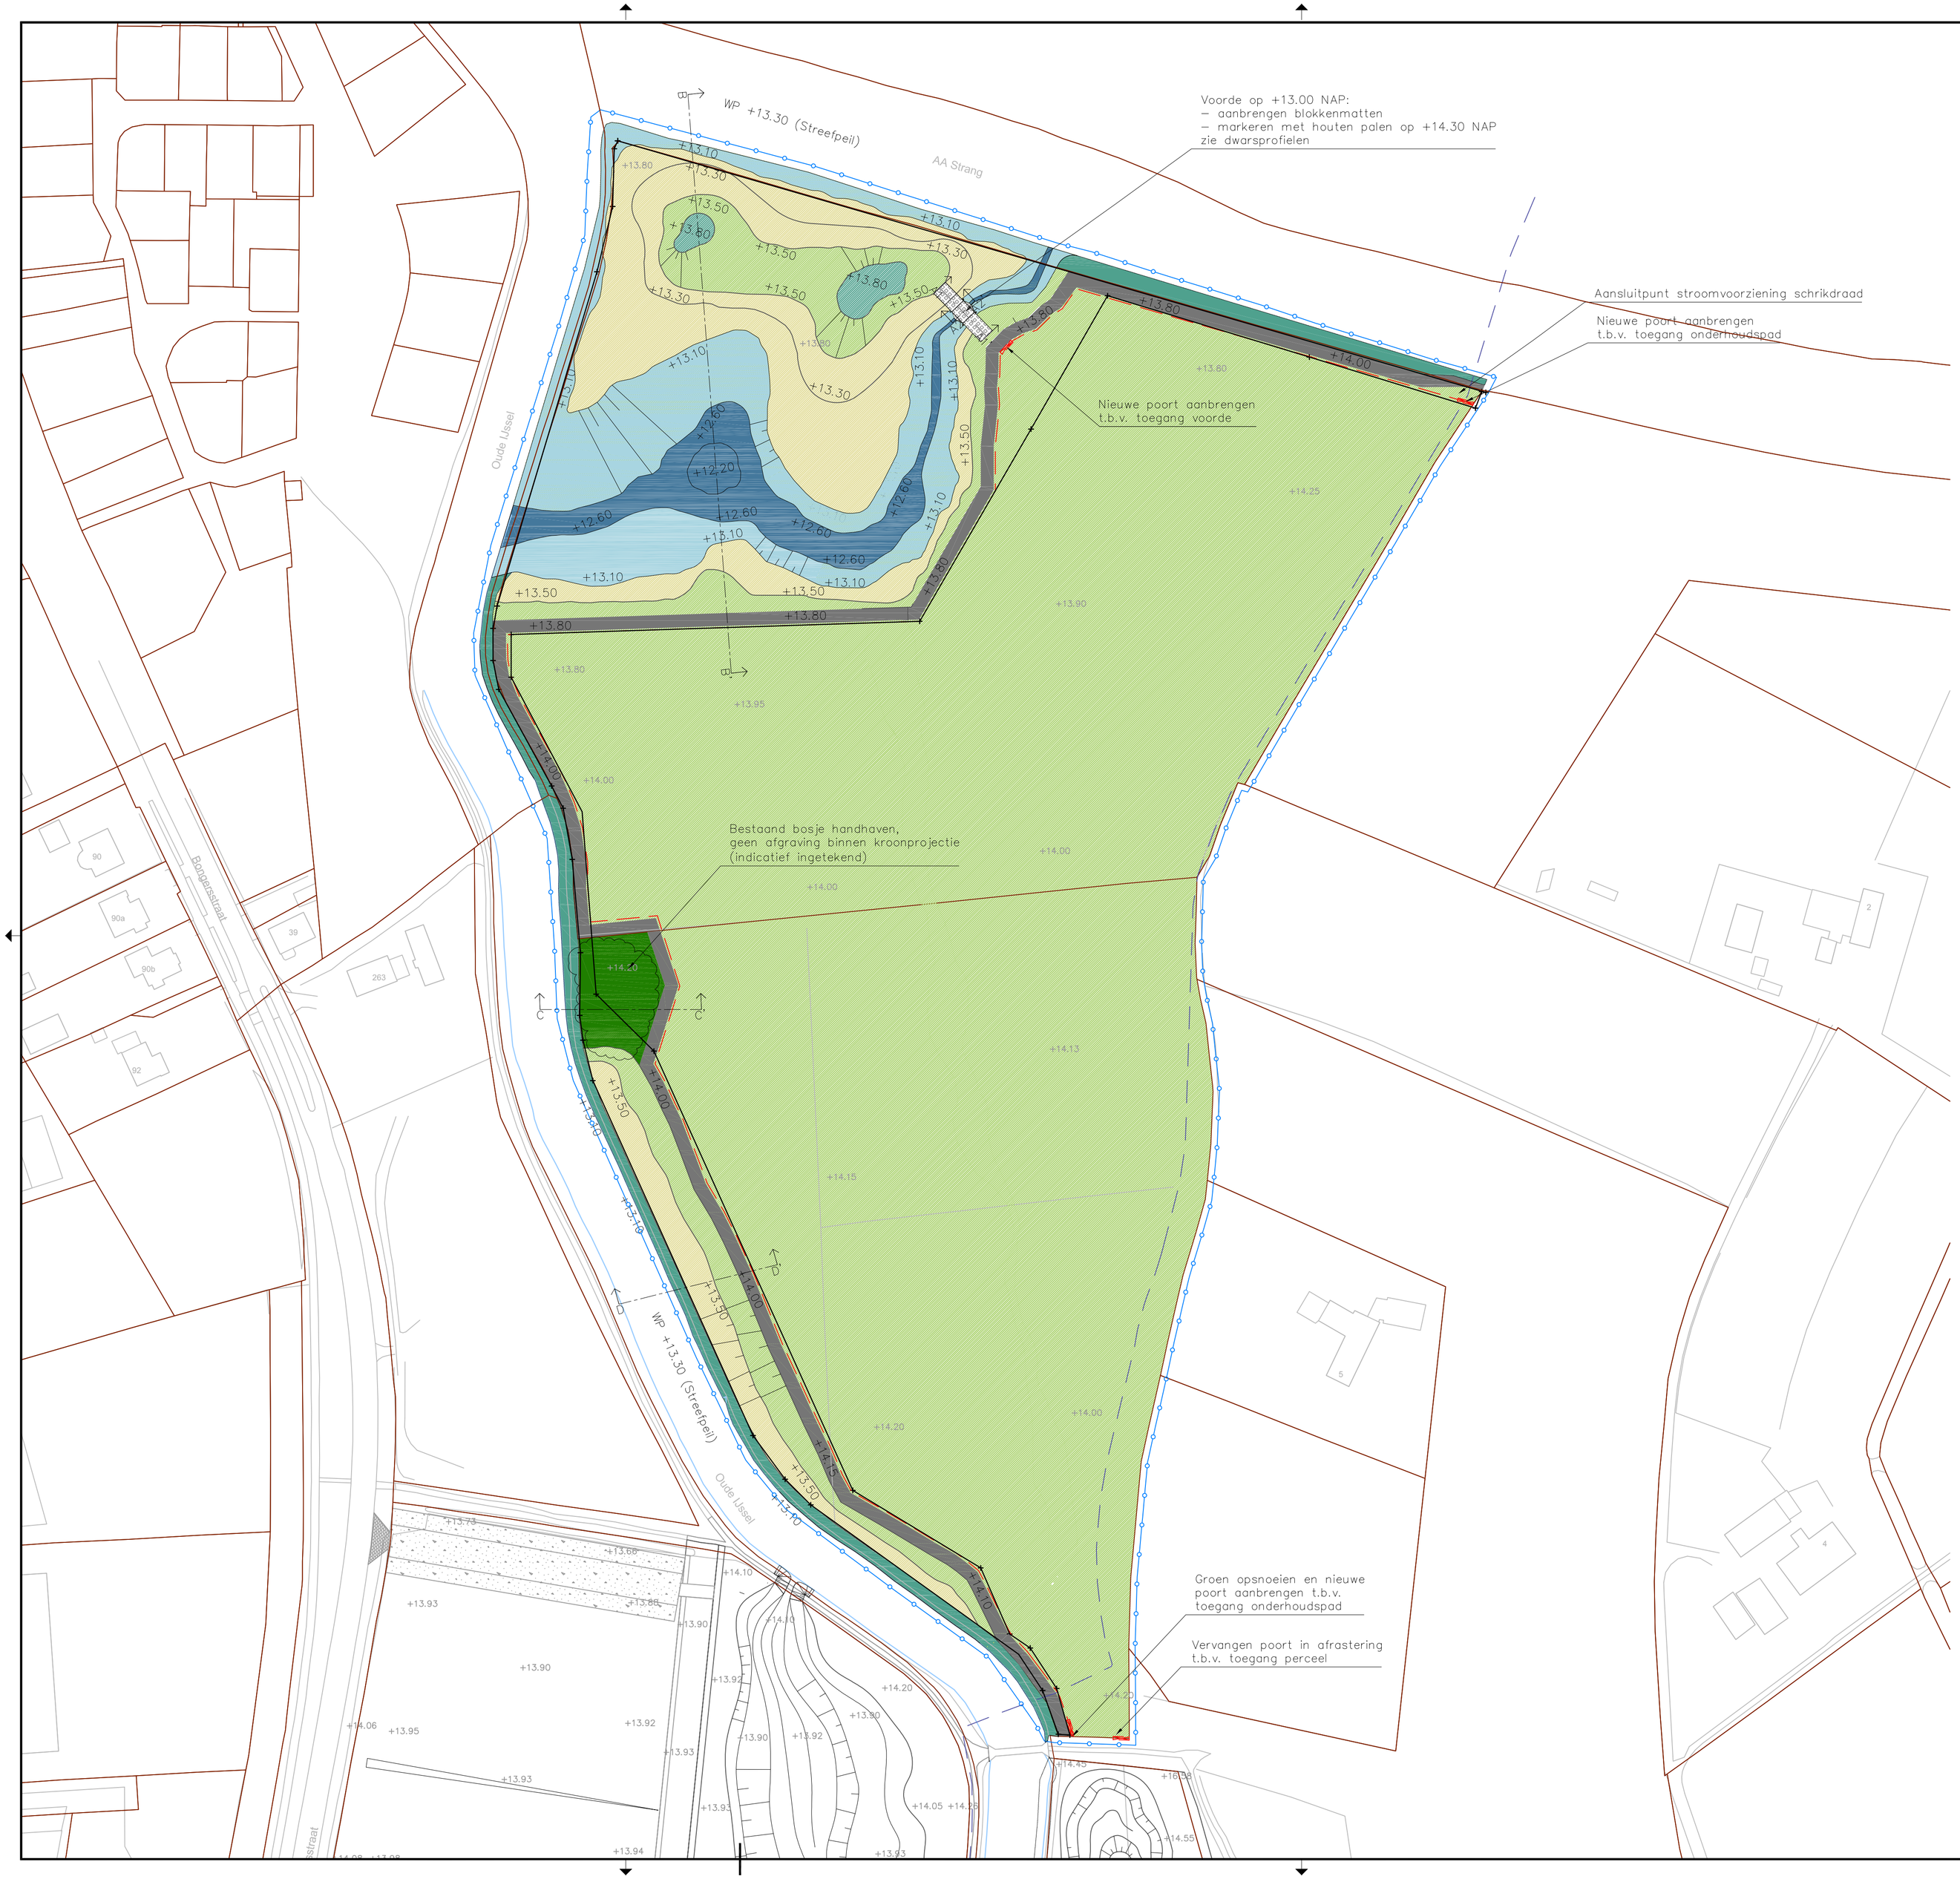

Legenda

- Ontgraven t.b.v. open water, +12.60–13.10 NAP
- Ontgraven t.b.v. open water, +12.20–12.60 NAP
- Ontgraven t.b.v. plasdras– / rietzone, +13.10–13.50 NAP
- Spontane ontwikkeling structuurrijk grasland
- Spontane ontwikkeling wilgenbosje
- Onderhoudspad, 4.00m
- Ontgraven t.b.v. natuurvriendelijke zone (EVZ)
- Aanbrengen afrastering, hoogte 1,0 m, incl. poort 5,0 m breed
- Aanbrengen voorde met blokkenmat (zie dwarsprofielen)
- Handhaven bosje

K&L

- Water Vitens

Algemeen

- GBKN
- Oude kavelindeling
- Nieuwe kadastrale grens
- Werkgrens
- +13.30 Bestaande hoogte (+NAP)
- +13.30 Te realiseren hoogte (+NAP)

Versie	Omschrijving wijziging	Getekend	Par.	Datum

Projectnummer	Tekeningnummer	Versie	Datum	Documentnummer	Documentsoort	Blad in bladen
130720	5001	A	22-04-2014	P130720-5001	Tekening	1 / 1

Schaal: 1:1000
Fase: DO
Bladformaat: A1
Status: Definitief

Opdrachtgever: Waterschap Rijn en IJssel

Getekend: MEK
Vrijgegeven: REI
Paraaf:

Project: EVZ Oude IJssel - Monding AA-strang

Omschrijving: Oude IJssel/AA-strang

Projectburo B.V.
Stationsweg 73B | 6711 PL Ede • Postbus 8009 | 6710 AA Ede
T: (0318) 66 82 80 | F: (0318) 66 82 90 | E: info@projectburobv.nl