




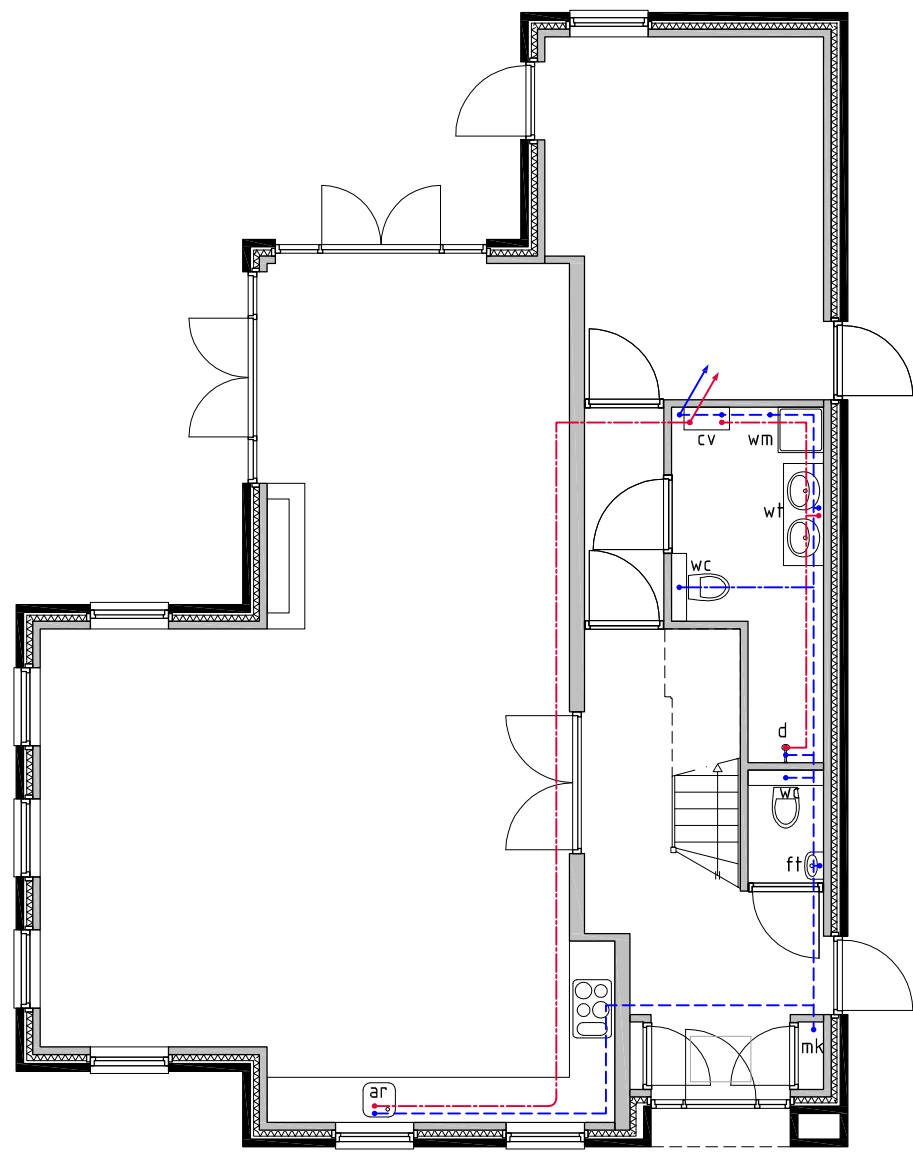


Waterinstallatie principe
Begane grond

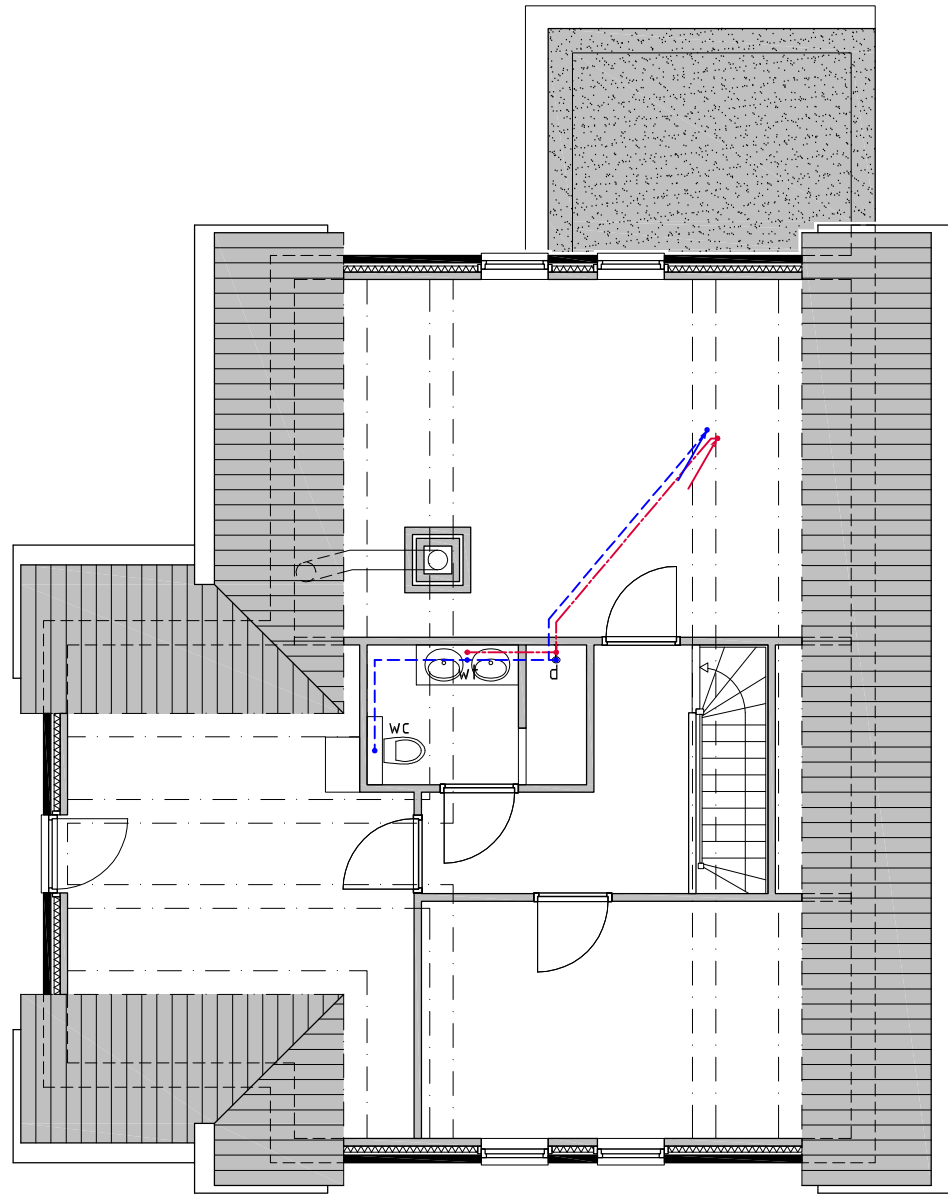

Waterinstallatie principe
Verdieping

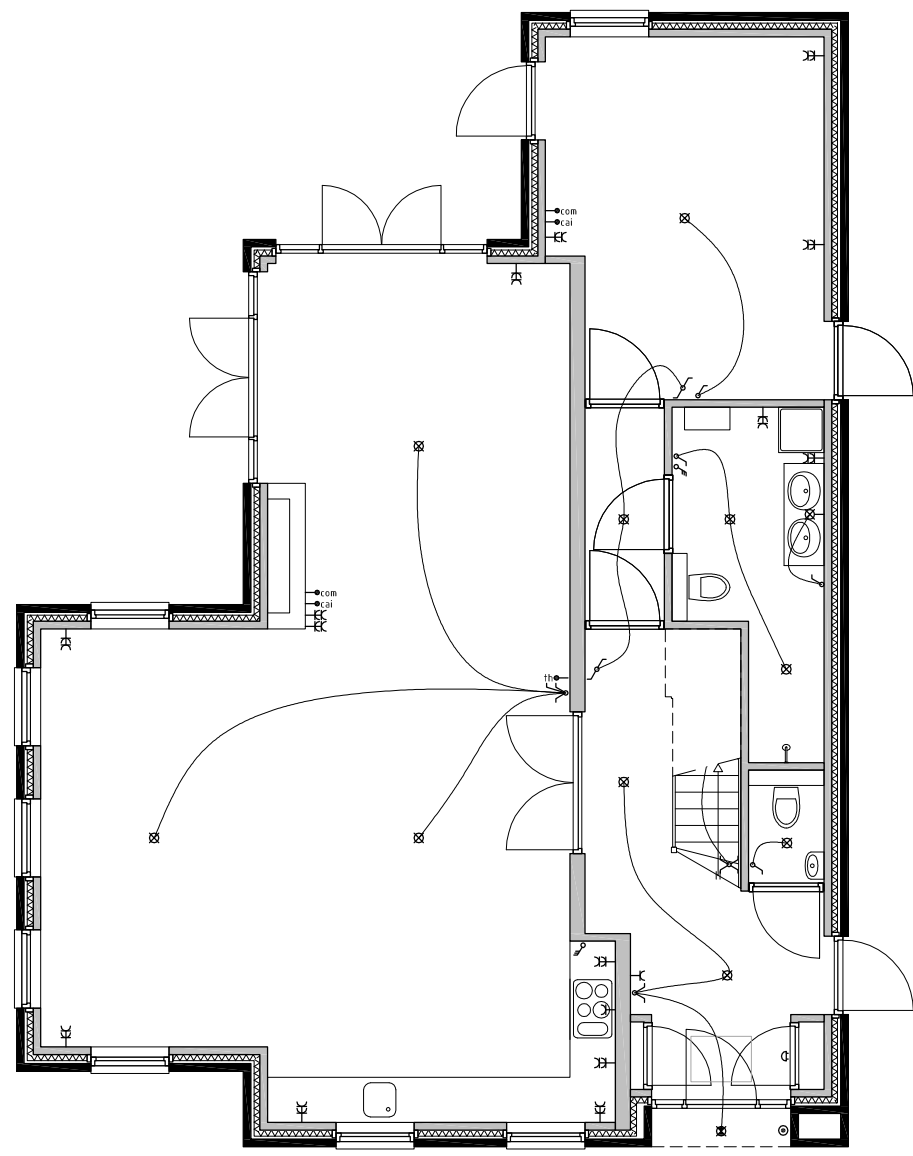

Elektrische installatie principe
Begane grond

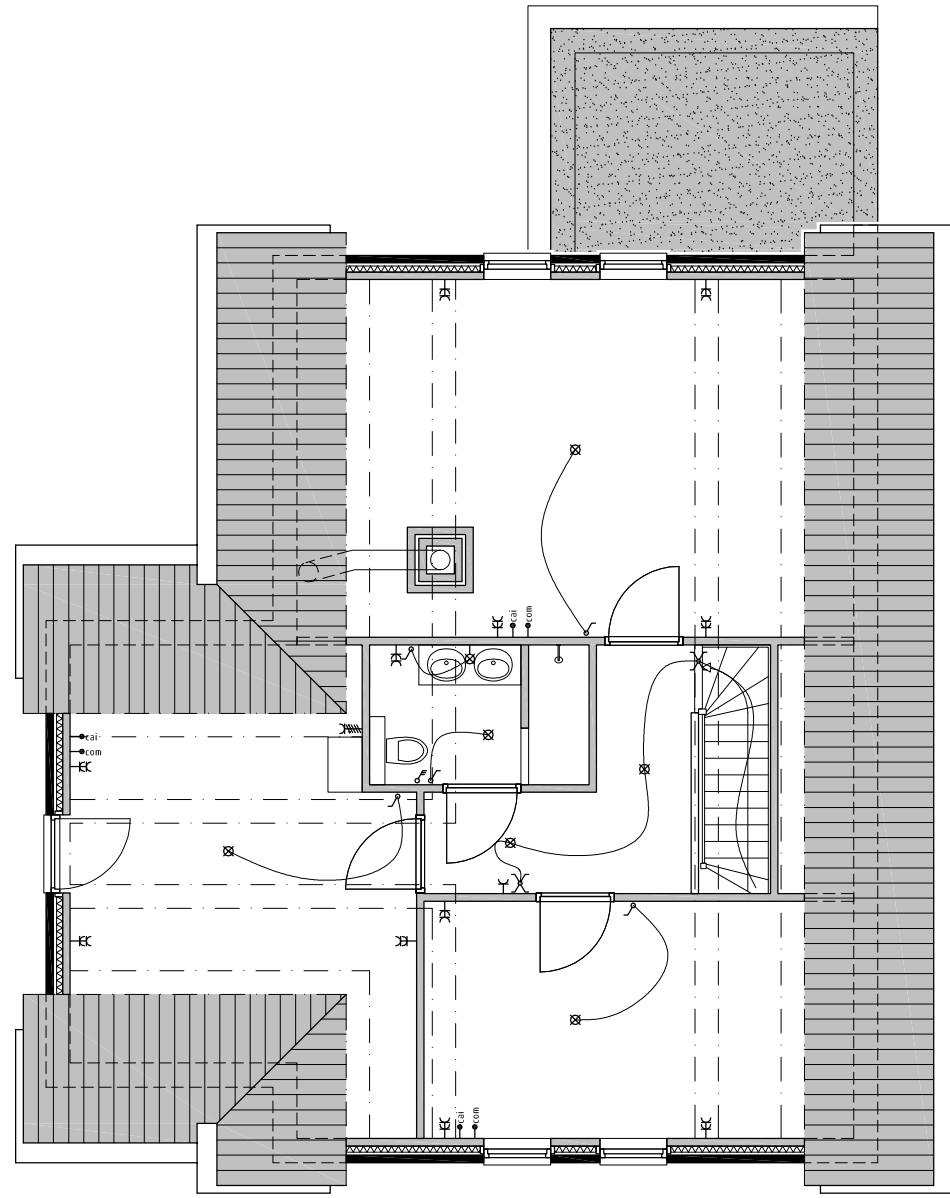


Elektrische installatie principe
Verdieping


ELEKTRA

SYMBOL VERKLARING


- enkele schakelaar
- serieschakelaar
- 3-standen schakelaar
- wisselschakelaar
- kruisschakelaar
- enkele wandcontactdoos
- dubbele wandcontactdoos
- televisie aansluitpunt
- netwerk aansluitpunt
- luidspreker installatie
- thermostaat
- plafondlichtpunt
- wandlichtpunt
- buiten plafondlichtpunt
- bedrukker
- schel

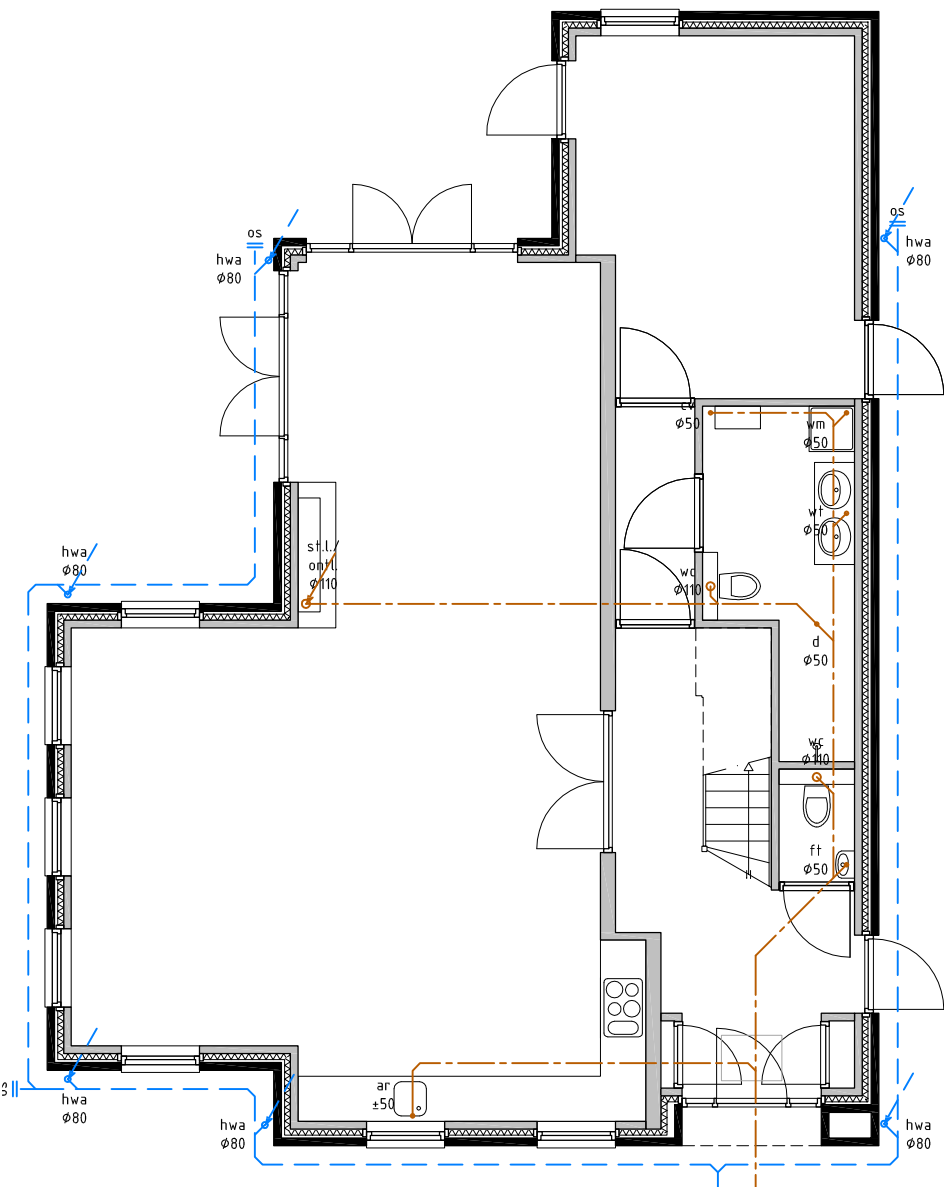

Rioleringsinstallatie principe
Begane grond

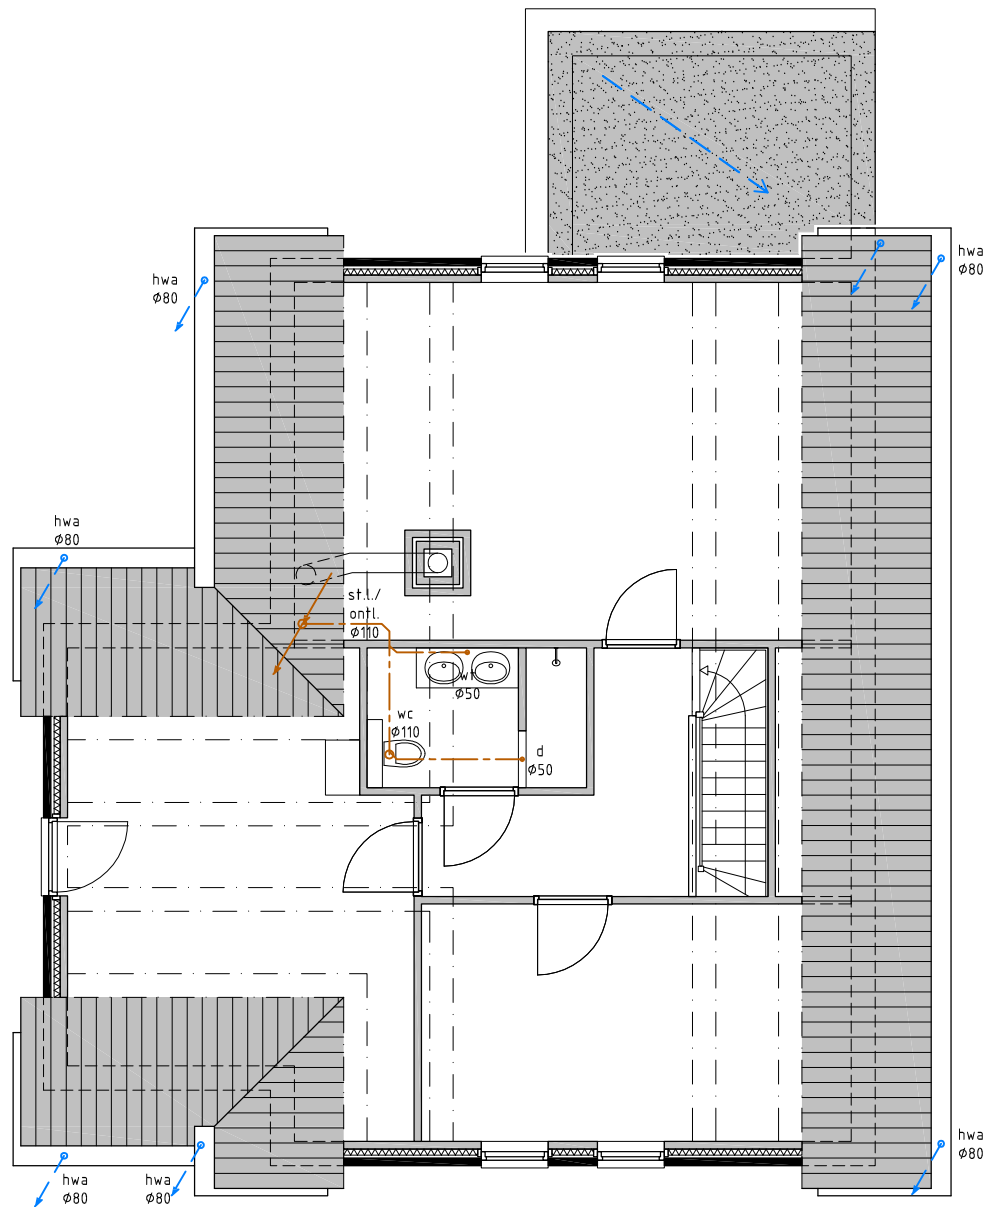

Rioleringsinstallatie principe
Verdieping

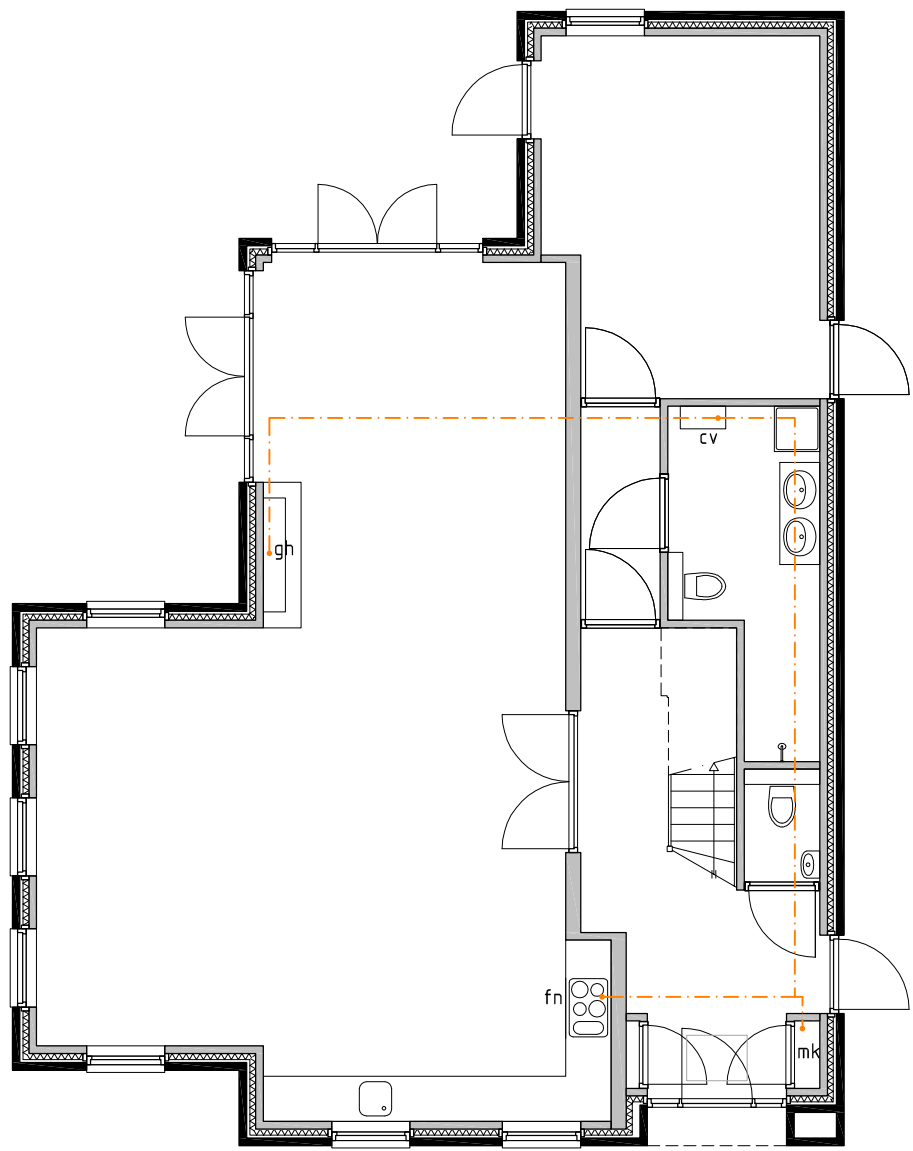

Gasinstallatie principe
Begane grond

MAATVOERING IN HET WERK BEPALEN IN OVERLEG MET DE DIRECTIE

wijz. A wijz. B wijz. C wijz. D wijz. E

Graslaan 31
1761 LN Anna Paulowna
tel. 0223-523745
www.hkarchitectuur.nl
info@hkarchitectuur.nl

Opdr.gever: A. Kossen, Achterweg 13A, 1759 NH Callantsoog, mob. 06 - 2123 5471

Project: Nieuwbouw van woning aan de Zeeweg 26, 1759 GV te Callantsoog

Onderdeel: Fase 5, Definitief Ontwerp Installatie principes

Get.: W.v.Z.

Datum: 22-07-2012

Werknr.: 13-509

Schaal: 1:100

Formaat: A2

Bladnr.: IN-01