


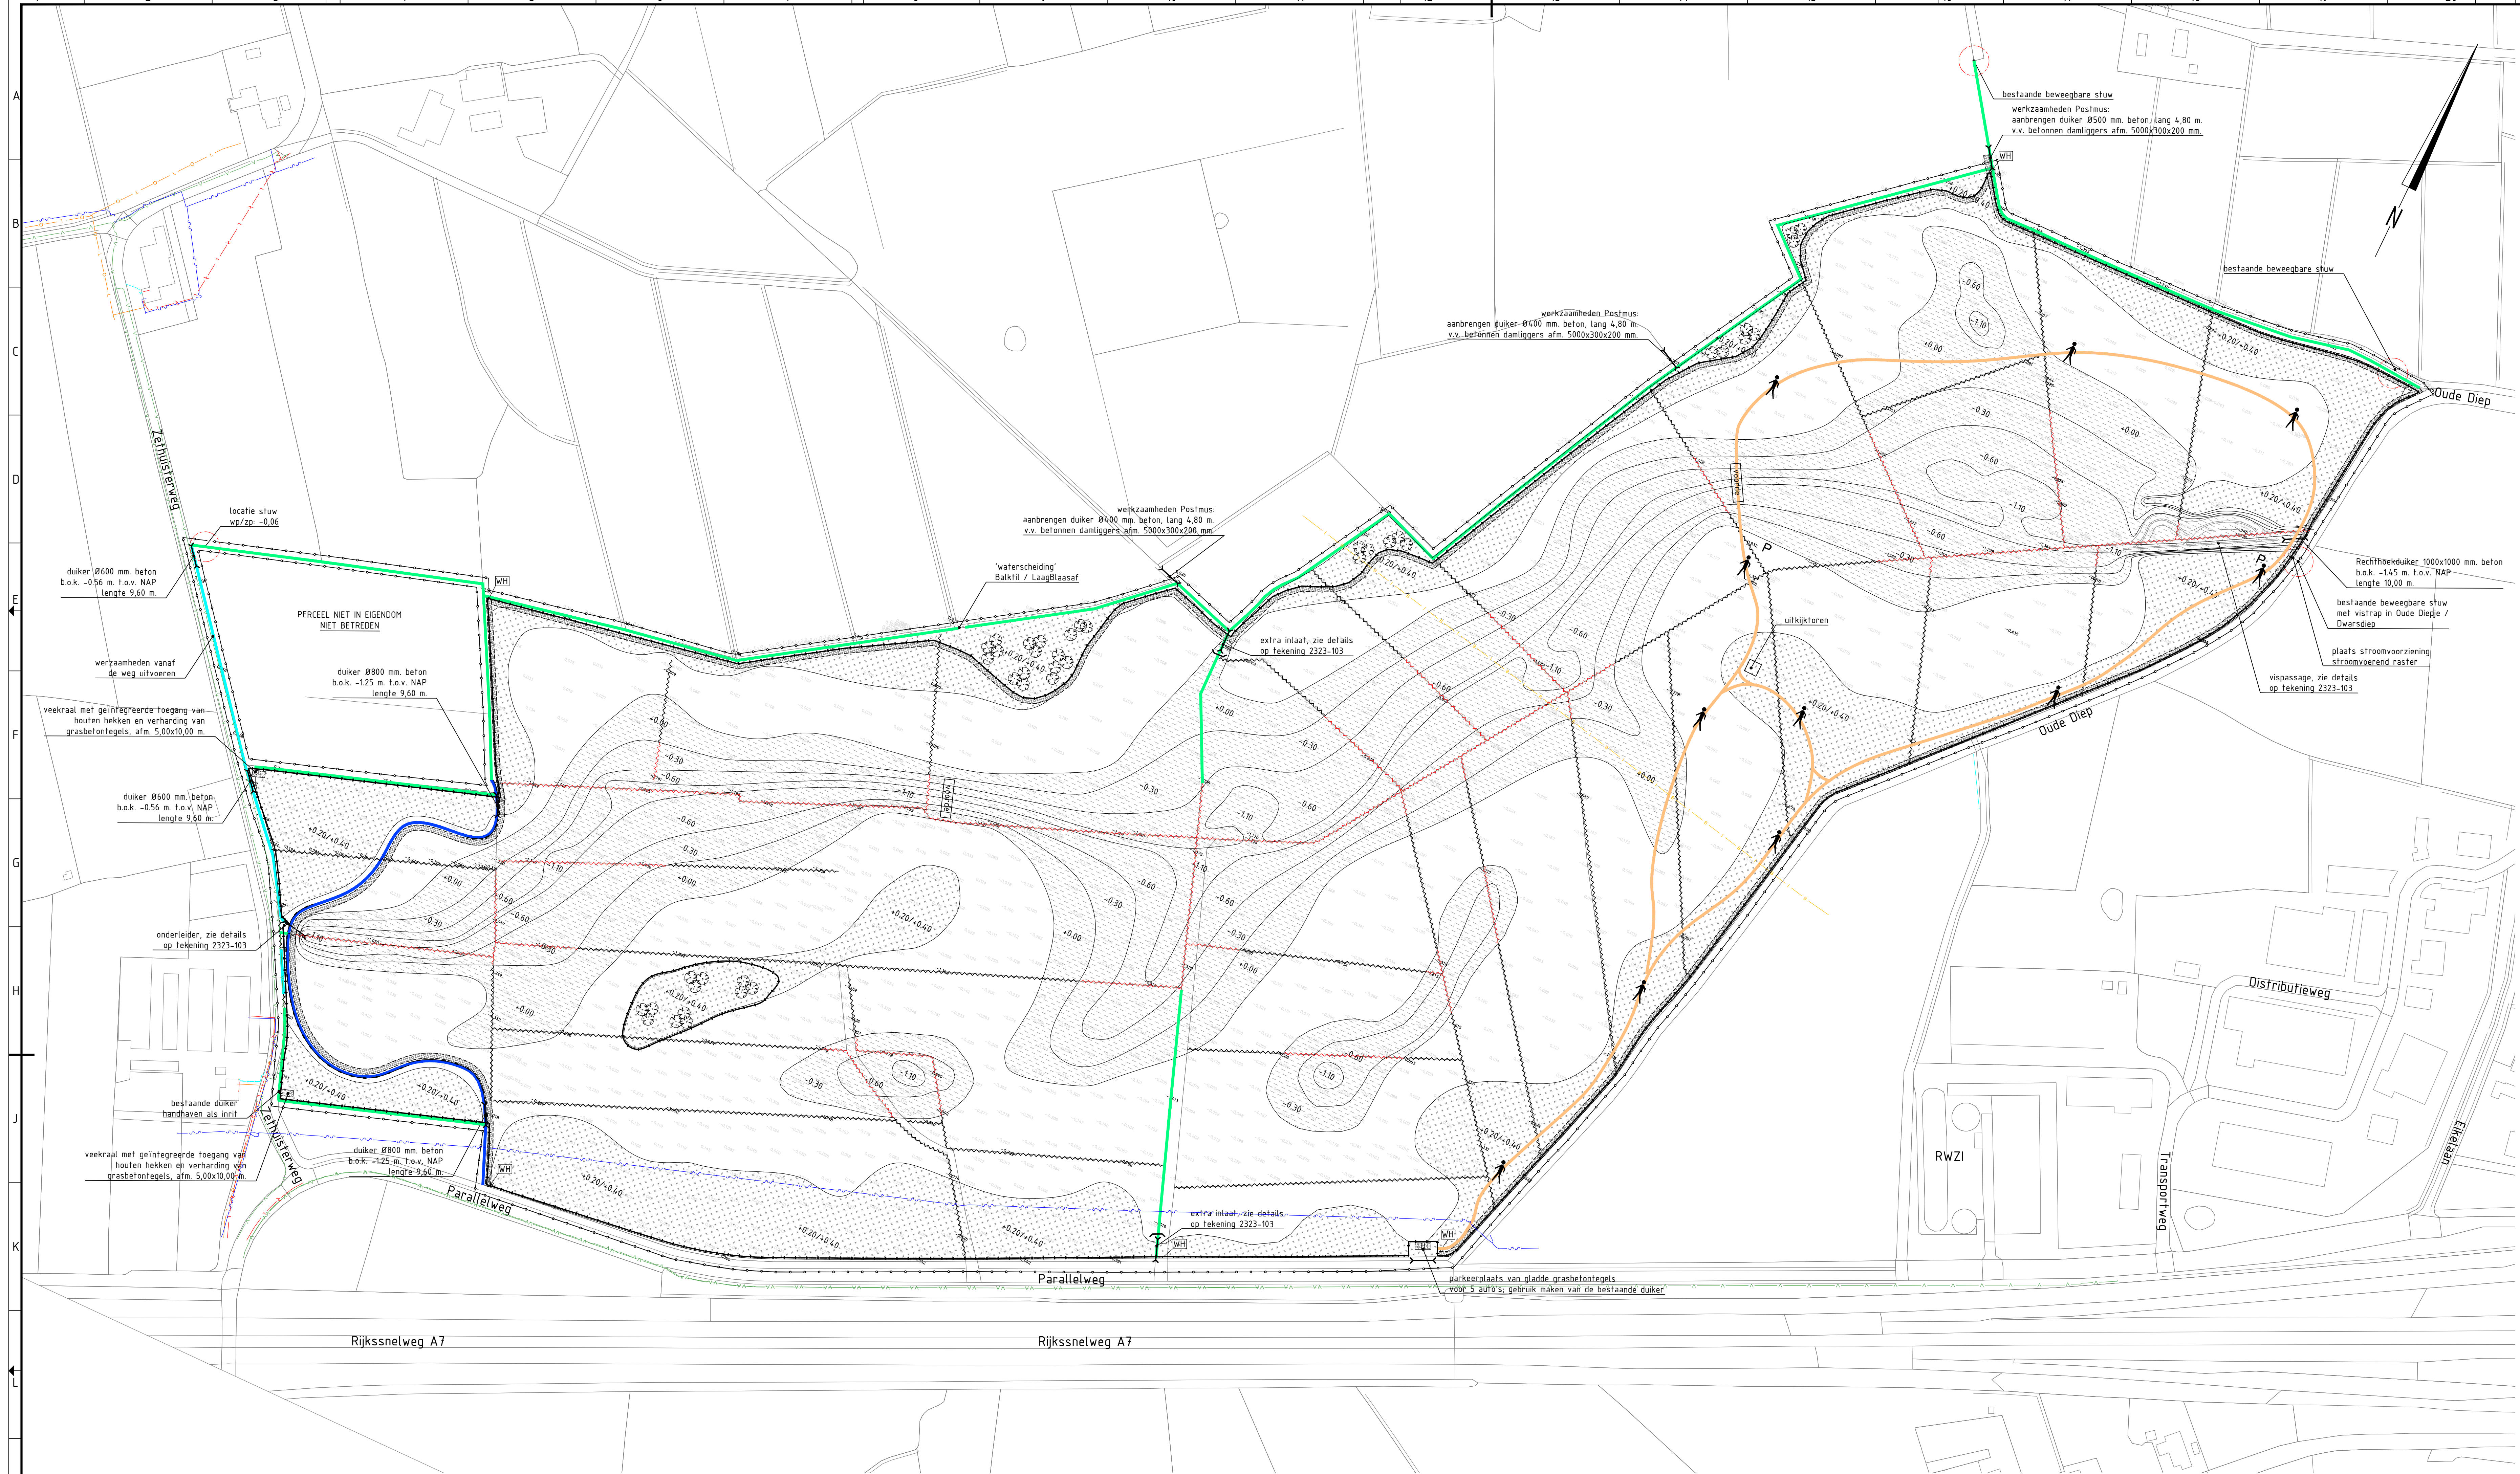

VERKLARING

- plangrens
- bestaande topografie
- bestaande maaiveldhoogte
- bestaande slootbodemhoogte

GRONDWERK

- natuurtechnisch ontgraven terreinen volgens 3D-model zie tevens tekening 2323-104
- met schrale ondergrond geëcendiseerd opgeven terreinen
- te dempen watergangen
- tot slenk te vergraven watergangen
- aanbrengen duiker van vermeld materiaal, diameter en lengte
- aanbrengen inlaat (3x) conform detail op tekening 2323-103
- op te schonen watergangen, duikers handhaven
- te vernieuwen watergangen, duikers vervangen
- te graven watergangen
- beschoeding (in buitenbochten te graven watergang) volgens profiel B-B' op tekening 2323-103
- onderhoudsroute Waterschap, breedte 4,00 m. opgeven tot minimaal +0,30 m. t.o.v. NAP

TERREININRICHTING

- verharding van gladde grasbetontegels t.p.v. parkeerplaats en veekralen (2x)
- aanbrengen bosplantsoen (pluksgewijs)
- Afstruifering rondom nieuwe rasters van glad draad (Electromax) en fsc-insulfiner palen leverancier Gallagher (of gelijkwaardig) conform foto-voorbeeld
- Afstruifering inland kastanjepalen met puntdraad
- opnieuw aanbrengen Waterschapshok, integreren in Gallagher-raster
- wandelroute, aangegeven met markeringspalen
- aanbrengen Picknickplek
- aanbrengen voorde volgens details op tekening 2323-103

OPMERKINGEN

- voor details en (relevant) profielen zie tekening 2323-103;
- voor 3D-model zie tekening 2323-104;
- voor gebieden die bij een waterpeil van -0,20 m. onder water staan zie tekening 2323-105a;
- voor gebieden die bij een waterpeil van -0,40 m. onder water staan zie tekening 2323-105b;
- voor opmerking zie tekening 2323-106;
- tijdelijke rasters (langs de slenk) met haspels niet weergegeven;

VERKLARING KABELS EN LEIDINGEN

- busleiding gevaarlijke inhoud (NAM) Betreft toekomstig tracé
- datatransport (KPN & Eurofiber)
- gas lage druk
- laagspanning
- vrij verval riool
- water

voorbeeld uitkijktoren
toegepast bij Lieverse Diepe / Oostervoorde Diepe



voorbeeld raster
o.a. toegepast bij Neesde Achterveld

