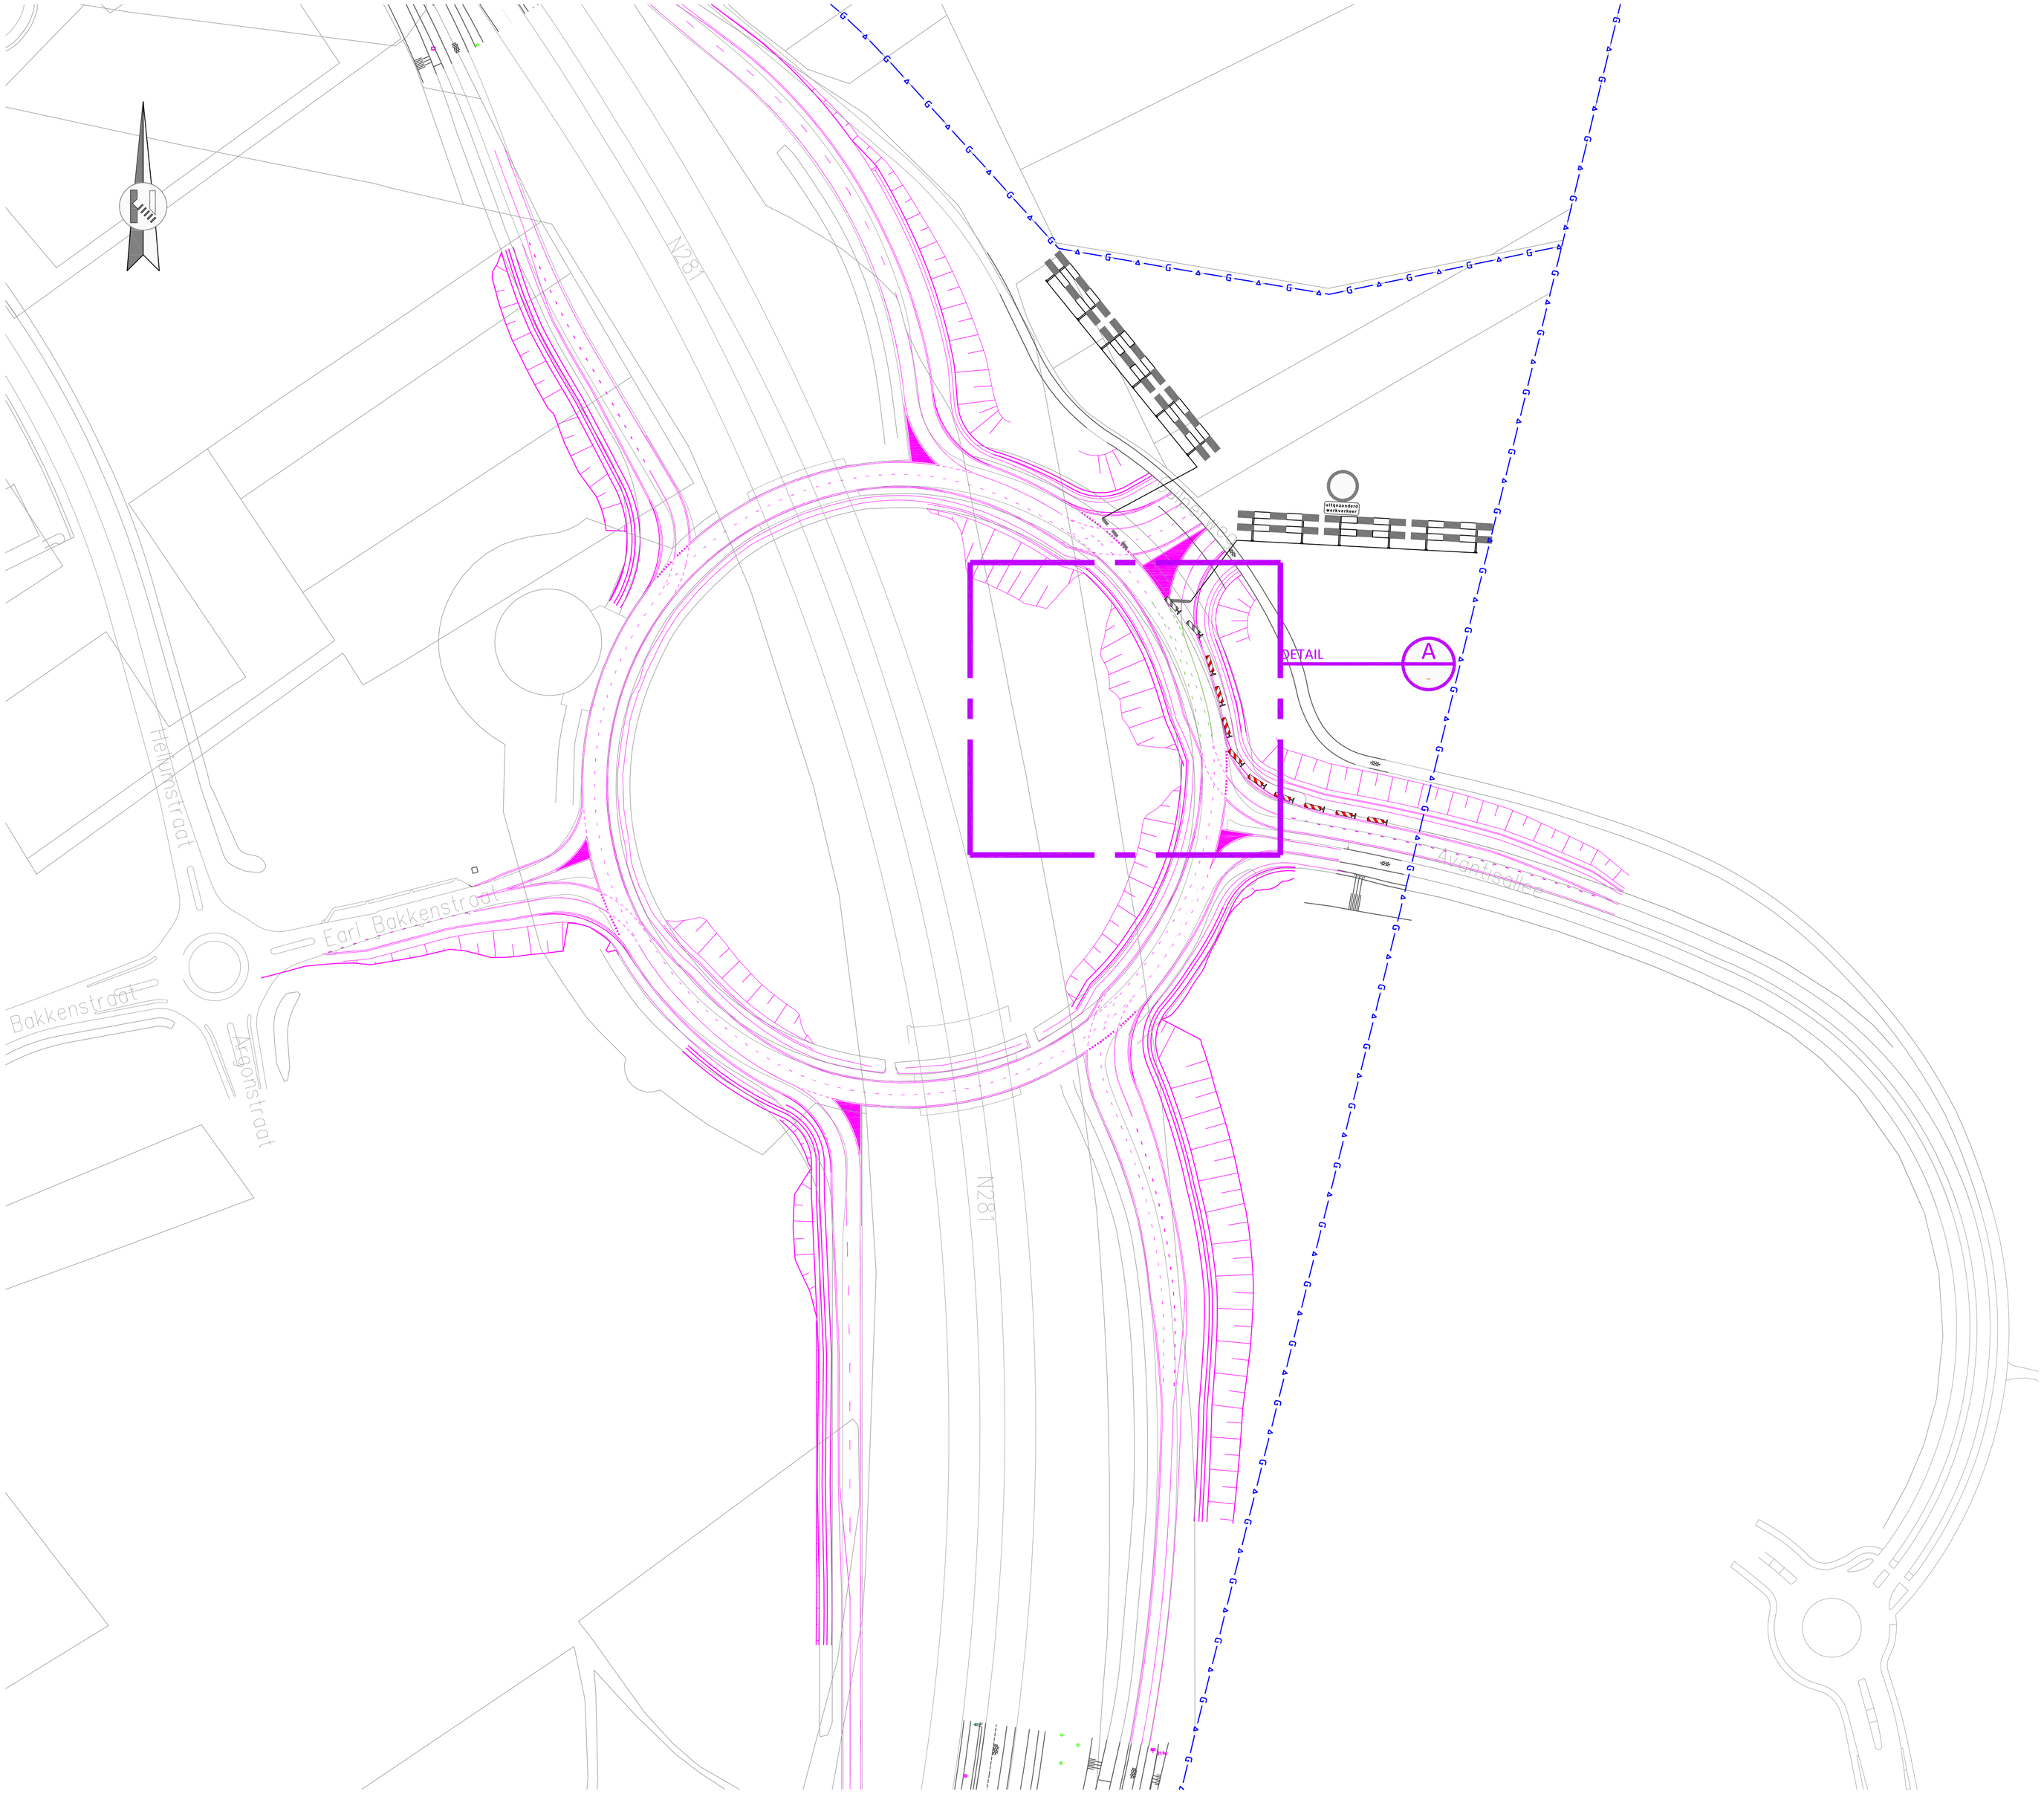

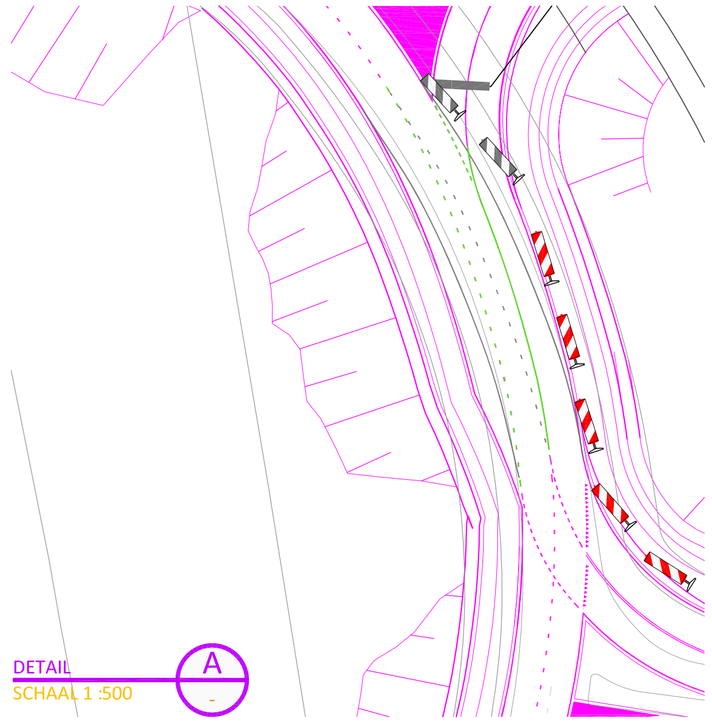

Afplakken ANWB

Legenda

- Aanwezige verkeersmaatregelen
- Bakens
- Eindsituatie wegontwerp
- Aanwezige markering
- Niet aan te brengen markering

nr.	Omschrijving wijziging	Datum	Getekend
1.0	Aanpassingen na VAR + Definitief	7-7-14	RBN
0.1	Start ontwerp	12-2-14	RBN

Buitenring Parkstad Limburg

Provincie Limburg

MNO Vervat NL B.V.

Buitenring Parkstad Limburg
VKM-tekening

Afzetting VCP2 Avantis

Fase 4 Tijdelijke eindsituatie

formaat A1
schaal 1:1000

	naam	functie	paraaf	datum
opgesteld	R. Boeren	Ontwerper VKM		7-7-2014
getoetst	R. v Gemert	Ontwerpleider		7-7-2014
vrijgegeven	R. Klep	Projectl. Wegen		7-7-2014
vrijgegeven	A. Keur	Omg. Manager		7-7-2014

WP: K31
fase TP: Realisatie
in 1 bladen, blad nr. 1

status Definitief
versie 1.0
reg.nr. O-BPLxxx-03.12-VKM-2205

BPL WEGEN