


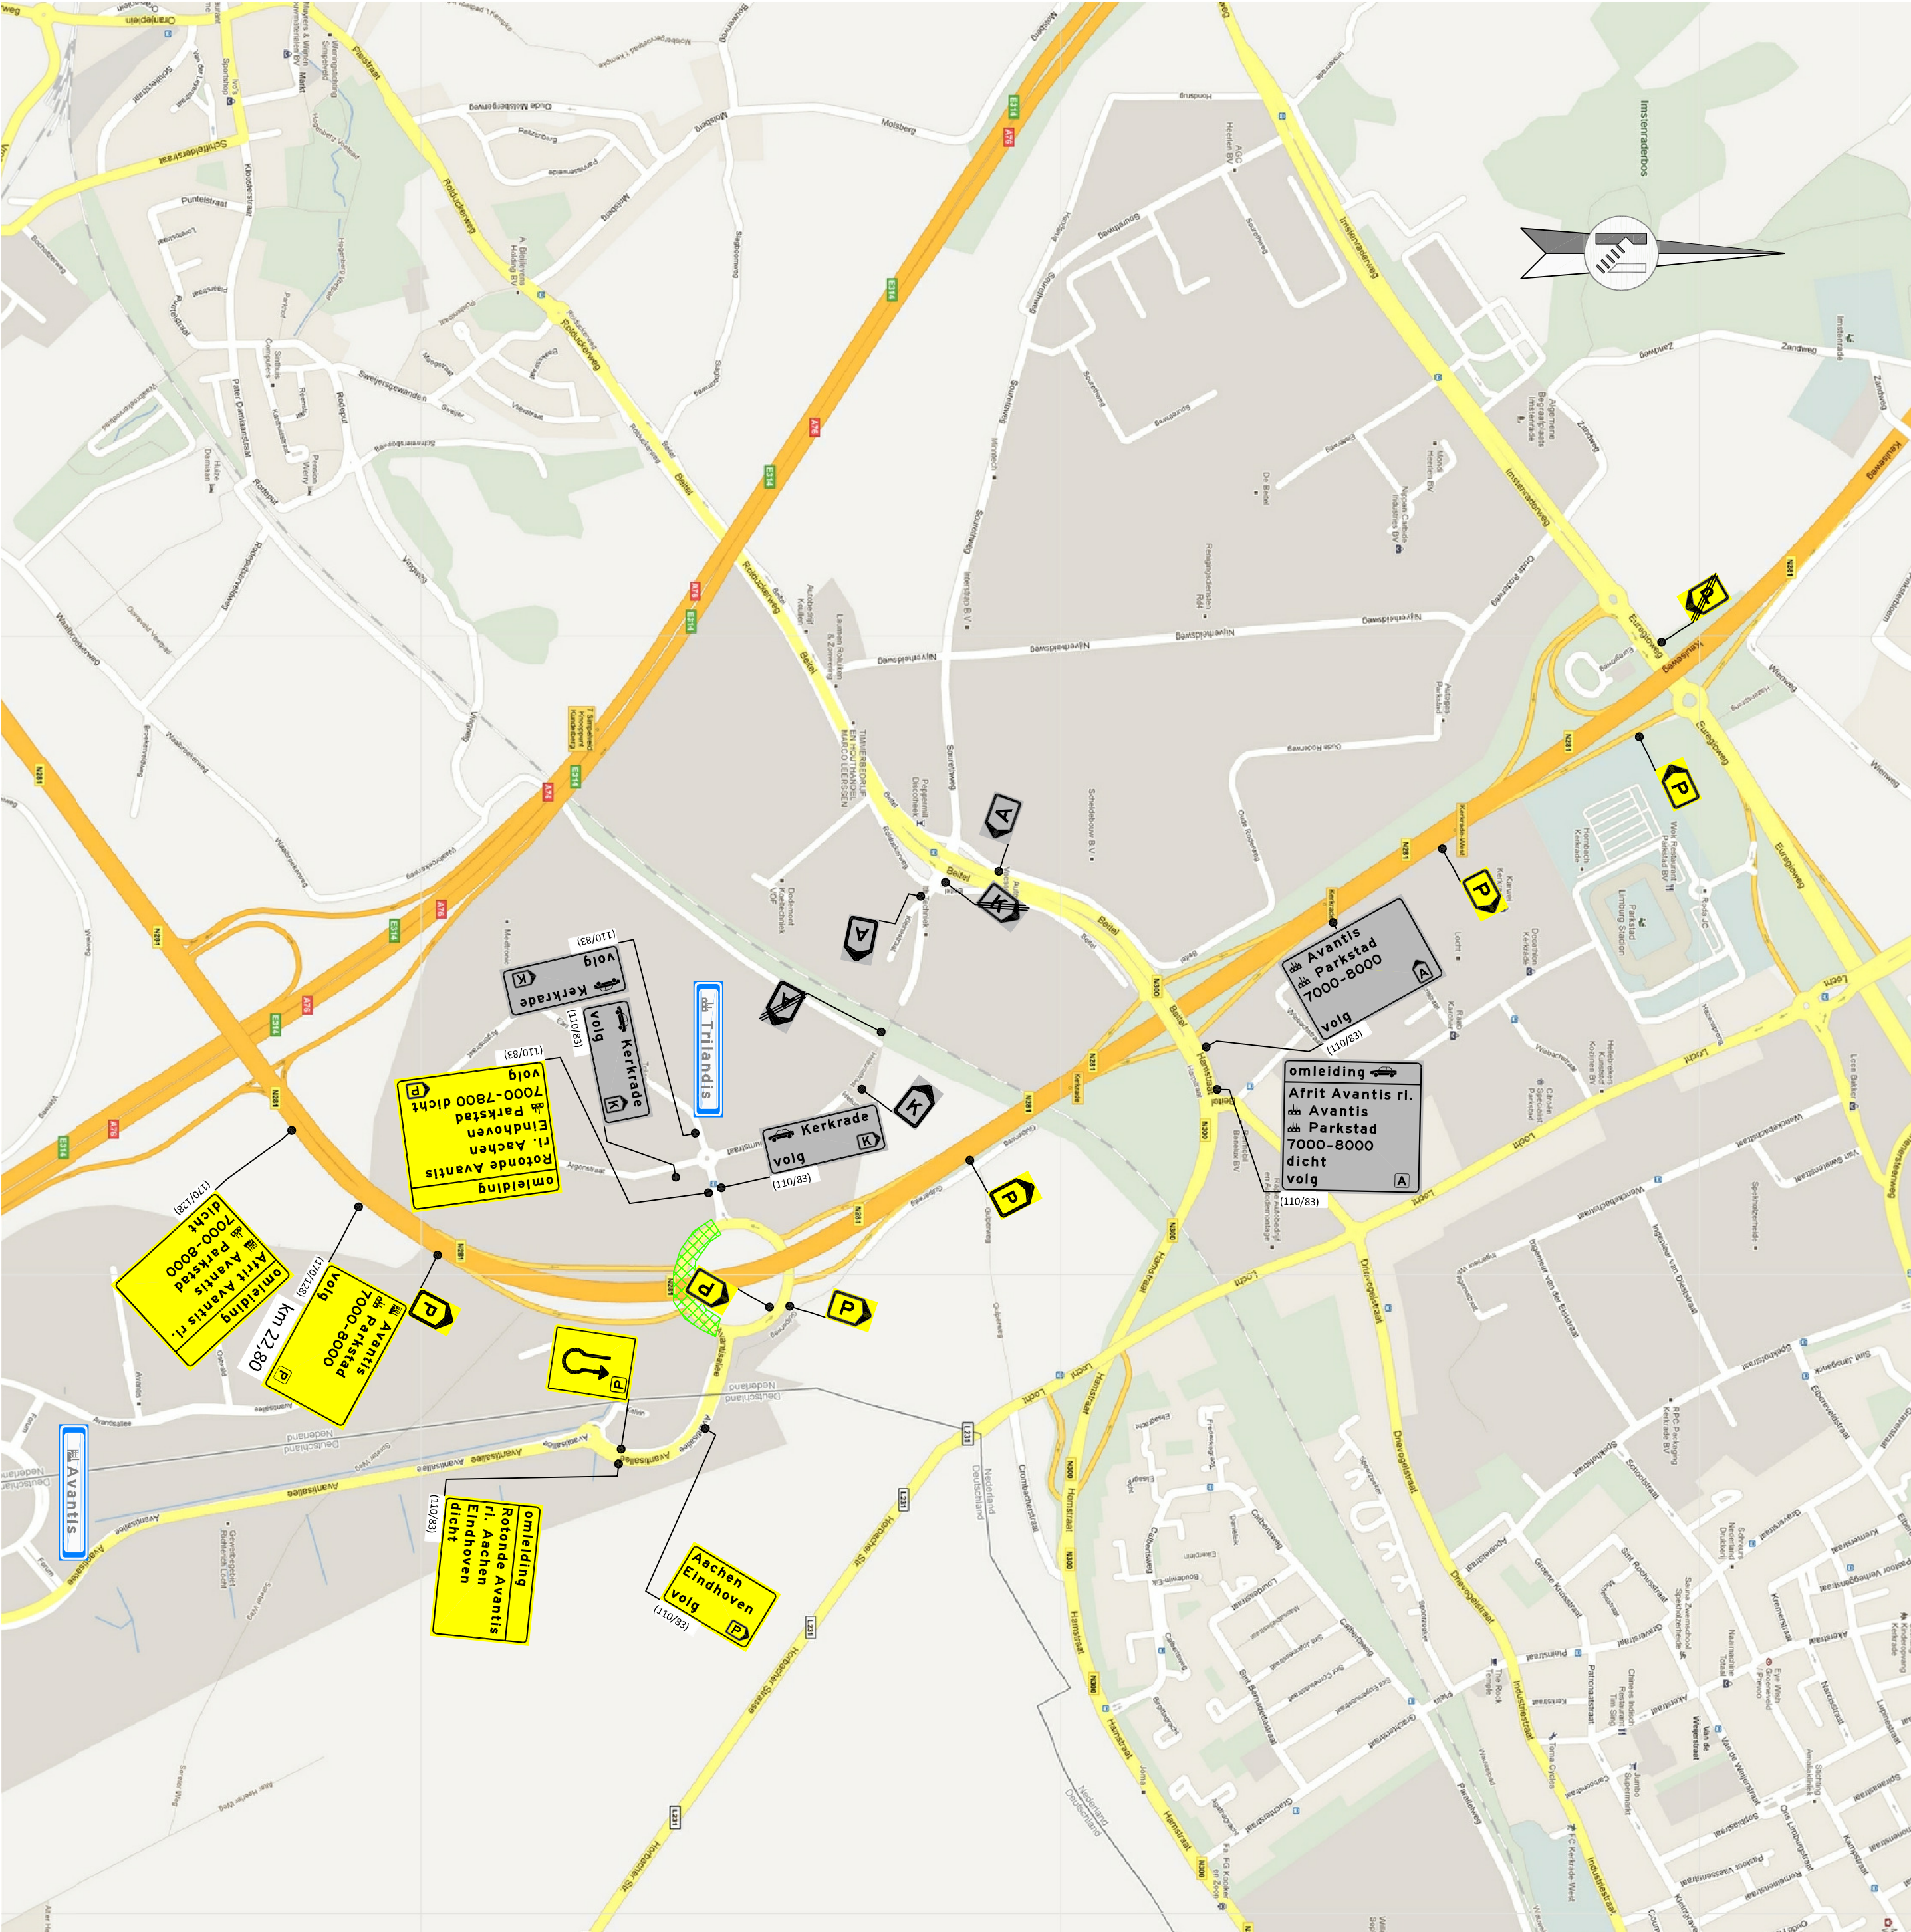

Opmerkingen

Legenda

- Werkvak
- Te plaatsen tekstbord met letterafmeting
- Te plaatsen routebord
- Aanwezig tekstbord met letterafmeting
- Aanwezig routebord

2.0	Aanpassing route P	21-7-14	RBN
1.0	Aanpassingen na VAR + Definitief	7-7-14	RBN
0.1	Aanpassingen na VAR	27-3-14	RBN
00	Start ontwerp	7-2-14	RBN
MTC		Datum	Getekend

Buitenring Parkstad Limburg

Provincie Limburg

MINO Vervat NL B.V.

Buitenring Parkstad Limburg
VKM-tekening
Omleiding VCP2 Avantis
Fase 3

naam	functie	paraaf	datum		
R. Boeren	Ontwerper VKM		21-7-2014	WP- K31	Realisatie
R. v. Gemert	Ontwerpleider		21-7-2014		
R. Klep	Projectl. Wegen		21-7-2014		
vrjgegeven	A. Keur	Omg. Manager	21-7-2014	in 1	bladen, blad nr. 1
status	Definitief	versie	2.0	reg.nr.	0-BPLxxx-03.12-VKM-2204

Van Rens

Intermediair
verkeersmanagement

formaat A2

schaal NVT