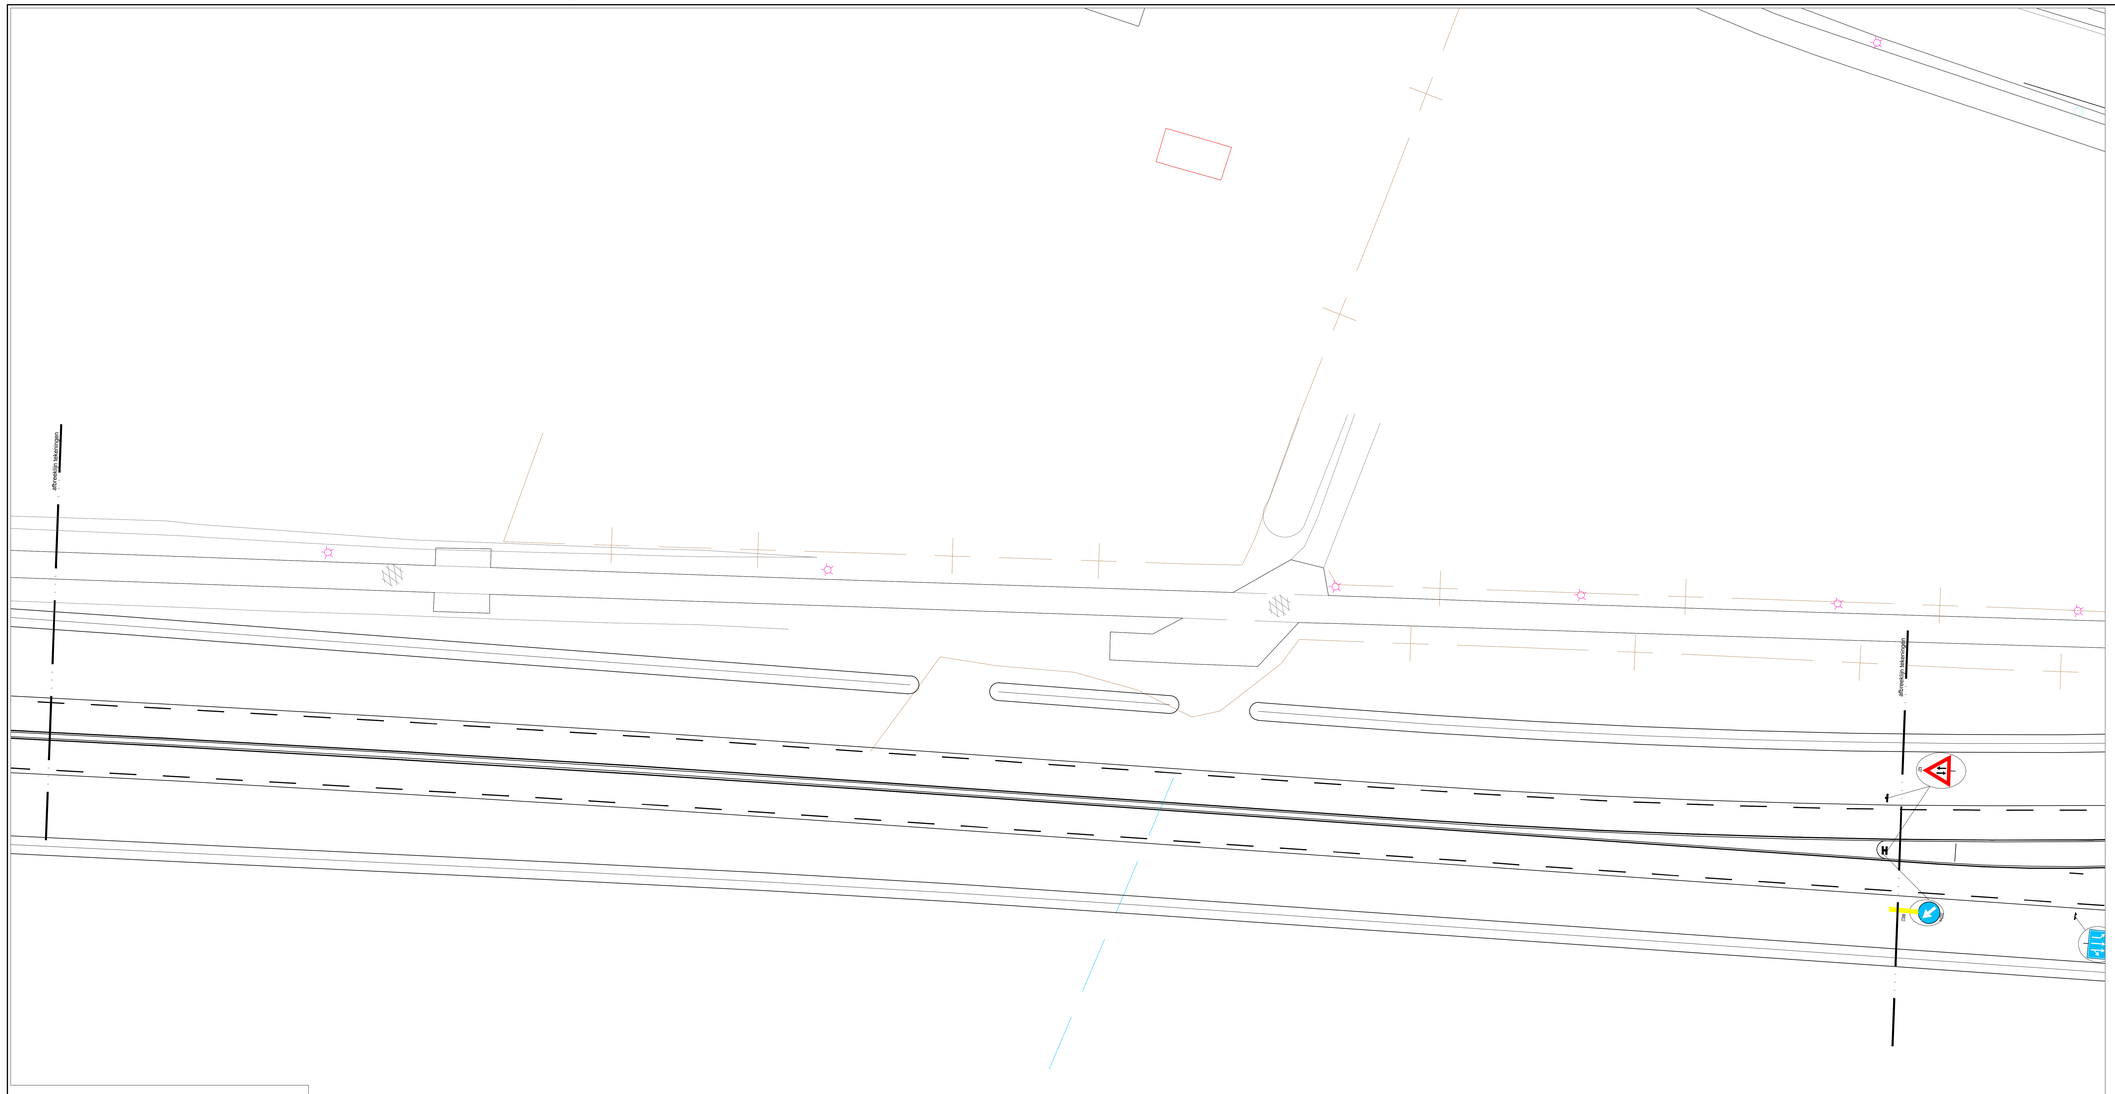

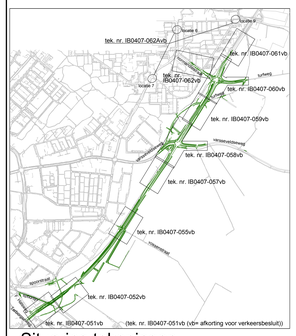

Situering tekeningen

Schaal n.v.t.

provincie Gelderland

D				
C				
B				
A				
Rev.	Dat.	Ant.	Datum	Omschrijving

Opdrachtgever: gemeente Doetinchem

afdeling Fysieke Omwikkeling Ingenieursbureau

Project: Oostelijke randweg

Status: Definitief

Bestekcode:	515	Schaal:	1:200
Afdeling:	GT van EI	Formaat:	840 x 1400

Onderwerp: Verkeersbesluit
Bebordings- en markeringstekening
Zuidi- Westzijlijk van Varsseveldseweg

Gecontr.:	L.H.	31-01-'14	
Gecontrol.:	D.P.I.	31-01-'14	Projectcode: 72.155.510
Akkord:	M.J.C.	31-01-'14	Tekeningcode: IB0407-057vb

[gD]

Provincie Gelderland t.a.v. Mr. Gerrit Dijkstra
Postbus 9030, 6500 GM Nijmegen, Kade 20, Nijmegen
Telefoon: (024) 379 77 77 Fax: (024) 379 77 97 E-mail: gerrit.dijkstra@pro-vincie.nl