


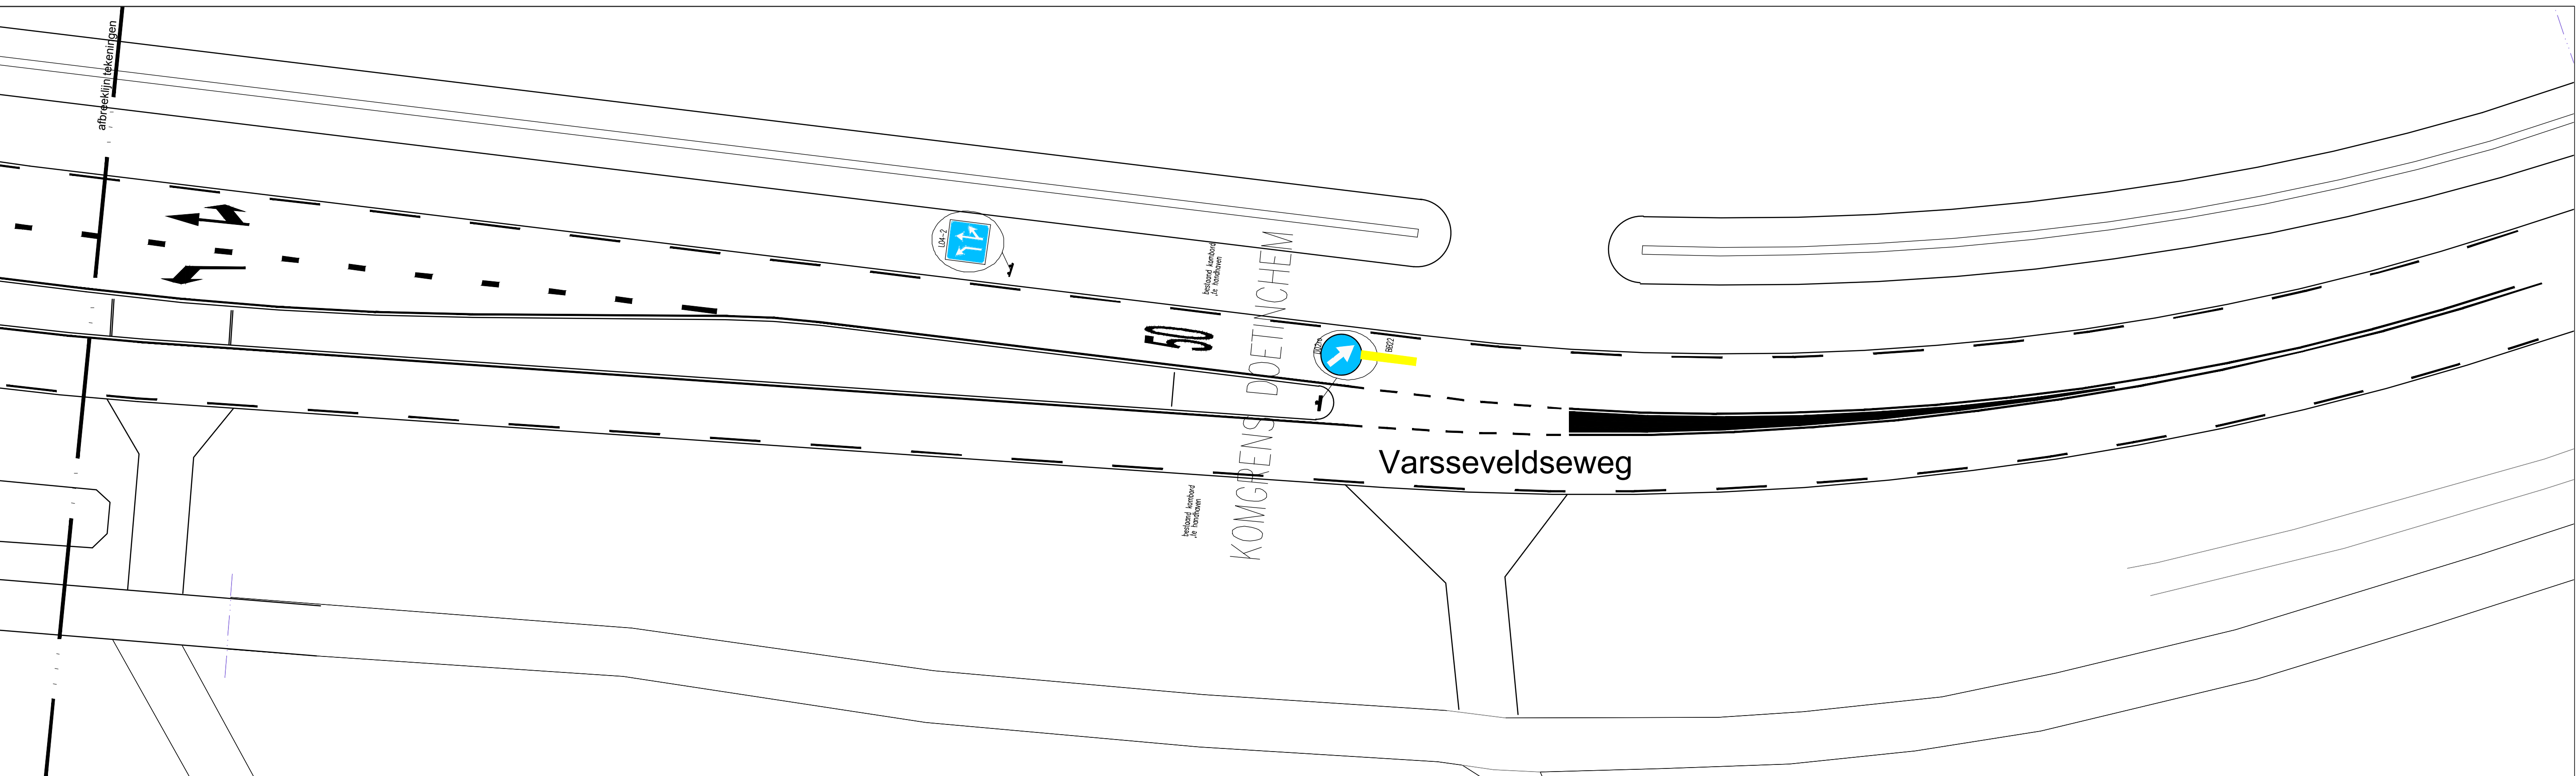

Bovenstaande wegdeel sluit aan op naastgelegen deel

