
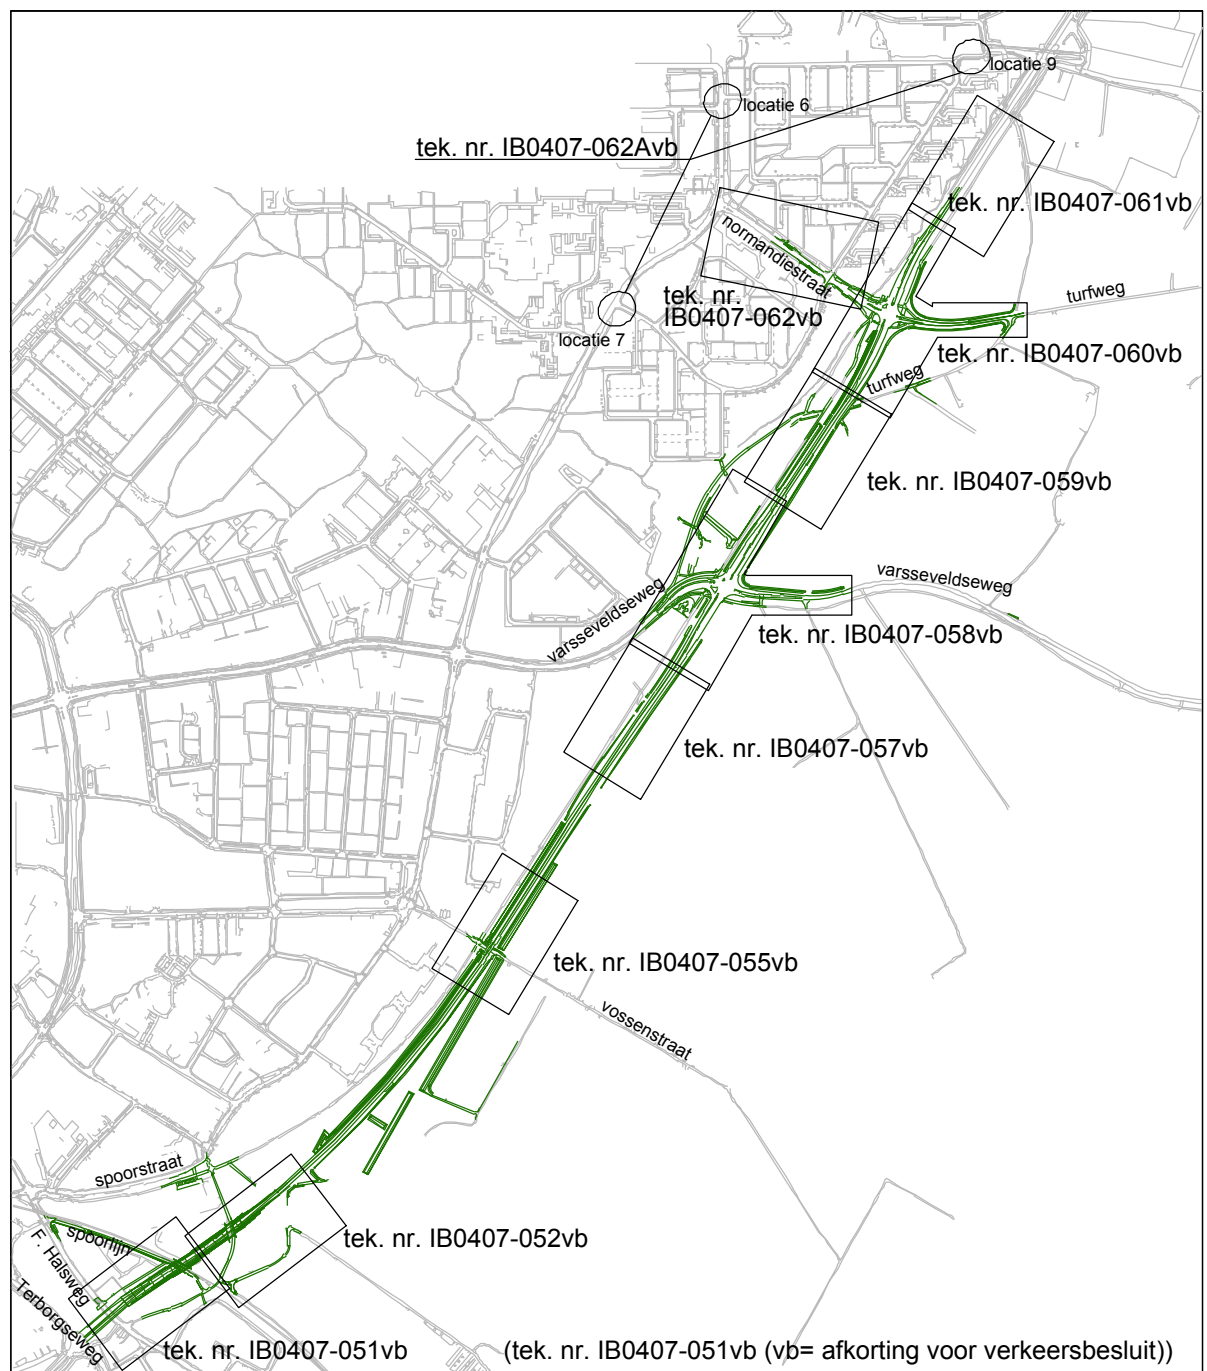


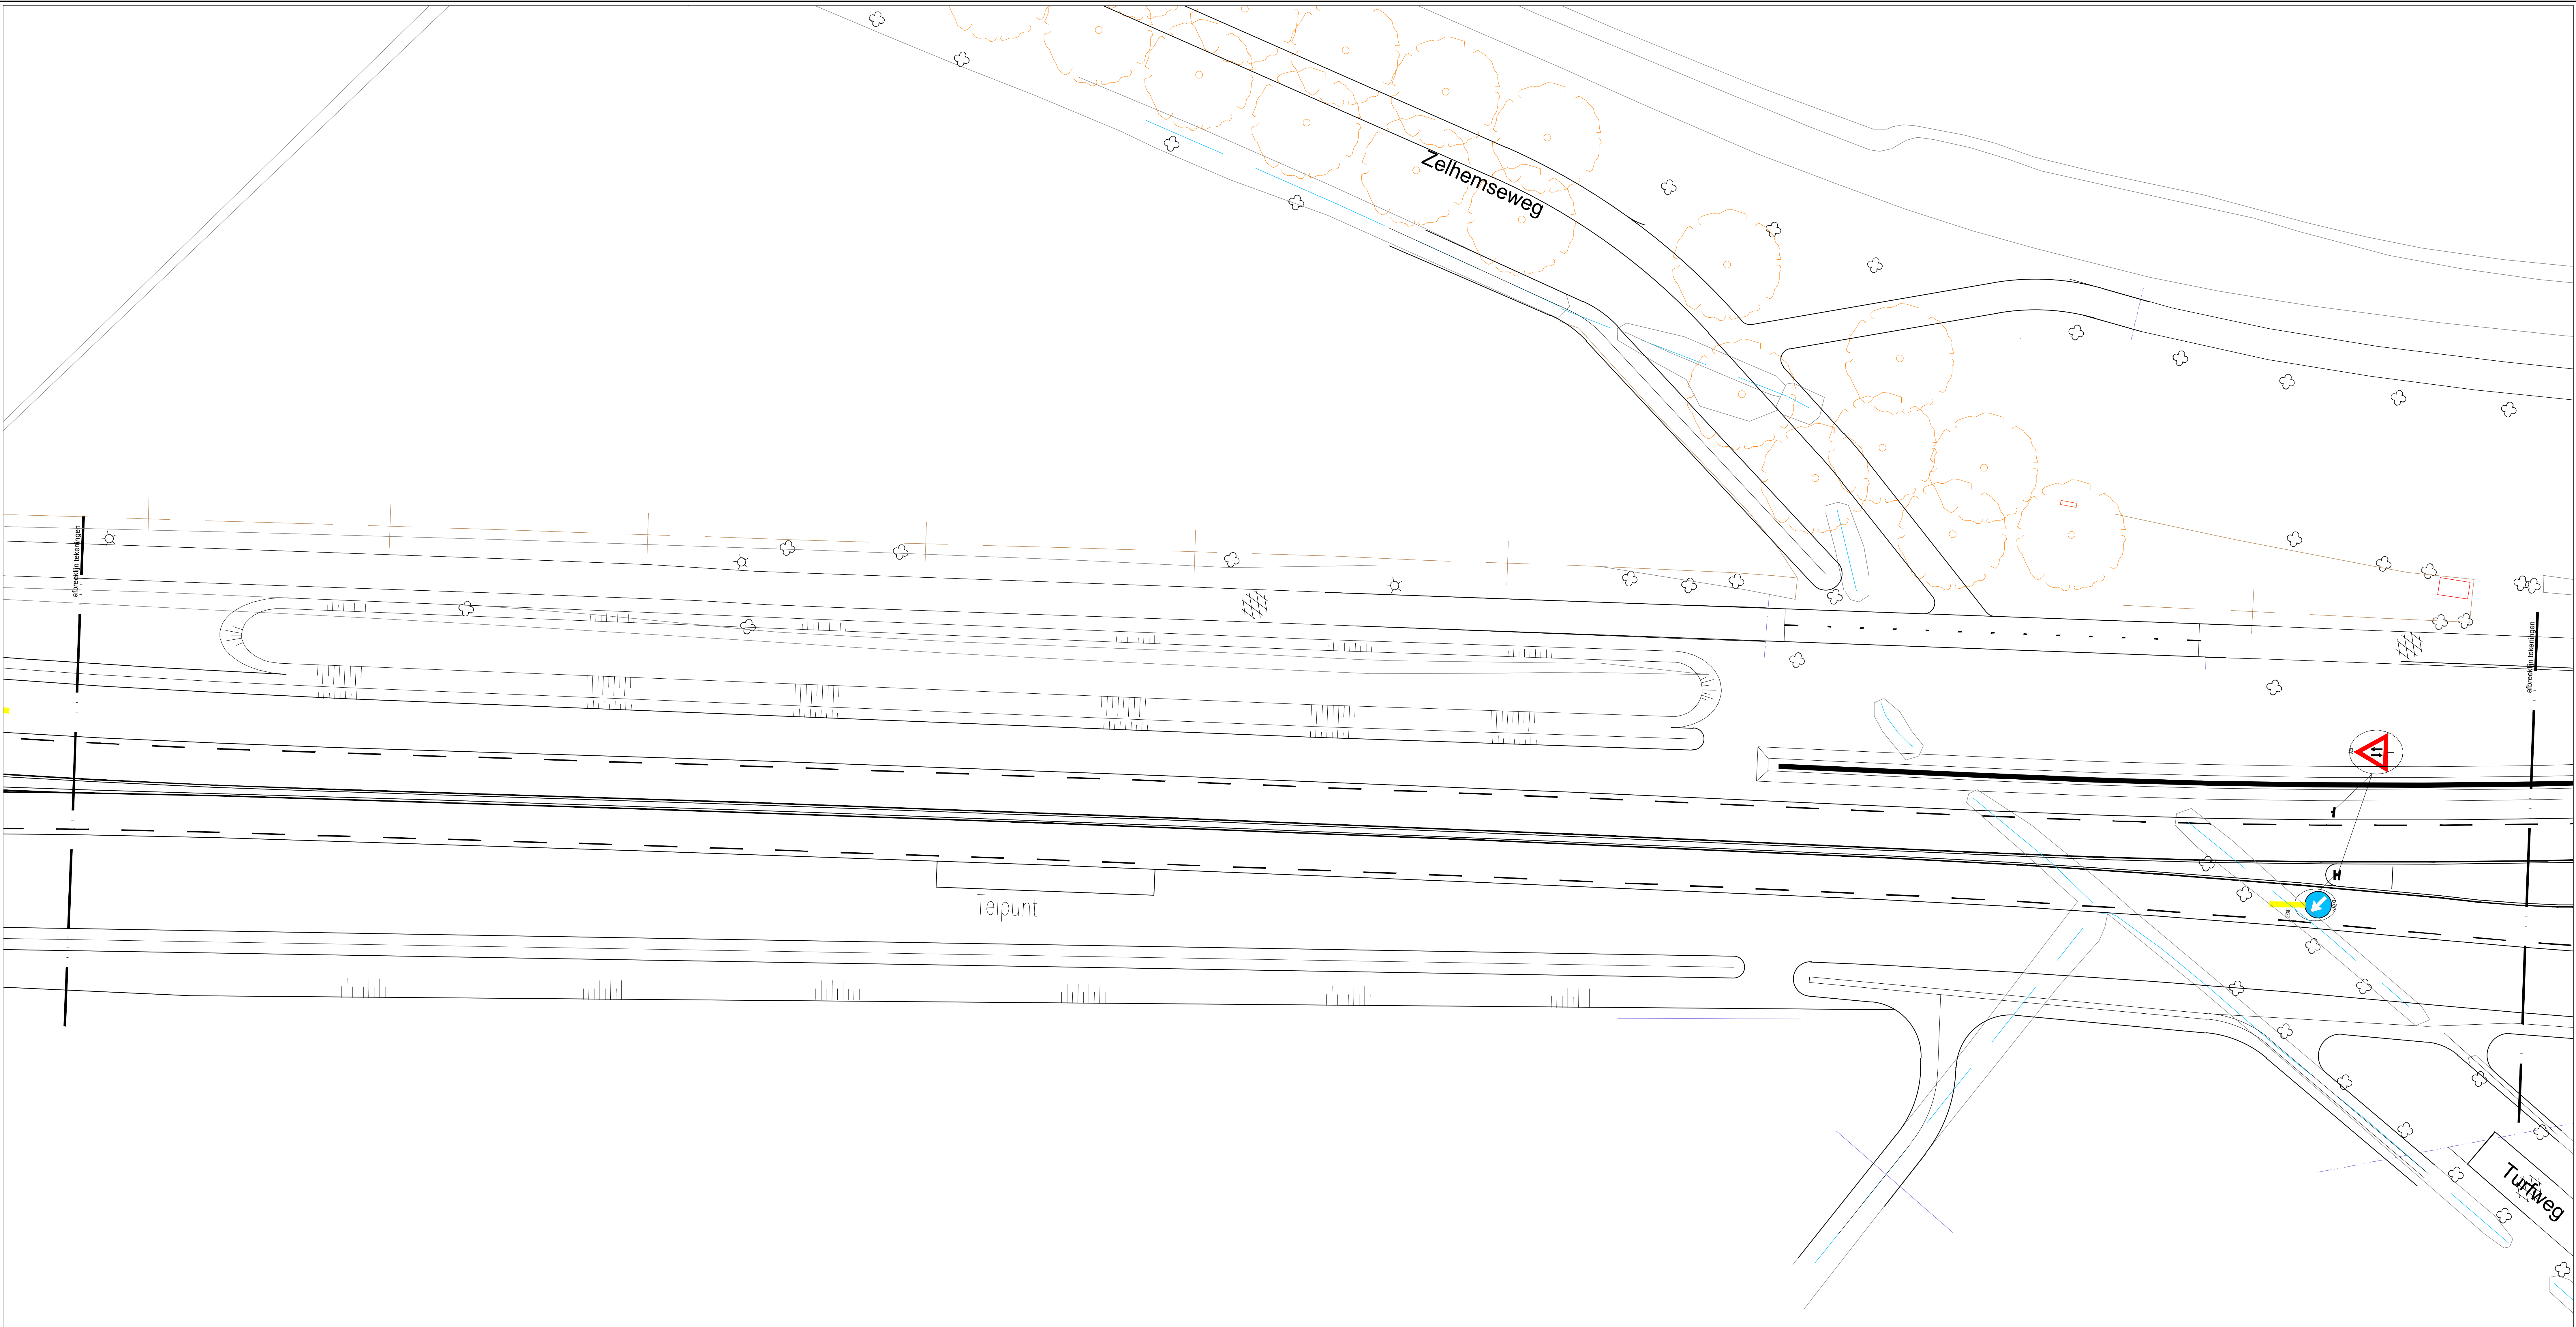

provincie

Gelderland

gemeente Doetinchem

afdeling Fysieke Ontwikkeling

Ingenieursbureau

Oostelijke randweg

Definitief

Verkeersbesluit

Beoordelings- en markeringstekening

Noord- Oostelijk van van Varsseveldseweg

72.155.009

IB0407-059vb

115

1200

20 van 12

840 x 1100

lgD