



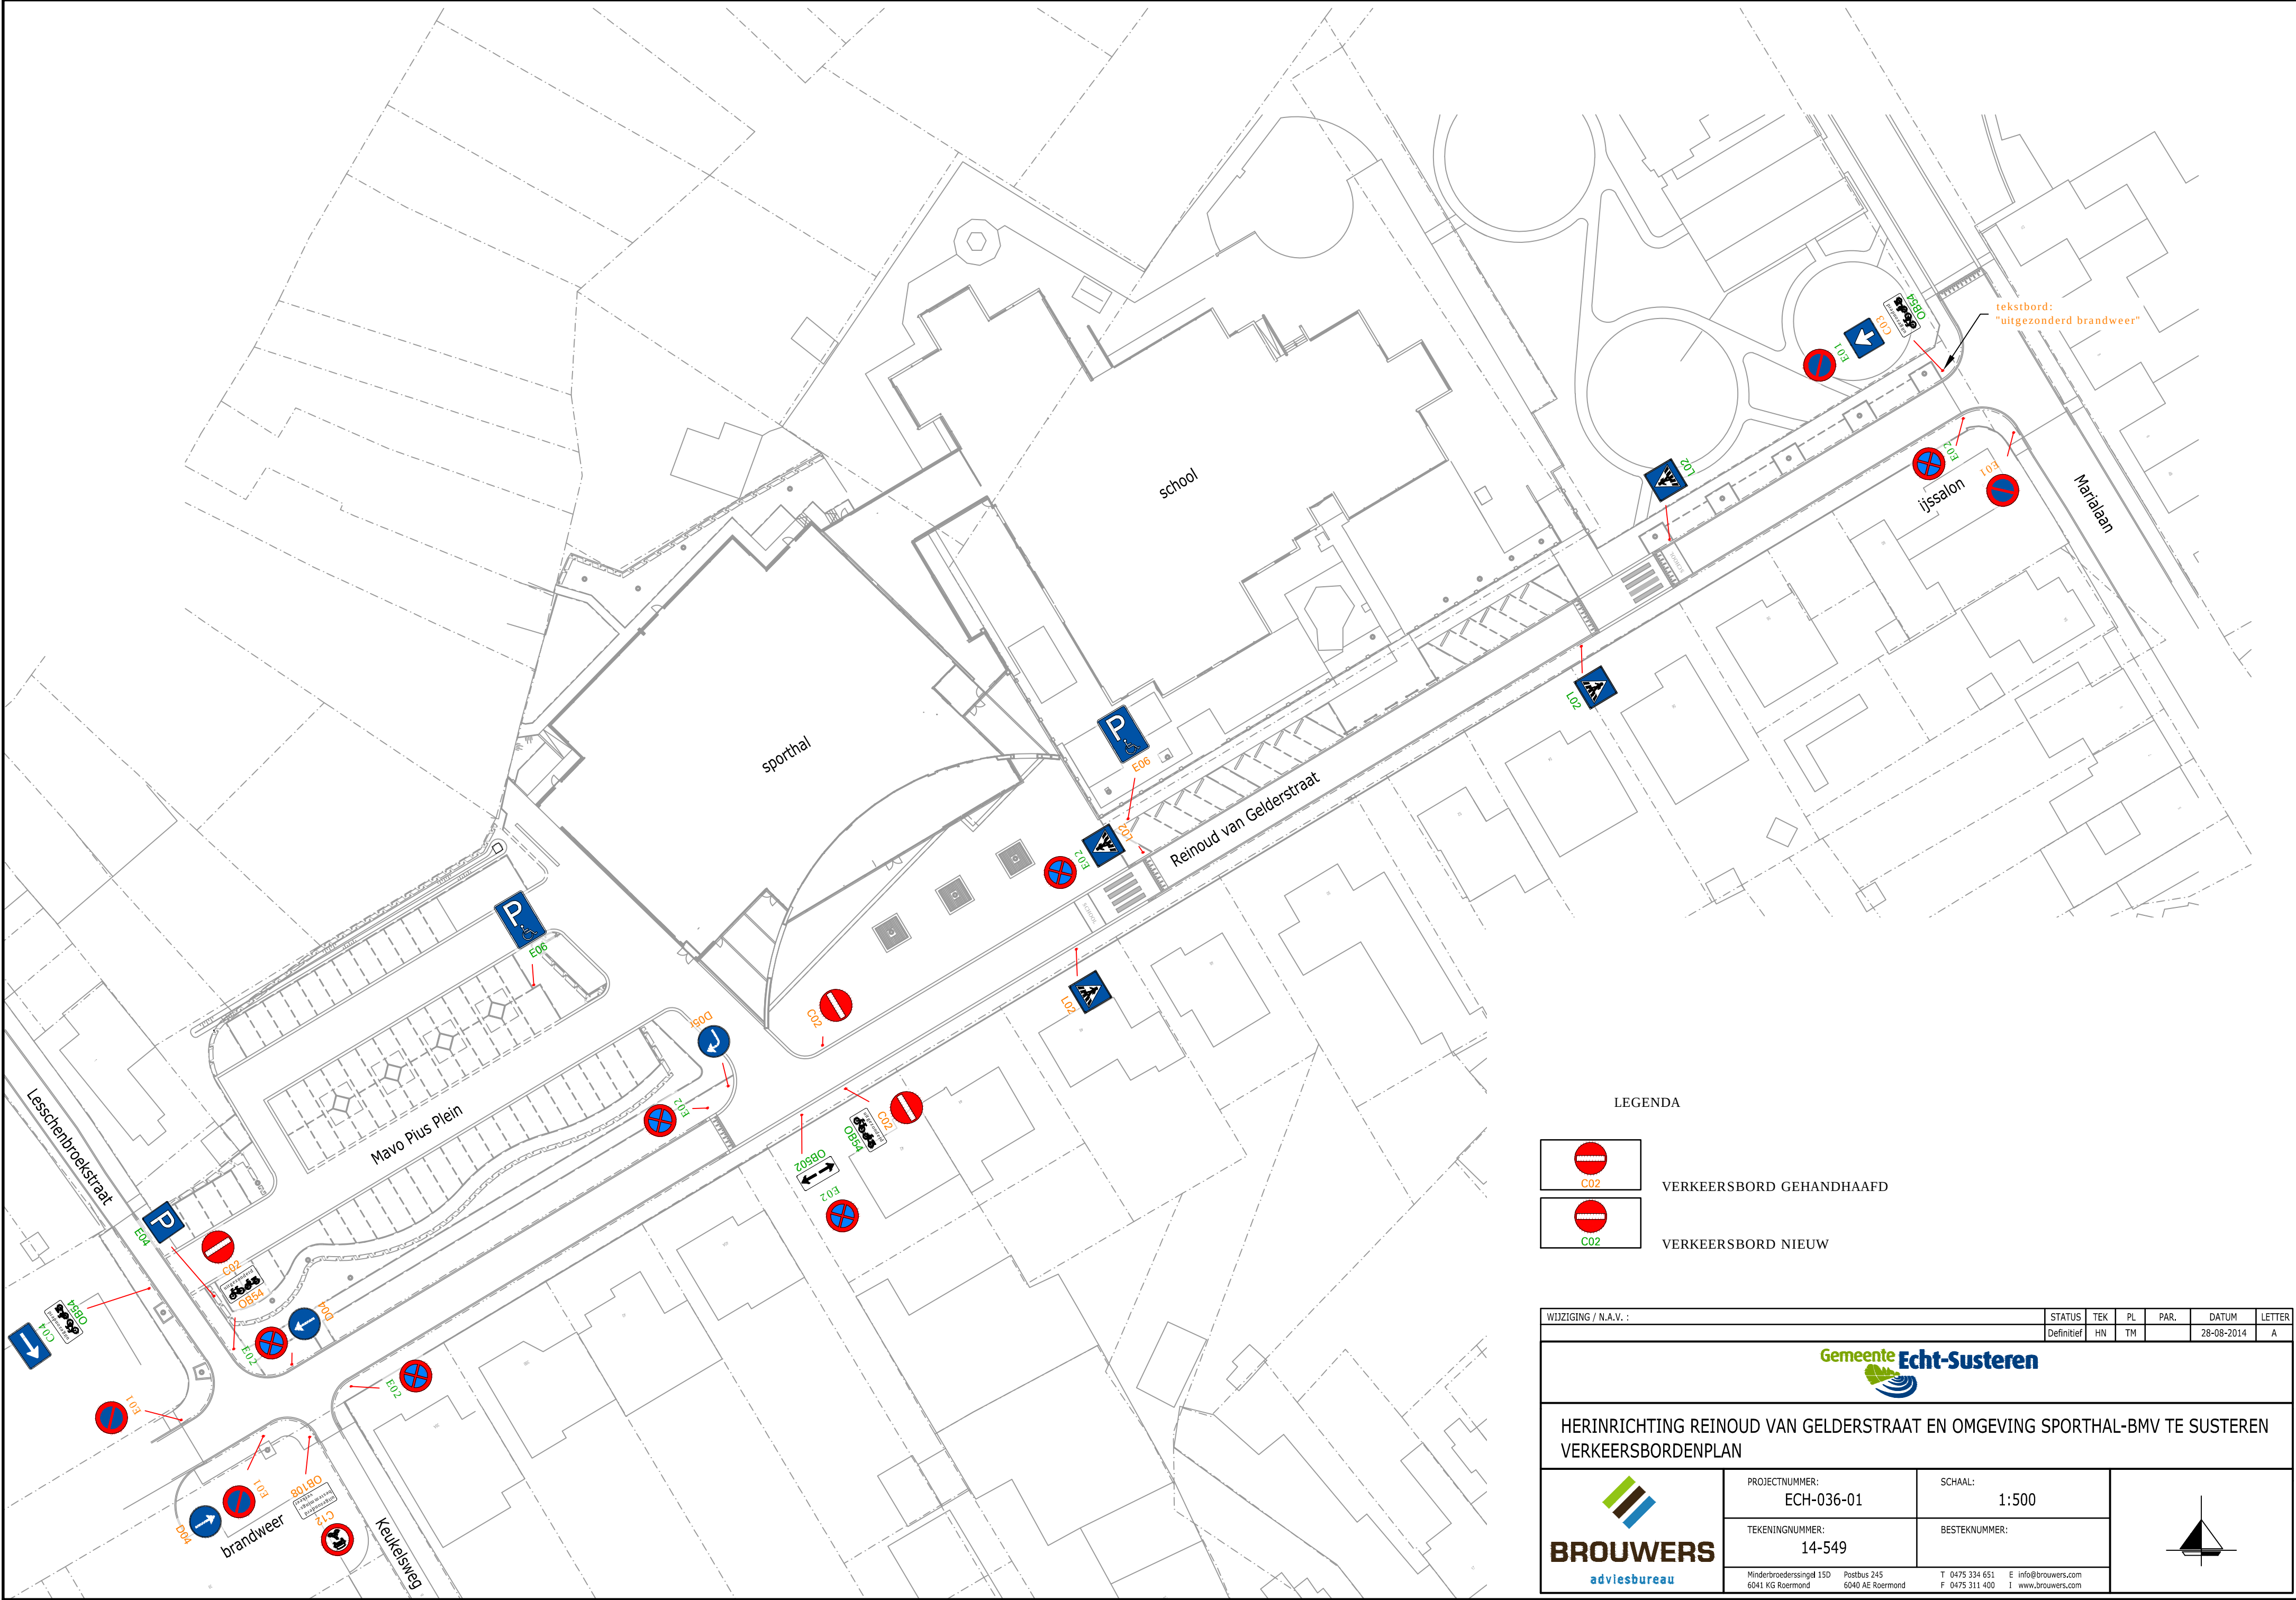

LEGENDA

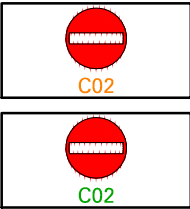

VERKEERSBORD GEHANDHAAFD

VERKEERSBORD NIEUW

WIDZIGING / N.A.V. :				STATUS	TEK	PL	PAR.	DATUM	LETTER
				Definitief	HN	TM		28-08-2014	A
Gemeente Echt-Susteren									
HERINRICHTING REINOUD VAN GELDERSTRAAT EN OMGEVING SPORTHAL-BMV TE SUSTEREN VERKEERSBORDENPLAN									
BROUWERS adviesbureau	PROJECTNUMMER: ECH-036-01		SCHAAL: 1:500						
	TEKENINGNUMMER: 14-549		BESTEKNUMMER:						
	Minderbroederssingel 15D 6041 KG Roermond		Postbus 245 6040 AE Roermond						
		T 0475 334 651 F 0475 311 400		E info@brouwers.com I www.brouwers.com					