


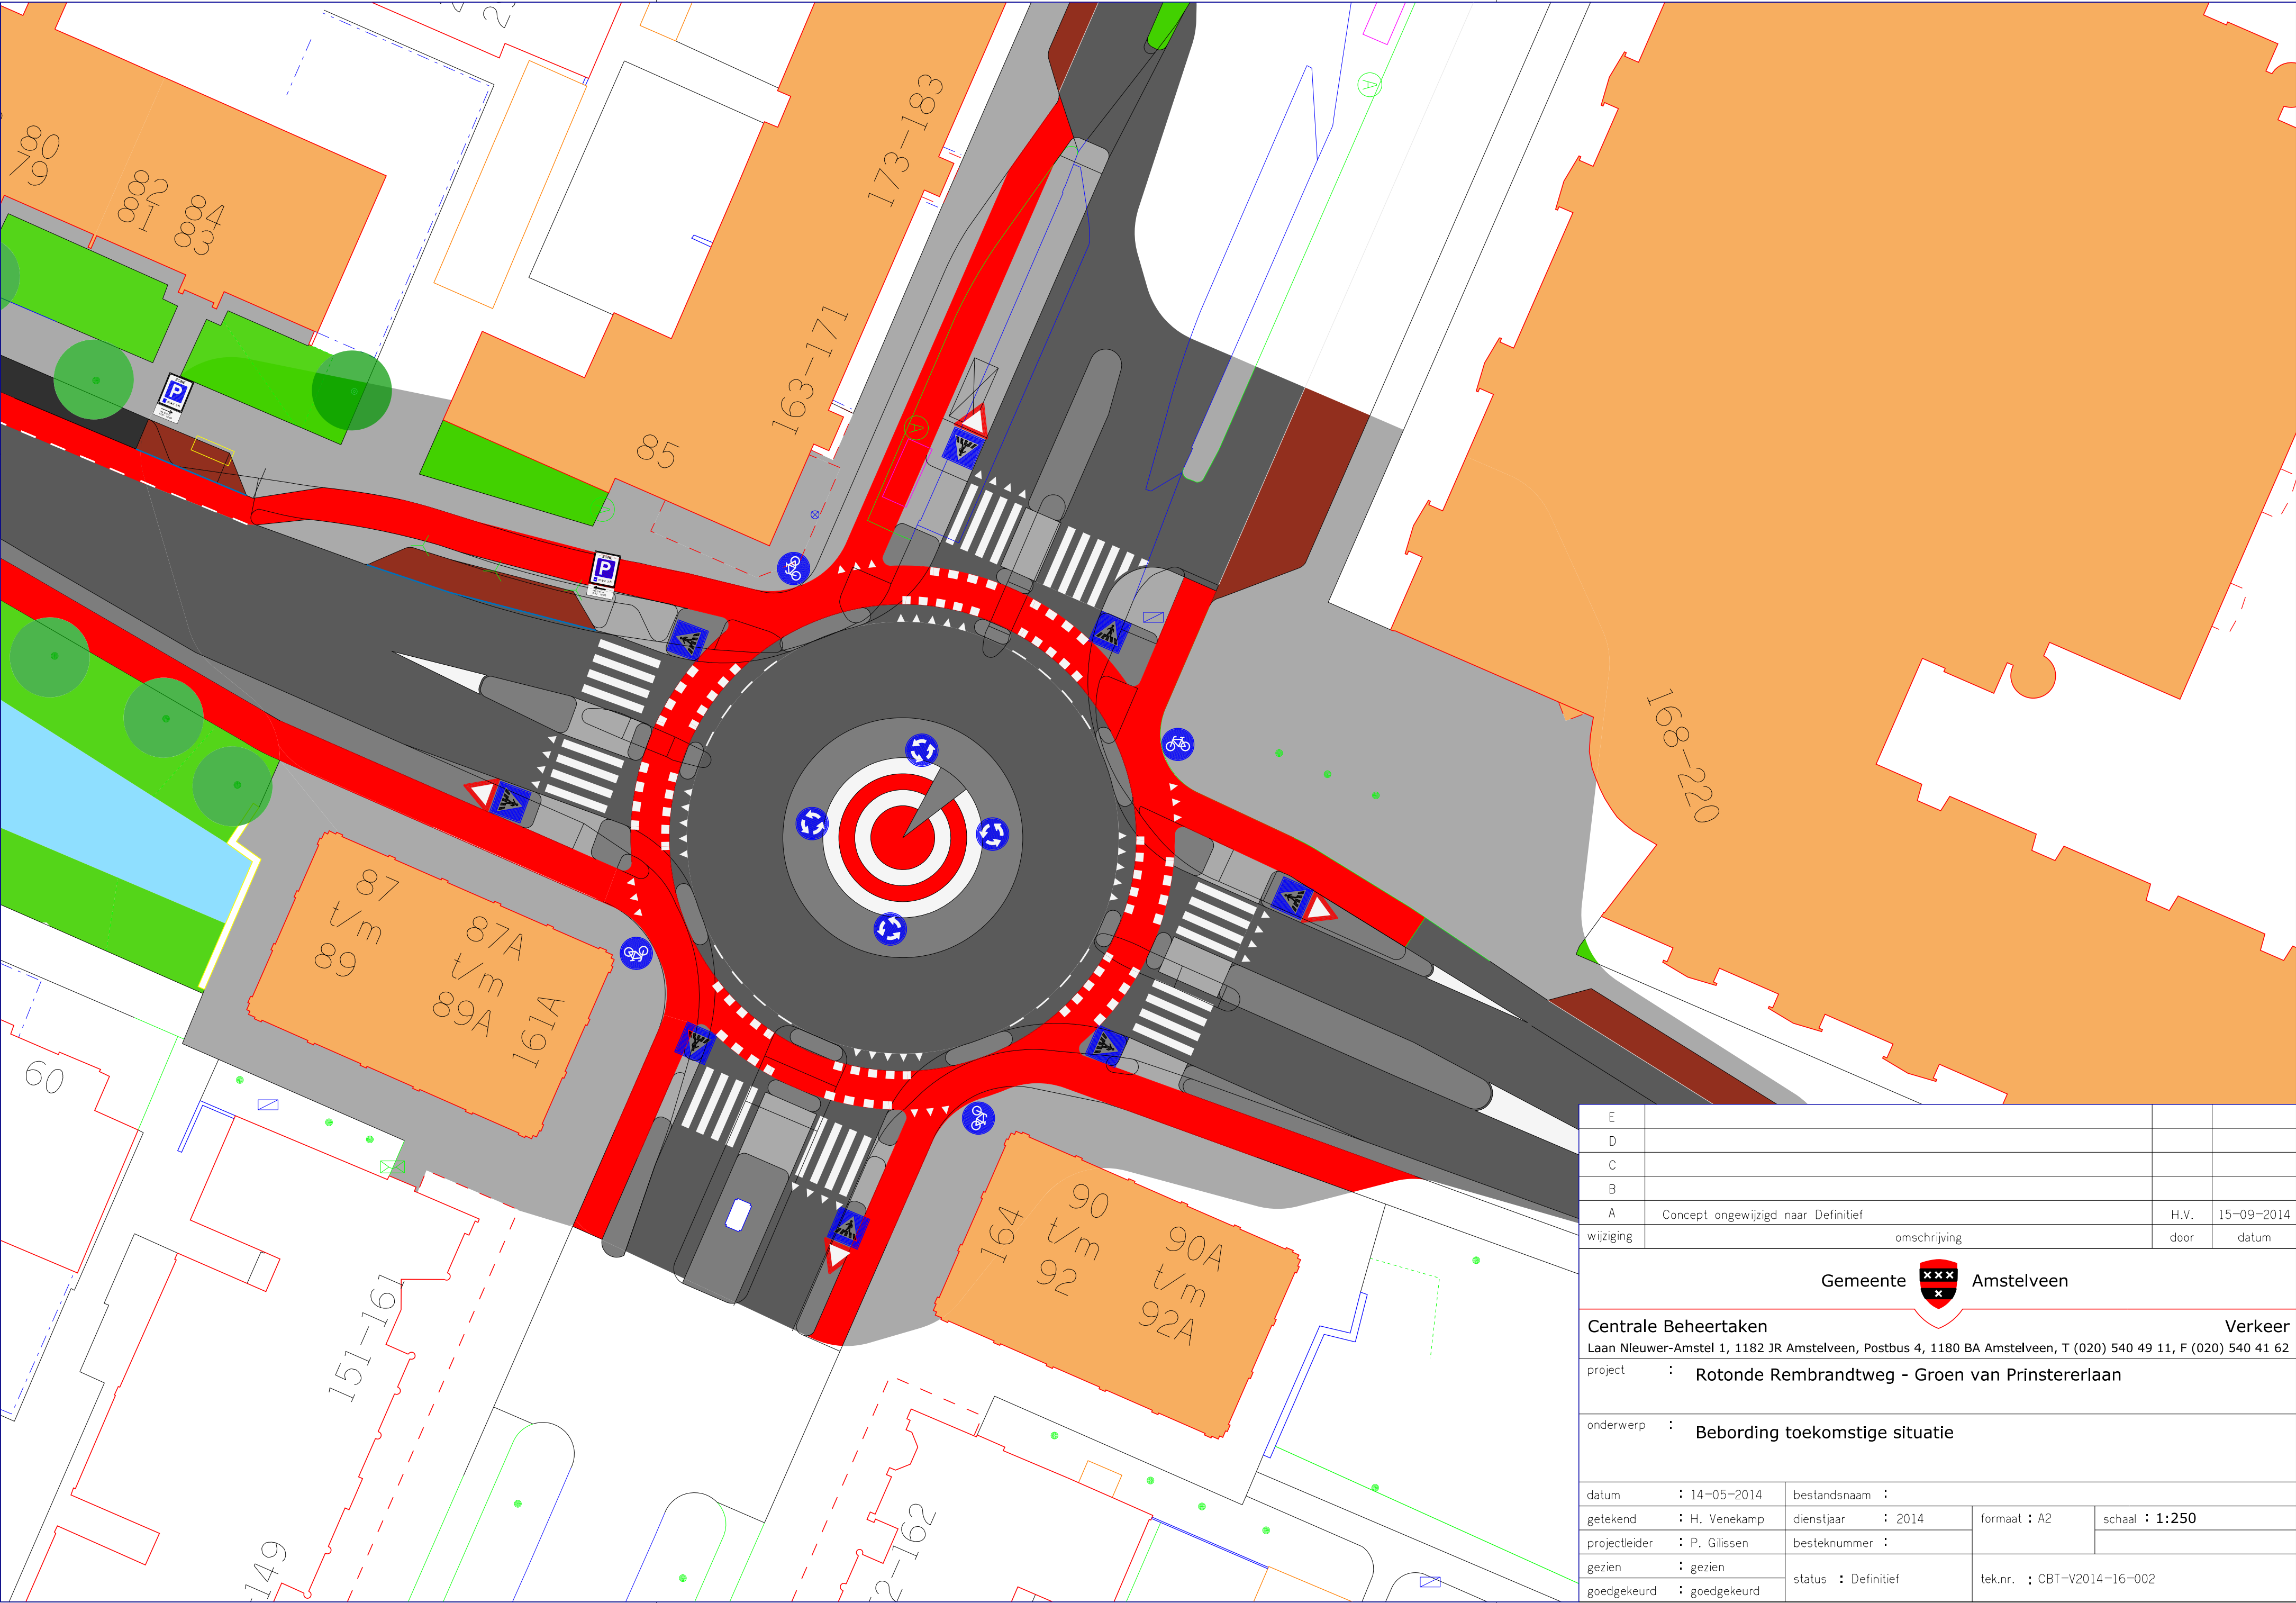

E			
D			
C			
B			
A	Concept ongewijzigd naar Definitief	H.V.	15-09-2014
wijziging	omschrijving	door	datum
Gemeente  Amstelveen			
Centrale Beheertaken			Verkeer
Laan Nieuwer-Amstel 1, 1182 JR Amstelveen, Postbus 4, 1180 BA Amstelveen, T (020) 540 49 11, F (020) 540 41 62			
project	Rotonde Rembrandtweg - Groen van Prinstererlaan		
onderwerp	Bebording toekomstige situatie		
datum	: 14-05-2014	bestandsnaam	:
getekend	: H. Venekamp	dienstjaar	: 2014
projectleider	: P. Gilissen	besteknummer	:
gezien	: gezien	status	: Definitief
goedgekeurd	: goedgekeurd	tek.nr.	: CBT-V2014-16-002