


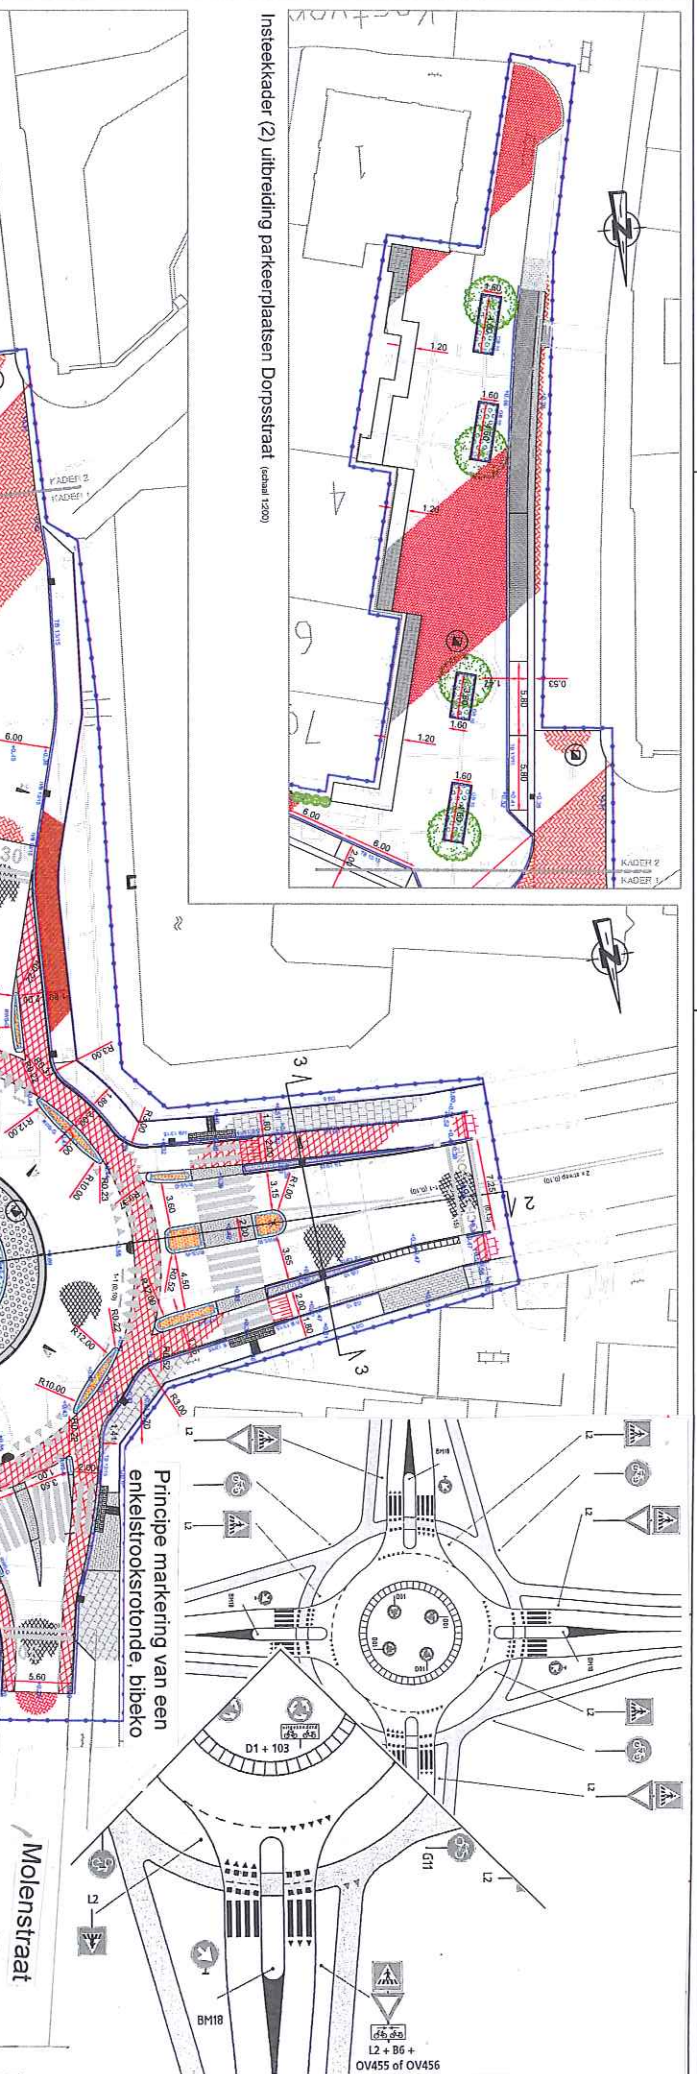

Insteekader (2) uitbreiding parkeerplaatsen Dorpsstraat (schaal 1:200)



Principe markering van een enkelstrooksrotonde, bikeco

Molensstraat

Kolkplein


Overzicht nieuwe situatie Kolkplein (schaal 1:200)

Datum : 30 september 2014

Schaal 1 :

Tekenaar: W.O. van der Wijk

Projectnaam: Definitief verkeersbesluit rotonde Bijkersweg-Molensstraat-Kolkplein besluit d.d. 7 oktober 2014

Locatie file:

