



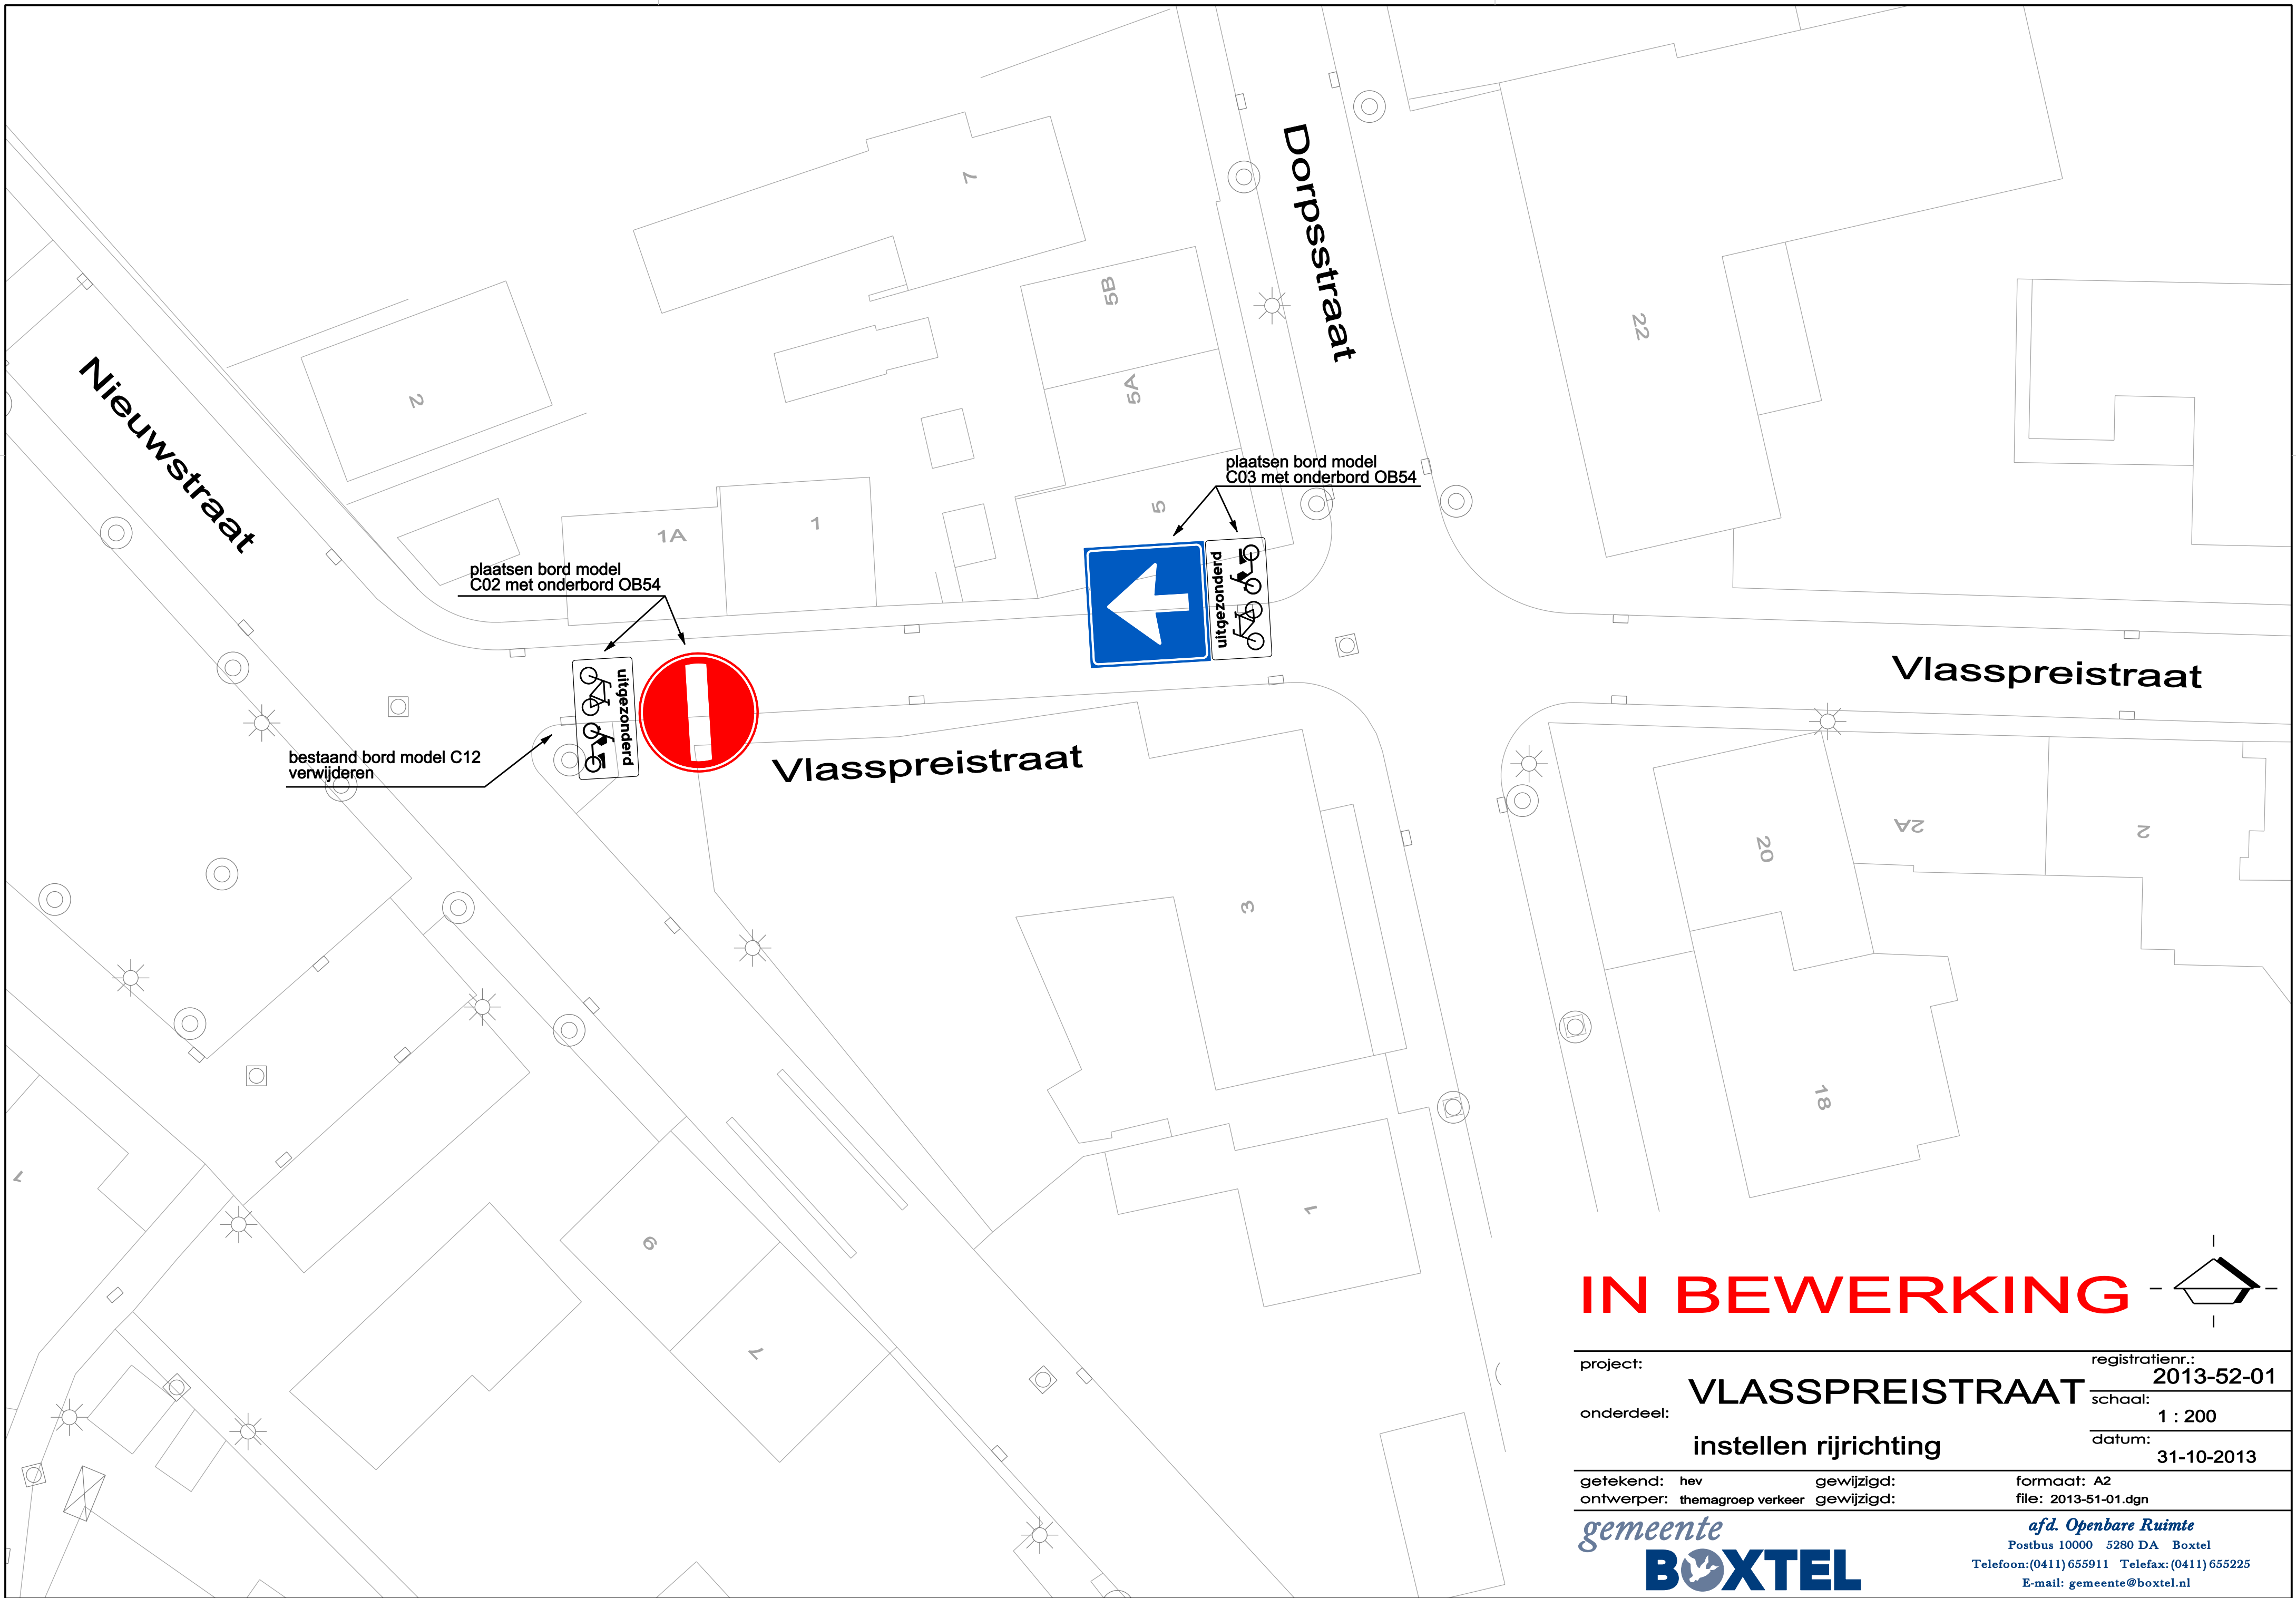

IN BEWERKING

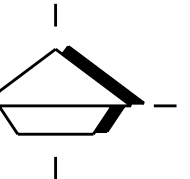

project:	VLASSPREISTRAAT		registratienr.: 2013-52-01
onderdeel:	instellen rijrichting		schaal: 1 : 200
			datum: 31-10-2013
getekend: hev	gewijzigd:	formaat: A2	
ontwerper: themagroep verkeer	gewijzigd:	file: 2013-51-01.dgn	
		<i>af.d. Openbare Ruimte</i> Postbus 10000 5280 DA Boxtel Telefoon:(0411) 655911 Telefax: (0411) 655225 E-mail: gemeente@boxtel.nl	